


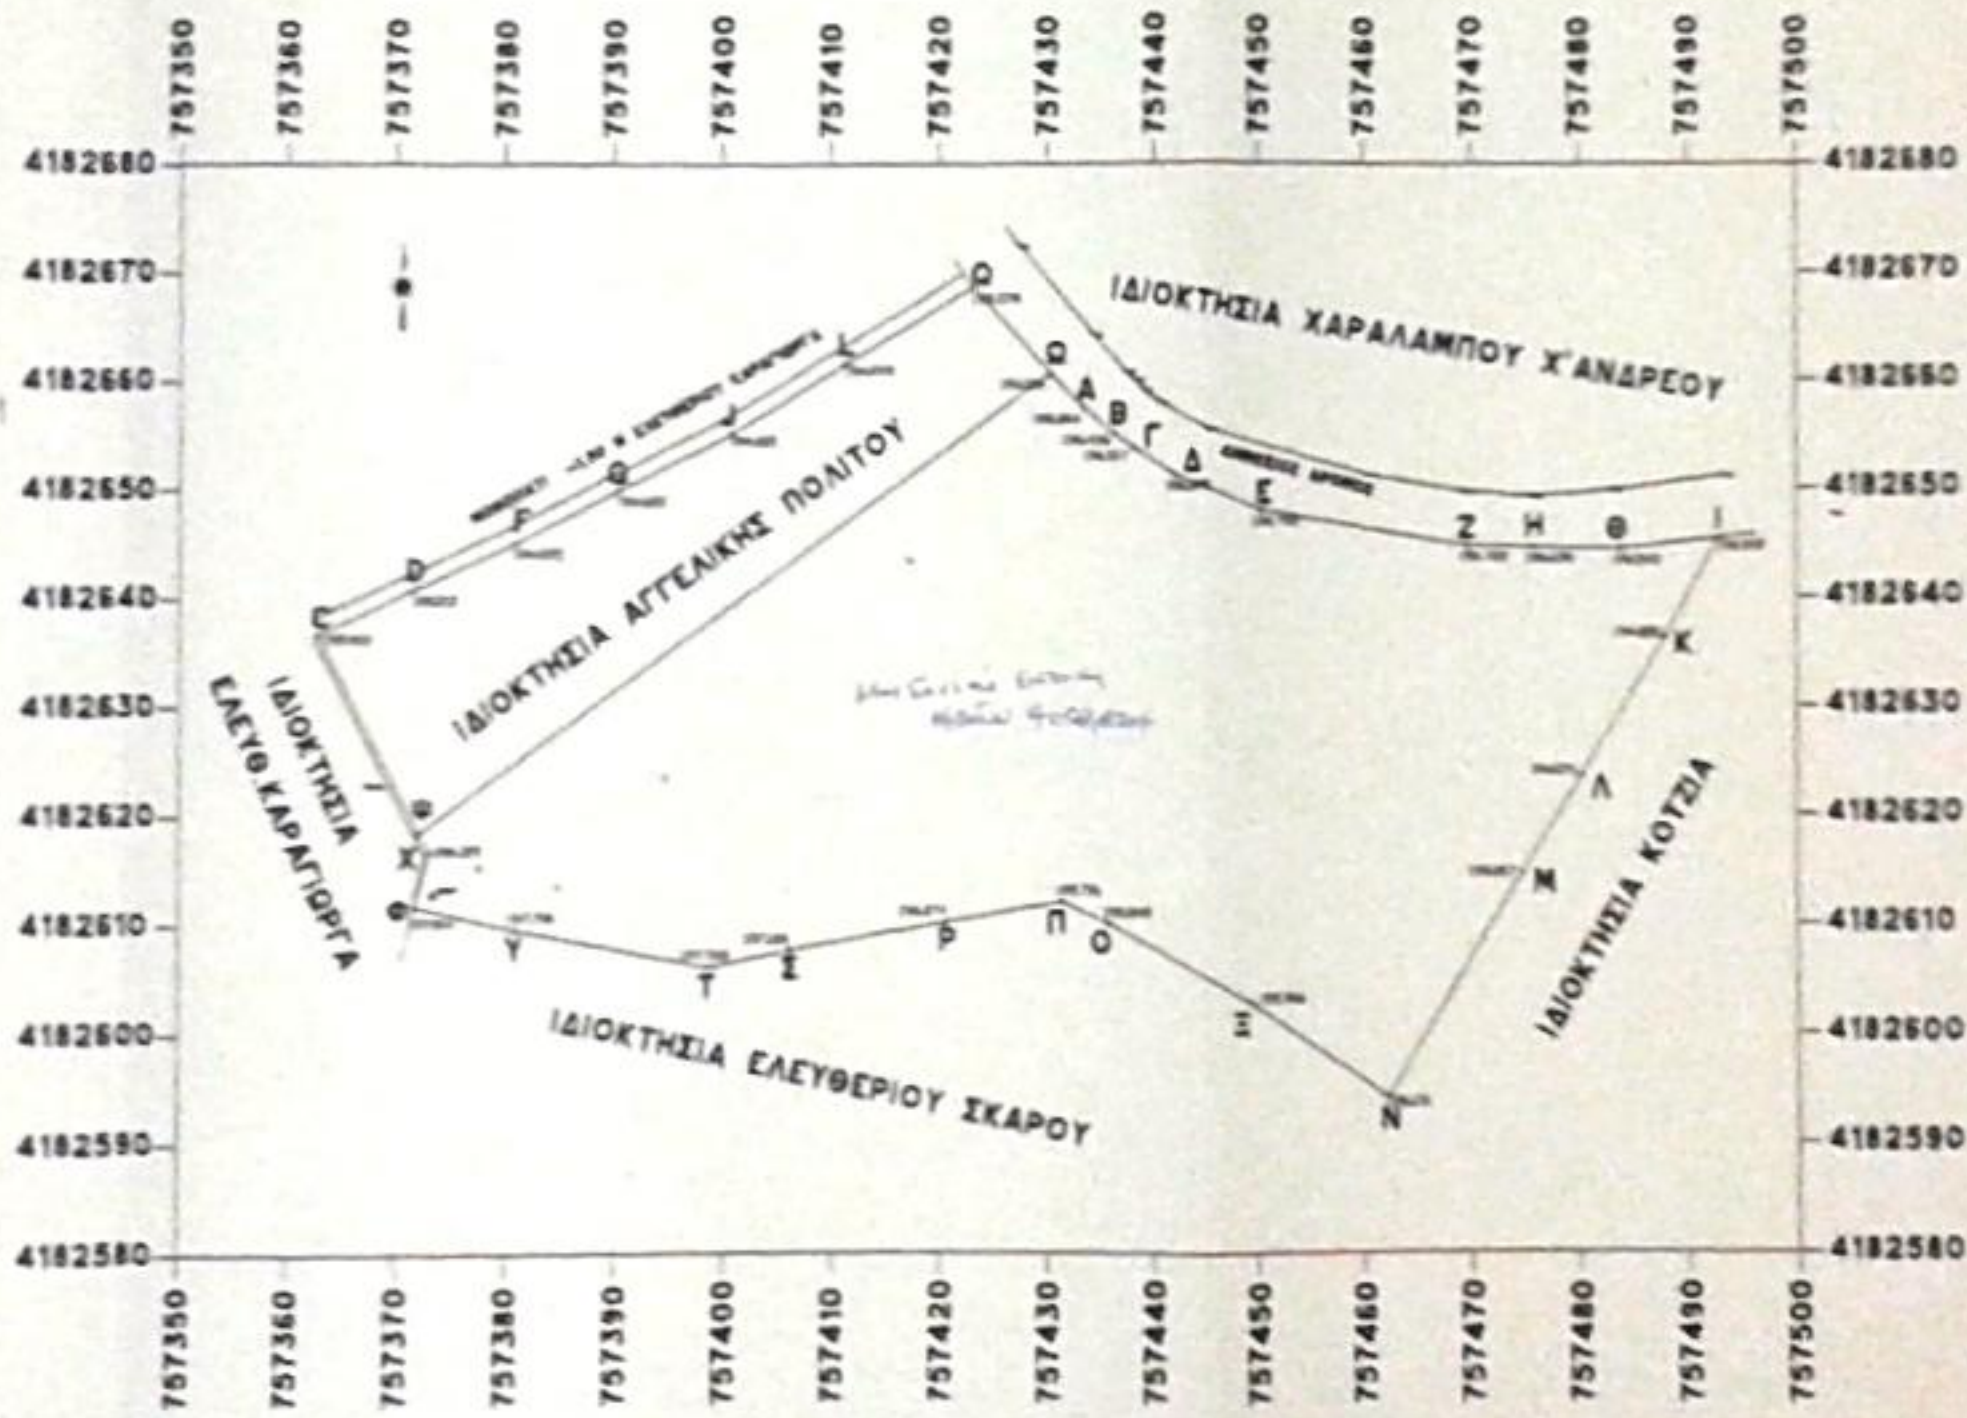

ΟΡΟΙ ΔΟΜΗΣΗΣ
 ΑΡΤΙΟΤΗΤΑ ΚΑΤΑ ΚΑΝΟΝΑ 1:4000 Μ2
 ΑΡΤΙΟΤΗΤΑ ΚΑΤΑ ΠΑΡΕΚΛΙΣΗ - ΙΣΧΥΟΥΝ ΟΙ ΠΑΡΕΚΛΙΣΕΙΣ ΤΟΥ ΑΡΘΡΟΥ 1 ΤΟΥ ΠΔ ΤΗΣ 24/315/1985 (ΦΕΚ 2370Δ') ΟΠΩΣ ΕΧΟΥΝ ΤΡΟΠΟΠΟΙΗΘΕΙ ΜΕ ΤΟ Ν.3212/2003
 ΕΠΙΤΡΕΠΟΜΕΝΗ ΚΑΛΥΨΗ=10% ΚΑΙ ΣΔ=0,20
 ΥΨΟΣ ΚΤΗΡΙΟΥ=7,50 ΜΣΕ ΚΑΘΕ ΣΗΜΕΙΟ
 ΕΛΑΧΙΣΤΗ ΑΠΟΣΤΑΣΗ ΚΤΗΡΙΟΥ ΑΠΟ ΟΡΙΑ=15 Μ
 ΣΕ ΠΕΡΙΠΤΩΣΗ ΚΑΤΟΙΚΙΑΣ Η ΕΛΑΧΙΣΤΗ ΜΠΟΡΕΙ ΝΑ ΕΙΝΑΙ 7,50Μ ΠΡΟΚΕΙΜΕΝΟΥ ΝΑ ΜΠΟΡΕΙ ΝΑ ΑΝΑΓΕΡΘΕΙ ΚΤΙΡΙΟ ΠΛΑΤΟΥΣ 10Μ



ΕΜΒΑΘΝ ΓΗΠΕΔΟΥ
 $E (A-B-G-D-X-Ψ-Q-A) = 4058,82 \text{ Μ}^2$
ΔΗΛΩΣΗ
 ΤΑ ΠΑΡΟΝ ΓΗΠΕΔΟ ΒΡΙΣΚΕΤΑΙ ΣΤΗΝ ΕΚΤΟΣ ΣΧΕΔΙΟΥ ΚΑΙ ΟΙΚΙΣΜΟΥ ΖΩΝΗ Η4 ΤΗΣ 20Ε-ΧΩΡΟΤΑΞΙΚΟ ΣΧΕΔΙΟ-ΣΑΜΟΥ (ΠΕΡΙΦΕΡΕΙΑ ΜΥΤΙΛΗΝΙΩΝ-ΘΕΣΗ ΚΑΜΑΡΑ), ΕΙΝΑΙ ΧΕΡΣΟ, ΔΕΝ ΑΡΔΕΥΕΤΑΙ, ΔΕΝ ΕΧΕΙ ΠΡΟΣΩΠΟ ΣΕ ΕΠΑΡΧΙΑΚΗ Η ΕΘΝΙΚΗ ΟΔΟ ΚΑΙ ΑΠΕΧΕΙ 1384 ΜΕΤΡΑ ΑΠΟ ΤΗΝ ΘΑΛΑΣΣΑ. ΕΠΙΣΗΣ ΕΙΝΑΙ ΑΡΤΙΟ ΚΑΙ ΟΙΚΟΔΟΜΗΣΙΜΟ ΓΙΑ ΤΙΣ ΧΡΗΣΕΙΣ ΠΟΥ ΕΠΙΤΡΕΠΟΝΤΑΙ ΣΤΗ ΖΩΝΗ Η4

ΣΥΝΤΕΤΑΓΜΕΝΕΣ ΕΓΣΑ		ΠΛΕΥΡΕΣ
point	X=757430.319 Y=4182660.681	AB=3,89
point	X=757433.368 Y=4182657.503	ΒΓ=2,38
point	X=757436.231 Y=4182655.179	ΓΔ=4,57
point	X=757438.128 Y=4182653.749	ΔΕ=8,96
point	X=757441.987 Y=4182651.301	ΕΖ=19,65
point	X=757450.331 Y=4182648.024	ΖΗ=6,10
point	X=757469.704 Y=4182644.729	ΗΘ=7,89
point	X=757475.802 Y=4182644.596	ΘΙ=9,12
point	X=757483.794 Y=4182644.416	ΙΚ=10,39
point	X=757492.860 Y=4182645.413	ΚΛ=14,82
point	X=757487.929 Y=4182638.288	ΛΜ=10,53
point	X=757480.233 Y=4182623.601	ΜΝ=23,98
point	X=757474.690 Y=4182614.651	ΝΞ=15,68
point	X=757462.292 Y=4182594.130	ΞΟ=15,30
point	X=757449.245 Y=4182602.829	ΟΠ=4,85
point	X=757435.772 Y=4182610.064	ΠΡ=10,88
point	X=757431.352 Y=4182612.054	ΡΣ=14,65
point	X=757420.635 Y=4182610.194	ΣΤ=7,66
point	X=757406.206 Y=4182607.650	ΤΥ=18,21
point	X=757398.714 Y=4182606.058	ΥΘ=9,41
point	X=757380.841 Y=4182609.554	ΦΧ=5,18
point	X=757371.664 Y=4182611.640	ΧΨ=2,00
point	X=757372.959 Y=4182616.657	ΨQ=71,97
point	X=757372.053 Y=4182618.440	QΑ=4,40

ΕΡΓΟΔΟΤΗΣ: ΚΑΤΣΚΟΠΟΥΛΟΣ ΔΗΜΗΤΡΙΟΣ ΚΑΙ ΣΙΑ ΕΠΕ

ΕΡΓΟ: ΑΠΟΤΥΠΩΣΗ ΙΔΙΟΚΤΗΣΙΑΣ

ΘΕΣΗ: ΚΑΜΑΡΑ ΜΥΤΙΛΗΝΩΝ

ΜΕΛΕΤΗΤΗΣ: ΕΥΑΓΓΕΛΟΣ ΜΑΛΑΚΗΣ

ΣΕΜΑ ΣΧΕΔΙΟΥ: ΤΟΠΟΓΡΑΦΙΚΟ

ΚΑΜΑΡΑ: 1:500

ΧΡΟΝΟΣ ΜΕΛΕΤΗΣ: ΝΟΕΜΒΡΙΟΣ 2013

ΙΣΤΟΡΙΑ: ΕΥΑΓΓΕΛΟΣ ΜΑΛΑΚΗΣ

ΕΥΑΓΓΕΛΟΣ ΜΑΛΑΚΗΣ
 ΜΗΤΡΩΟ Δ.Γ. ΜΗΛΩΝ Ε.Μ.Α.
 ΜΕΛΟΣ Γ.Ε.Ε. Α.Μ. 27807
 Ε.Α.Ε. ΜΗΛΩΝ Δ.Γ. ΣΑΜΟΥ
 ΤΗΛ. 26726 5129