



ΕΜΒΑΔΟΝ ΜΕΡΙΔΑΣ (712) = 9440,00 ΤΜ.

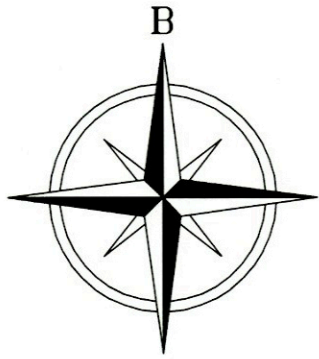

ΑΝΗΚΕΙ ΣΤ. Δ.Ν. ΑΡΙΘΜ. 5711/27-1-2015 ΠΡΑΞΗ ΧΑΡ/ΣΜ
 ΤΗΣ ΔΙΕΥΘΥΝΣΗΣ ΔΑΣΩΝ
 ΩΔΕΚΑΝΗΣΟΥ



Μ.Γ. 710

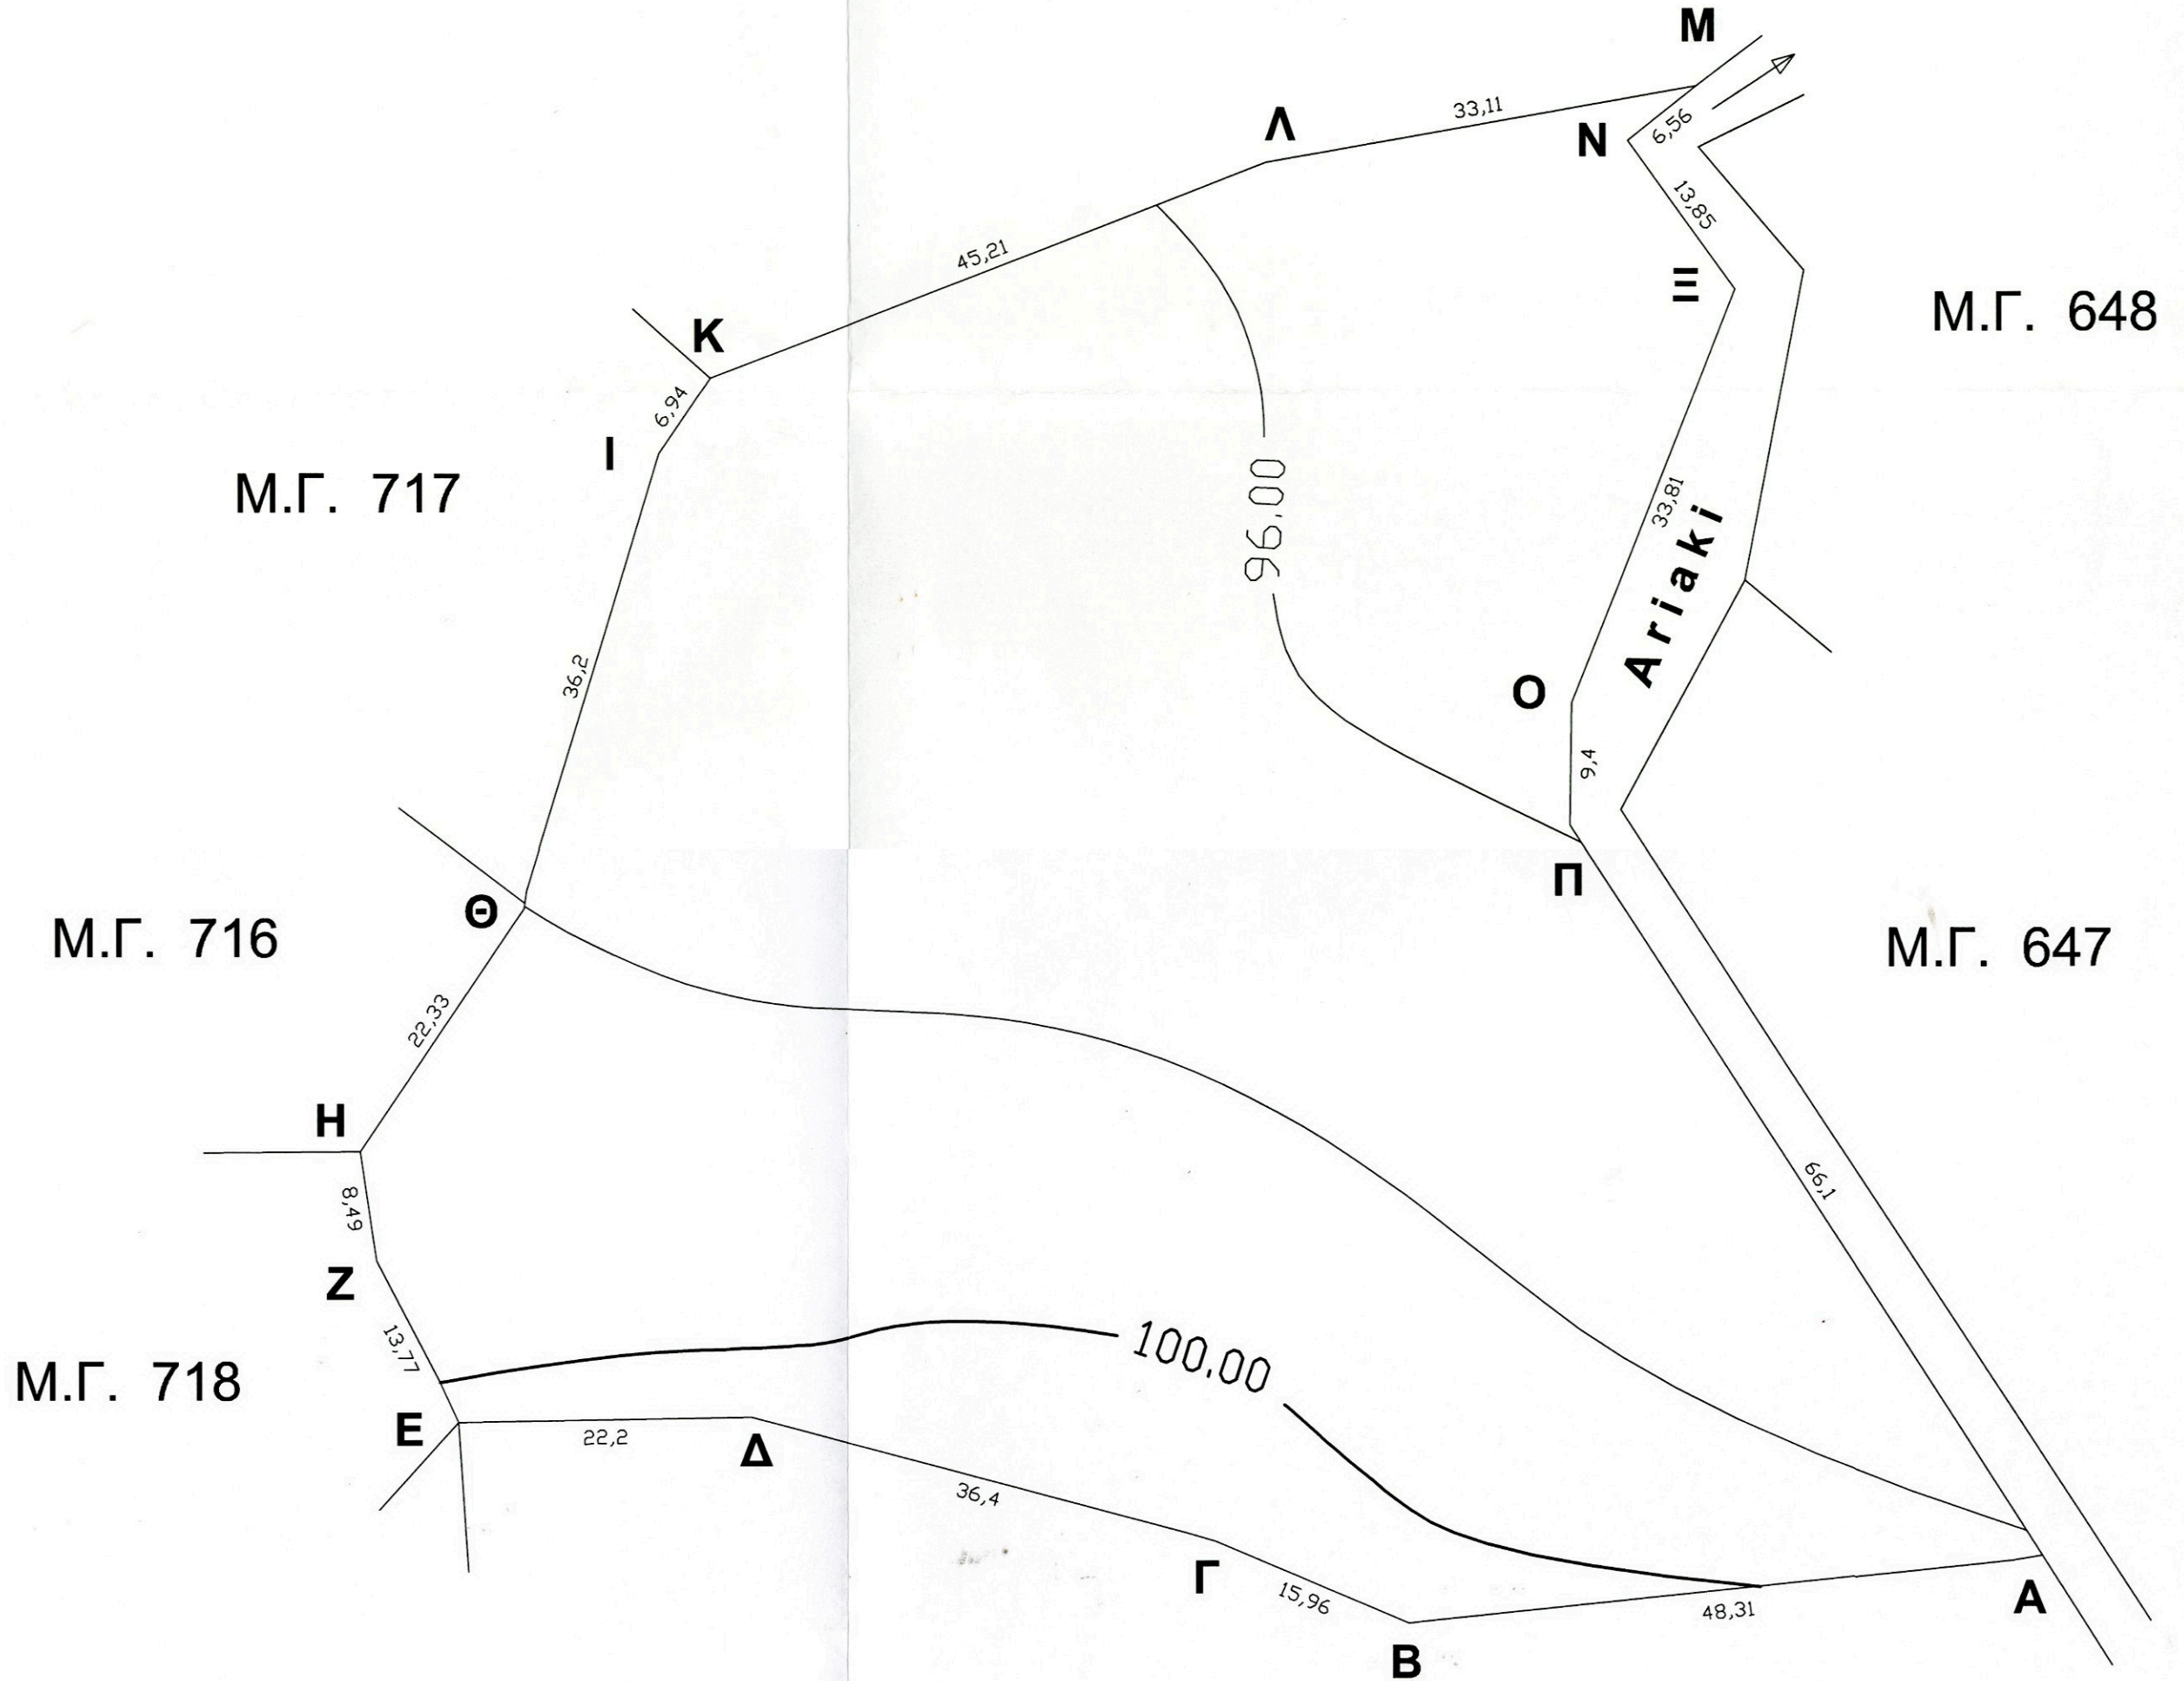

Μ.Γ. 721

Ρόδος 6-3-14
 Α. Γεωργιάδου Νοσοκόμη

ΑΓΓΕΛΙΚΗ ΚΑΡΑΝΑΣΤΑΣΗ
 ΔΑΣΟΠΟΝΟΣ

Ρόδος 27/1/2015
 Ο Εισαγωγής
 Θεοφάνους Νίκος
 Δασολόγος

ΣΥΝΤΕΤΑΓΜΕΝΕΣ ΤΩΝ ΚΟΡΥΦΩΝ ΣΕ ΕΓΣΑ 87

Χ	Ψ
A	X = 869964.98 Y = 4031585.64
B	X = 869916.81 Y = 4031581.90
Γ	X = 869902.28 Y = 4031588.49
Δ	X = 869867.31 Y = 4031598.91
E	X = 869845.10 Y = 4031599.17
Z	X = 869839.21 Y = 4031611.61
H	X = 869838.24 Y = 4031620.04
Θ	X = 869851.20 Y = 4031638.22
I	X = 869862.46 Y = 4031672.62
K	X = 869866.55 Y = 4031678.23
Λ	X = 869909.20 Y = 4031693.22
M	X = 869941.97 Y = 4031697.95
N	X = 869936.68 Y = 4031694.07
Ο	X = 869944.51 Y = 4031682.65
Π	X = 869931.18 Y = 4031651.58
Α	X = 869930.79 Y = 4031642.22

ΓΡΗΓΟΡΟΠΟΥΛΟΣ Π. ΒΑΣΙΛΗΣ
 ΡΟΔΟΣ ΧΩ. ΤΟΠΟΓΡΑΦΟΣ
 ΜΗΧΑΝΙΚΟΣ ΤΕΜ 13814
 ΑΡΧΙΤΕΚΤΟΝΙΚΟ ΠΡΩΤΟΤΥΠΟ 26942432308
 ΔΟΥ ΡΟΔΟΥ