


**ΣΥΝΤΕΤΑΓΜΕΝΕΣ ΚΟΡΥΦΩΝ ΚΑΤΑ ΕΓΣΑ '87**

	X	Y	Z
1	780151.876	3943046.125	194.417
2	780148.757	3943048.464	192.631
3	780131.832	3943055.374	188.091
4	780122.286	3943065.552	184.338
5	780108.609	3943071.416	179.144
6	780091.859	3943037.950	178.157
7	780083.892	3943021.142	178.100
8	780052.337	3942964.736	179.419
9	780069.468	3942952.624	184.129
10	780081.103	3942946.728	186.824
11	780089.943	3942955.769	187.748
12	780108.094	3942972.556	189.291
13	780126.777	3943006.318	190.204
14	780140.965	3943030.205	192.923
15	780143.832	3943023.658	194.317
16	780148.210	3943009.988	195.023
17	780146.635	3942998.603	195.403
18	780128.497	3942968.823	194.775
19	780117.009	3942947.147	194.753
20	780112.034	3942941.997	194.619
21	780102.887	3942930.564	194.092
22	780086.486	3942945.230	190.842
23	780111.119	3942970.627	189.281

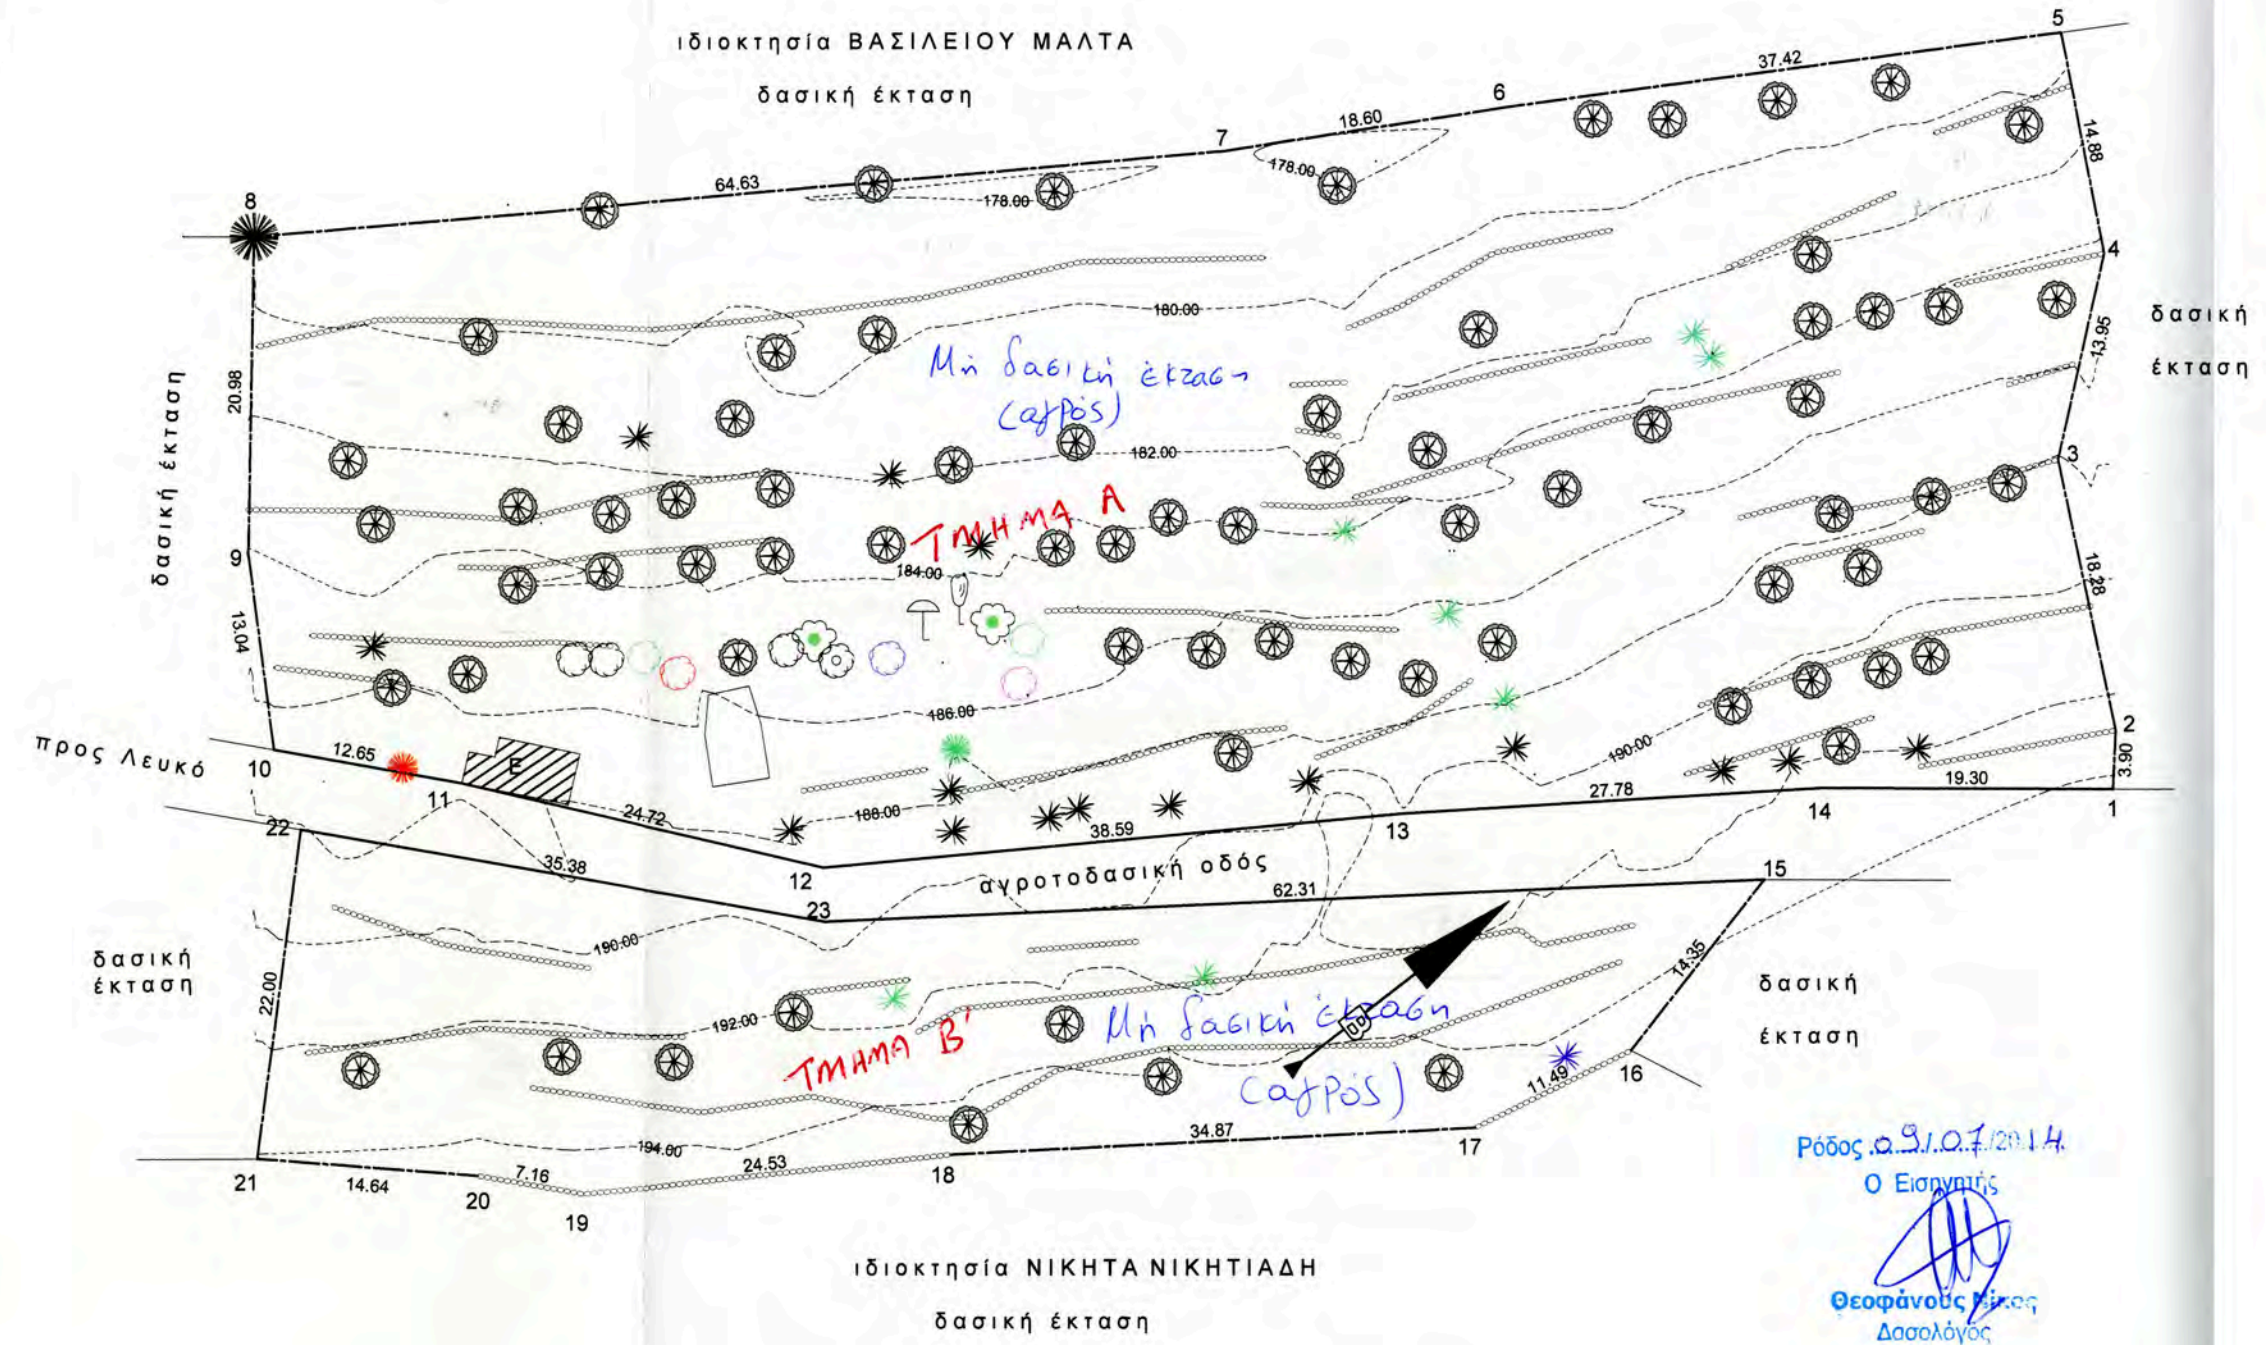

- ΥΠΟΜΝΗΜΑ**
- ελιά
  - αμυγδαλιά
  - σκιά
  - χαρουπιά
  - πέυκο
  - κουκουριά
  - πορτοκαλιά
  - λεμονιά
  - κορομηλιά
  - μανταρινιά
  - βερκοκιά
  - ροδιά
  - αχλαδιά
  - μουσμουλιά
  - κυδωνιά
  - μυρτιά
- ΔΗΛΩΣΗ ΙΔΙΟΚΤΗΤΗ**
- Ο υπογράφων Βασίλειος Βασιλάκης ιδιοκτήτης των γηπέδων με στοιχεία 1.2.3.4.5.6.7.8.9.10.11.12.13.14.1 και 15.16.17.18.19.20.21.22.23.15 δηλώνω ότι τα όρια και οι όμοροι που υπέδειξα στον μηχανικό Γεώργιο Μ. Χαλκιά είναι ορθά.
- ΔΗΛΩΣΗ ΜΗΧΑΝΙΚΟΥ**
- Ο υπογράφων μηχανικός Γεώργιος Μ. Χαλκιάς δηλώνω ότι το τοπογραφικό διάγραμμα των γηπέδων με στοιχεία 1.2.3.4.5.6.7.8.9.10.11.12.13.14.1 και 15.16.17.18.19.20.21.22.23.15 συντάχθηκε με υπόδειξη των ορίων και των ομόρων από τον ιδιοκτήτη της έκτασης.
- ΔΗΛΩΣΗ ΜΗΧΑΝΙΚΟΥ 651/77 και 1337/83**
- Το γήπεδο με στοιχεία 1.2.3.4.5.6.7.8.9.10.11.12.13.14.1 βρίσκεται σε περιοχή εκτός ορίων οικισμού Λευκού του Δήμου Καρπάθου, είναι άρτιο και οικοδομήσιμο μετά από έγκριση της δασικής υπηρεσίας σύμφωνα με την πολεοδομική νομοθεσία που ισχύει σήμερα. Δεν οφείλει εισφορά σε γη ή χρήμα. Απέχει από την θάλασσα περισσότερο από 1700 μ.
- Το γήπεδο με στοιχεία 15.16.17.18.19.20.21.22.23.24.25.26.15 βρίσκεται σε περιοχή εκτός ορίων οικισμού Λευκού του Δήμου Καρπάθου, δεν είναι άρτιο ούτε οικοδομήσιμο σύμφωνα με την πολεοδομική νομοθεσία που ισχύει σήμερα. Δεν οφείλει εισφορά σε γη ή χρήμα. Απέχει από την θάλασσα περισσότερο από 1700 μ.



εργοδότης	ΒΑΣΙΛΕΙΟΣ ΘΕΟΧ. ΒΑΣΙΛΑΚΗΣ	
έργο	ΤΟΠΟΓΡΑΦΙΚΟ ΔΙΑΓΡΑΜΜΑ	
θέση	'ΖΥΟΙ' ΕΚΤΟΣ ΟΡΙΩΝ ΟΙΚΙΣΜΟΥ ΛΕΥΚΟΥ ΤΟΥ ΔΗΜΟΥ ΚΑΡΠΑΘΟΥ	
κλίμαξ	1: 500	
χρόνος μελέτης	ΑΠΡΙΛΙΟΣ 2012	
μελετητής	ΓΙΩΡΓΟΣ Μ. ΧΑΛΚΙΑΣ αρχιτέκτων	
υπογραφή		σφραγίδα 



Ρόδος α.9.1.0.7.2014  
Ο Εισαγγεστής  
Θεοφάνους Νίκος  
Δασολόγος