

ΥΠΟΜΗΜΑ

1. Όροι Δόμησης Ν. 2075/92, Ν. 2145/93 & Ν. 2801/00
 2. Έμβαδο Οικοπέδου = 600,89 τ.μ.
 ± 0,00 / ± 7,0810 μ. πάνω από κεντρικό ιστόυ
 3. Γενερωφικές Συντεταγμένες κατά ΕΓΣΑ 87
 Γενερωφικό μήκος Π = 2138,03 2,6 1,95
 Χ = 312051,020 Ψ = 4213824,830

ΥΠΕΥΘΥΝΗ ΔΗΛΩΣΗ (Ν.651/77)

Ο ΥΠΟΓΡΑΦΜΕΝΟΣ ΠΟΛΙΤΙΚΟΣ ΜΗΧΑΝΙΚΟΣ ΔΗΛΩΝΩ
 ΥΠΕΥΘΥΝΑ ΟΤΙ ΤΟ ΥΠΟ ΣΤΟΙΧΕΙΑ (Α.Β.Γ.Δ.Α) ΟΙΚΟΠΕΔΟ ΕΜΒΑΔΟΥ 600,89 Τ.μ.
 ΕΙΝΑΙ ΕΚΤΟΣ ΣΧΕΔΙΟΥ ΚΑΙ ΕΠΙΤΡΕΠΕΤΑΙ Η ΟΙΚΟΔΟΜΗΣΗ ΜΕ ΠΑΡΕΚΚΛΗΣΗ ΤΟΥ ΥΠΟΥΡΓΟΥ
 Π.Ε.Χ.Δ.Ε. (Π.Δ. 24/51-5-85 αρ. 7 ΦΕΚ 270 Δ')


Ο ΔΗΛΩΝ

ΠΟΛΙΤΙΚΟΣ ΜΗΧΑΝΙΚΟΣ


ΕΜΒΑΔΟΜΕΤΡΗΣΗ

Η εμβαδομέτρηση έγινε με την αναλυτική μέθοδο. Οι συντεταγμένες των κορυφών
 αναφέρονται στις οριζόντιες ΕΓΣΑ 87. Ο αλγόριθμος της εμβαδομέτρησης και οι
 αναλυτικές πράξεις φέρονται παρακάτω.

ΣΥΝΤΕΤΑΓΜΕΝΕΣ ΣΗΜΕΙΩΝ	ΜΗΚΟΣ
A 312037,91 4213822,743	20,03
B 312043,40 4213803,475	30,08
Γ 312071,77 4213813,478	19,99
Δ 312066,18 4213832,666	29,96
ΣΕ = Σ(Xi + Xi+1)(Yi - Yi+1)	
ΕΜΒΑΔΟ: 600,89 τ.μ.	

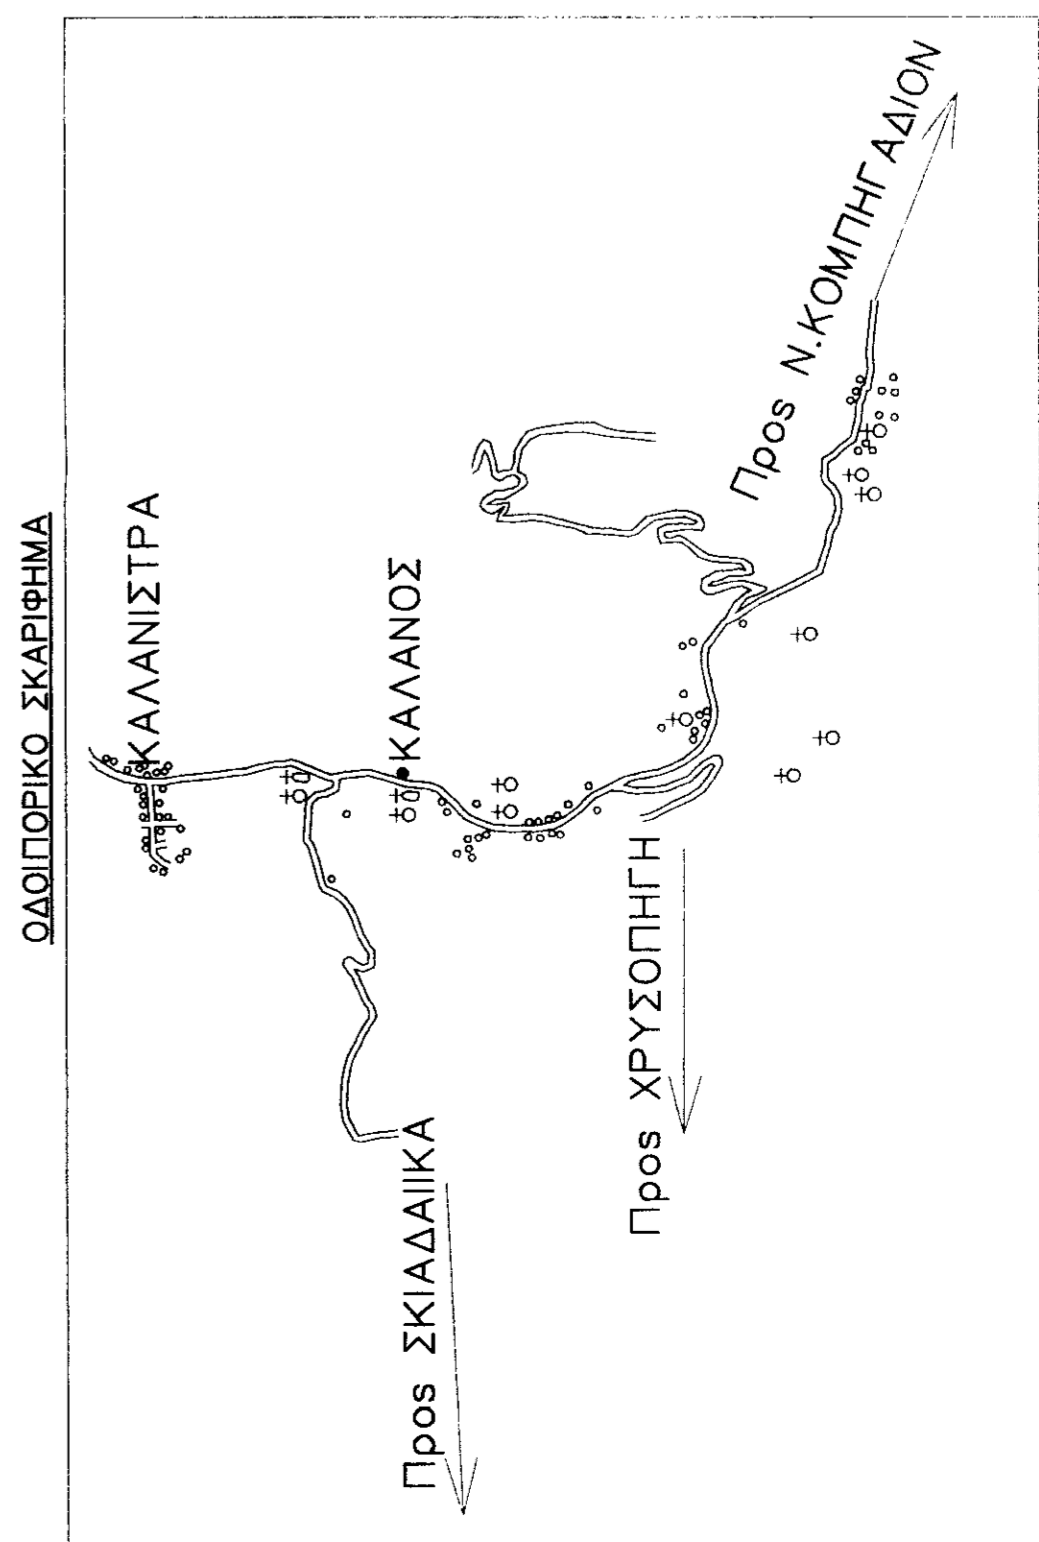

ΑΠΟΣΤΑΣΜΑ ΧΑΡΤΗ Γ.Υ.Σ.
 ΚΑ 1:50000

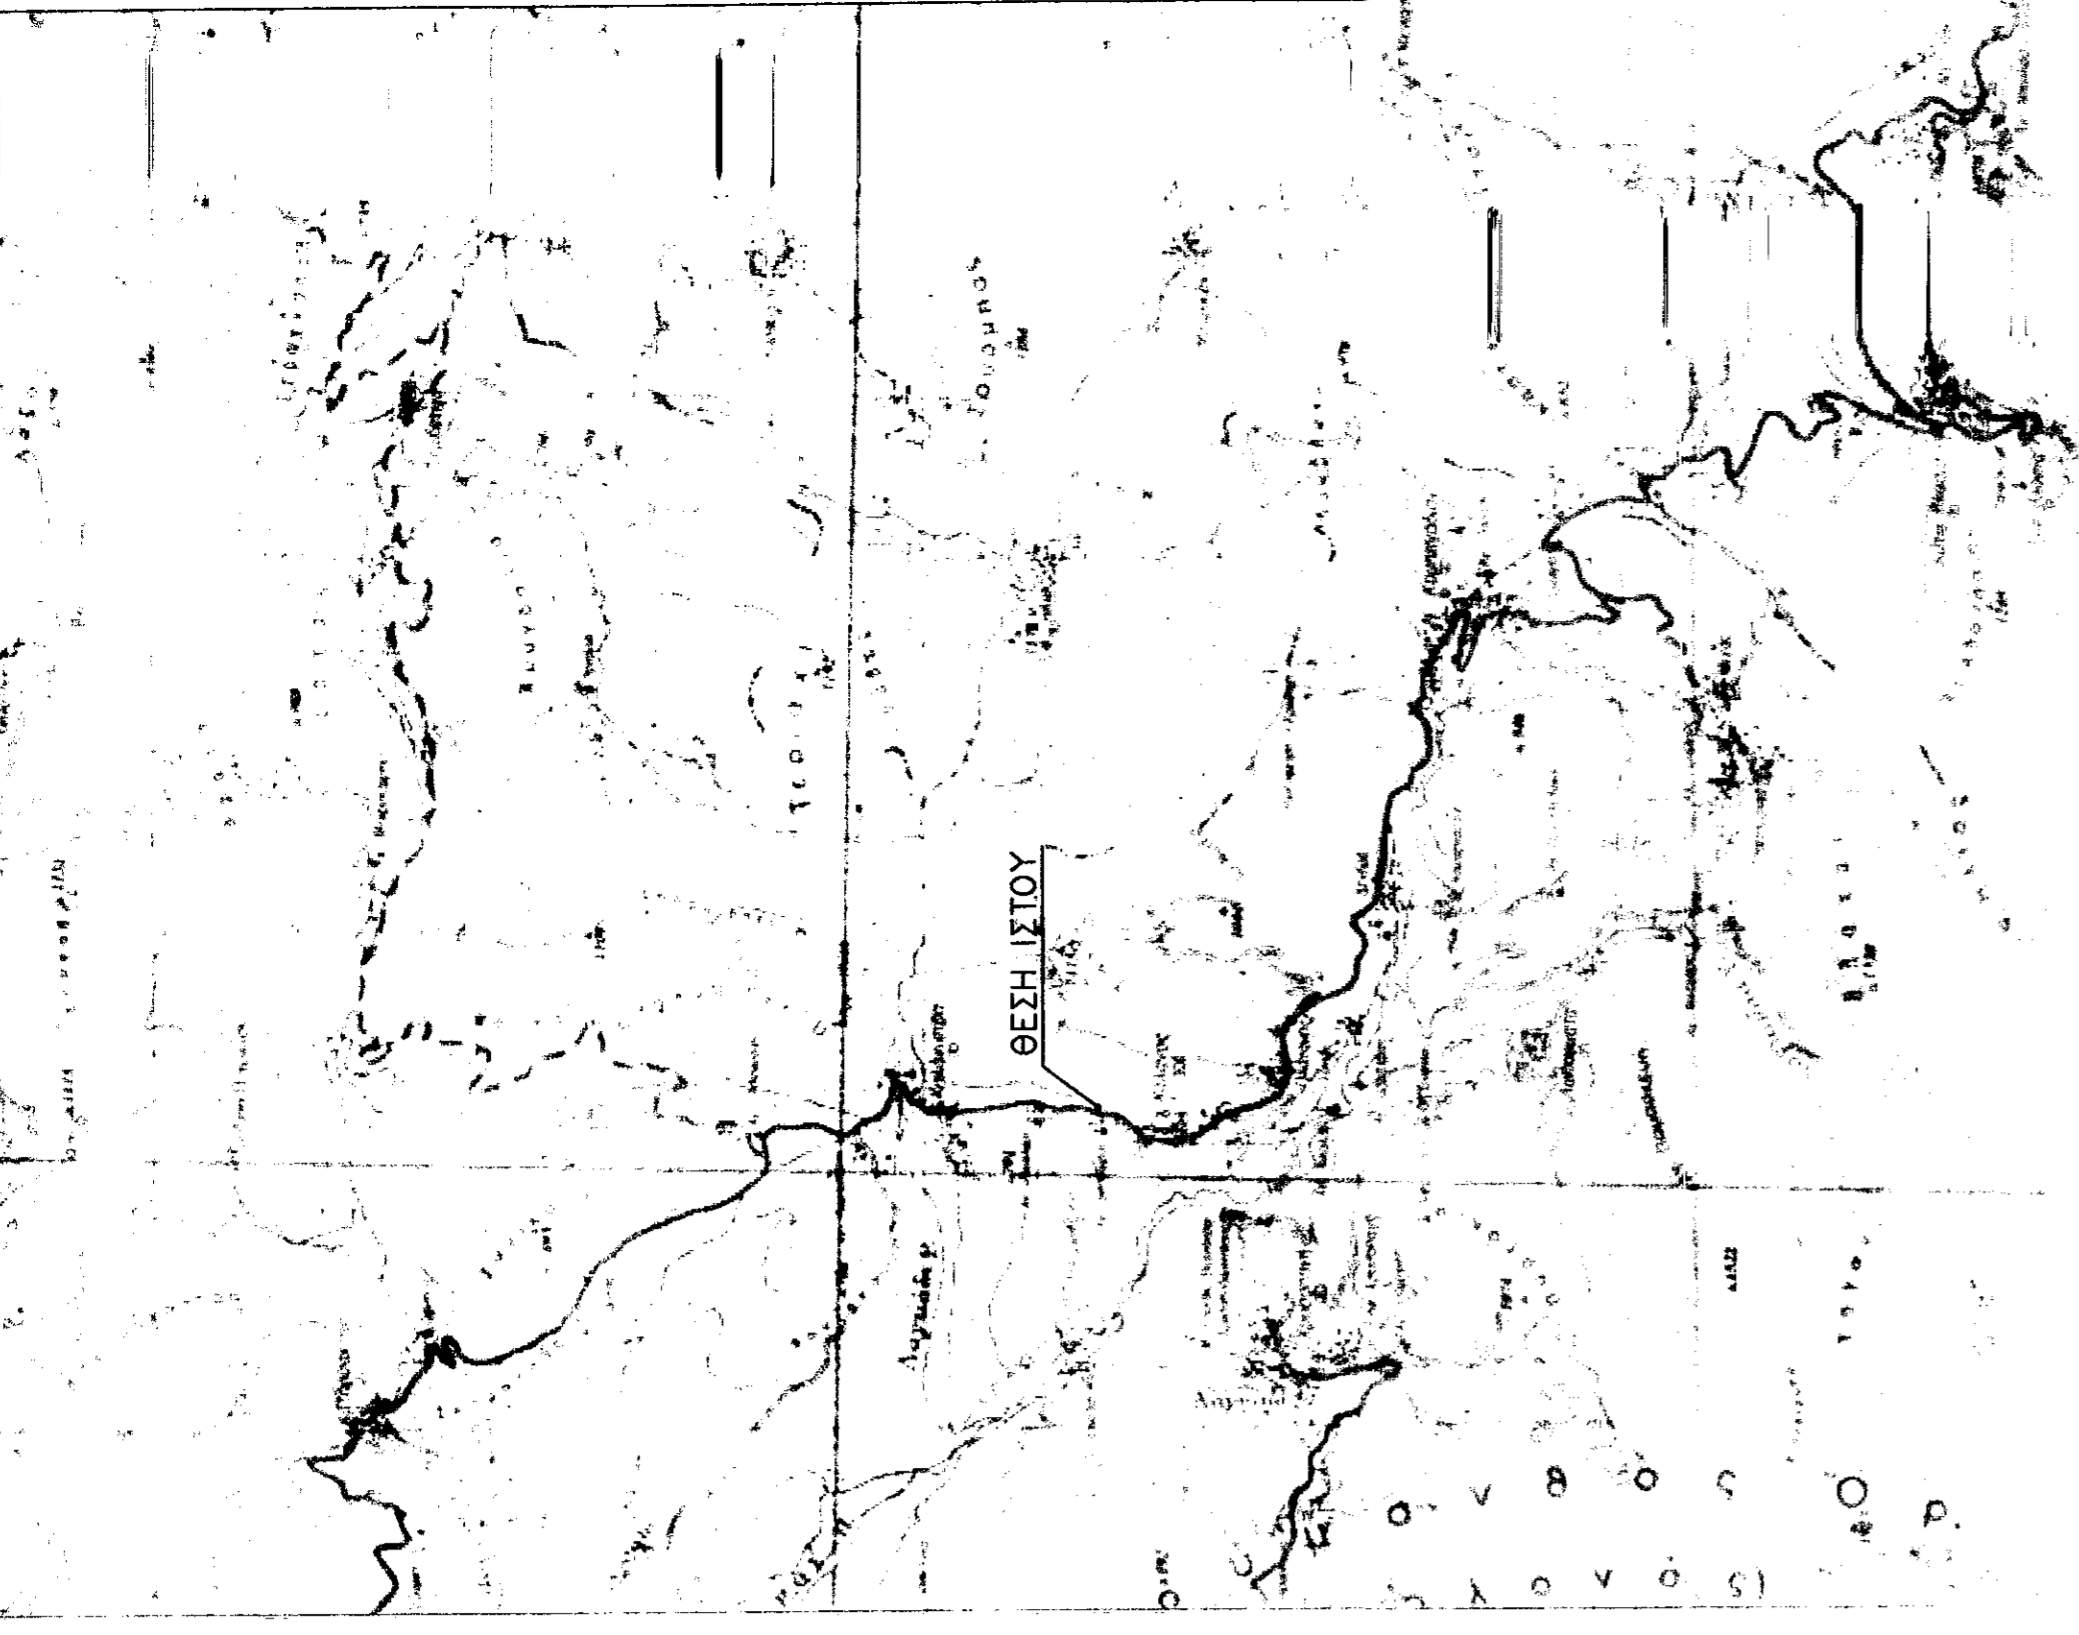

Ο.Τ.Ε. Α.Ε.
 Δ/ΝΣΗ ΤΕΧΝΙΚΗΣ ΥΠΟΣΤΗΡΙΞΗΣ & ΥΠΟΔΟΜΩ
 ΤΜΗΜΑ ΑΔΕΙΟΔΟΤΗΣΕΩΝ

ΕΡΓΟ : ΣΤΑΘΜΟΣ ΚΑΛΑΝΟΣ Τ/Κ (00100096)

ΘΕΣΗ : Τ.Κ. ΚΑΛΑΝΟΥ - Δ.Ε. ΦΑΡΡΩΝ
 ΔΗΜΟΣ ΕΡΥΜΑΝΘΟΥ - ΝΟΜΟΣ ΧΑΛΙΔΑΣ

ΗΜΕΡΟΜΗΝΙΑ : ΟΚΤΩΒΡΙΟΣ 2013

ΘΕΜΑ
 ΣΧΕΔΙΟΥ
 ΤΟΠΟΓΡΑΦΙΚΟ
 ΔΙΑΓΡΑΜΜΑ
 ΑΡ. ΣΧΕΔΙΟΥ
 Ρ/Η 724/04
 01/3
 ΒΕΛΟΤΡΟΦΗΣ

ΚΛΙΜΑΚΑ : 1 : 2000

ΚΩΔΙΚΟΣ ΑΡΙΘΜΟΣ ΣΤΑΘΜΟΥ
 ΣΦΡΑΓΙΣΤΑ
 0010096
 ΟΔΟΣ
 Η/Μ/Α
 ΣΕΛΙΔΑ
 ΜΕΤΕΤ
 ΥΠΟΓΡΑΦΗ
 1 19/12/08 Γ. ΠΑΠΑΓΕΩΡΓΙΟΥ ΕΓΓΡΑΦΟΣ ΤΟΠΟΓΡΑΦΟΣ
 2 21/07/08 Π. ΚΑΡΑΜΑΝΩΛΙΔΗΣ ΕΓΓΡΑΦΟΣ ΤΟΠΟΓΡΑΦΟΣ
 3 04/02/10 Β. ΡΟΥΣΟΥ ΕΓΓΡΑΦΟΣ ΤΟΠΟΓΡΑΦΟΣ