


ΚΑΙΜΑΚΑ 1: 500
Ε.Γ.Σ.Α 87

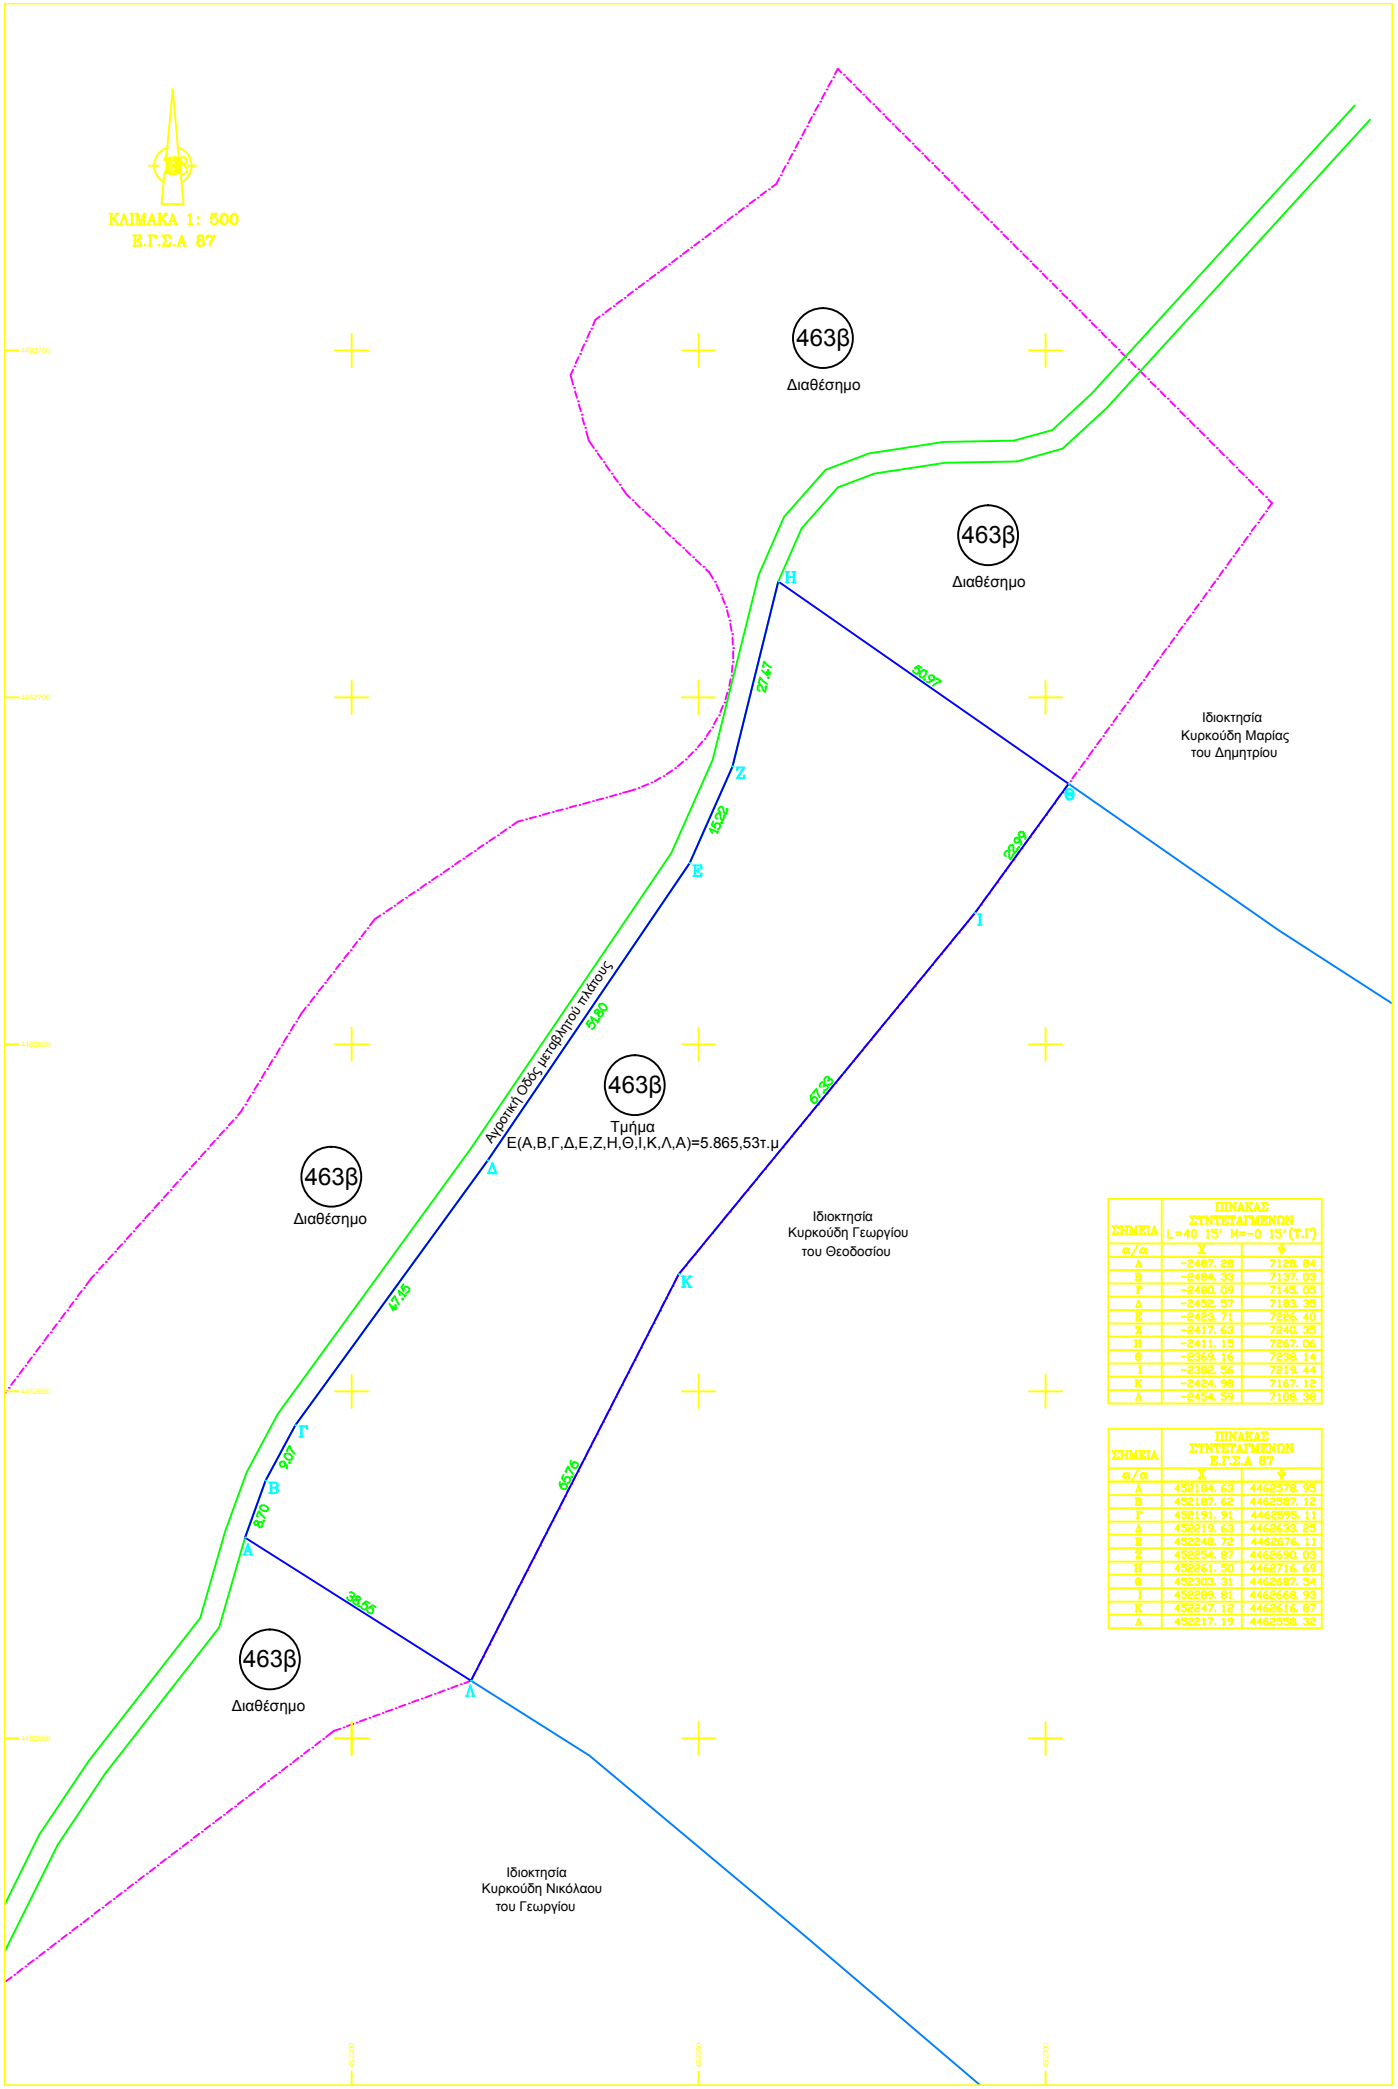

463β

Τμήμα
Ε(Α,Β,Γ,Δ,Ε,Ζ,Η,Θ,Ι,Κ,Λ,Α)=5.865,531 μ

463β

Διαθέσιμο

463β

Διαθέσιμο

463β

Διαθέσιμο

463β

Διαθέσιμο

Ιδιοκτησία
Κυρκούδη Μαρίας
του Δημητρίου

Ιδιοκτησία
Κυρκούδη Γεωργίου
του Θεοδοσίου

Ιδιοκτησία
Κυρκούδη Νικόλαου
του Γεωργίου

ΠΙΝΑΚΑΣ
ΣΥΝΤΕΤΑΓΜΕΝΩΝ
L=40 15' N=0 15' (T.1')

ΣΗΜΕΙΑ	X	Y
Α	-2487,28	7128,84
Β	-2484,33	7137,03
Γ	-2480,09	7145,05
Δ	-2452,57	7153,35
Ε	-2423,71	7225,40
Ζ	-2417,63	7240,35
Η	-2411,15	7267,06
Θ	-2369,16	7238,14
Ι	-2382,56	7219,44
Κ	-2424,98	7167,12
Λ	-2454,39	7108,38

ΠΙΝΑΚΑΣ
ΣΥΝΤΕΤΑΓΜΕΝΩΝ
Ε.Γ.Σ.Α 87

ΣΗΜΕΙΑ	X	Y
Α	432184,63	4462578,95
Β	432187,62	4462587,12
Γ	432191,91	4462595,11
Δ	432219,63	4462633,25
Ε	432248,72	4462676,11
Ζ	432254,87	4462690,03
Η	432261,30	4462716,69
Θ	432303,31	4462687,54
Ι	432289,81	4462668,93
Κ	432247,12	4462616,87
Λ	432217,19	4462598,32