

Το γήπεδο με στοιχεία κορυφών 1-2-...-15-...-33-1 είναι, κατά δήλωσή του, ιδιοκτησίας Καρλαθήρα Θεόδωρου του Χρήστου, εμβαδού E=6.559,90 τ.μ. βρίσκεται στη θέση "Κλιμάκι", εκτός των ορίων του οικισμού Μίστρου της Τοπικής Κοινότητας Μίστρου, Δημοτικής Ενότητας Διρφύων, Δήμου Διρφύων Μεσσαπίων, Π.Ε. Ευβοίας. Κανένα ρέμα ή ρεύμα υψηλής τάσης δεν διέρχεται από την ιδιοκτησία. Τίτλοι και συμβόλαια δεν ελέγχθηκαν.
Ο ιδιοκτήτης υπέδειξε τους όμορους και τα όρια και δήλωσε ότι είναι τα ορθά.
Σύστημα τοπογράφησης εξαρτημένο (ΕΓΣΑ '87).


Ο Συντάκτης

ΓΑΛΑΝΗΣ Α. ΓΑΒΡΙΗΛ


Ο Ιδιοκτήτης

ΠΑΡΑΚΑΤΗΣ Α. ΓΕΩΡΓΙΟΣ
ΠΤΥΧ. ΠΟΛΙΤΙΚΟΣ ΜΗΧΑΝΙΚΟΣ
ΔΟΜ. ΚΟΙΝ. ΕΡΓΩΝ Τ.Ε.
ΜΕΛΟΣ Ε.Ε. Δ.Α.Μ. / Δ.Α.Μ.Η.Π.Ε. 43061
ΑΝΔΡΟΥΣΣΟΥ 9 ΧΛΜ. ΔΑΔ. Π.Δ. 223302374
Α.Φ.Μ. 114704251 Δ.Ο.Υ. ΧΑΛΚΙΔΑΣ

ΕΡΓΟΛΑΤΗΣ	ΚΑΡΛΑΤΗΡΑΣ ΧΡ. ΘΕΟΔΩΡΟΣ	
ΑΝΑΛΟΓΟΣ	<p>ΤΕΧΝΟΔΑΣΕΙΚΗ ΓΑΒΡΙΗΛ Α. ΓΑΛΑΝΗΣ</p> <p>Φαβιέρου 9 (Πλατεία Αγ. Βαρβάρας) Χαλκίδα 34100 Τηλ. 2221089838, Fax: 2221089838 Κιν. 6977 710882 e-mail: info@technodasiki.gr</p>	
ΕΡΓΟ	ΑΠΟΤΥΠΩΣΗ ΓΗΠΕΔΟΥ	
ΘΕΣΗ	"ΚΛΙΜΑΚΙ" ΤΟΠ. ΚΟΙΝ. ΜΙΣΤΡΟΥ ΔΗΜΟΥ ΔΙΡΦΥΩΝ ΜΕΣΣΑΠΙΩΝ Ν. ΕΥΒΟΙΑΣ	
ΣΥΝΤΑΚΤΗΣ	<p>ΓΑΛΑΝΗΣ Α. ΓΑΒΡΙΗΛ</p> <p>ΔΑΣΟΓΟΝΟΣ</p>	
ΘΕΜΑ ΣΧΕΔΙΟΥ	ΚΛΙΜΑΚΑ	ΑΡΙΘΜ. ΣΧΕΔΙΟΥ
ΘΕΩΡΗΣΗ	1:500	T1
		ΗΜΕΡ/ΝΙΑ
		05/2014

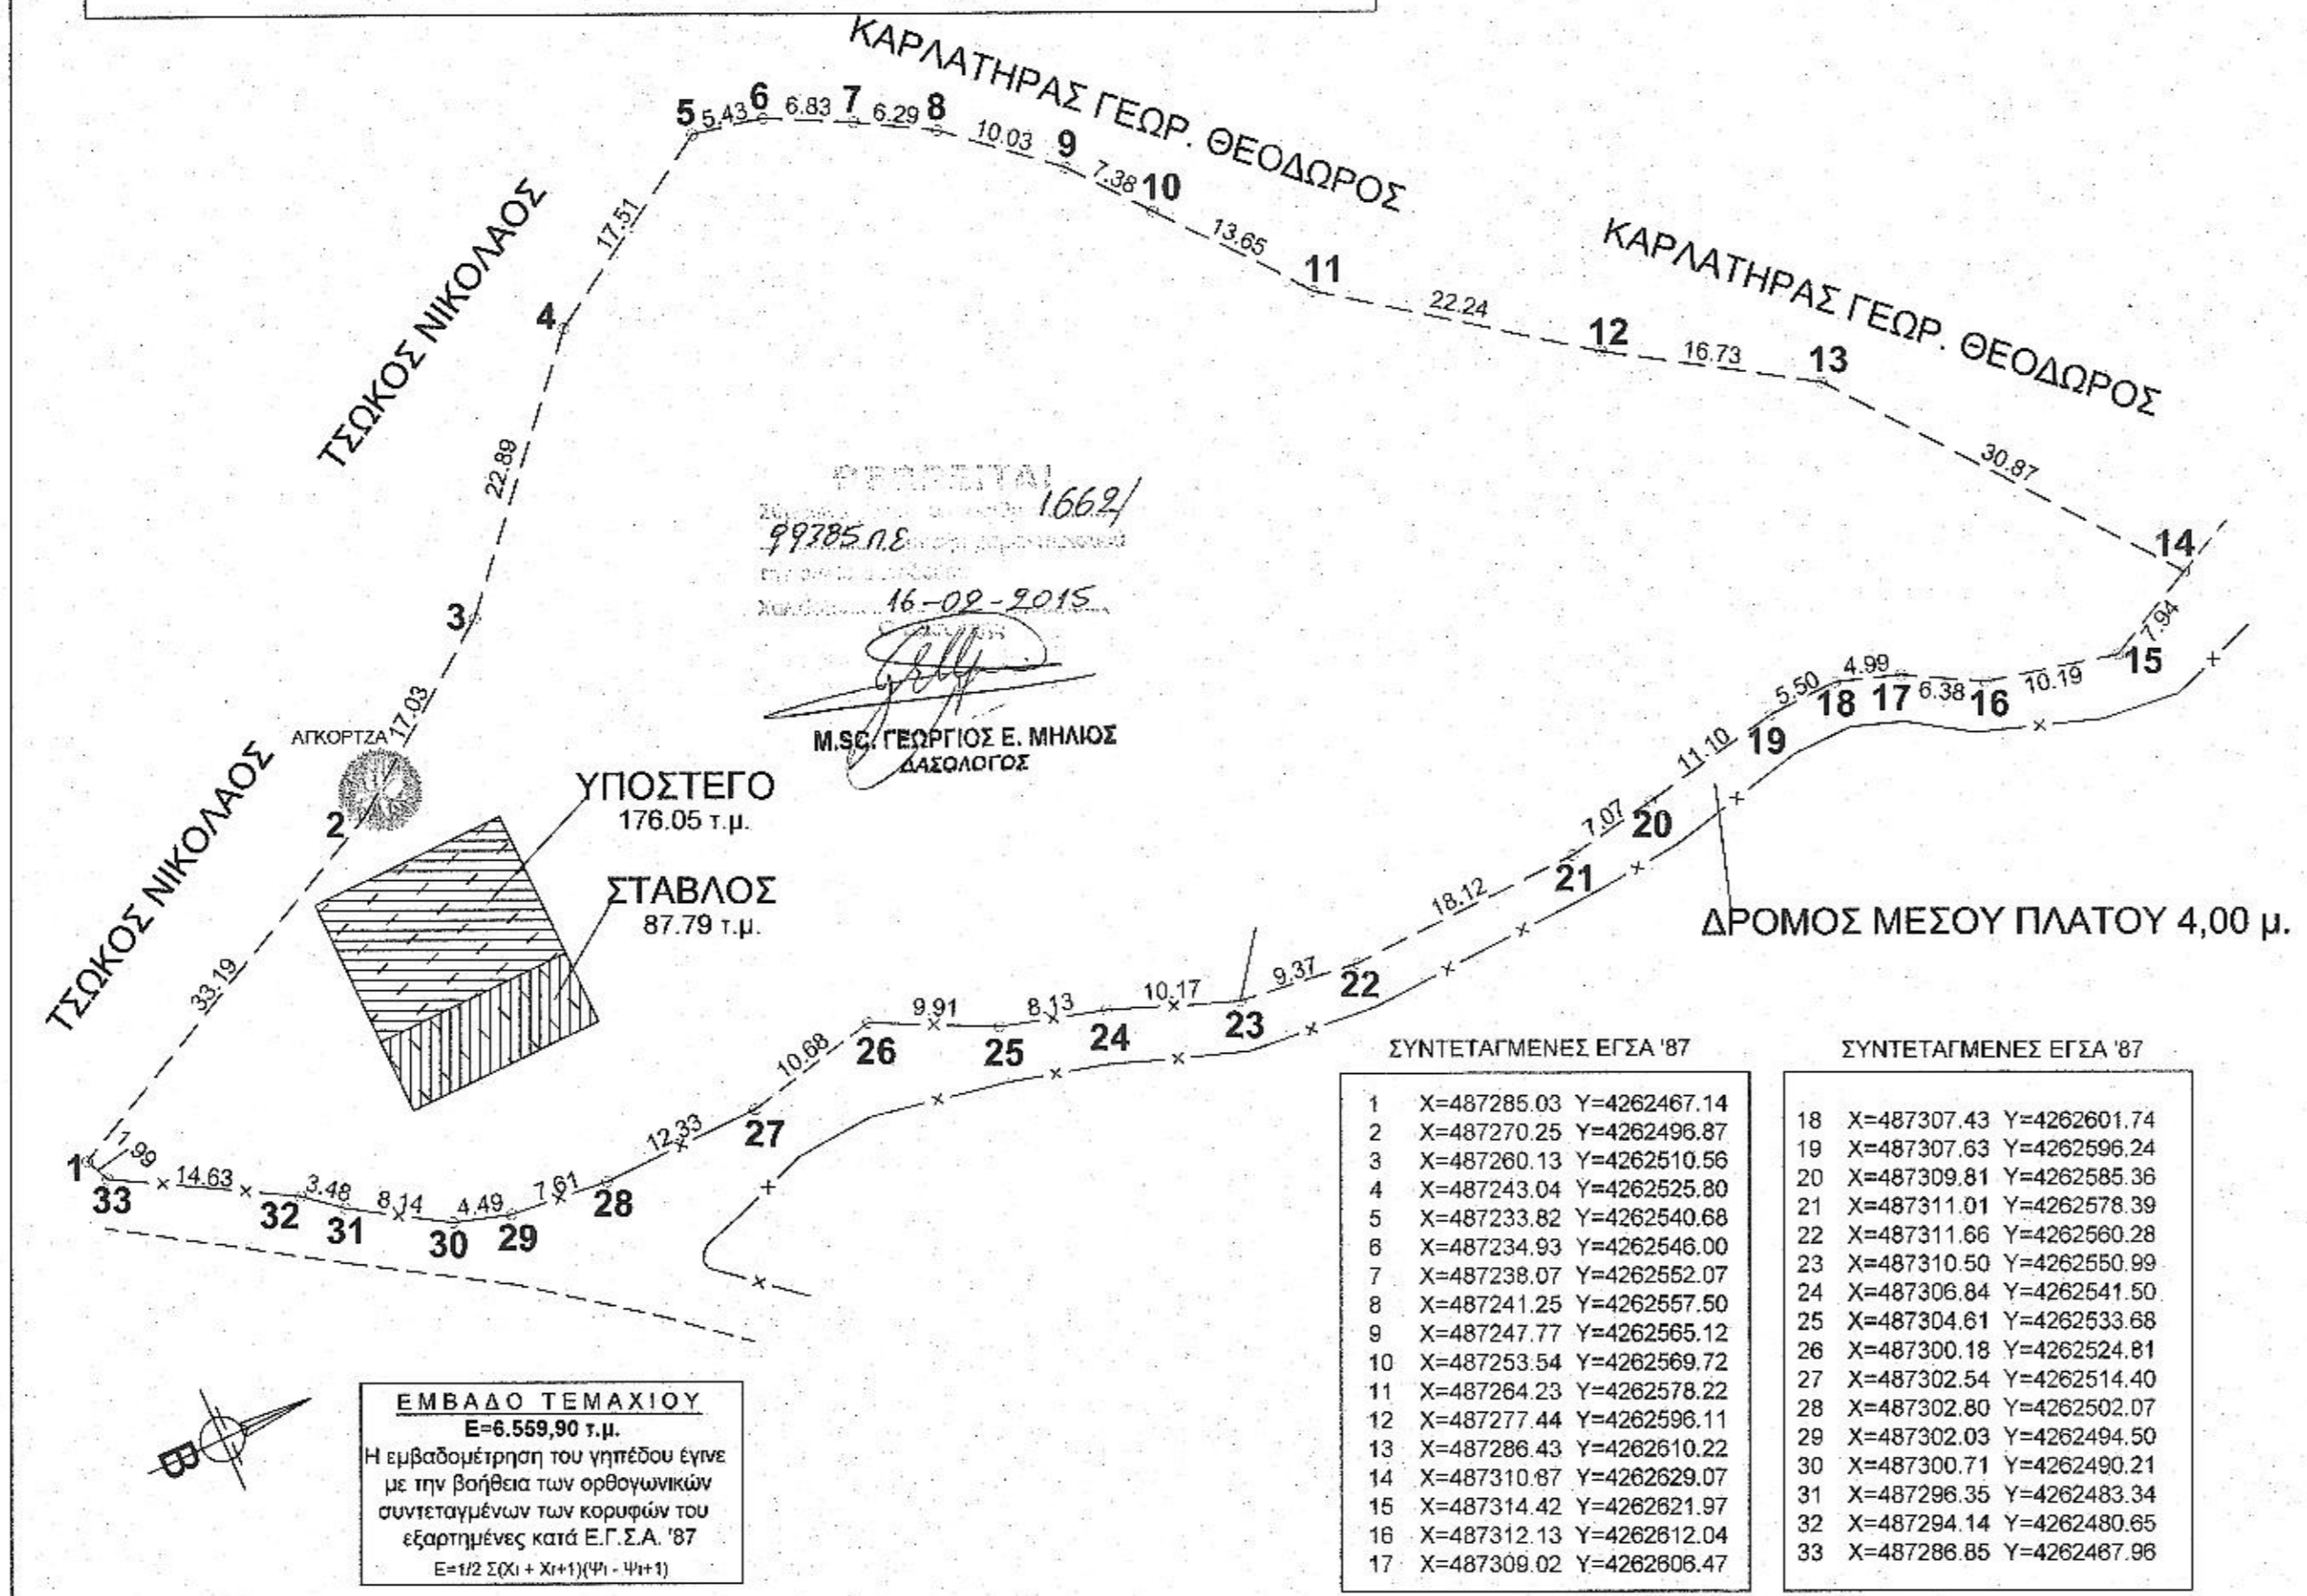

ΑΠΟΣΠΑΣΜΑ ΟΡΘΟΦΩΤΟΧΑΡΤΗ ΥΠΑΑΤ
1:4.250 No 484_260

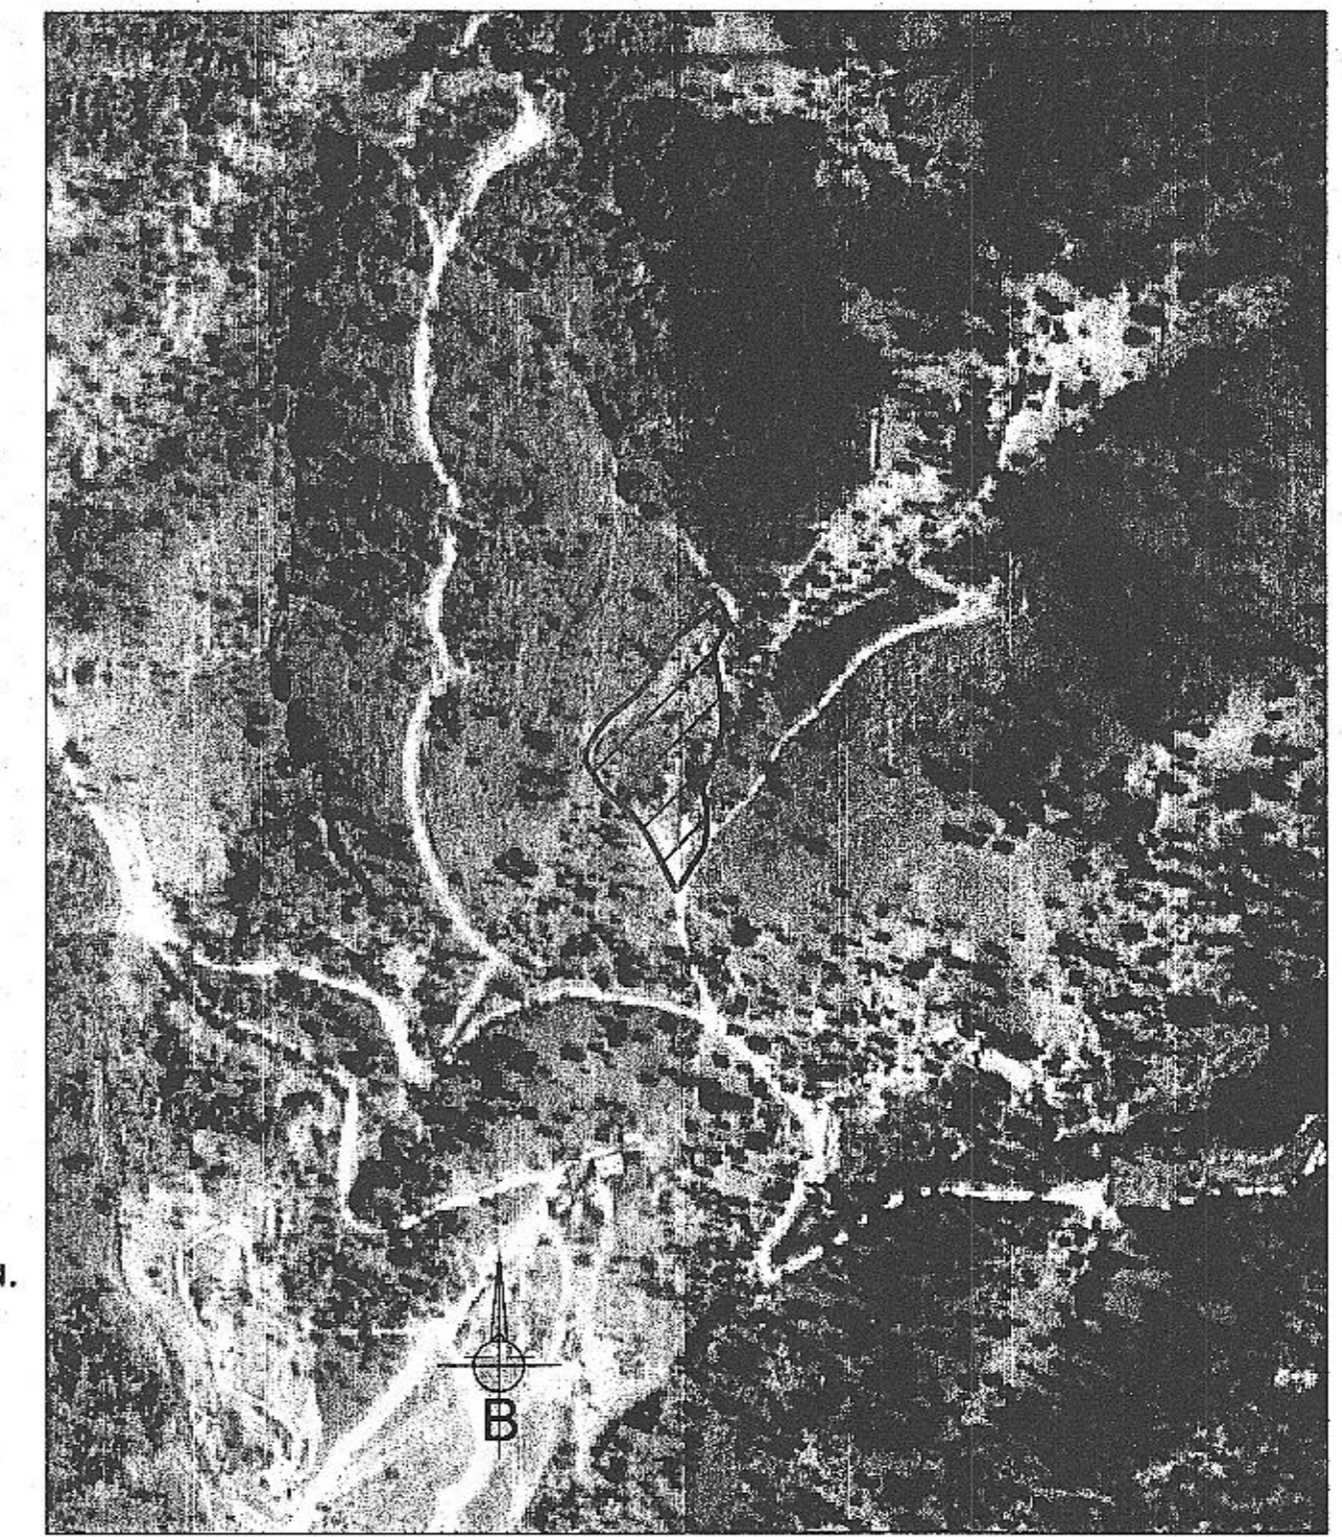

ΑΠΟΣΠΑΣΜΑ ΧΑΡΤΗ ΓΥΣ 1:5.000 No 5496_7

