

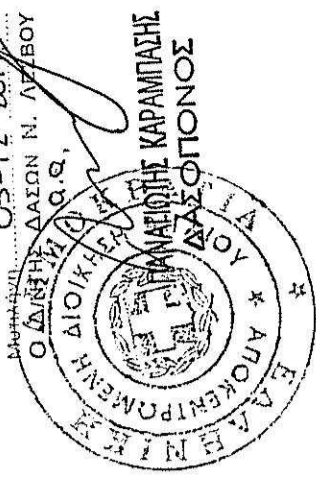
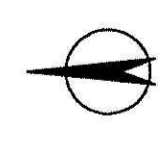


Θ Ε Ω Ρ Η Ο Η Κ Ε
 και ανάκει στην Πράξη Χαρακτηρισμού με
 αρ. πρωτ. 94983/03-12-2014
 Για το υπόψη ακίνητο η υπηρεσία μας δε φέρει
 καμία ευθύνη για εκκίνηση από τρίτους ή άλλα αιτία,
 εμπρόθεσμου δικαιοτάτος. Η Πράξη: Πράξη
 Χαρακτηρισμού αφορά μόνο το χαρακτηρισμό και τη
 μορφή της συγκεκριμένης έκτασης.
 Ημερομηνία: 03-12-2014
 Ο ΔΙΡΗΤΗΣ ΔΑΣΩΝ Ν. ΛΥΣΟΥ
 ΔΙΟΙΚΗΣΗ

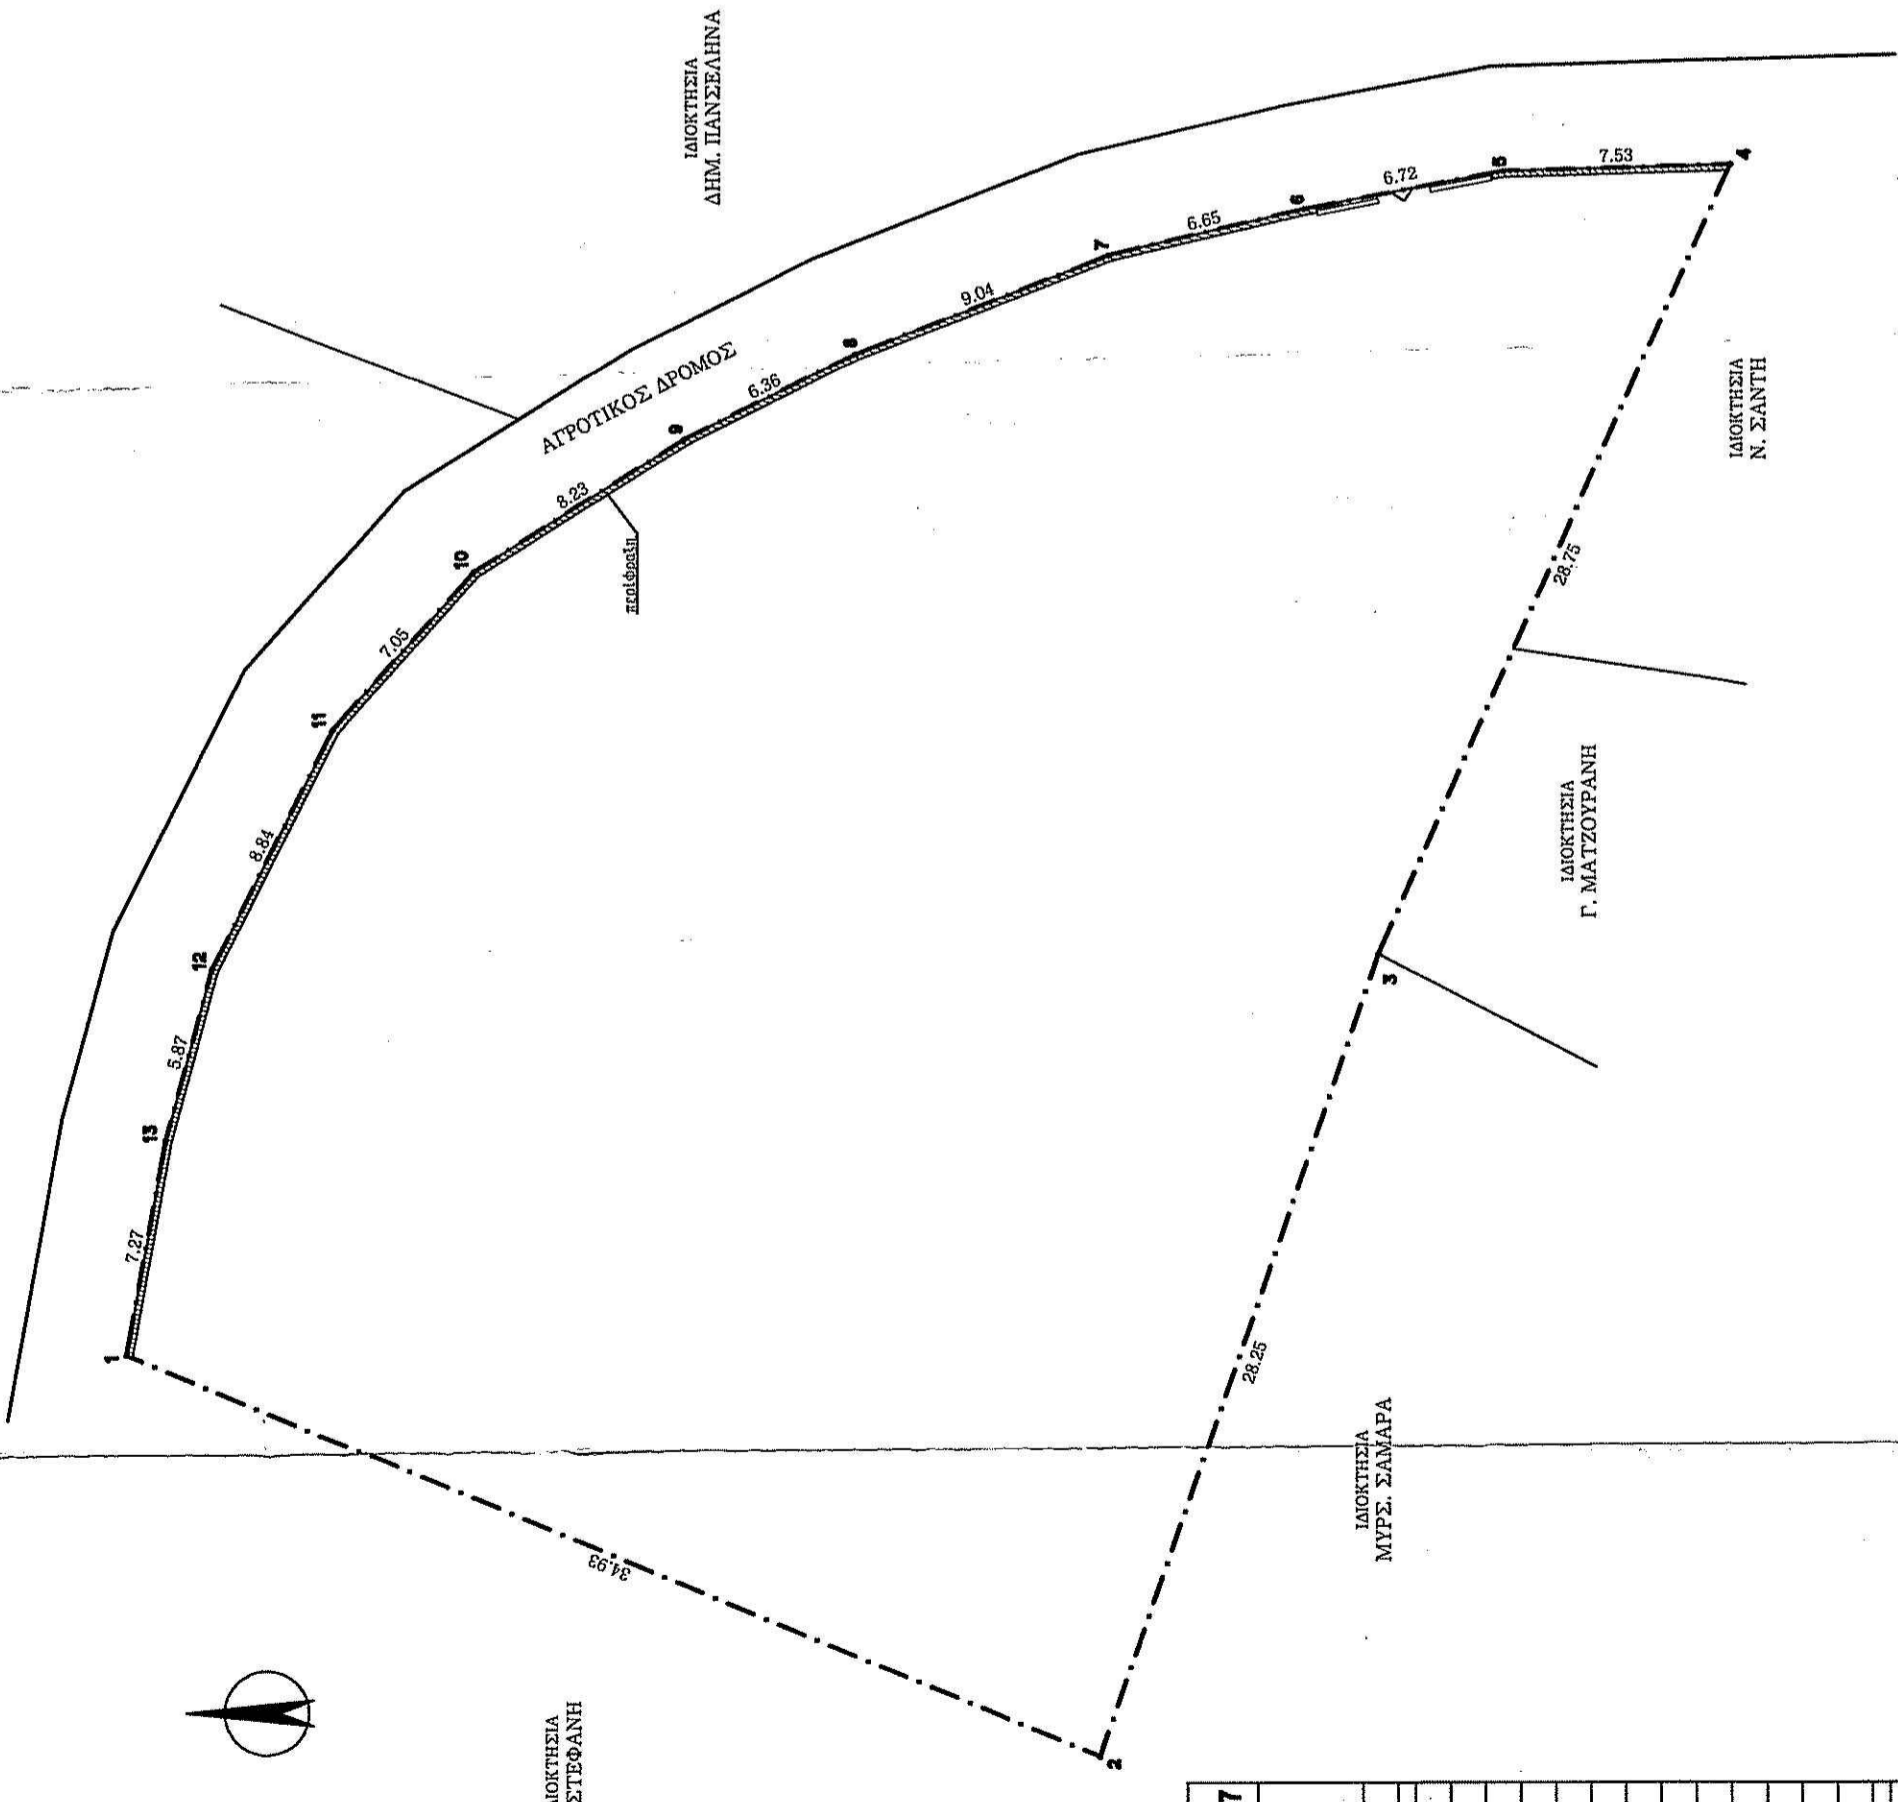

Μελετητής	ΘΑΝΑΣΗΣ ΣΚΑΡΛΑΤΟΣ αρχιτέκτονας μηχανικός
Κύριος του έργου	ΕΙΡΗΝΗ ΜΑΤΖΟΥΡΑΝΗ & ΧΑΡΑΛΑΜΠΟΣ ΒΑΡΒΑΚΗΣ
Έργο	ΑΠΟΤΥΠΩΣΗ
Θέση	ΚΑΚΑΒΙ' αγρ. περ. ΠΟΛΙΧΝΙΤΟΥ
Αρ. Αδείας	Α/Α
Κλίμακα	1:250
Πλάτος σχεδίου	ΤΟΠΟΓΡΑΦΙΚΟ ΔΙΑΓΡΑΜΜΑ
Γραφείο	Μυτιλήνη
σδός Αρ. Δελή	22510 26221
Περίοδος μελέτης	ΝΟΕΜΒΡΙΟΣ 2014

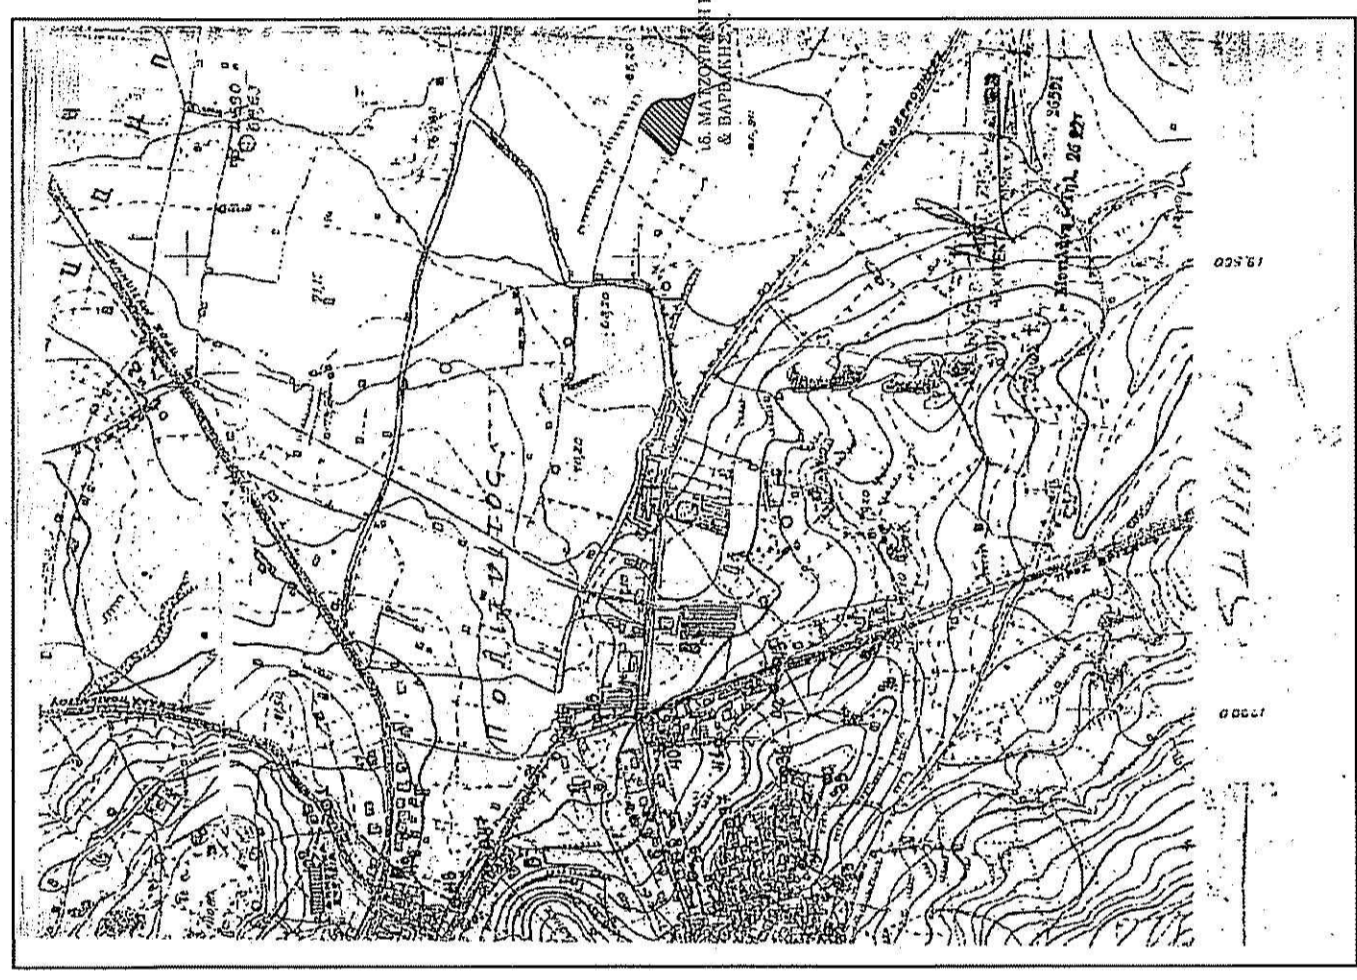

Ε Λ Ε Ξ Ο Η Κ Ε
 Μυτιλήνη... 04/11/2014
 ΠΑΝΑΓΙΩΣ ΚΡΑΜΠΑΤΣΗΣ
 ΔΑΣΟΤΟΝΟΣ

ΕΜΒΛΙΟΜΕΤΡΙΣΗ ΜΕ ΣΥΣΤΗΜΑ ΕΓΣΑ '87
 Με τη βοήθεια
 των κορυφών του

ΣΗΜΕΙΟ	X	Y	ΜΗΚΟΣ
1	689715.52	4327599.57	34.93
2	689702.07	4327567.33	28.25
3	689728.75	4327599.05	28.75
4	689755.02	4327546.37	7.53
5	689754.80	4327553.90	6.72
6	689753.55	4327560.50	6.65
7	689752.03	4327566.97	9.04
8	689748.72	4327575.38	6.36
9	689745.86	4327581.06	8.23
10	689741.48	4327588.03	7.05
11	689736.21	4327592.71	8.84
12	689728.33	4327596.71	5.87
13	689722.67	4327598.26	7.27
1	689715.52	4327599.57	

$E = 1/2 \sum (X_i + X_{i+1})(Y_i - Y_{i+1})$
E = 1568.86 μ²

ΕΛΛΗΝΙΚΟ ΔΗΜΟΚΡΑΤΙΚΟ ΧΑΡΤΟΓΡΑΦΕΙΟΝ
 ΓΕΝΙΚΟ ΓΡΑΦΕΙΟ ΤΟΠΟΓΡΑΦΙΚΩΝ ΕΡΓΩΝ
 ΜΥΤΙΛΗΝΗΣ...
 Ν. ΧΡΥΣΟΦΑΝΗΣ
 ΠΟΛΙΤΙΚΟΣ ΜΗΧΑΝΙΚΟΣ Τ.Ε.