



	ΣΥΝΤΕΤΑΓΜΕΝΕΣ ΚΟΡΥΦΩΝ (ΕΓΣΑ 87)		ΝΑΤΤ (Φ.Χ. 1:50.000)		ΜΗΚΟΣ
	X	Y	X	Y	
A	175981,27	4383210,56	-20373,32	-23380,72	44,23μ
B	176023,63	4383223,45	-20331,54	-23366,19	46,19μ
Γ	176068,97	4383232,49	-20286,63	-23355,39	38,00μ
Δ	176058,25	4383195,99	-20295,90	-23392,25	28,45μ
E	176040,93	4383173,38	-20312,30	-23415,50	53,03μ
Z	175987,86	4383172,61	-20365,25	-23418,35	29,95μ
H	175966,07	4383152,03	-20386,20	-23439,75	60,42μ
A	175982,59	4383215,64	-20372,20	-23375,60	

E=4.063,00

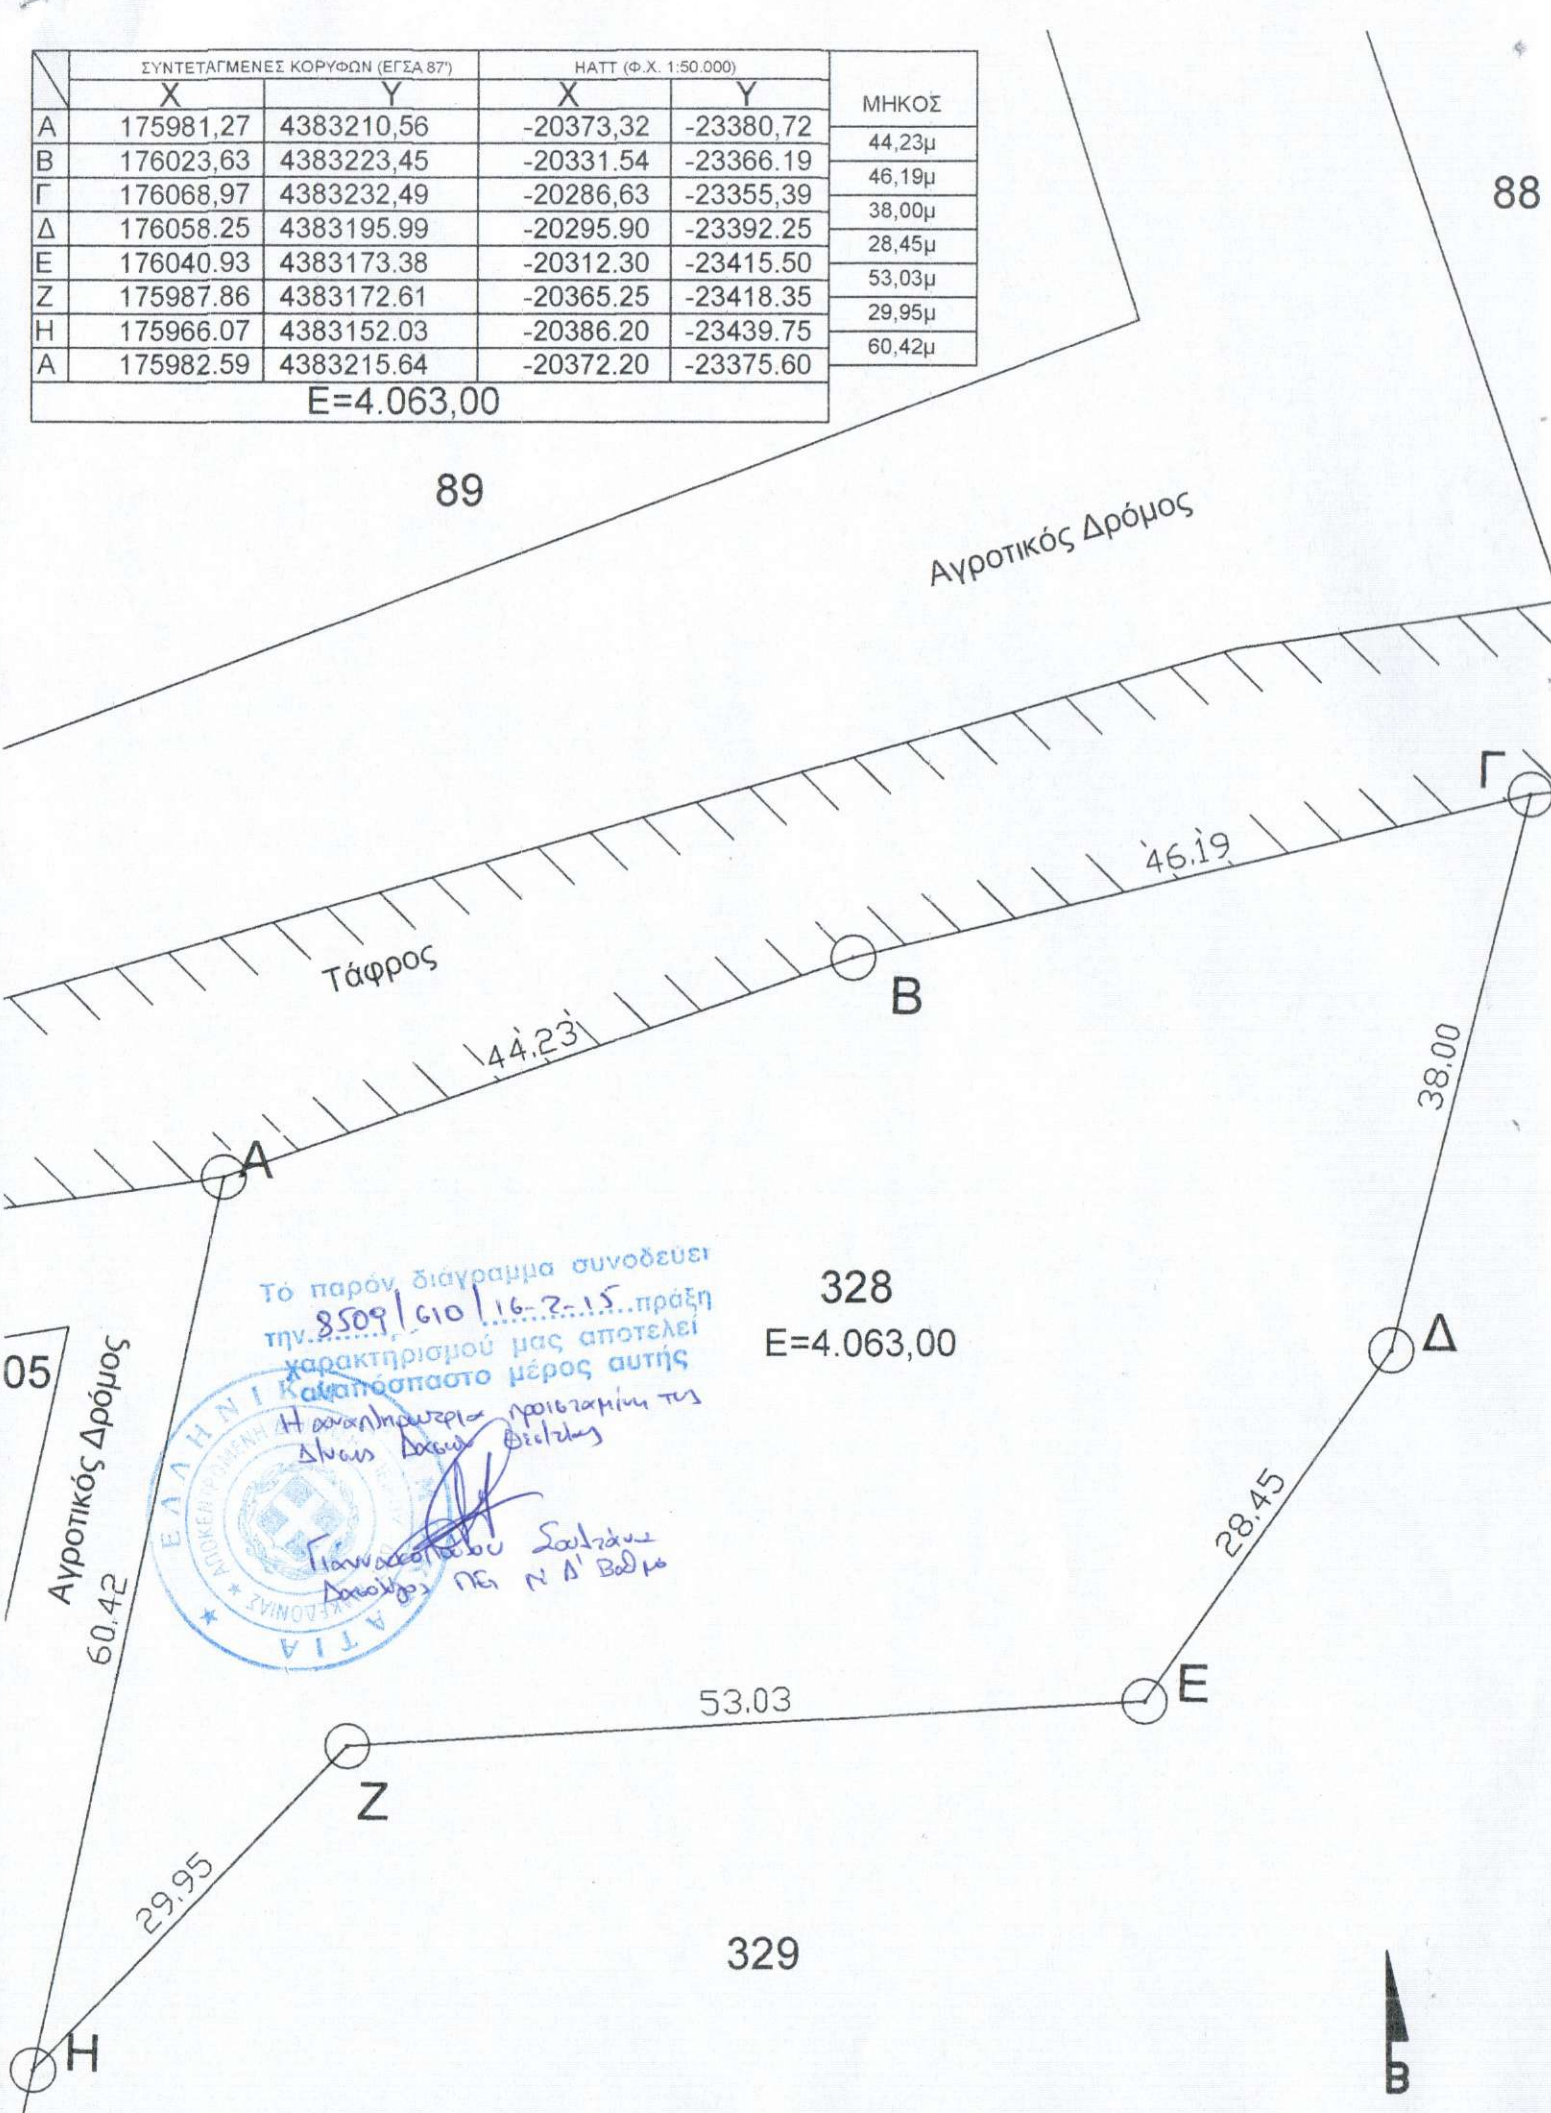

Τοπογραφικό διάγραμμα αγροτεμαχίου με στοιχεία Α-Β-Γ-Δ-Ε-Ζ-Η-Α και με αριθμό τεμαχίου 328 διαθέσιμο δημοσίου εκτός αναδασμού στη θέση «Νησάκι» στο Δ.Δ. Νέας Σελεύκειας, Εμβαδού E=4.063,00 το ως άνω είναι άρτιο και οικοδομήσιμο βάσει ΓΟΚ.

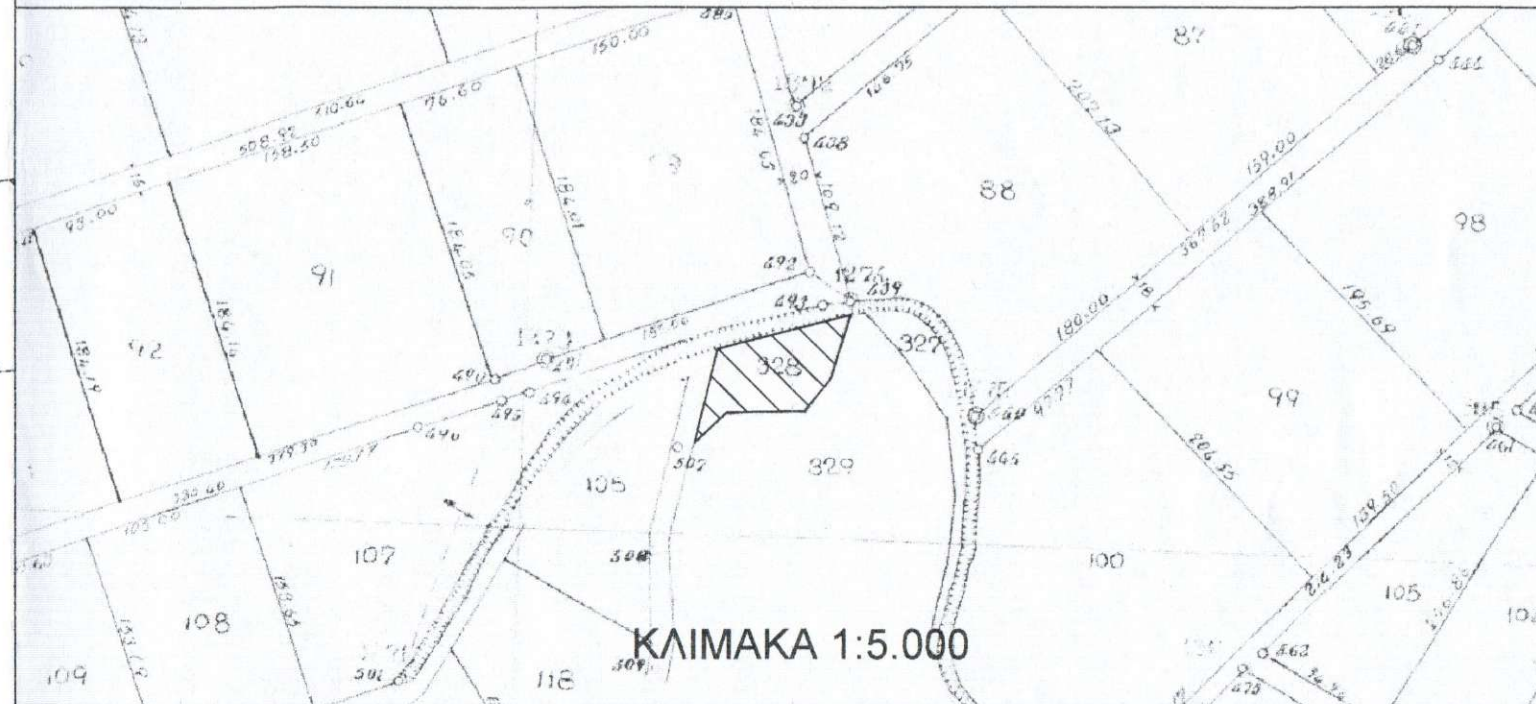

ΕΡΓΟΔΟΤΗΣ Παρασκευάς Ιωάννου του Δημήτριου

ΕΡΓΟ Τοπογραφικό Διάγραμμα

ΘΕΣΗ Δ.Δ. Νέας Σελεύκειας στη θέση "Νησάκι"

ΜΕΛΕΤΗΤΕΣ ΑΧΙΛΛΕΑΣ ΧΕΚΙΜΟΓΛΟΥ

ΧΡΟΝΟΣ ΜΕΛΕΤΗΣ 2015

**ΤΕΧΝΙΚΟ ΓΡΑΦΕΙΟ**

**ΧΕΚΙΜΟΓΛΟΥ ΑΧΙΛΛΕΑ**

: Πολιτικός Μηχανικός

**ΝΕΙΛΑΣ ΓΕΩΡΓΙΟΣ**

: Μηχανολόγος Μηχανικός

ΓΡ. ΛΑΜΠΡΑΚΗ 2 ΗΓΟΥΜΕΝΙΤΣΑ

ΤΗΛ/ΦΑΧ : 2665028540

Θ Ε Μ Δ Τοπογραφικό Διάγραμμα

ΚΛΙΜΑΚΑ 1:500, 1:5.000

ΥΠΟΓΡΑΦΗ-ΣΦΡΑΓΙΔΑ ΑΧΙΛΛΕΑΣ Γ. ΧΕΚΙΜΟΓΛΟΥ  
 ΠΟΛΥΤΕΧΝΙΚΗΣ ΣΧΟΛΗΣ ΞΑΝΘΗΣ  
 ΜΕΛΟΣ Τ.Ε.Ε. ΑΡ. ΜΗΤΡΩΟΥ 53328  
 ΓΡ. ΛΑΜΠΡΑΚΗ 2 - Τ.Π.Κ. 26550 25023 - ΗΓΟΥΜΕΝΙΤΣΑ  
 ΑΦΜ: 043520797 ΔΟΥ ΗΓΟΥΜΕΝΙΤΣΑΣ

Το παρόν διάγραμμα συνοδεύει την 8509/610/16-2-15 πράξη χαρακτηρισμού μας αποτελεί κατεπίσημο μέρος αυτής

Η αναληψία προβαίνει της Δίνας Δακτύθου

Παναγιώτης Σουλτάνας  
 Διευθυντής Π.Ε. Ν. Α. Βορείου

