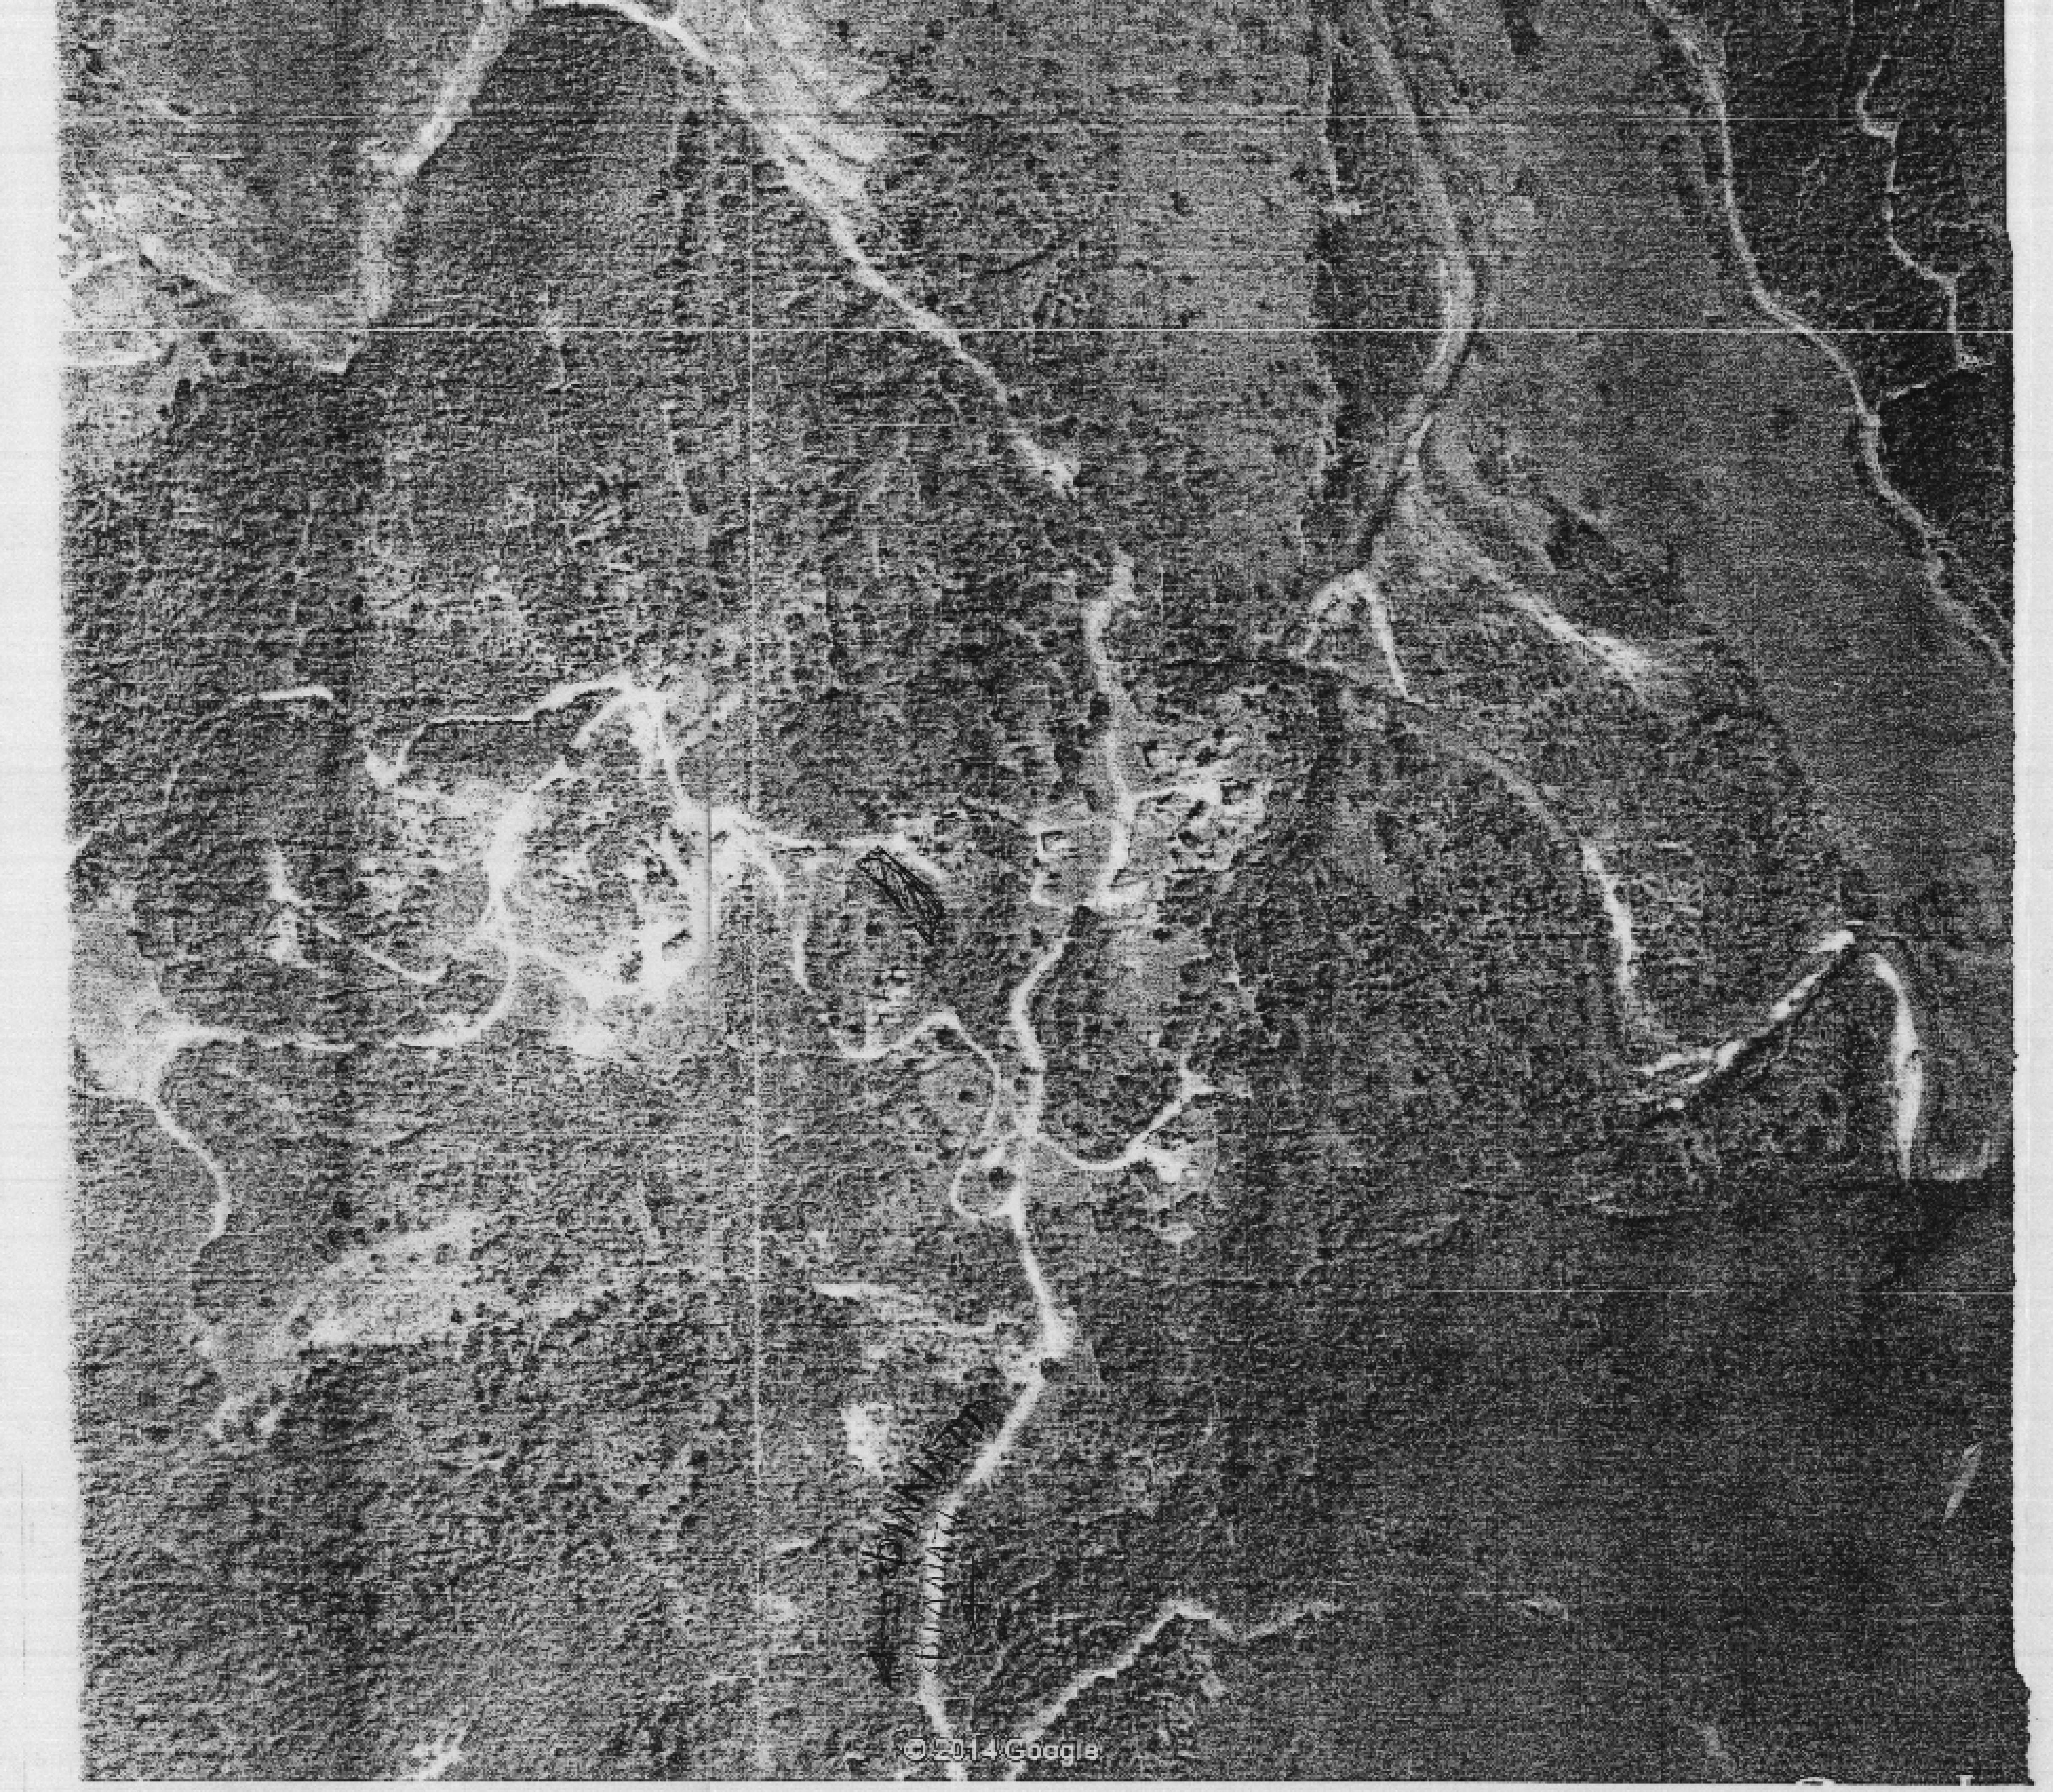
© 2014 Google

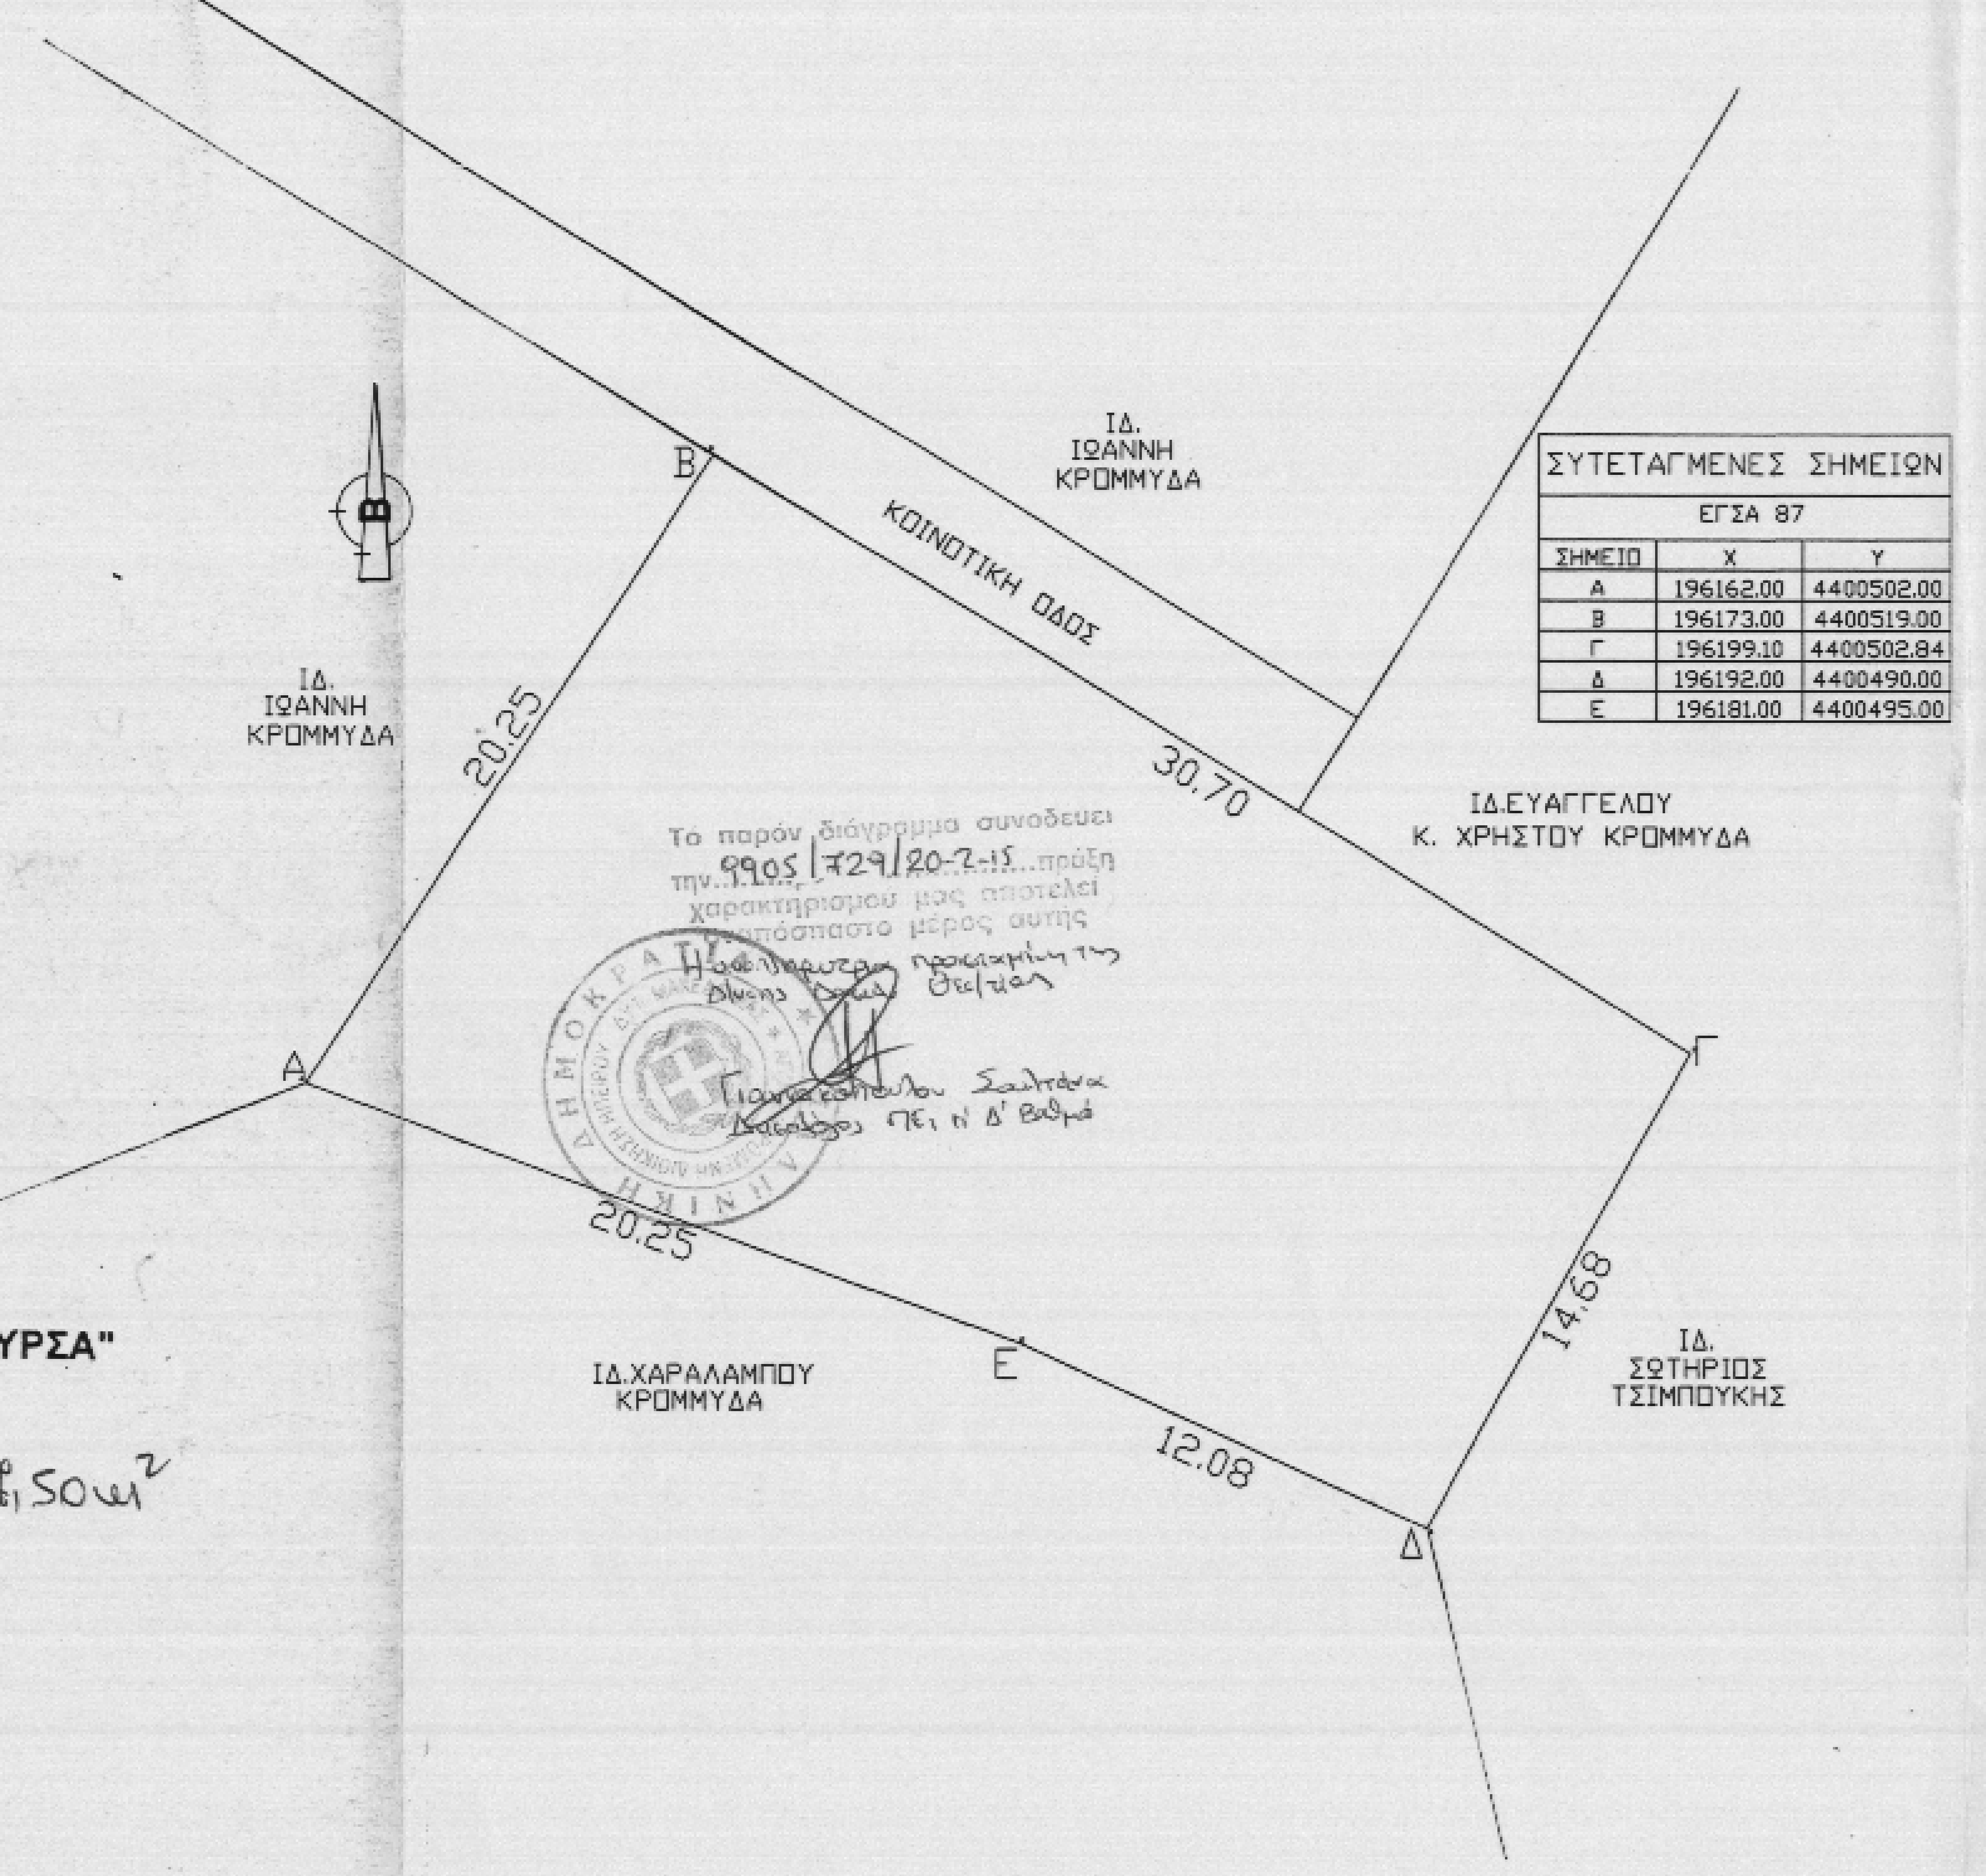
Β
ΙΔ.
ΙΩΑΝΝΗ
ΚΡΟΜΜΥΔΑ
ΚΟΙΝΟΤΙΚΗ ΟΔΟΣ
ΙΔ.
ΙΩΑΝΝΗ
ΚΡΟΜΜΥΔΑ
20.25
30.70
ΙΔ.ΕΥΑΓΓΕΛΟΥ
Κ. ΧΡΗΣΤΟΥ ΚΡΟΜΜΥΔΑ
Α
Β
Γ
Δ
Ε
20.25
12.08
14.68
ΙΔ.ΧΑΡΑΛΑΜΠΟΥ
ΚΡΟΜΜΥΔΑ
ΙΔ.
ΣΩΤΗΡΙΟΣ
ΤΣΙΜΠΟΥΚΗΣ

Το παρόν διάγραμμα συνοδεύει
την 9905/729/20-7-15 πράξη
χαρακτηρισμού μας αποτελεί
αναπόσπαστο μέρος αυτής

Η αν. Προϊσταμένη της
Δ/νσης Δασών Θεσ/ίας

Γιαννακοπούλου Σουλτάνα
Δασολόγος ΠΕ1 με Δ' Βαθμό

ΣΥΤΕΤΑΓΜΕΝΕΣ ΣΗΜΕΙΩΝ		
ΕΓΣΑ 87		
ΣΗΜΕΙΟ	X	Y
Α	196162.00	4400502.00
Β	196173.00	4400519.00
Γ	196199.10	4400502.84
Δ	196192.00	4400490.00
Ε	196181.00	4400495.00

ΤΟΠΟΓΡΑΦΙΚΟ ΔΙΑΓΡΑΜΜΑ ΟΙΚΟΠΕΔΩΝ
ΙΔΙΟΚΤΗΣΙΑΣ : ΚΑΡΑΟΛΑΝΙΔΗ ΠΑΝΑΓΙΩΤΑ
ΣΤΟ Δ.Δ. ΓΑΡΔΙΚΙΟΥ - ΦΙΛΙΑΤΩΝ / ΘΕΣΗ "ΣΟΧΩΡΟ - ΜΟΥΡΣΑ"
ΚΛΙΜΑΚΑ 1 - 200

1.Εμβαδό οικοπέδου υπό στοιχεία (Α.Β.Γ.Δ.Ε.Α): E=527,50$μ^2$

ΟΡΟΙ - ΔΟΜΗΣΗΣ

ΦΕΚ 588Δ' 23/12/1982
Αριθ Β 157/2058-83 απόφαση Νομάρχη
Όροι Δόμησης
Ελ. εμβ. 500$μ^2$ Δόμηση: 0.80 (μέχρι 200 m^2)
Ελ. βάθος: — όροφοι: Δυο
Κάλυψη: 60% Ύψος: 7.50μ

ΟΔΟΙΠΟΡΙΚΟ

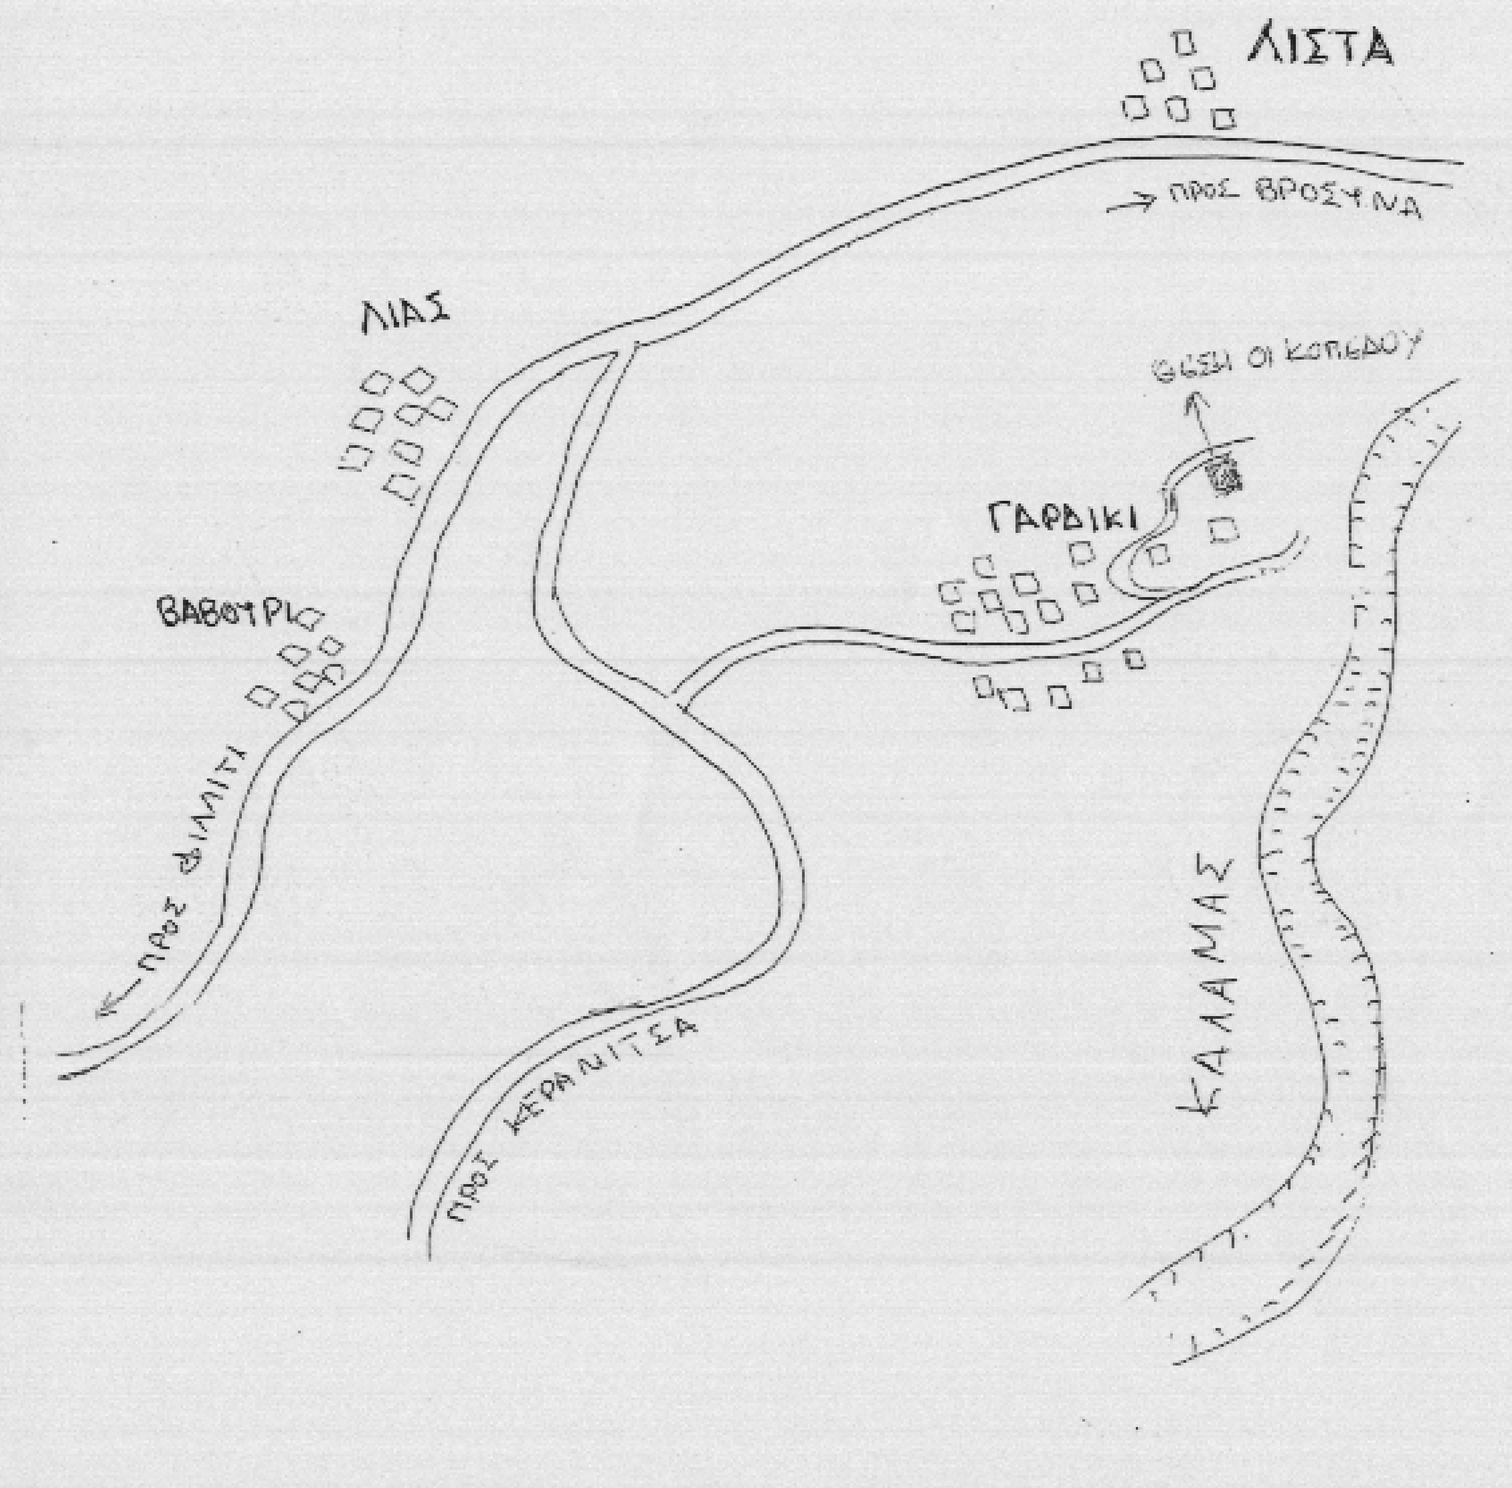
ΛΙΣΤΑ
→ ΠΡΟΣ ΒΡΟΣΥΝΑ
ΛΙΑΣ
ΘΕΣΗ ΟΙΚΟΠΕΔΟΥ
ΓΑΡΔΙΚΙ
ΒΑΘΟΥΡΙ
← ΠΡΟΣ ΦΙΛΙΑΤΕΣ
ΠΡΟΣ ΚΕΡΑΜΙΤΣΑ
ΚΑΛΑΜΑΣ

ΤΕΧΝΙΚΟ ΓΡΑΦΕΙΟ
ΠΑΝΑΓΗ ΤΣΑΛΔΑΡΗ 10 ,46100
ΗΓ/ΤΣΑ 2665028646

ΜΕΛΕΤΗΤΗΣ
ΕΥΑΓΓΕΛΟΣ ΚΑΣΚΑΝΗΣ

ΕΡΓΟΔΟΤΗΣ : ΚΑΡΑΟΛΑΝΙΔΗ ΠΑΝΑΓΙΩΤΑ

ΕΡΓΟ ΙΣΟΓΕΙΟΣ ΚΑΤΟΙΚΙΑ

ΘΕΜΑ ΤΟΠΟΓΡΑΦΙΚΟ ΔΙΑΓΡΑΜΜΑ

ΘΕΣΗ ΓΑΡΔΙΚΙ ΦΙΛΙΑΤΩΝ

ΚΛΙΜΑΚΑ 1: 200
ΗΜΕΡΟΜΗΝΙΑ 2015

ΥΠΟΓΡΑΦΗ

ΣΦΡΑΓΙΔΑ

ΕΥΑΓΓΕΛΟΣ ΑΝΑ. ΚΑΣΚΑΝΗΣ
ΔΙΠΛ. ΑΡΧΙΤΕΚΤΩΝ ΜΗΧΑΝΙΚΟΣ
ΕΡΓΟΛΑΒΟΣ ΟΙΚΟΔΟΜΩΝ
ΠΑΝΕΠΙΣΤΗΜΙΟΥ ΠΑΛΕΡΜΟΥ
ΜΕΛΟΣ Τ.Ε.Ε. ΑΡ. ΜΗΤΡΩΟΥ 34507
Π. ΤΣΑΛΔΑΡΗ 10 ΗΓΟΥΜΕΝΙΤΣΑ Τηλ. 2665028646
Α.Φ.Μ. 025113695