


ΘΕΩΡΗΘΗΚΕ  
 Και ενέχει στην αριθμ. 3682/107/26-01-2015  
 πράξη παραπομπής.  
 26.1.01.2015  
 Α.Κ. Προϊστάμενος...  
 Διευθυντής Γραφείου Ιωαννίνων  
 Χρήστος Λαγός  
 Δασολόγος με Β' βαθμό

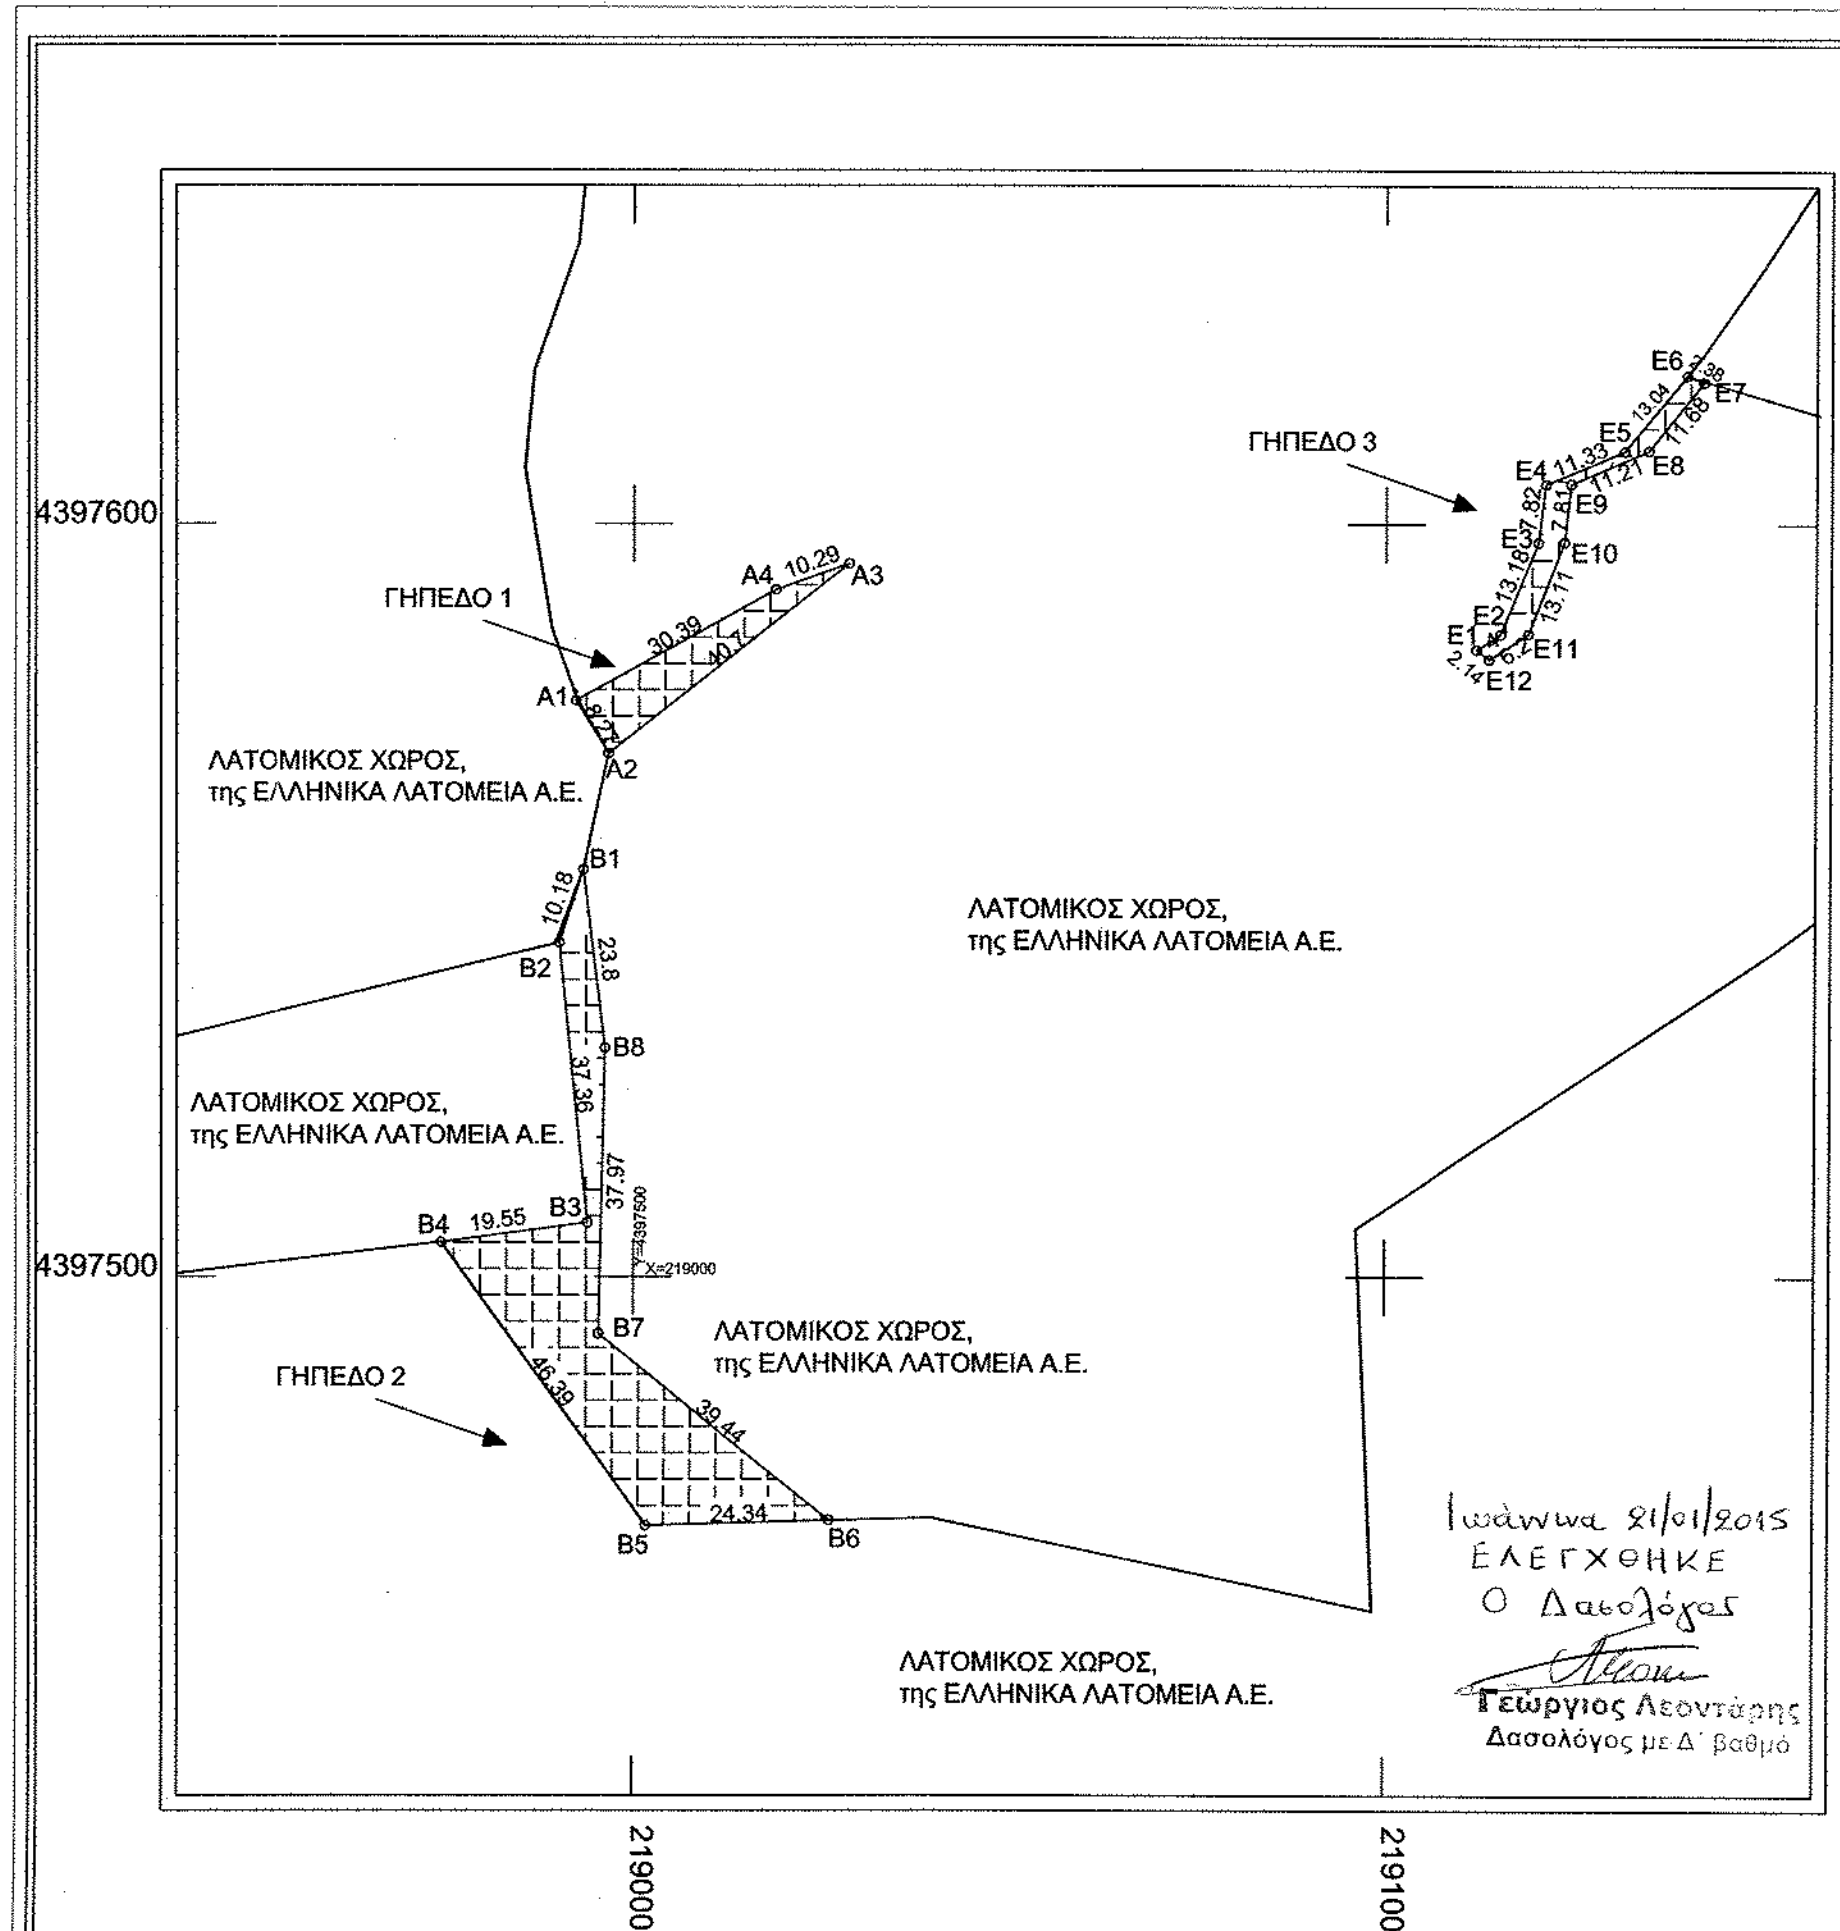

ΓΕΩΜΕΤΡΙΚΑ ΣΤΟΙΧΕΙΑ ΓΗΠΕΔΟΥ 1  
 (N1= 192.74τ.μ.)

α/α	X	Y
A1	218992.34	4397576.46
A2	218996.68	4397569.42
A3	219028.61	4397594.67
A4	219018.91	4397591.22

ΓΕΩΜΕΤΡΙΚΑ ΣΤΟΙΧΕΙΑ ΓΗΠΕΔΟΥ 2  
 (N2= 854.61τ.μ.)

α/α	X	Y
B1	218993.36	4397554.02
B2	218990.19	4397544.34
B3	218993.94	4397507.18
B4	218974.56	4397504.57
B5	219001.77	4397467.00
B6	219026.10	4397467.69
B7	218995.40	4397492.44
B8	218996.25	4397530.40

ΓΕΩΜΕΤΡΙΚΑ ΣΤΟΙΧΕΙΑ ΓΗΠΕΔΟΥ 3  
 (N3=122.62τ.μ.)

α/α	X	Y
E1	219112.10	4397583.33
E2	219115.28	4397585.38
E3	219120.24	4397597.60
E4	219121.20	4397605.36
E5	219131.64	4397609.77
E6	219139.94	4397619.82
E7	219142.16	4397618.95
E8	219134.85	4397609.84
E9	219124.55	4397605.42
E10	219123.71	4397597.65
E11	219118.95	4397585.43
E12	219113.77	4397582.03

Ιωάννα 21/01/2015  
 ΕΛΕΓΧΘΗΚΕ  
 Ο Δασολόγος  
 Γεώργιος Αεοντάρης  
 Δασολόγος με Δ' βαθμό

ΤΕΧΝΙΚΟ ΓΡΑΦΕΙΟ  
 ΒΕΛΛΗ ΧΡΥΣΑ  
 ΤΟΠΟΓΡΑΦΟΣ ΜΗΧΑΝΙΚΟΣ  
 MSc ΠΕΡΙΒΑΛΛΟΝΤΟΛΟΓΟΣ ΜΗΧΑΝΙΚΟΣ

Μιχ.Αγγέλου 14, ΙΩΑΝΝΙΝΑ  
 τηλ. 2651064422, 6976581357

ΕΡΓΟΔΟΤΗΣ:	ΕΛΛΗΝΙΚΑ ΛΑΤΟΜΕΙΑ Α.Ε.
ΕΡΓΟ:	ΠΡΑΞΗ ΧΑΡΑΚΤΗΡΙΣΜΟΥ
ΘΕΣΗ:	ΤΟΠ.ΚΟΙΝΟΤΗΤΑ ΑΓ.ΑΝΑΡΓΥΡΩΝ Δ.Ε. ΠΑΣΣΑΡΩΝΟΣ ΔΗΜΟΣ ΖΙΤΣΑΣ ΠΕΡΙΦΕΡΕΙΑΚΗ ΕΝΟΤΗΤΑ ΙΩΑΝΝΙΝΩΝ

ΘΕΜΑ:	ΤΟΠΟΓΡΑΦΙΚΟ ΔΙΑΓΡΑΜΜΑ
ΧΡΟΝΟΣ ΜΕΛΕΤΗΣ:	ΟΚΤΩΒΡΙΟΣ 2014
ΚΛΙΜΑΚΑ:	1 : 1000

ΜΕΛΕΤΗΤΗΣ:	ΒΕΛΛΗ ΧΡΥΣΑ	ΑΡΙΘ.ΣΧΕΔΙΟΥ: 1410 - 01
------------	-------------	-------------------------

ΣΦΡΑΓΙΔΑ & ΥΠΟΓΡΑΦΗ:

ΒΕΛΛΗ ΧΡΥΣΑ  
 ΤΟΠΟΓΡΑΦΟΣ ΜΗΧΑΝΙΚΟΣ MSc  
 ΜΙΧ. ΑΓΓΕΛΟΥ 14, 453 31 ΙΩΑΝΝΙΝΑ  
 ΤΗΛ. 26510 64422, Α.Μ. ΕΓΕΜ: 31125  
 ΑΦΜ: 122813130 ΔΟΥ ΙΩΑΝΝΙΝΩΝ Α. Β. ΜΕΤΕΩΡΟΥ