



ΑΠΟΣΠΑΣΜΑ ΧΑΡΤΗ ΓΥΣ 1:5000

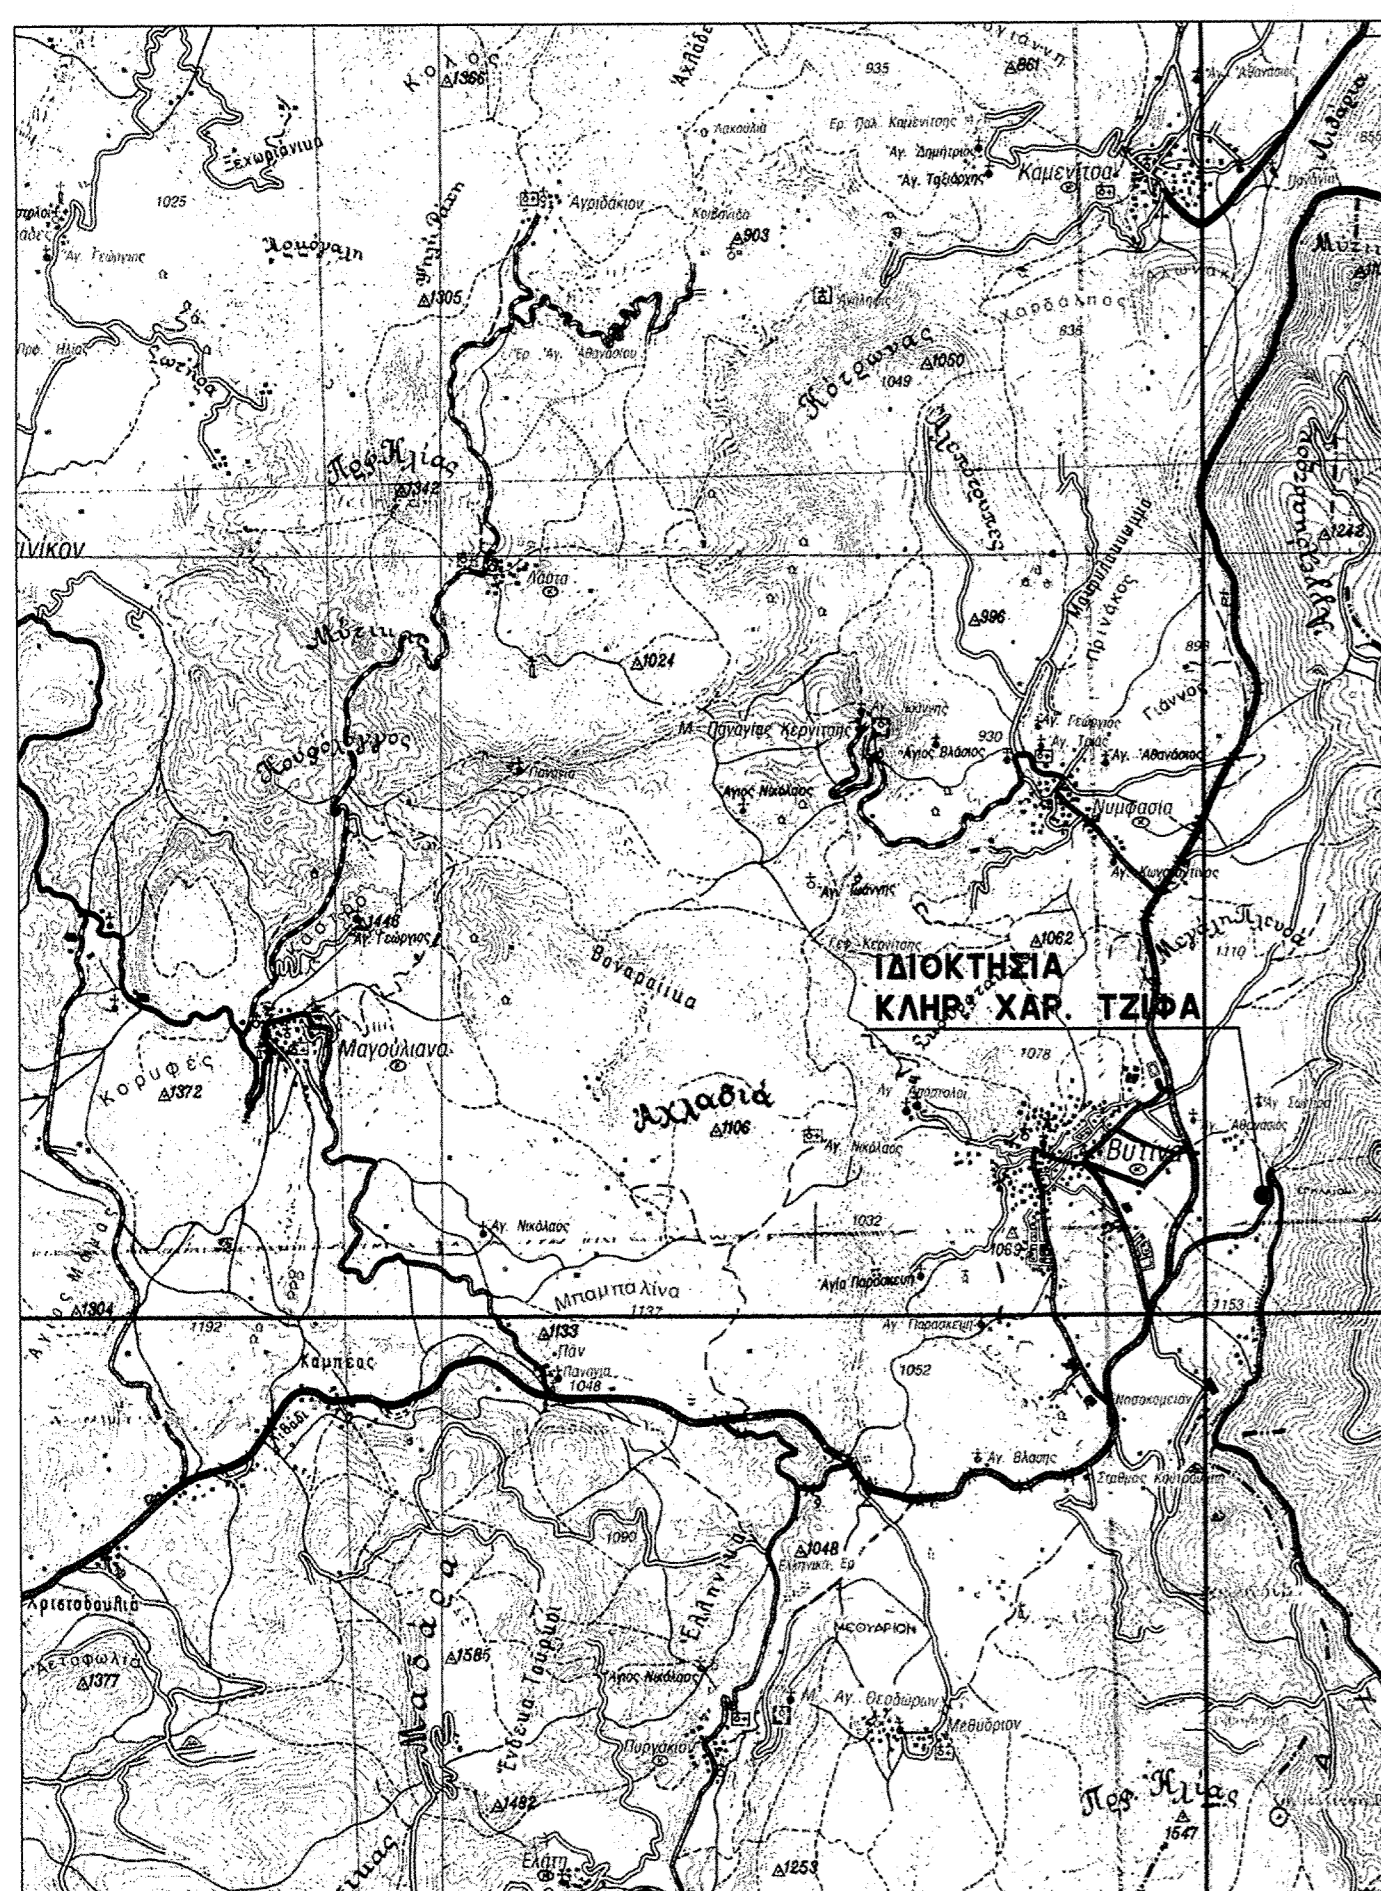

ΑΠΟΣΠΑΣΜΑ ΧΑΡΤΗ ΓΥΣ 1:50000

ΟΡΙΑ ΔΟΜΗΣΗΣ
(ΓΙΑ ΚΑΤΟΙΚΙΑ)

Εκτός σχεδίου ισχύει το Π.Δ. 24/5/85 Φ.Ε.Κ. 270 Δ' Αρτιότητα 4000 m²
Κάλυψη : 10%
Συντ. Δόμησης : 0 - 4000 m² = 200.00 m²
4000m² - 8000m²: 0.02

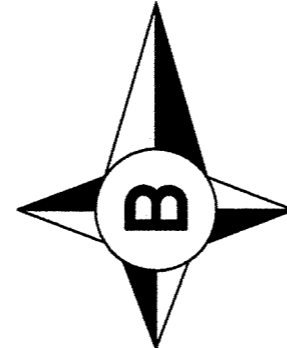


ΕΜΒΑΔΟΜΕΤΡΗΣΗ ΓΗΠΕΔΟΥ

Με τη βοήθεια των ορθογωνικών συντεταγμένων των κορυφών του

ΣΗΜΕΙΟ	X	Y	ΜΗΚΟΣ
A	341040.08	4170057.94	
B	341060.97	4170086.55	35.42
Γ	341077.82	4170101.07	22.25
Δ	341099.86	4170121.93	30.34
E	341098.41	4170169.46	47.55
Z	341087.11	4170192.88	26.00
H	341082.09	4170203.29	11.56
Θ	341061.75	4170202.52	20.35
I	341035.54	4170194.44	27.42
K	341043.96	4170172.50	23.50
Λ	341050.16	4170142.15	30.97
M	341050.49	4170134.18	7.98
N	341046.25	4170120.55	14.27
I	341051.09	4170114.12	8.05
Π	341035.00	4170095.59	24.54
Ρ	341032.22	4170090.31	5.97
Σ	341039.21	4170063.34	27.86
Α	341037.76	4170059.24	4.36
A	341040.08	4170057.94	2.66

$E = 1/2 \sum (X_i + X_{i+1})(Y_i - Y_{i+1})$

$E = 5802.14 \mu^2$

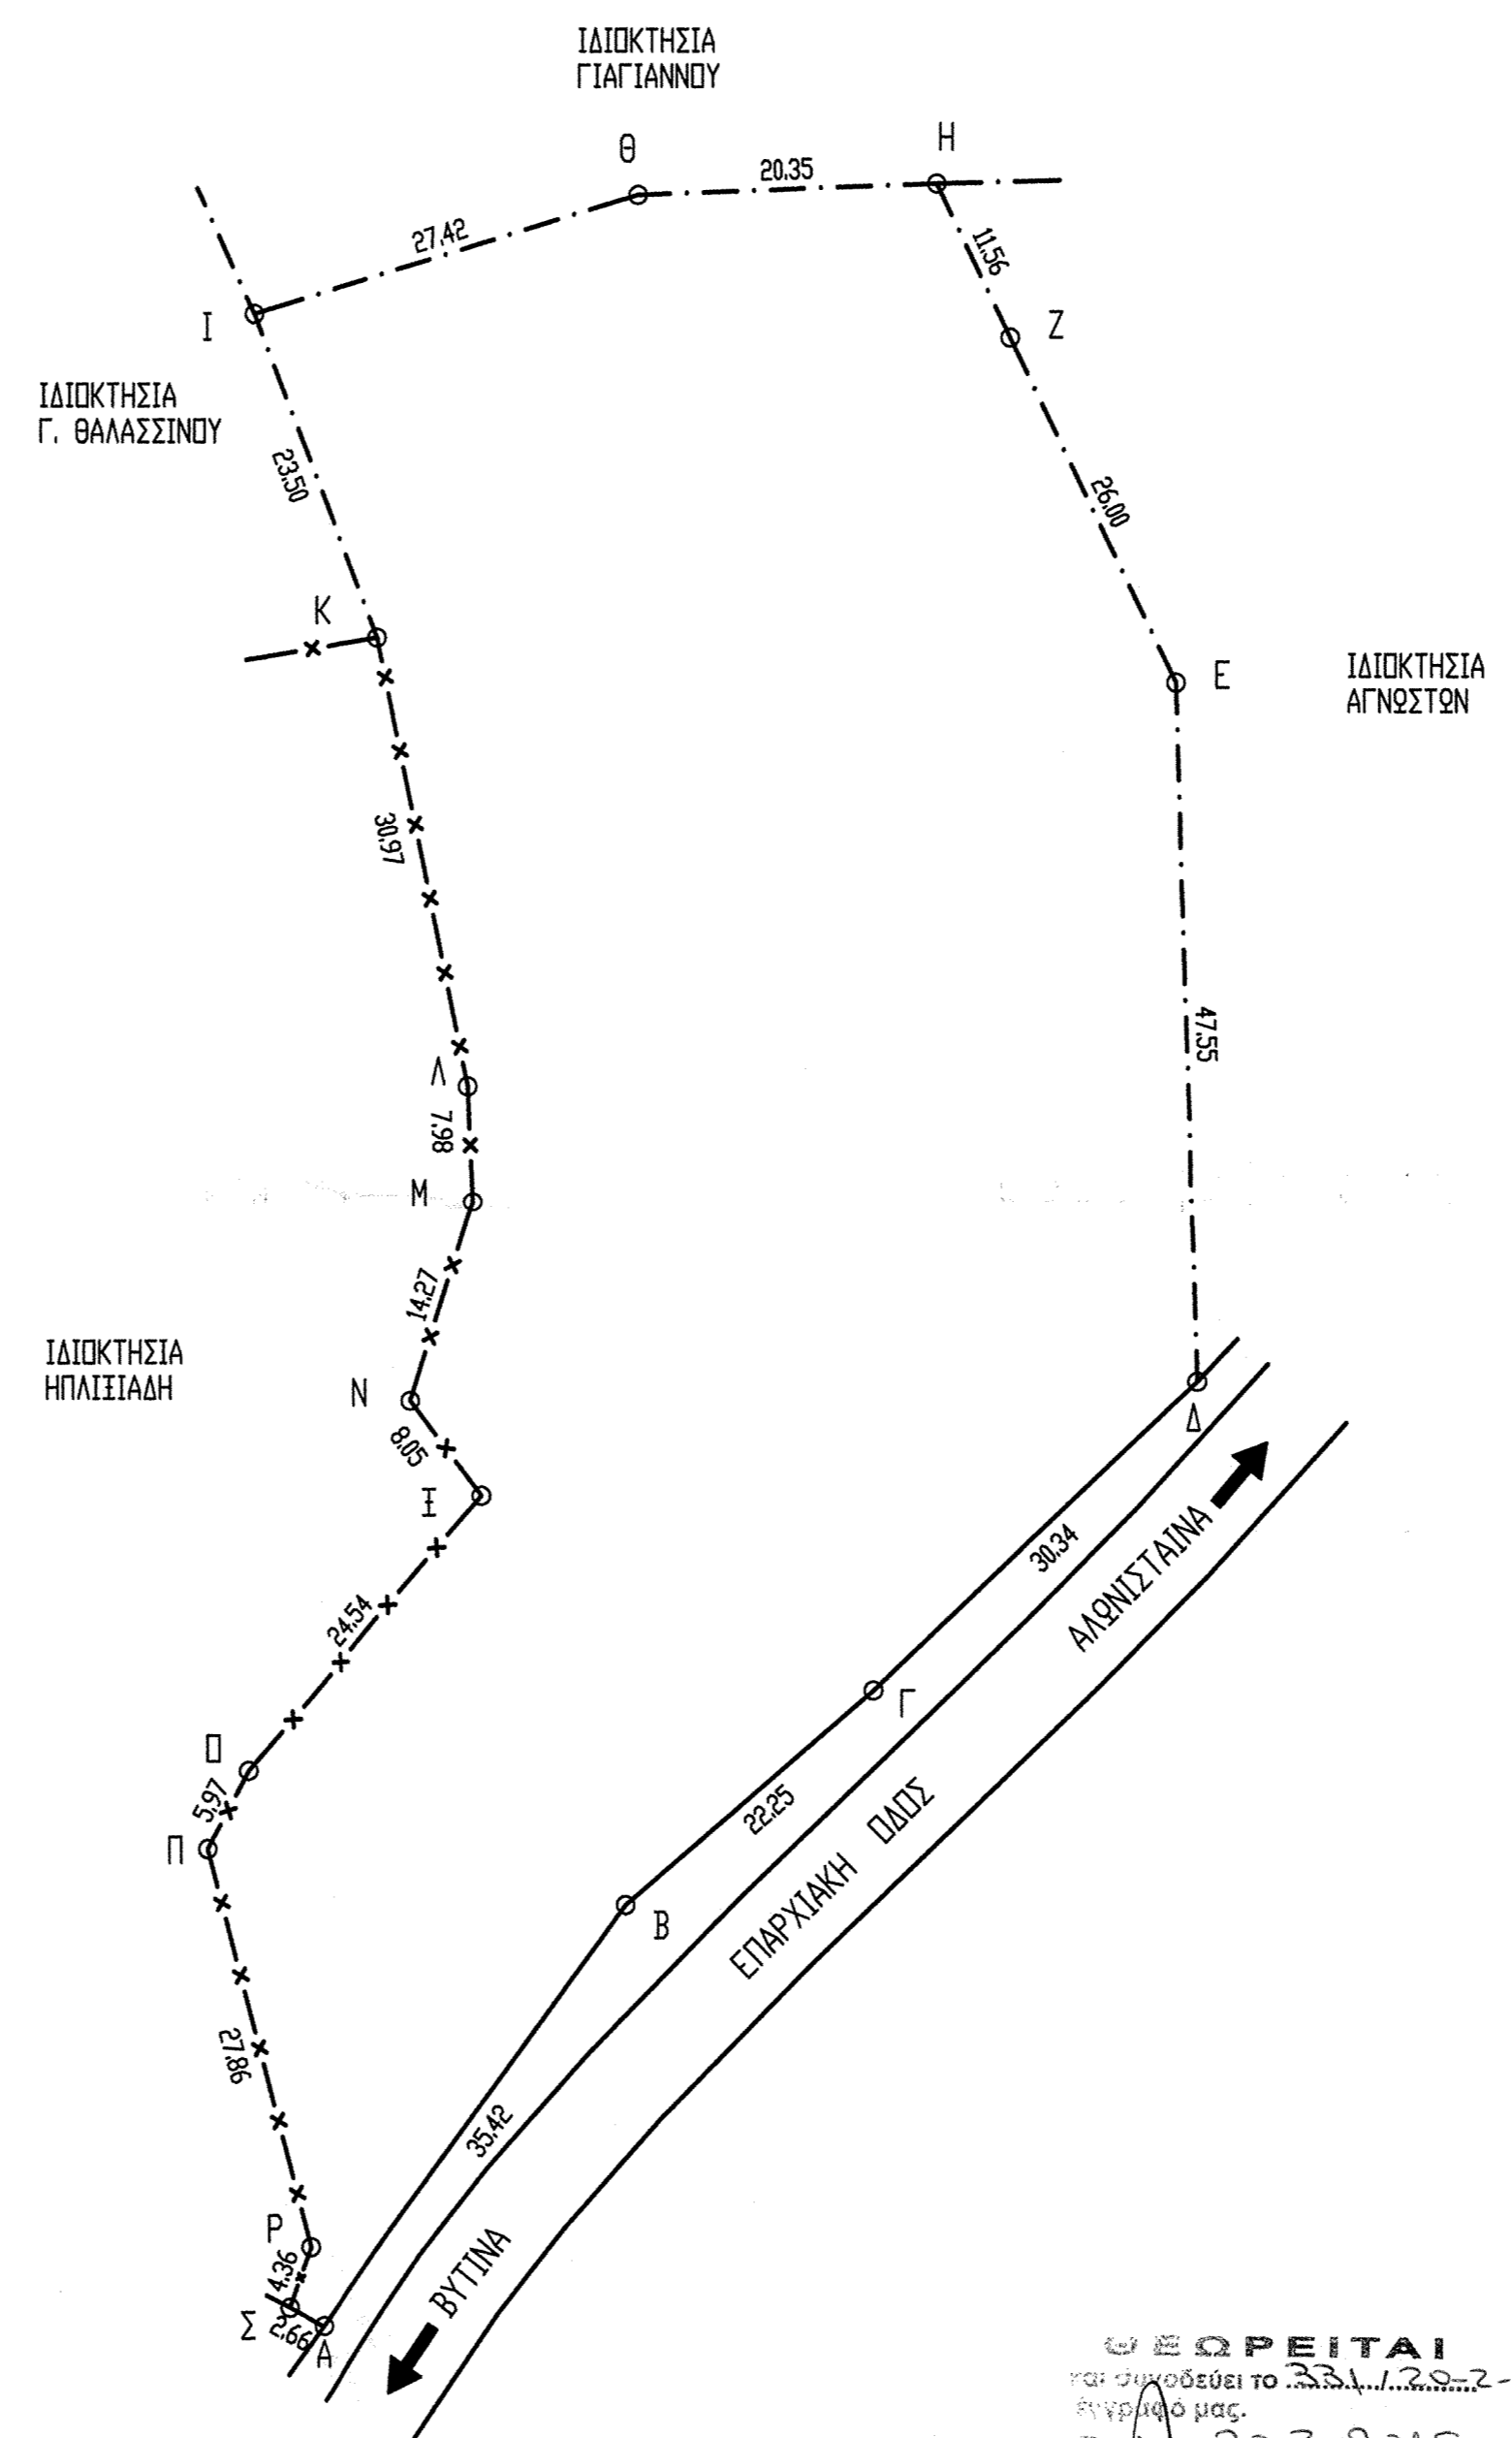

ΣΦΟΔΡΕΙΤΑΙ
το σχέδιο με το 231.1.2.8.2-15
στον χώρο μας.
Επιτυχώς 29.2.2015
Ο Διευθυντής
Δασολόγος

ΔΗΛΩΣΗ ΜΗΧΑΝΙΚΟΥ

ΤΟ ΑΓΡΟΤΕΜΑΧΙΟ (Α,Β,Γ...Ρ,Σ,Α) ΕΙΝΑΙ ΑΡΤΙΟ ΚΑΙ ΟΙΚΟΔΟΜΗΣΙΜΟ ΚΑΤΑ ΚΑΝΟΝΑ ΚΑΙ ΔΕΝ ΠΡΟΕΡΧΕΤΑΙ ΑΠΟ ΚΑΤΑΤΜΗΣΗ ΜΕΓΑΛΥΤΕΡΗΣ ΕΚΤΑΣΗΣ ΣΥΜΦΩΝΑ ΜΕ ΤΟΝ Ν. 651/77. ΤΟ ΑΓΡΟΤΕΜΑΧΙΟ ΔΕΝ ΠΦΕΙΛΕΙ ΕΙΣΦΟΡΑ ΣΕ ΓΗ ΚΑΙ ΧΡΗΜΑ ΣΥΜΦΩΝΑ ΜΕ ΤΟ Ν.1337/83.

-ΤΑ ΟΡΙΑ ΥΠΕΔΕΙΧΘΗΣΑΝ ΑΠΟ ΤΟΥΣ ΙΔΙΟΚΤΗΤΕΣ

ΤΡΙΠΟΛΗ ΟΚΤΩΒΡΙΟΣ 2009

Π ΜΗΧΑΝΙΚΟΣ

ΣΤΥΛΙΑΝΟΣ ΑΝ. ΓΡΗΓΟΡΙΟΥ
ΔΙΠΛ. ΠΟΛΙΤΙΚΟΣ ΜΗΧΑΝΙΚΟΣ Δ.Π.Θ.
ΜΕΛΟΣ Τ.Ε.Ε. ΑΡΙΘΜΟΣ ΜΗΤΡΟΥ 56519
ΚΥΠΡΟΥ 37 - ΤΡΙΠΟΛΗ ☎ 2710-226920
Α.Φ.Μ. 035685893 - Δ.Ο.Υ. ΤΡΙΠΟΛΗΣ

ΤΕΧΝΙΚΟ ΓΡΑΦΕΙΟ
ΑΦΩΝ ΓΡΗΓΟΡΙΟΥ
ΚΥΠΡΟΥ 37 & ΓΡΗΓΟΡΙΟΥ Ε'
ΤΗΛ. 2710226920

ΙΔΙΟΚΤΗΤΗΣ ΚΛΗΡ. ΧΑΡΑΛΑΜΠΟΥ ΤΖΙΦΑ

ΕΡΓΟ ΑΠΟΤΥΠΩΣΗ ΙΔΙΟΚΤΗΣΙΑΣ

ΘΕΣΗ ΘΕΣΗ "ΑΣΠΡΗ ΠΛΑΚΑ", ΕΚΤΟΣ ΣΧΕΔΙΟΥ, Τ.Δ. ΒΥΤΙΝΑΣ ΔΗΜΟΥ ΒΥΤΙΝΑΣ

ΜΕΛΕΤΗΤΗΣ ΣΤΥΛ. ΑΝ. ΓΡΗΓΟΡΙΟΥ ΠΟΛΙΤΙΚΟΣ ΜΗΧΑΝΙΚΟΣ

Σ.Φ.Μ.Α. ΤΟΠΟΓΡΑΦΙΚΟ ΔΙΑΓΡΑΜΜΑ ΑΡ. ΣΧΕΔΙΟΥ

ΚΑΙΜΑΚΑ 1:500
ΧΡΟΝΟΣ ΜΕΛΕΤΗΣ ΟΚΤΩΒΡΙΟΣ 2009
ΕΛΕΓΧΟΣ ΥΠΗΡΕΣΙΑΣ ΥΠΟΓΡΑΦΗ - ΙΣΤΟΡΙΑ

ΣΤΥΛΙΑΝΟΣ ΑΝ. ΓΡΗΓΟΡΙΟΥ
ΔΙΠΛ. ΠΟΛΙΤΙΚΟΣ ΜΗΧΑΝΙΚΟΣ Δ.Π.Θ.
ΜΕΛΟΣ Τ.Ε.Ε. ΑΡΙΘΜΟΣ ΜΗΤΡΟΥ 56519
ΚΥΠΡΟΥ 37 - ΤΡΙΠΟΛΗ ☎ 2710-226920
Α.Φ.Μ. 035685893 - Δ.Ο.Υ. ΤΡΙΠΟΛΗΣ