


ΑΠΟΣΠΑΣΜΑ ΑΔΣΠΟΝΙΚΟΥ ΧΑΡΤΗ ΚΑΙ 1:20000

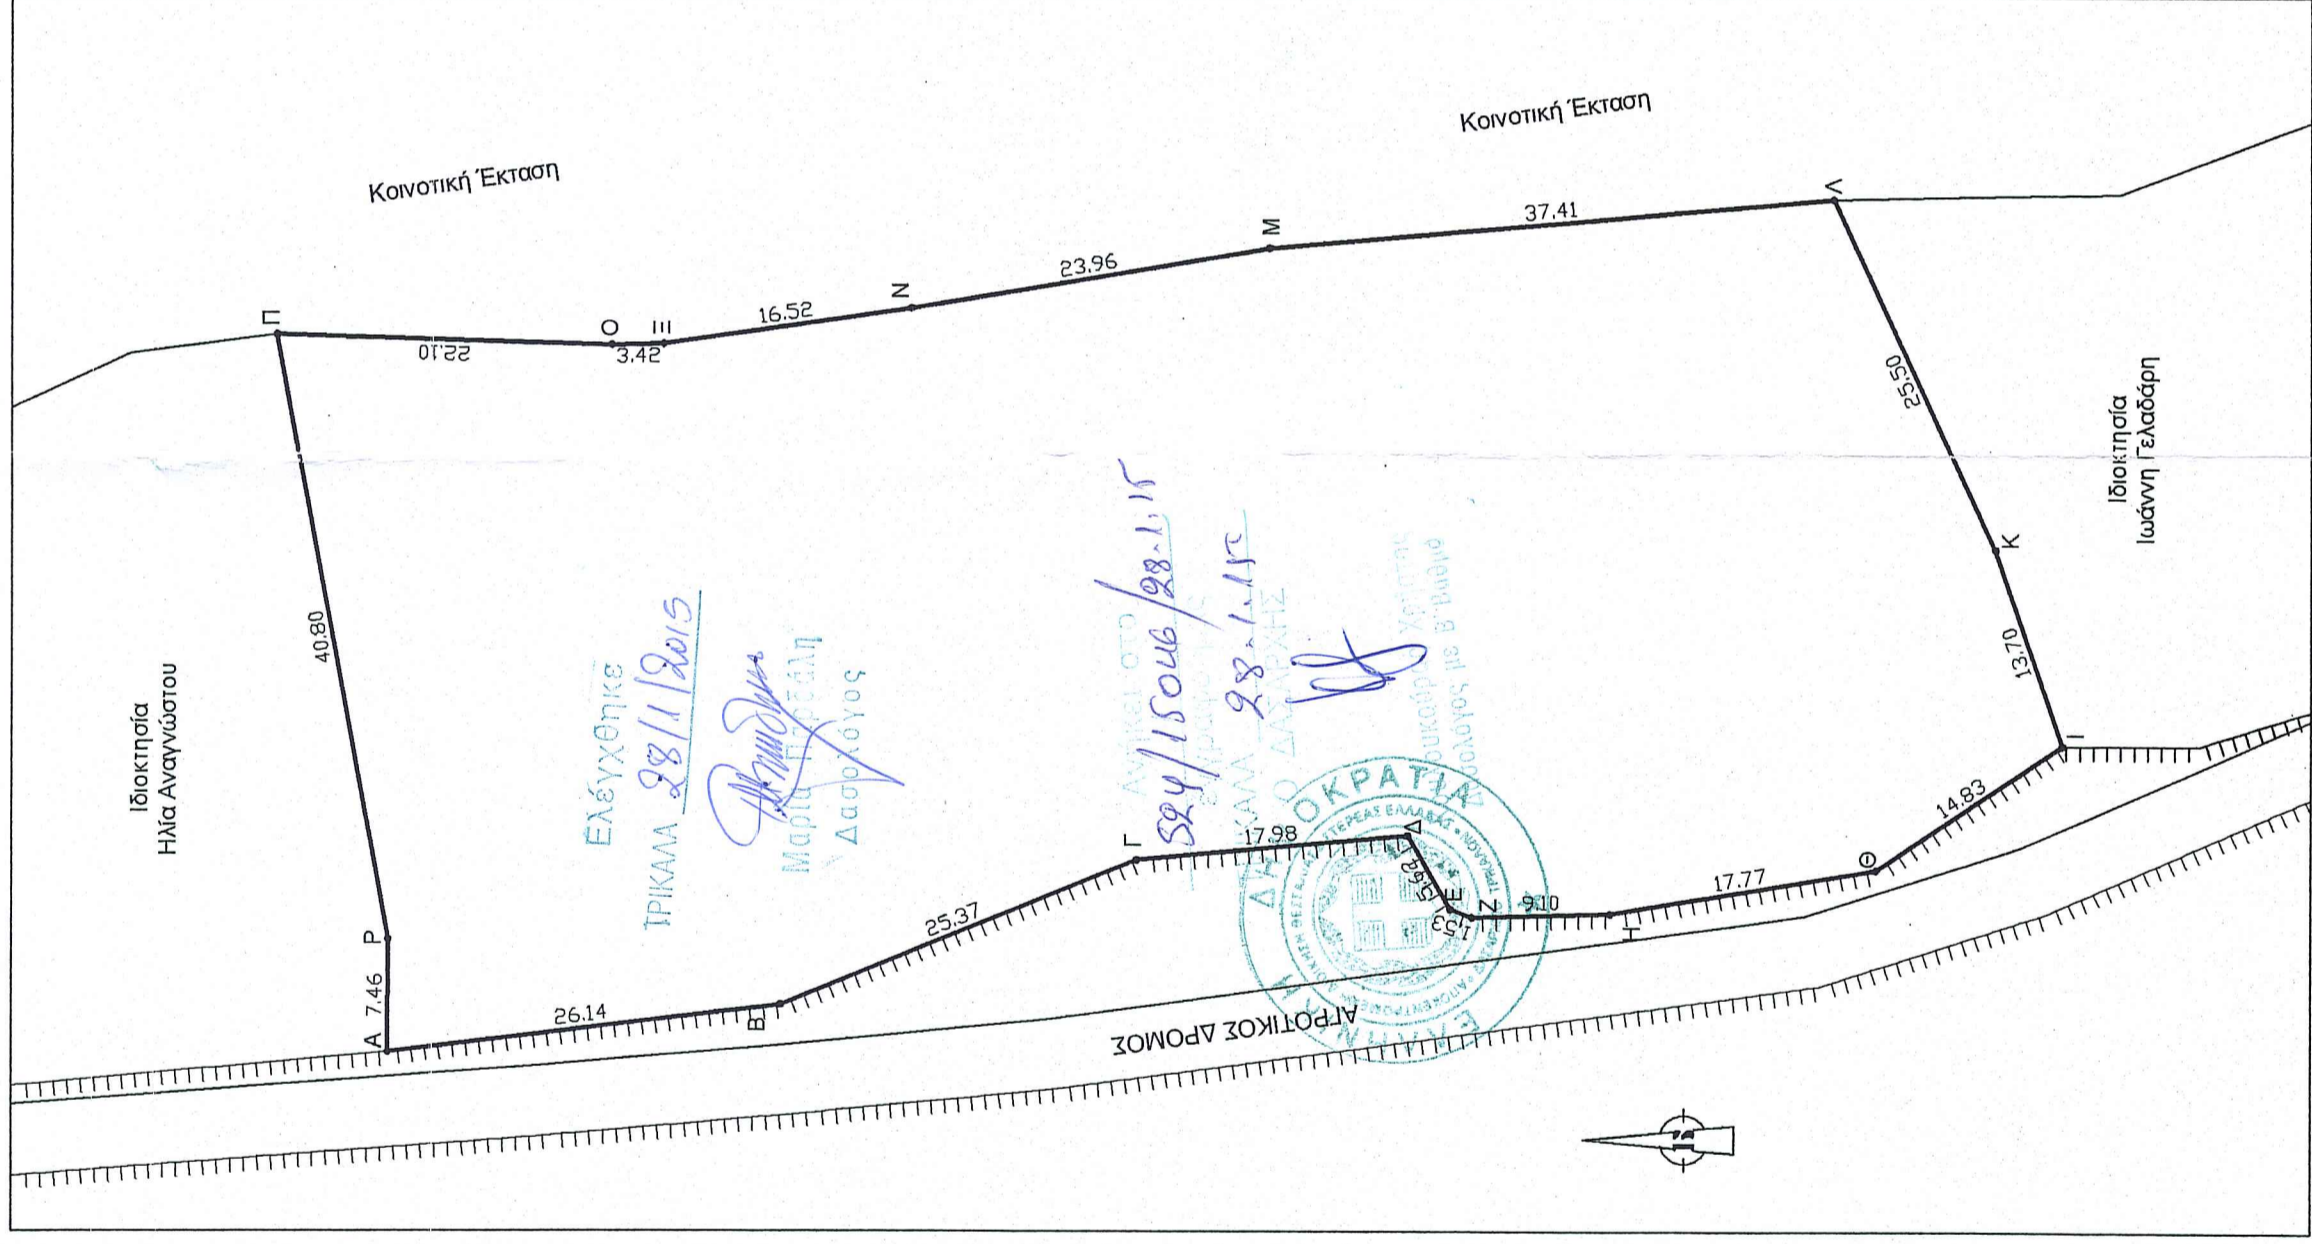

| ΕΜΒΑΔΟΜΕΤΡΗΣΗ ΓΗΠΕΔΟΥ | | | | |
|---|-----------|------------|-------|--|
| Με τη βοήθεια των ορθογωνικών συντεταγμένων ΕΓΣΑ 87 των κορυφών του | | | | |
| ΣΗΜΕΙΟ | X | Y | ΜΗΚΟΣ | |
| A | 278582.03 | 4371652.41 | 26.14 | |
| B | 278585.19 | 4371636.46 | 26.37 | |
| Γ | 278594.77 | 4371612.97 | 17.97 | |
| Δ | 278596.38 | 4371656.07 | 5.62 | |
| E | 278591.52 | 4371652.24 | 1.53 | |
| Z | 278590.88 | 4371650.81 | 9.10 | |
| H | 278591.21 | 4371651.72 | 17.77 | |
| Θ | 278594.12 | 4371654.19 | 14.63 | |
| I | 278602.37 | 4371656.30 | 13.70 | |
| K | 278615.33 | 4371651.86 | 26.50 | |
| Λ | 278638.48 | 4371656.99 | 37.40 | |
| M | 278635.28 | 4371604.26 | 23.96 | |
| N | 278631.34 | 4371627.89 | 16.52 | |
| Ξ | 278629.00 | 4371644.25 | 3.42 | |
| O | 278628.93 | 4371647.67 | 22.10 | |
| Π | 278629.62 | 4371659.75 | 40.80 | |
| P | 278589.49 | 4371652.38 | 7.46 | |
| A | 278582.03 | 4371652.41 | | |

E=1/2 Σ(X_{i+1} - X_i)(Y_{i+1} - Y_i)
E = 4657,42 μ²

ΤΟΠΟΓΡΑΦΙΚΟ ΔΙΑΓΡΑΜΜΑ ΑΓΡΟΤΕΜΑΧΙΟΥ
 ΙΔΙΟΚΤΗΣΙΑΣ ΠΑΝΑΓΙΩΤΗ ΓΙΑΝΝΑΚΟΥΛΑ
 ΣΤΗ ΚΤΗΜΑΤΙΚΗ ΠΕΡΙΦΕΡΕΙΑ Δ.Δ. ΠΑΡΑΜΕΡΟΥ
 ΤΟΥ ΔΗΜΟΥ ΠΥΛΗΣ

ΚΛ. 1:500
 Εμβαδόν Αγροτεμαχίου (Α-Β-Γ-...-Π-Ρ-Α) :
 Όπως παραπάνω Π(νακός εμβαδομέτρησης)
 Ε (Α-Β-Γ-...-Π-Ρ-Α) = 4567,42 μ²

ΔΗΛΩΣΗ ΥΠΟΠΟΙΗΣΗΣ ΟΡΙΩΝ
 Τα όρια υποδείχθηκαν από τον Ιδιοκτήτη.

ΔΗΛΩΣΗ 651/77
 Ο κάτωθι υπογεγραμμένος
 Δηλώνω υπεύθυνα ότι το γήπεδο με στοιχεία
 (Α-Β-Γ-...-Π-Ρ-Α) εμβαδού 4657,42 μ² βρίσκεται
 εκτός σχεδίου πόλης, εκτός ορίου οικισμού,
 εκτός Ζ.Ο.Ε. στο Δ.Δ. Παραμέρου και είναι
 άρτιο και οικοδομήσιμο.
 Εντός του γηπέδου δεν διέρχονται
 γραμμές υψηλής τάσης.

-0-
 Συντάξας & Δηλών

ΕΡΓΟΛΟΓΗΣ : ΓΙΑΝΝΑΚΟΥΛΑΣ ΠΑΝΑΓΙΩΤΗΣ

ΕΡΓΟ : ΤΟΠΟΓΡΑΦΙΚΟ ΔΙΑΓΡΑΜΜΑ

**ΘΕΣΗ : ΘΕΣΗ "ΚΟΥΝΑΚΙΑ"
 Δ.Δ. ΠΑΡΑΜΕΡΟΥ ΔΗΜΟΥ ΠΥΛΗΣ
 (ΕΚΤΟΣ ΣΧΕΔΙΟΥ)**

**ΜΕΛΕΤΗΤΗΣ : ΝΤΟΥΒΛΗΣ ΑΘΑΝΑΣΙΟΣ
 ΑΡΧ/ΝΑΣ ΜΗΧ/ΚΟΣ**

ΘΕΜΑ ΣΧΕΔΙΟΥ :
 ΤΟΠΟΓΡΑΦΙΚΟ ΔΙΑΓΡΑΜΜΑ
 ΑΠΟΣΠΑΣΜΑ ΔΑΣΟΠΟΝΙΚΟΥ ΧΑΡΤΗ

ΚΛΙΜΑΚΕΣ : 1:500 - 1:20000

ΧΡΟΝΟΣ ΜΕΛΕΤΗΣ : 2014

ΥΠΟΓΡΑΦΗ

ΣΦΡΑΓΙΔΑ

ΑΘΑΝΑΣΙΟΣ ΑΛ. ΝΤΟΥΒΛΗΣ
 ΔΙΠΛ. ΑΡΧΙΤΕΚΤΟΝΑΣ ΜΗ-ΧΑΛΚΙΚΟΣ
 ΠΥΛΟΥΣ ΑΡΧΙΤΕΚΤΟΝΙΚΗΣ ΣΧΟΛΗΣ ΠΑΝΩΝ ΠΟΛΗΣ
 ΜΕΛΟΣ Τ.Ε.Ε. - ΑΡΧ. ΜΗΤΡΩΟΥ: 38713
 ΠΥΛΗ ΤΡΙΚΛΩΝ - ΤΗΛ. 06939 22789