


ΛΙΑΚΟΣ ΒΑΣΙΛΕΙΟΣ
 ΧΕΛΙΔΟΝΗΣ ΧΡΗΣΤΟΣ
 ΣΚΡΕΚΑΣ ΒΑΘΙΣ
 ΠΟΛΙΤΙΚΟΙ ΜΗΧΑΝΙΚΟΙ



ΠΕΡΙΓΡΗΦΗ

ΥΠΟΚΤΗΤΗΣ	ΛΙΑΚΟΣ ΚΗΡΥΚΟΠΟΥΛΟΣ ΣΥΛΛΟΓΟΣ ΜΑΥΡΟΜΑΤΙΟΥ ΚΑΡΠΑΤΩΣ
ΕΡΓΟ	ΑΠΟΤΥΠΩΣΗ ΚΤΗΝΟΤΡΟΦΙΚΩΝ ΕΚΜΑΓΜΑΤΩΝ
ΓΕΣΗ ΕΡΓΟΥ	Τ.Κ. ΜΑΥΡΟΜΑΤΙΟΥ ΔΗΜΟΥ ΜΟΥΖΑΚΙΟΥ
ΓΕΝΑ ΣΧΕΔΙΟΥ	ΤΟΠΟΓΡΑΦΙΚΟ
ΚΑΙΜΑΚΑ	1500 ΝΟΤΕΛΕΓΙΟΣ 9.013
ΗΜΕΡΟΜΗΝΙΑ	ΣΦΡΑΓΙΔΑ - ΥΠΟΓΡΑΦΗ
ΜΕΛΕΤΗΤΗΣ	ΛΙΑΚΟΣ ΒΑΣΙΛΕΙΟΣ ΠΟΛ. ΜΗΧΑΝΙΚΟΣ ΧΕΛΙΔΟΝΗΣ ΧΡΗΣΤΟΣ ΠΟΛ. ΜΗΧΑΝΙΚΟΣ ΣΚΡΕΚΑΣ ΒΑΘΙΣ ΠΟΛ. ΜΗΧΑΝΙΚΟΣ
ΑΡΙΘΜΟΣ ΣΧΕΔΙΟΥ	Τ 1

BAΣΙΛΕΙΟΣ Ν. ΛΙΑΚΟΣ
 ΔΙΠΛ. ΠΟΛΙΤΙΚΟΣ ΜΗΧΑΝΙΚΟΣ ΕΓΓΡ.
 ΜΕΛΟΣ Τ.Ε.Ε. ΠΡΩ. ΜΗΧΑΝΙΚΩΝ ΕΓΓΡ.
 ΑΡ.Μ.Ε.Π. 2153/2002 ΠΑ. 2403/2002
 Α.Φ.Μ. 977.953.3 Α.Δ.Υ. ΤΡΙΠΛΑΚΩΝ

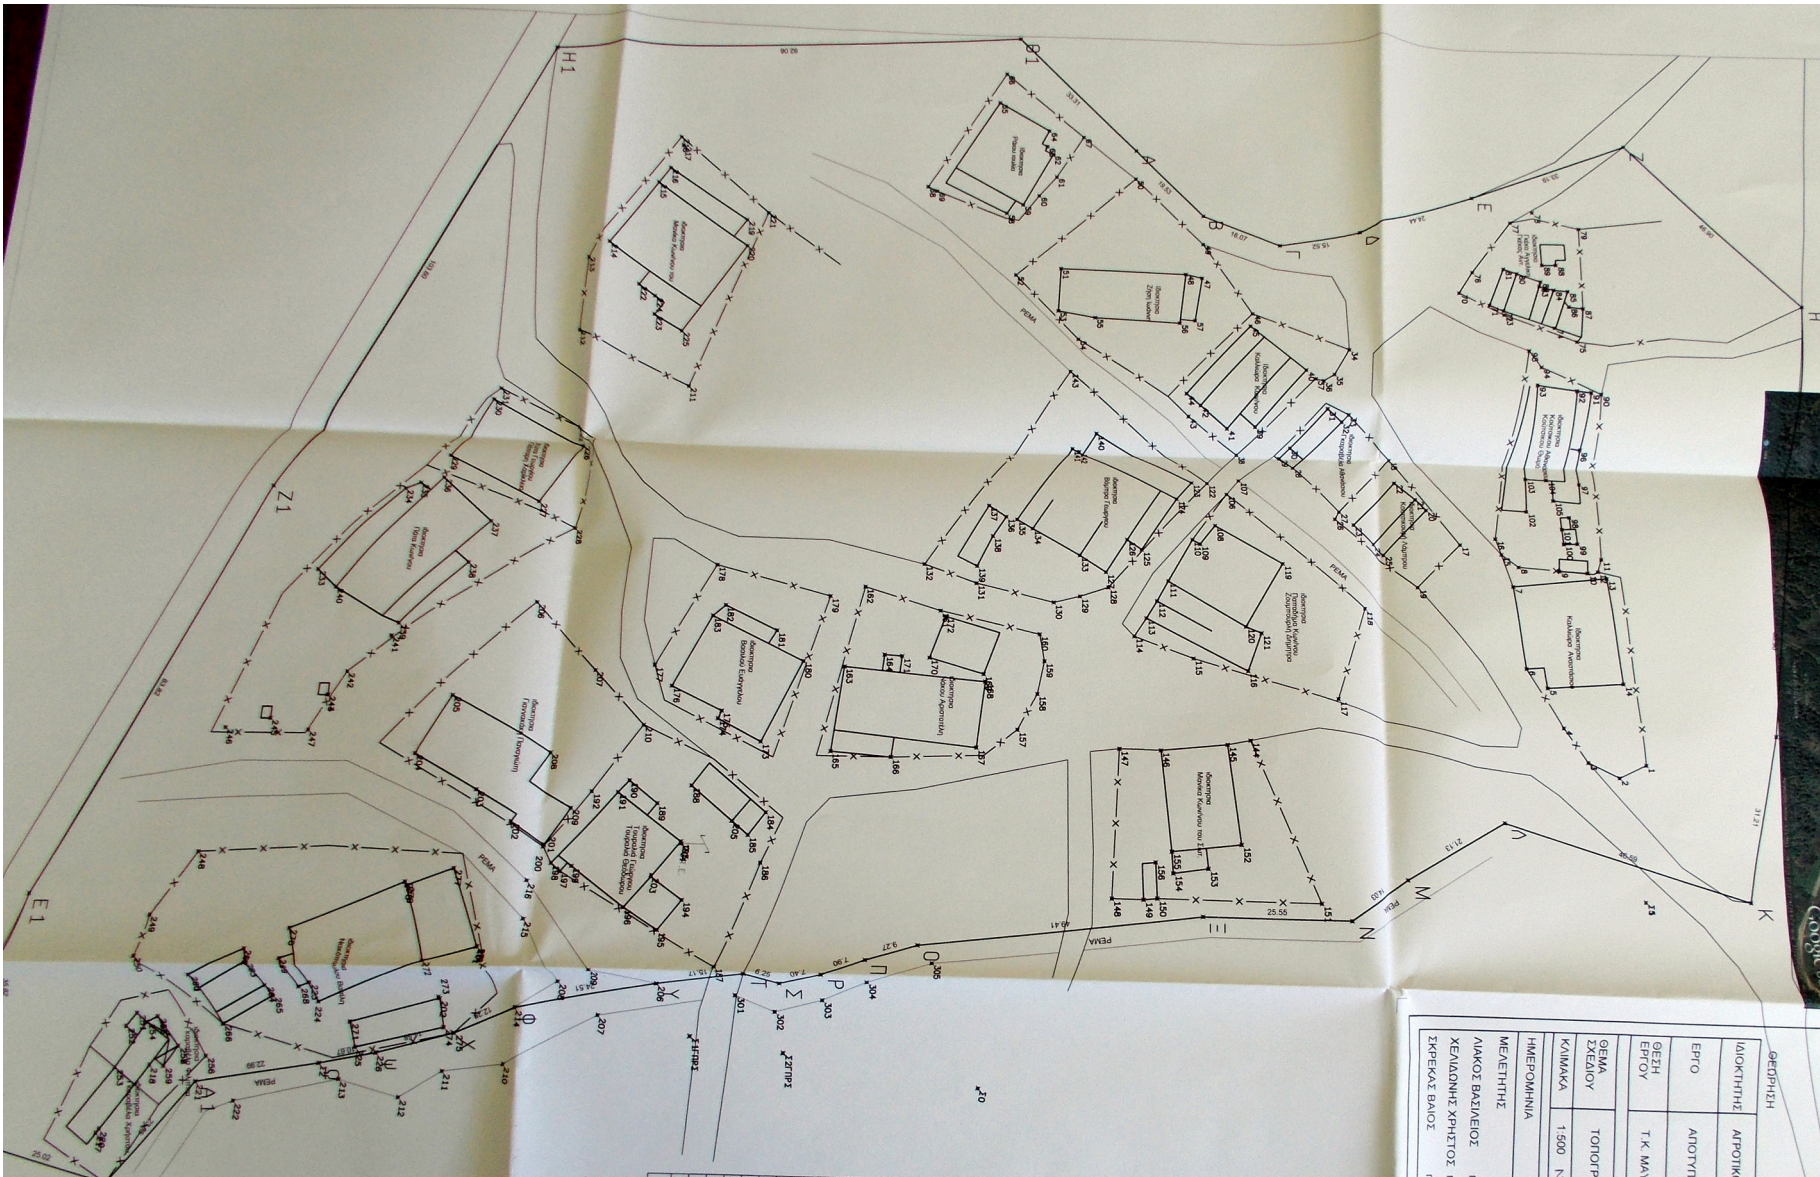

ΕΜΒΑΔΟ ΕΚΓΑΤΗΣ ΣΤΑΥΡΟΚΩΝ ΕΚΚΑΤΑΣΤΑΣΕΩΝ

A/A	ΕΠΙΘΕΩΣΗ	X	Y	H	ΜΗΚΟΣ	ΠΕΡΙΜΕΤΡΟΣ
1	A	302818.380	4365791.324	0.00	-	-
2	B	302832.594	4365774.724	0.00	19.53	19.53
3	F	302836.732	4365789.576	0.00	18.07	18.07
4	0	302836.094	4365804.866	0.00	15.52	15.52
5	E	302827.438	4365827.718	0.00	24.44	24.44
6	Z	302814.702	4365858.366	0.00	33.19	33.19
7	H	302848.778	4365901.387	0.00	44.90	44.90
8	B	302899.842	4365984.757	0.00	51.40	51.40
9	I	302735.554	4365981.052	0.00	35.90	35.90
10	K	302786.199	4365975.124	0.00	31.21	31.21
11	A	302753.597	4365830.189	0.00	46.59	46.59
12	V	302763.063	4365812.187	0.00	21.13	21.13
13	N	302773.250	4365900.791	0.00	14.03	14.03
14	E	302772.683	4365775.246	0.00	25.55	25.55
15	0	302778.951	4365726.197	0.00	49.41	49.41
16	P	302781.964	4365717.412	0.00	9.27	9.27
17	P	302784.766	4365710.190	0.00	7.90	7.90
18	Z	302786.772	4365703.063	0.00	7.40	7.40
19	T	302787.455	4365697.081	0.00	6.25	6.25
20	Y	302792.138	4365682.136	0.00	15.17	15.17
21	Φ	302792.138	4365682.073	0.00	24.51	24.51
22	X	302796.751	4365646.724	0.00	12.25	12.25
23	V	302800.334	4365632.295	0.00	14.98	14.98
24	0	302802.299	4365622.107	0.00	10.67	10.67
25	A1	302805.945	4365599.387	0.00	22.99	22.99
26	B1	302823.607	4365583.318	0.00	23.95	23.95
27	T	302817.026	4365559.725	0.00	25.02	25.02
28	Δ1	302806.861	4365559.725	0.00	10.19	10.19
29	E1	302771.933	4365567.288	0.00	33.92	33.92
30	Z1	302898.524	4365645.038	0.00	63.82	63.82
31	H1	302801.629	4365645.038	0.00	103.60	103.60
32	B1	302828.028	4365717.591	0.00	92.98	92.98
33	A	302818.380	4365791.324	0.00	33.31	33.31

ΕΜΒΑΔΟ = 47830.92 Μ2

Το παρόν σχέδιο, συντάσσεται μόνο για σκοπούς κατασκευής έργων. Αποδοχή του σχεδίου γίνεται με την υπογραφή του κτιρίου. Ο κτιρίου είναι υπεύθυνος για την ορθότητα των δεδομένων. Η παρούσα έγκριση είναι έγκριση αρχικής φάσης. Η έγκριση αυτή δεν αποτελεί έγκριση για την κατασκευή του έργου. Η έγκριση αυτή είναι έγκριση αρχικής φάσης. Η έγκριση αυτή είναι έγκριση αρχικής φάσης.