



ΤΟΠΟΓΡΑΦΙΚΟ ΔΙΑΓΡΑΜΜΑ

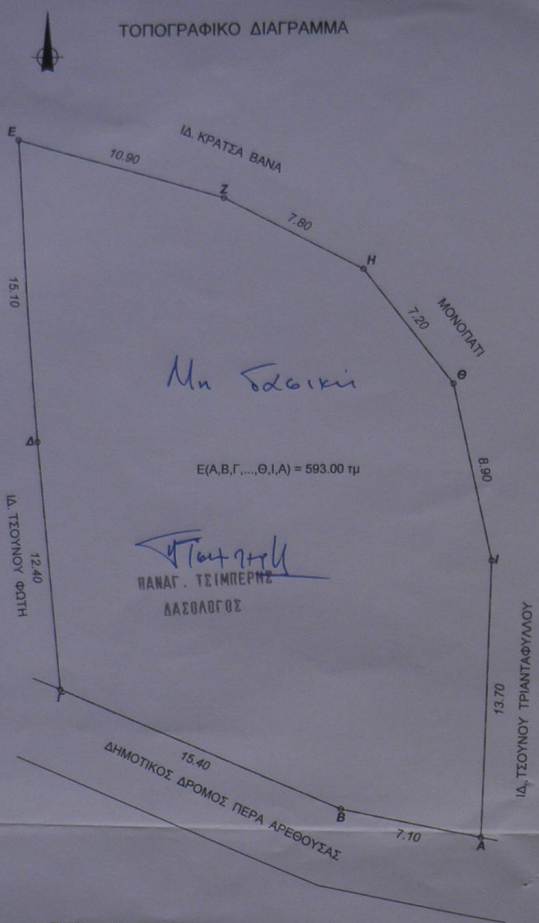

ΟΔΟΙΠΟΡΙΚΟ ΣΚΑΡΙΦΗΜΑ

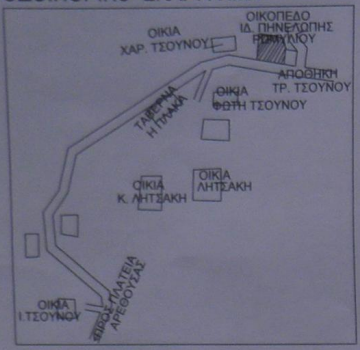

Οδοντολόγος της  
 ΔΕΛΦΑΙΩΝ ΠΟΡΗ  
 ΔΑΣΟΠΟΝΟΣ

ΣΥΝΤΕΤΑΓΜΕΝΕΣ ΕΓΣΑ 87

Σημείο	Σχόλιο	X	Y
A		695770.69	4164961.71
B		695763.73	4164963.08
Γ		695749.52	4164969.02
Δ		695748.45	4164981.37
E		695747.44	4164996.44
Z		695757.89	4164993.33
H		695764.81	4164989.75
Θ		695769.26	4164984.09
I		695771.18	4164975.40

ΤΟΠΟΓΡΑΦΙΚΟ ΔΙΑΓΡΑΜΜΑ.

Κλίμακα: 1/200  
 Εμβαδόν : (Α,Β,Γ,....Θ,Ι,Α)  
 Ε = 593,00 τ.μ  
 Ηλεκτρονία: ΠΗΝΕΛΟΠΗ ΡΩΜΥΛΙΟΥ  
 Θέση: ΠΕΡΑ ΑΡΕΘΟΥΣΑΣ Δ.Δ. ΑΡΕΘΟΥΣΑΣ  
 Δήμος: ΙΚΑΡΙΑΣ  
 ΥΠΕΥΘΥΝΗ ΔΗΛΩΣΗ ΤΟΥ Ν. 651/77  
 1. Το παρόν οικόπεδο βρίσκεται εντός της ζώνης των 800μ. από το κέντρο του οικισμού.  
 Είναι άρτο και οικοδομήσιμο κατά παράκληση.  
 Π.Δ. 6/12/82 ΦΕΚ 568/1982  
 & απόφ. Τ.Π. 245 ΦΕΚ 131Δ της 13.2.1984  
 2. Τα όρια με υποβύθιση του δικαστήρη επί τόπου.  
 3. Απέχει από τη θάλασσα πλέον των 2.000 μ.


ΙΑΝΟΥΑΡΙΟΣ 2014

Ο ΜΗΧΑΝΙΚΟΣ

ΔΑΝΙΗΛ Γ. ΚΑΡΝΑΒΑΣ  
 ΠΟΛΙΤΙΚΟΣ ΜΗΧΑΝΙΚΟΣ  
 ΑΝ. ΕΣΤΙΑΣ Τ.Κ. 15125  
 ΤΗΛ. 210 61785  
 ΤΗΛ. 210 61831  
 ΑΡΜΟΔΙΟΤΗΤΑ ΕΠΙΧΕΙΡΗΣΙΑΣ



ΕΓΚΡΙΣΗ  
 12232  
 20/2-2025  
 ΠΑΝΑΓ. ΤΣΙΜΠΕΡΗΣ  
 ΔΑΣΟΛΟΓΟΣ

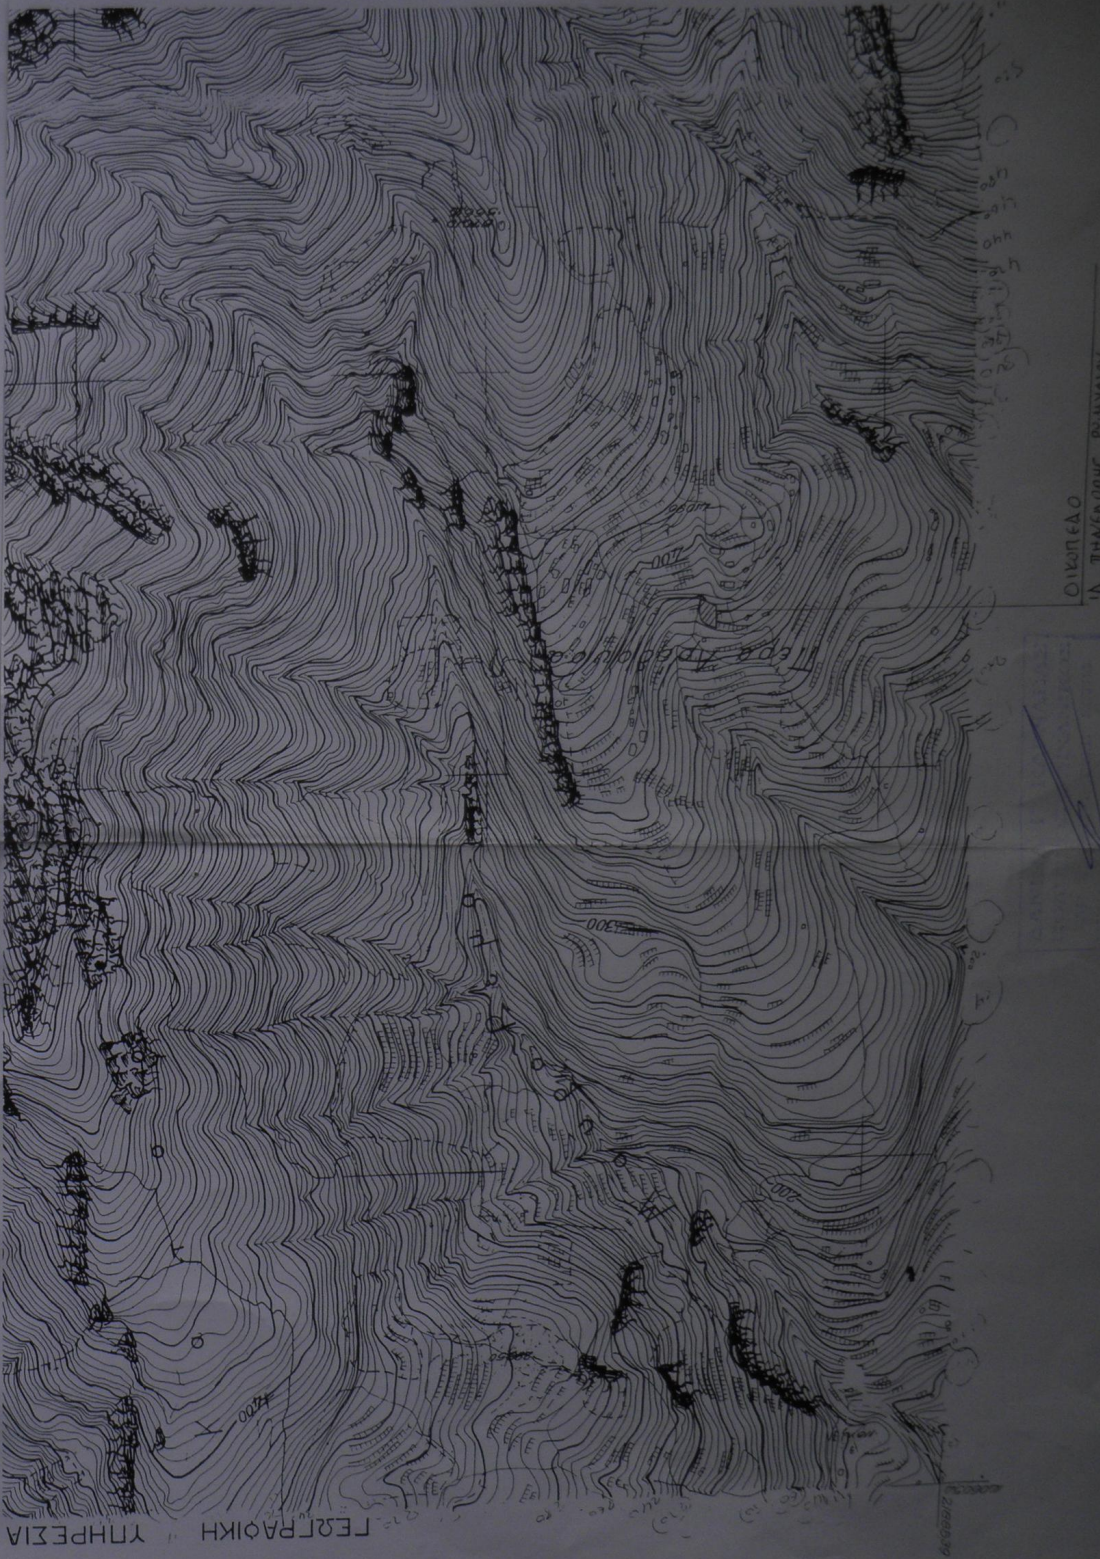

ΓΕΩΓΡΑΦΙΚΗ ΥΠΗΡΕΣΙΑ