


4487700

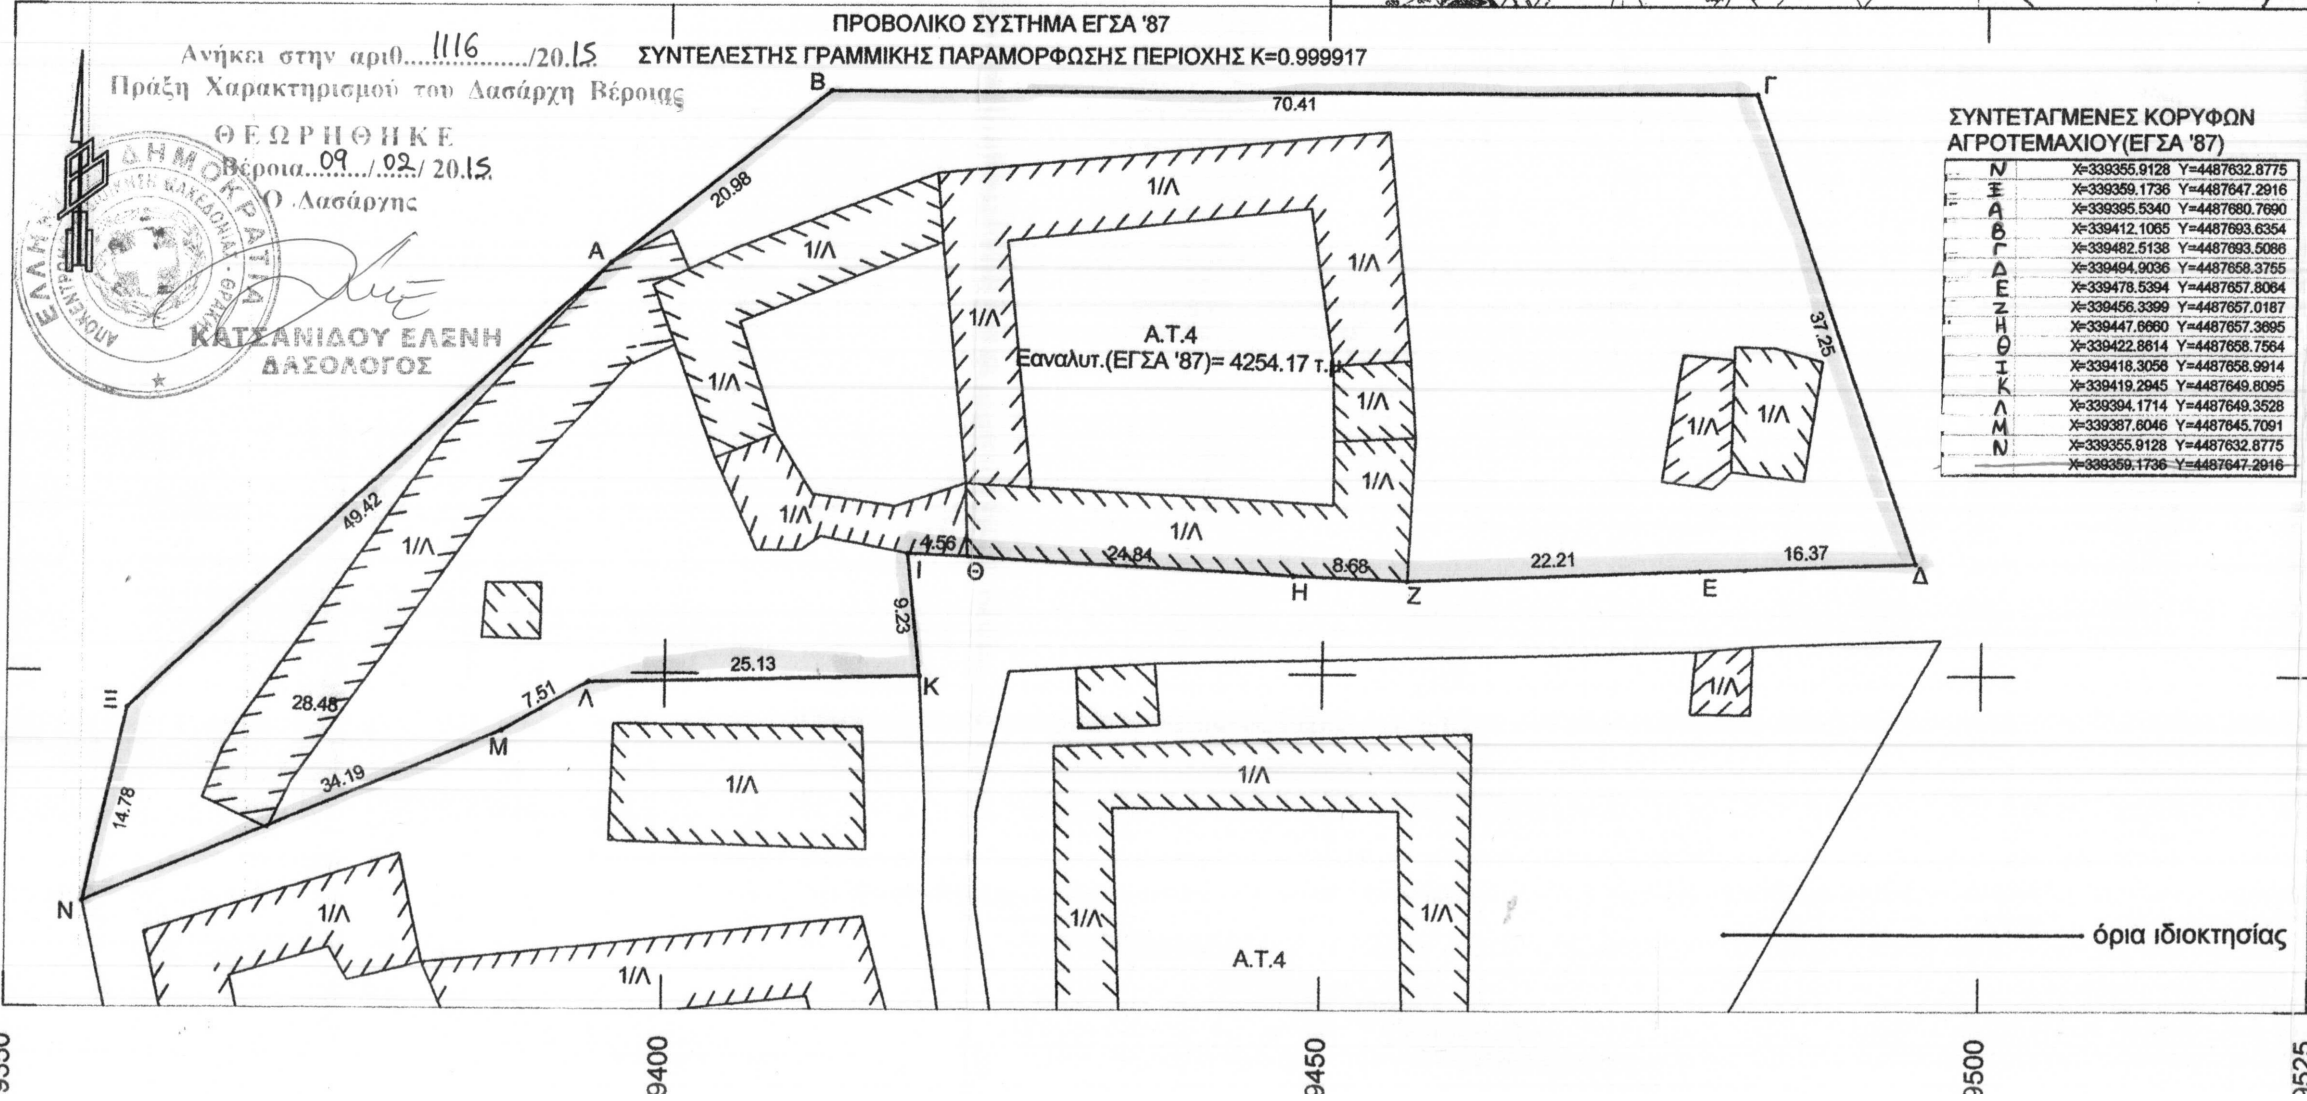

ΕΡΓΟ

ΕΡΓΟ

ΘΕΣΗ

ΘΕΜΑ

ΤΟ

ΚΥΡΙΑΚΙ/ Βενιζέλου 3

ΥΠ

ΗΜΕΡΟ