

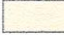


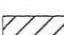
324350

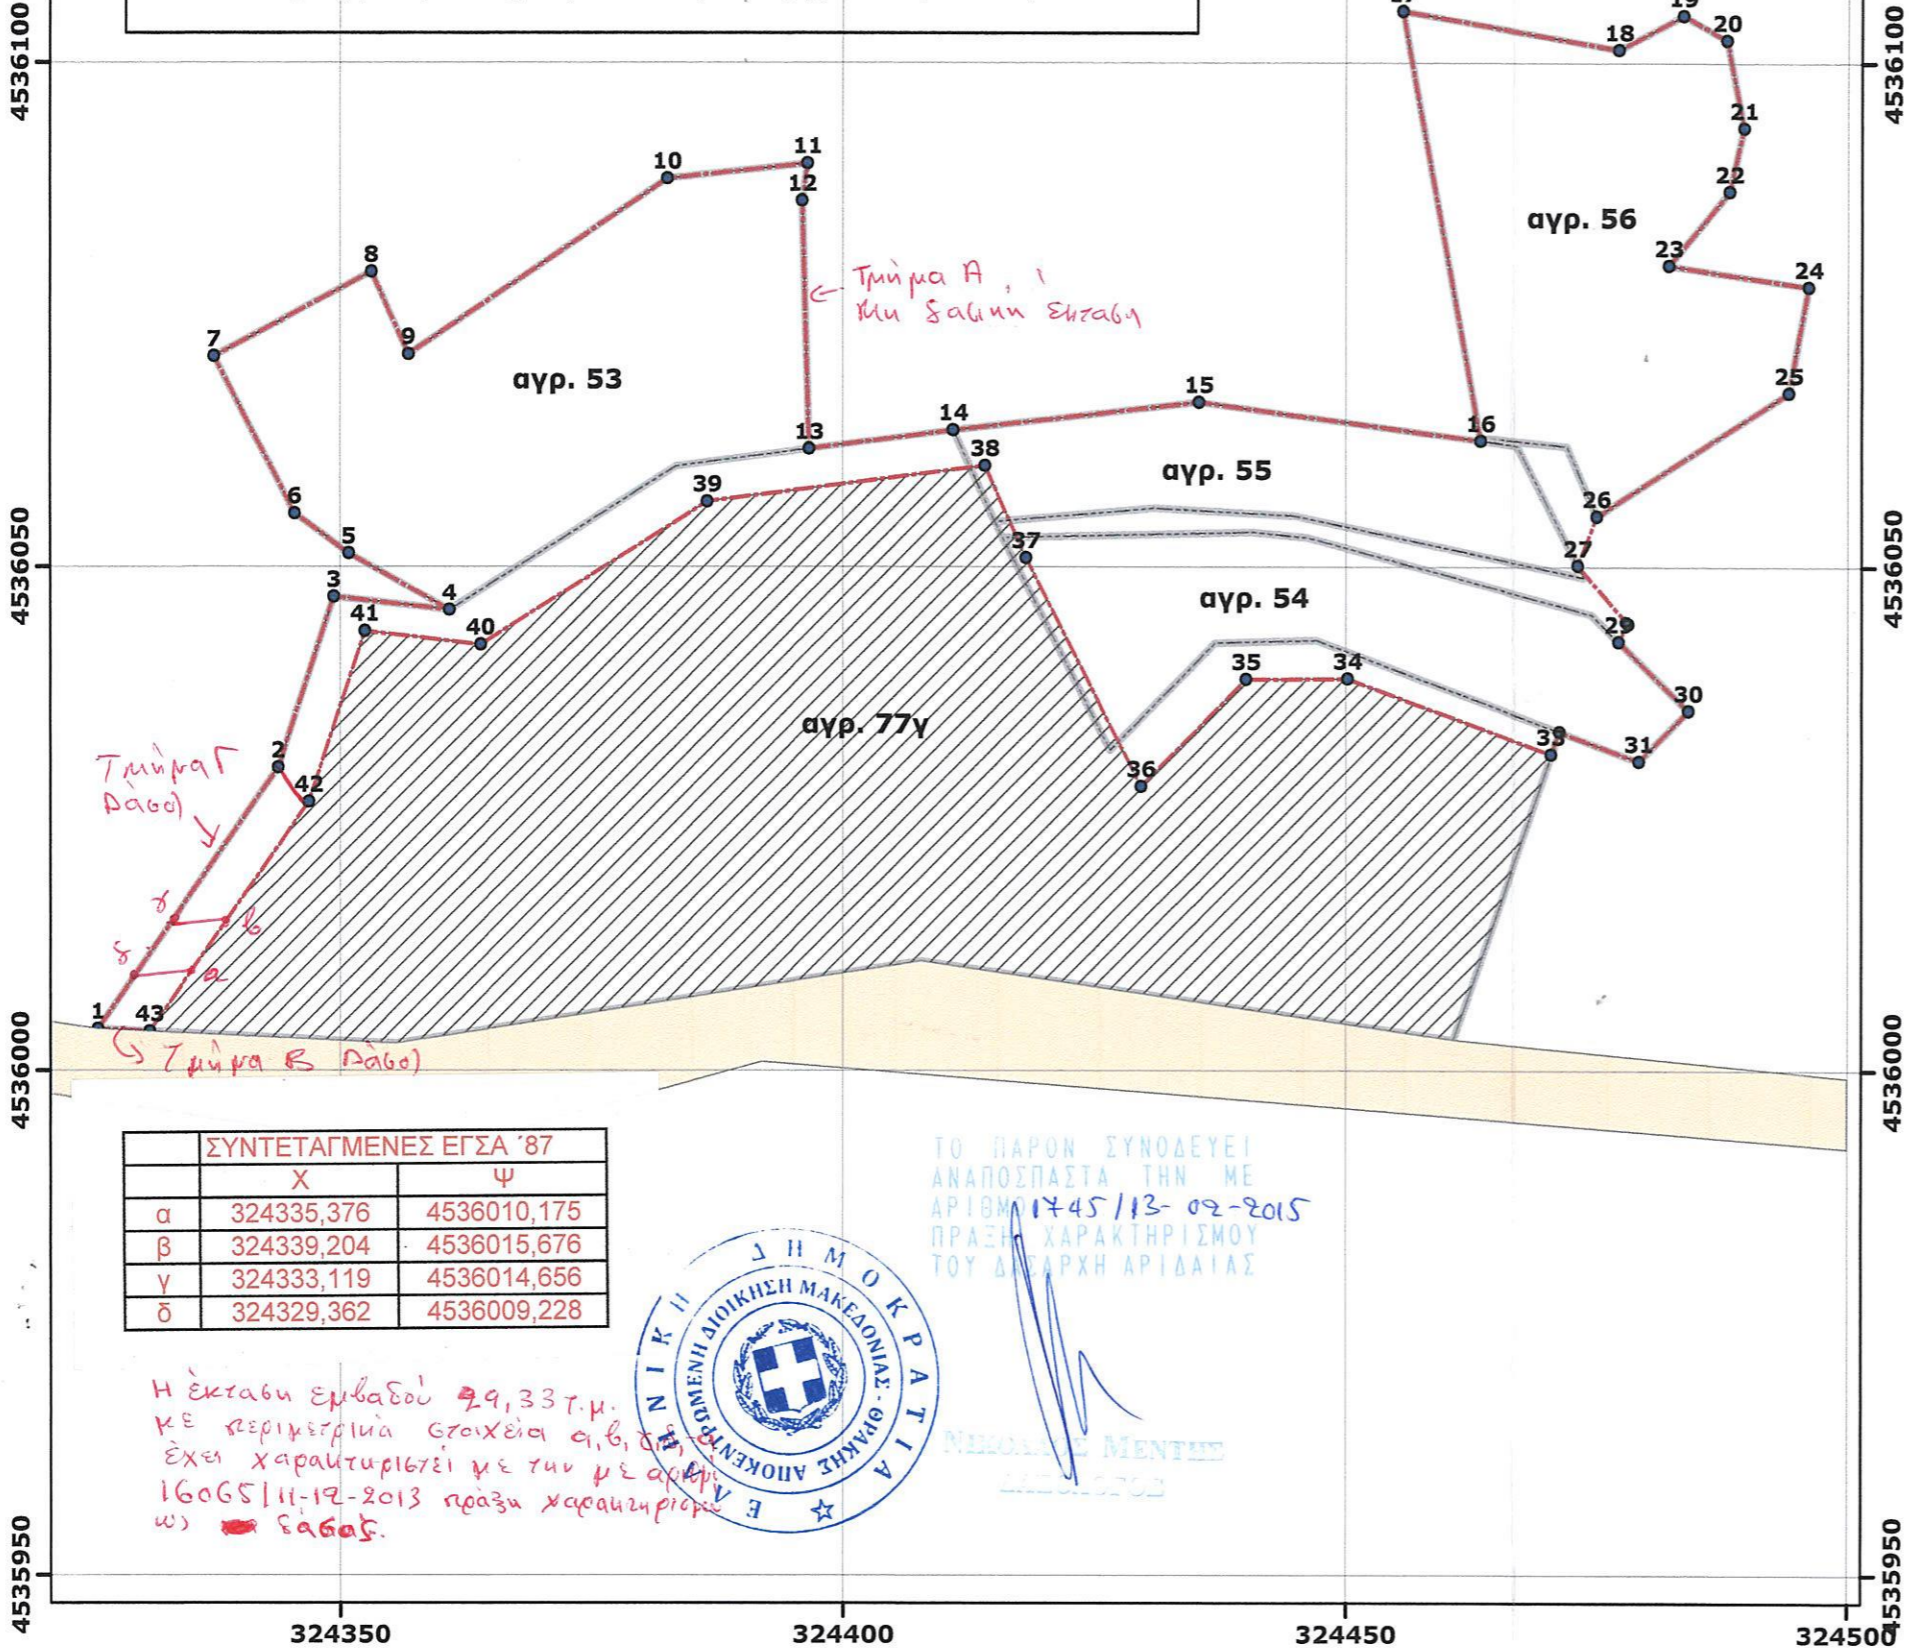
324400

324450

324500

ΥΠΟΜΝΗΜΑ

-  Υφιστάμενη οδοποιία
-  Έκταση προς χαρακτηρισμό
-  Όρια αγροτεμαχίων
-  Χαρακτηρισμένη έκταση με την υπ' αρ. 16065/11.12.13 Πράξη Χαρακτηρισμού του Δασαρχείου Αριδαίας



ΣΥΝΤΕΤΑΓΜΕΝΕΣ ΕΚΤΑΣΗΣ ΠΡΟΣ ΧΑΡΑΚΤΗΡΙΣΜΟ (ΕΓΣΑ '87)

ΣΗΜΕΙΟ	x	y	ΣΗΜΕΙΟ	x	y
1	324325,86	4536004,17	23	324482,19	4536079,89
2	324343,79	4536030,07	24	324496,11	4536077,78
3	324349,33	4536047,02	25	324494,13	4536067,27
4	324360,85	4536045,69	26	324475,04	4536055,01
5	324350,84	4536051,31	27	324473,12	4536050,14
6	324345,46	4536055,27	28	324478,19	4536044,33
7	324337,44	4536070,84	29	324477,23	4536042,58
8	324353,08	4536079,23	30	324484,18	4536035,75
9	324356,80	4536071,06	31	324479,21	4536030,72
10	324382,53	4536088,46	32	324471,30	4536033,65
11	324396,51	4536089,96	33	324470,47	4536031,40
12	324395,96	4536086,27	34	324450,18	4536038,89
13	324396,64	4536061,66	35	324440,08	4536038,83
14	324410,97	4536063,54	36	324429,61	4536028,19
15	324435,40	4536066,31	37	324418,18	4536050,89
16	324463,41	4536062,50	38	324414,11	4536059,99
17	324455,64	4536105,13	39	324386,51	4536056,44
18	324477,24	4536101,29	40	324363,94	4536042,25
19	324483,65	4536104,71	41	324352,42	4536043,60
20	324488,00	4536102,26	42	324346,85	4536026,67
21	324489,69	4536093,55	43	324331,02	4536003,91
22	324488,27	4536087,22			

ΙΔΙΟΚΤΗΤΗΣ: ΟΡΤΖΑΝΗΣ ΑΘΑΝΑΣΙΟΣ & ΣΙΑ Ο.Ε.

ΘΕΣΗ: ΑΓΡΟΚΤΗΜΑ ΟΡΜΑΣ

ΘΕΜΑ: ΤΟΠΟΓΡΑΦΙΚΟ ΔΙΑΓΡΑΜΜΑ

ΜΕΛΕΤΗΤΗΣ: ΤΣΕΛΕΠΗΣ ΝΙΚΟΛΑΟΣ ΔΙΠΛ. ΠΟΛ. ΜΗΧΑΝΙΚΟΣ

ΗΜΕΡ/ΝΙΑ: ΔΕΚΕΜΒΡΙΟΣ 2014

ΚΛΙΜΑΚΑ: 1:750


Ο ΣΥΝΤΑΚΤΗΣ

ΓΙΑ ΤΗΝ ΥΠΗΡΕΣΙΑ

	ΣΥΝΤΕΤΑΓΜΕΝΕΣ ΕΓΣΑ '87	
	Χ	Ψ
α	324335,376	4536010,175
β	324339,204	4536015,676
γ	324333,119	4536014,656
δ	324329,362	4536009,228

ΤΟ ΠΑΡΟΝ ΣΥΝΟΔΕΥΕΙ
 ΑΝΑΠΟΣΠΑΣΤΑ ΤΗΝ ΜΕ
 ΑΡΙΘΜΟ 1745/13-02-2015
 ΠΡΑΞΗ ΧΑΡΑΚΤΗΡΙΣΜΟΥ
 ΤΟΥ ΔΑΣΑΡΧΗ ΑΡΙΔΑΙΑΣ



Η έκταση επιβάσει 29,33 τ.μ.
 με περιμετρία στοιχεία α,β,γ,δ
 έχει χαρακτηριστεί με την με αριθμ.
 16065/11-12-2013 πράξη χαρακτηρισμού
 (ω)  έσοδος.

ΤΣΕΛΕΠΗΣ Α. ΝΙΚΟΛΑΟΣ
 ΔΙΠΛΩΜ. ΠΟΛΙΤΙΚΟΣ ΜΗΧΑΝΙΚΟΣ
 ΠΟΛΥΤΕΧΝΙΚΗΣ ΣΧΟΛΗΣ - ΑΘΗΝΕΣ
 ΜΕΛΟΣ Τ.Ε.Ε. ΑΡΙΘΜΟΣ ΜΗΤΡΩΟΥ 70387
 ΑΡΙΔΑΙΑ-58400-ΤΗΛ. 2384024718-FAX: 2384028021
 ΑΦΜ 047551600-2ΟΥ ΑΡΙΔΑΙΑΣ