

ΤΟΠΟΓΡΑΦΙΚΟ ΔΙΑΓΡΑΜΜΑ ΑΡΤΟΤΕΜΑΧΙΟΥ
στη θέση "ΑΜΜΟΣ"
κτημ. περιφ. Τοπικής Κοινότητας ΜΕΣΙΑΤΩΝ
Δημοτικής Ένωσης ΥΠΑΤΗΣ
Δημου ΒΑΜΙΕΩΝ Νομού ΦΘΙΩΤΙΑΔΑΣ
 κλίμακα 1:500

ΔΗΛΩΣΗ Ν.651/77

Ο υπογραφομενος Μηχανικός, δηλώνω ότι το υπο στοιχεία (ΑΒΓ...ΜΝΑ) αγροτεμάχιο, με εμβαδόν Ε = 5229,41 μ2, βρίσκεται εκτός σχεδίου ή οικισμού, δεν προερχεται από καταγραφή μεγάλυτερης έκτασης, δεν υποκειται στις διατάξεις του Ν.1337/83 στον αφορά υποχρεώσεις σε γη και Χρ/ηα και είναι αρτιο και οικοδομησιμο κατά κανονα.

ο δηλών

ΣΤΑΥΡΟΣ Κ. ΜΠΑΟΥΚΑΣ
 ΓΕΩΤΕΧΝΙΚΟ ΕΓΚΛΗΤΟ
 ΑΔΑΜΑΝΤΟΣ Τ.Ε.Π. ΑΑ.Μ. 75103
 ΤΗΛ. 2382 - 36987
 ΑΟΜ 047100067 ΔΟΥ ΑΛΜΙΑΔΑΣ


ΥΠΟΜΝΗΜΑ

Εμβαδόν αγροτεμαχίου με στοιχεία (ΑΒΓΔΕΖΗΘΙΚΛΜΝΑ) = 5229,41 μ2.

Λημία Αυγουστος 2013 ο Μηχανικός

ΣΤΑΥΡΟΣ Κ. ΜΠΑΟΥΚΑΣ
 ΓΕΩΤΕΧΝΙΚΟ ΕΓΚΛΗΤΟ
 ΑΔΑΜΑΝΤΟΣ Τ.Ε.Π. ΑΑ.Μ. 75103
 ΤΗΛ. 2382 - 36987
 ΑΟΜ 047100067 ΔΟΥ ΑΛΜΙΑΔΑΣ

ΔΗΛΩΣΗ ΥΠΟΧΡΩΣΗΣ ΟΡΙΩΝ
 Η υπογραφομενη Αθανασία Λημία,
 δηλώνω υπευθυνα, ότι τα ορια που
 υπερίζε στον υπογραφομενα μηχανικα
 είναι ορθα και ταυτιζονται με αυτα του
 παροντος τοπογραφικου διαγραμματος.

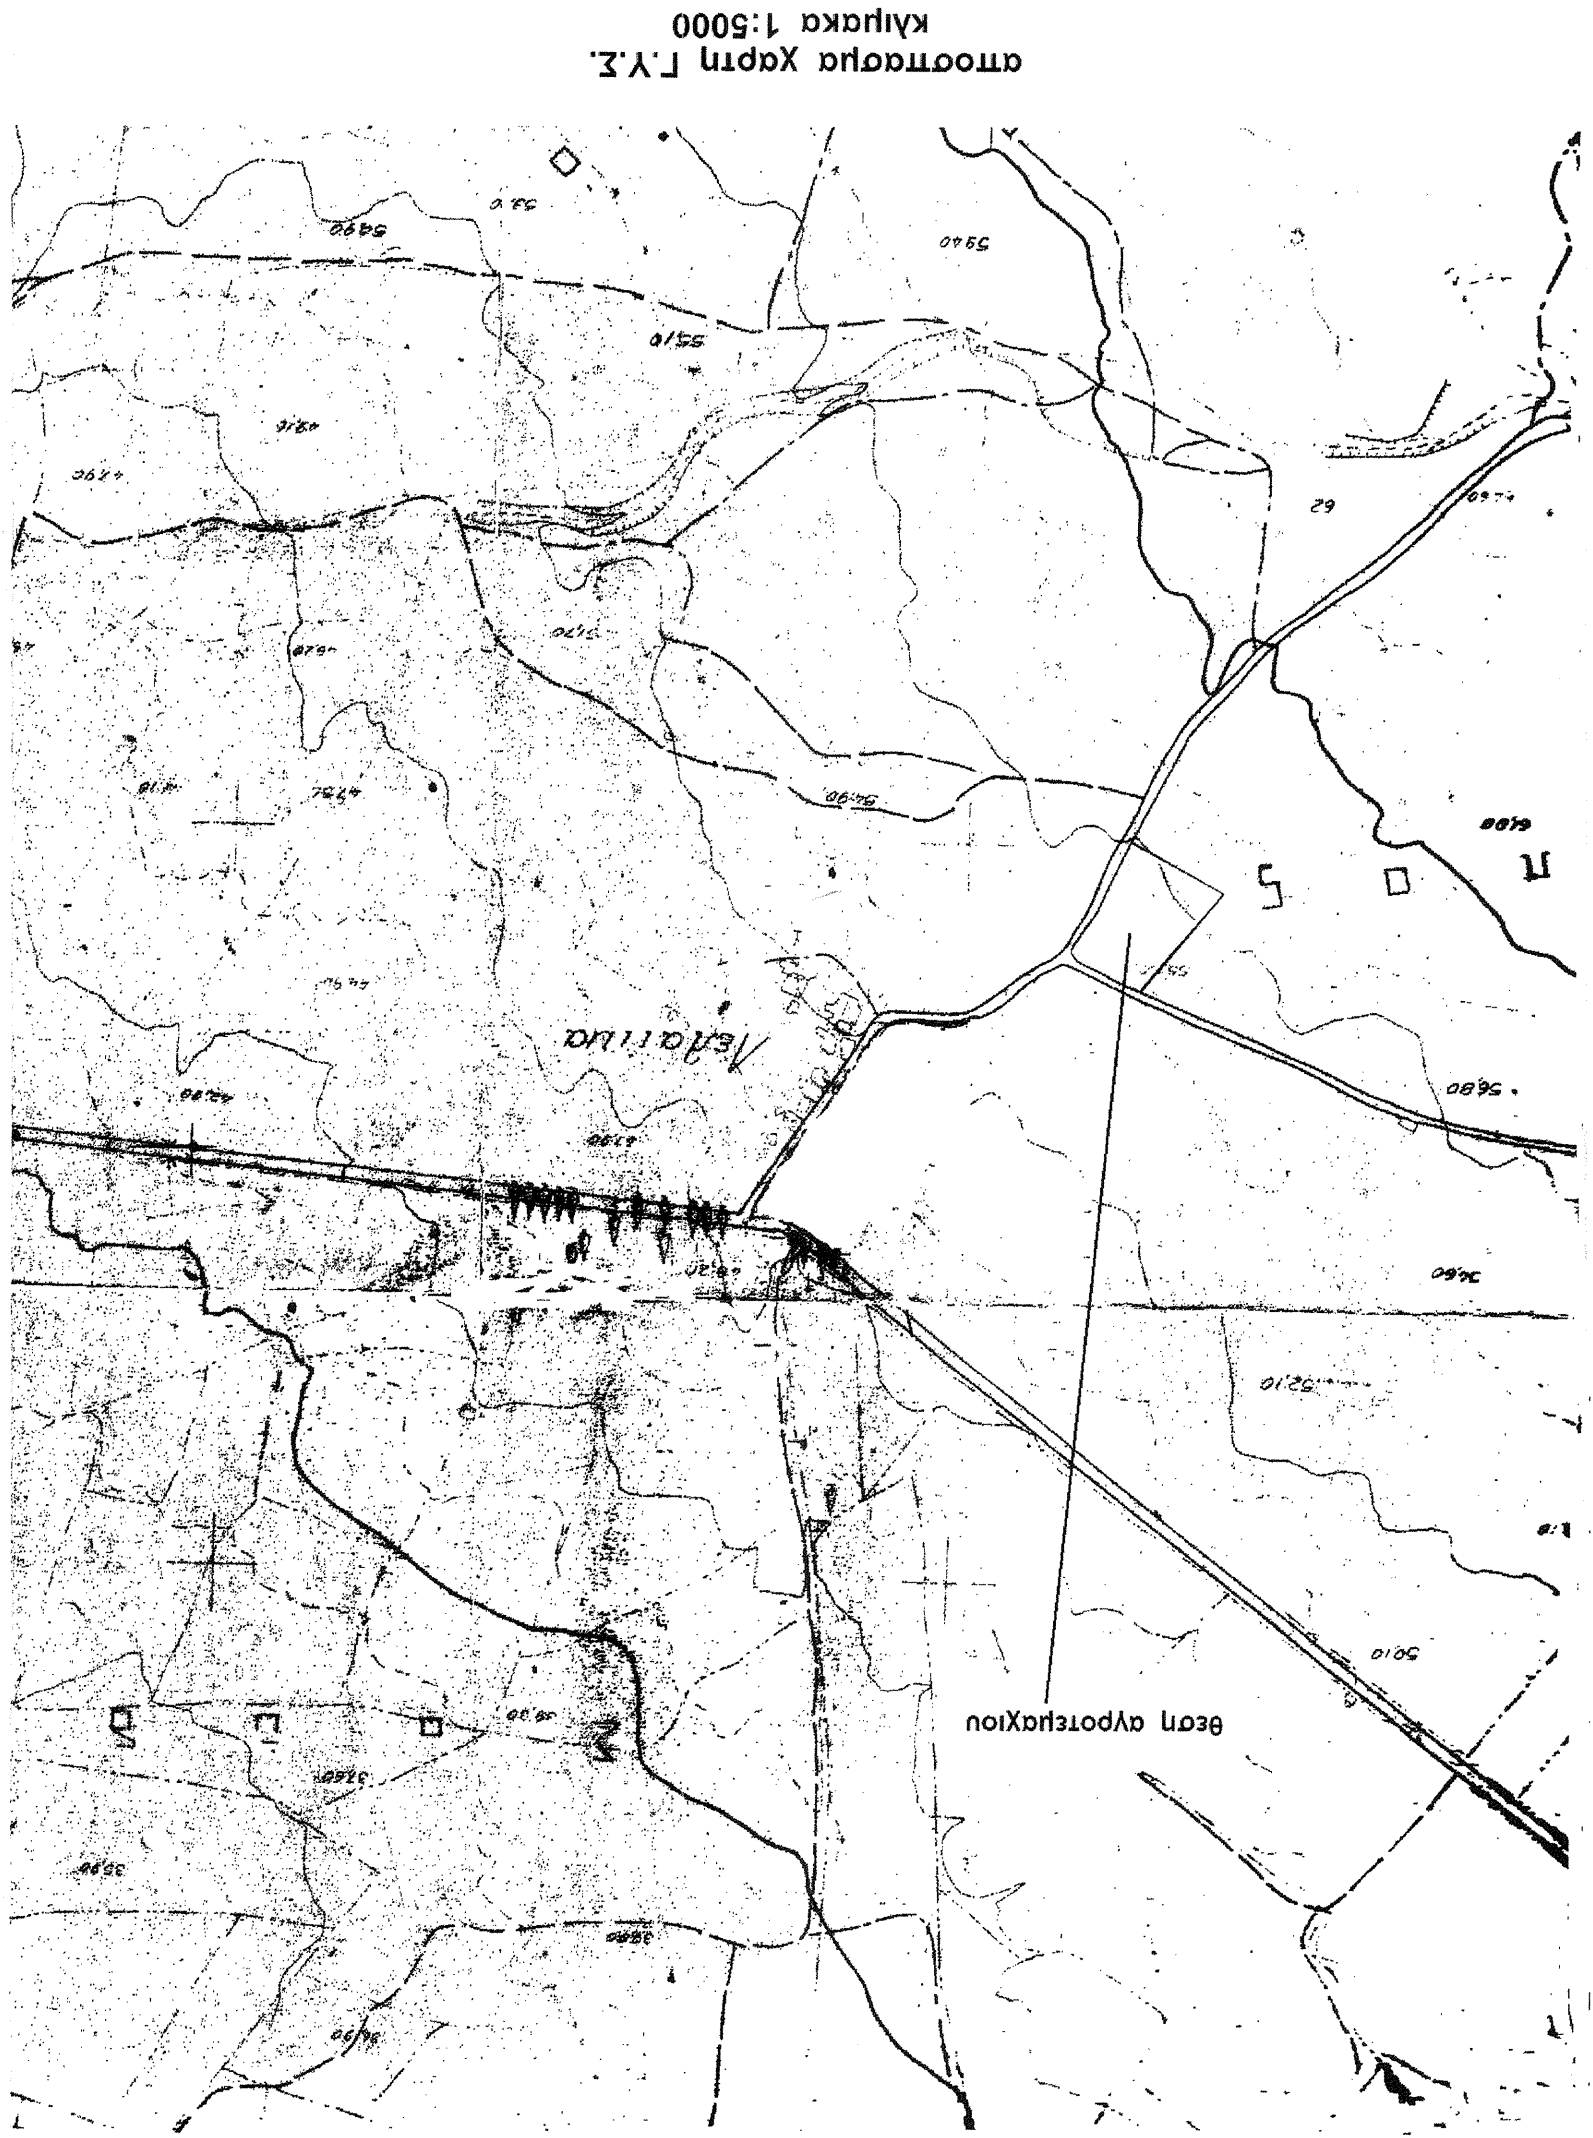

Καμψη	Χ	351424,366	4305153,457	68,62
Α	Β	351483,206	4305118,156	24,05
Β	Γ	351494,283	4305139,507	21,70
Δ	Δ	351504,294	4305158,755	17,58
Ε	Ε	351512,396	4305174,357	11,30
Ζ	Ζ	351517,720	4305184,328	6,35
Η	Η	351521,065	4305188,721	6,04
Θ	Θ	351524,860	4305194,420	6,56
Ι	Ι	351519,867	4305198,671	5,84
Κ	Κ	351515,120	4305202,077	14,24
Λ	Λ	351502,960	4305209,471	20,50
Μ	Μ	351485,274	4305219,845	4,70
Ν	Ν	351480,934	4305221,661	88,81

ΣΥΝΤΕΤΑΓΜΕΝΕΣ ΚΟΡΥΦΕΣ ΑΡΤΟΤΕΜΑΧΙΟΥ
 ΠΡΟΒΟΛΙΚΟ ΣΥΣΤΗΜΑ ΕΓΣΑ 87

