


4396775

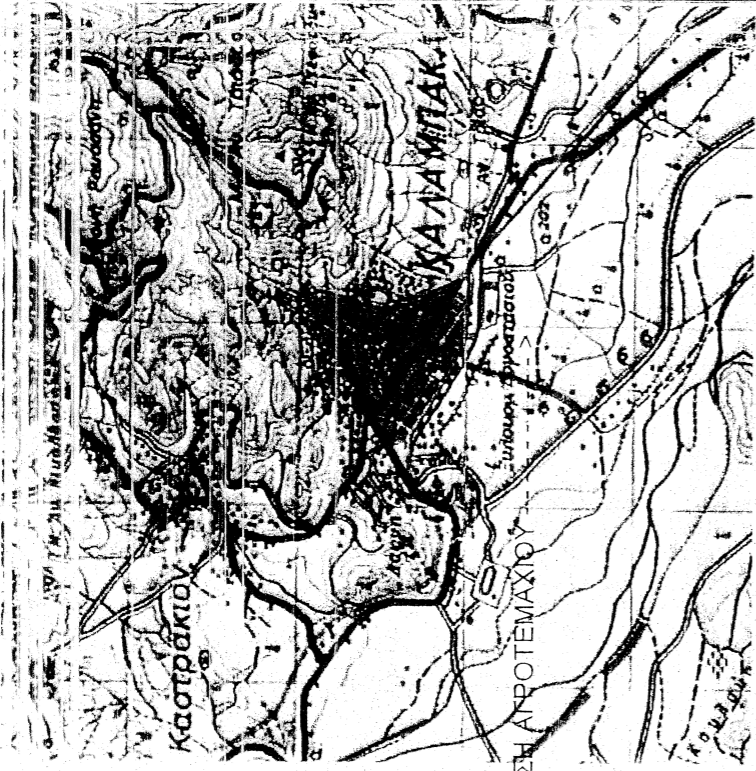

ΘΕΣΗ ΑΓΡΟΤΕΜΑΧΙΟΥ

4396750

**ΤΟΠΟΓΡΑΦΙΚΟ ΔΙΑΓΡΑΜΜΑ ΑΓΡΟΤΕΜΑΧΙΟΥ  
ΙΔΙΟΚΤΗΣΙΑΣ ΒΑΪΟΥ ΤΣΕΚΛΗΜΑ**

**ΘΕΣΗ : "ΜΠΑΡΕΣ" - ΚΑΛΑΜΠΑΚΑ - ΔΗΜΟΣ ΚΑΛΑΜΠΑΚΑΣ**


ΑΠΟΣΠΑΣΜΑ ΧΑΡΤΗ Γ.Υ.Σ. - ΚΛΙΜΑΚΑ 1:50000

Το παρόν αποτελεί αποσπασμα  
στον 642/222209/9-9-2005. ημερ. με  
Καλιμνάκι 9-9-2005.....

Το παρόν σφίεται στην από  
9-9-2005 έκθεση αυτοψίας με  
Καλιμνάκι 9-9-2005.....

1. Το αγροτεμάχιο υπό τα στοιχεία (Α1-Α2-Α3-Α4-Α1) εμβαδού Ε = 665.00 τ.μ. δεν είναι άρτιο και οικοδομήσιμο σύμφωνα με τις κείμενες πολεοδομικές διατάξεις.

Αντικείμενο με Α Βαθμ

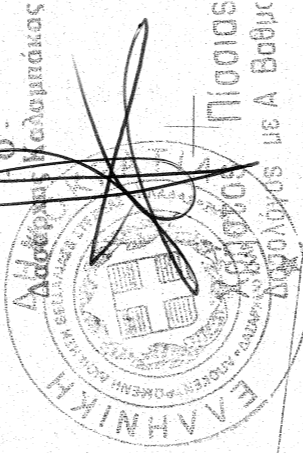

Ενεργειακή αυτοψία

Η. Α. Α. Α. Α.

Πιστοίε


Αικατερίνη Ταμπούρα  
Δασολόγος

4396700

ΔΗΜΟΤΙΚΟΣ ΔΡΟΜΟΣ ΠΛ.23μ.

S2  
1.481

Ο ΔΗΛΩΝ ΙΔΙΟΚΤΗΤΗΣ

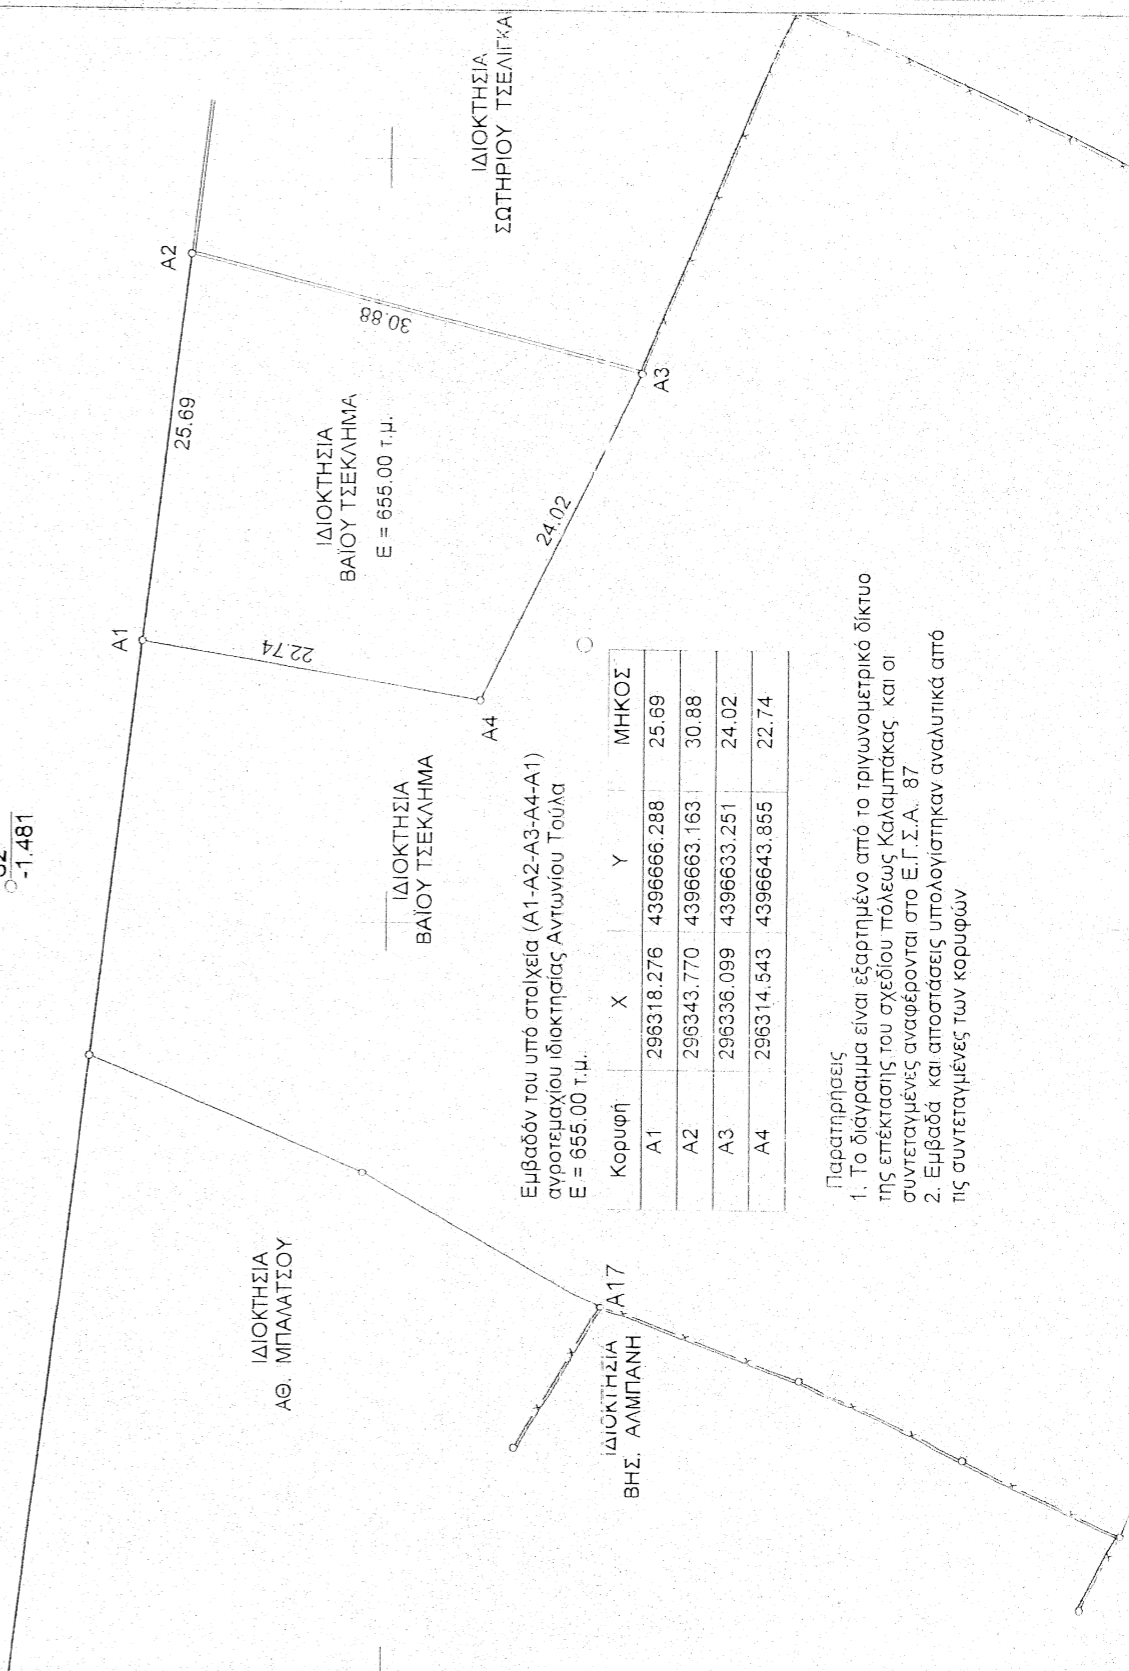

Εμβαδόν του υπό στοιχεία (Α1-Α2-Α3-Α4-Α1)  
αγροτεμαχίου ιδιοκτησίας Αντωνίου Τούλα  
Ε = 665.00 τ.μ.

Κορυφή	X	Y	ΜΗΚΟΣ
A1	296318.276	4396666.288	25.69
A2	296343.770	4396663.163	30.88
A3	296336.099	4396633.251	24.02
A4	296314.543	4396643.855	22.74

- Παρατηρήσεις
1. Το διάγραμμα είναι εξαρτημένο από το τριγωνομετρικό δίκτυο της επέκτασης του σχεδίου πολεως Καλαμιτάκας και οι συντεταγμένες αναφέρονται στο Ε.Γ.Σ.Α. 87
  2. Ειρήβδα και αποστάσεις υπολογίστηκαν αναλυτικά από τις συντεταγμένες των κορυφών

2. Ο κάτωθι υπονεγραμμένος Αντώνιος Τούλας Φιλώνω-Μπέθενα-Καλιμνάκι των συντετελών του νόμου περί ψευδούς δηλώσεως ότι είμαι κάτοχος του αγροτεμαχίου με στοιχεία (Α1-Α2-Α3-Α4-Α1), εμβαδού Ε = 665.00. τ.μ.  
Τα όρια υποδείχθηκαν & υλοποιήθηκαν ορθά στο παρόν τοπογραφικό διάγραμμα από εμένα.

3. ΠΑΡΑΤΗΡΗΣΕΙΣ :  
1. Τα όρια υποδείχθηκαν από τον ιδιοκτήτη.  
2. Οι συντεταγμένες είναι στο προβολικό σύστημα ΕΓΣΑ 87.

4. ΟΡΟΙ ΔΟΜΗΣΗΣ (ΕΚΤΟΣ ΣΧΕΔΙΟΥ)  
ελάχιστο πρόσωπο : 25 μ.  
ελάχιστο εμβαδόν : 4000 τ.μ

**ΕΡΓΟΔΟΤΗΣ : ΒΑΪΟΣ ΤΣΕΚΛΗΜΑΣ**


**ΕΡΓΟ : ΤΟΠΟΓΡΑΦΙΚΟ ΔΙΑΓΡΑΜΜΑ ΑΓΡΟΤΕΜΑΧΙΟΥ**

**ΚΛΙΜΑΚΑ : 1/500**

**ΜΕΛΕΤΗΤΗΣ : ΔΗΜΗΤΡΙΟΣ Κ. ΖΑΡΚΑΔΑΣ - ΤΟΠΟΓΡΑΦΟΣ ΜΗΧΑΝΙΚΟΣ**

**ΧΡΟΝΟΣ ΜΕΛΕΤΗΣ  
ΔΕΚΕΜΒΡΙΟΣ 2011**

Δ/ΝΣΗ ΓΡΑΦΕΙΟΥ : ΒΛΙΩΡΑ 1 (ΠΑΛΑΤΕΙΑ ΡΗΓΑ ΦΕΡΑΙΟΥ)  
1ος όροφος - ΤΚ 42200 Καλαμίτσα  
Τηλ : 2432023600 - Κινητό : 6974956498  
E-mail : jimzariko@teemail.gr

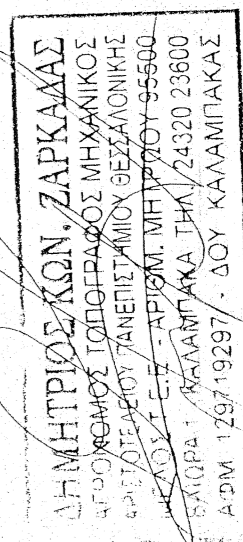

4396600

296300

296350

296360