

**ΔΗΜΗΤΡΗΣ Κ. ΚΡΙΤΣΟΒΑΣ**  
 ΔΙΠΛ. ΑΡΧΙΤΕΚΤΟΝ ΜΗΧΑΝΙΚΟΣ Ε.Μ.Π.  
 ΜΕΛΟΣ Τ.Ε.Ε. ΑΡ. ΜΗΤΡ.: 72041  
 ΜΩΛΟΣ ΦΘ/ΔΑΣ - ΤΗΛ.: 22350 51292  
 ΑΦΜ 047102498 ΔΟΥ ΛΑΜΙΑΣ




**ΠΡΑΞΗ**  
 Σε εφαρμογή των διατάξεων του άρθρου 14 του Ν.998/79 η έκταση, εμβαδού 2.737,25μ., που βρίσκεται στη θέση «Ξιφάρα - Τραγάνα», περιοχής Τ.Κ. Αγ. Τριάδας του Δήμου Μώλου - Αγ. Κωνσταντίνου, Π.Ε. Φθιώδας και απεικονίζεται στο παρόν τοπογραφικό διάγραμμα, όπως αυτό τροποποιήθηκε και θεωρήθηκε από την υπηρεσία μας, με στοιχεία «Α-Β-Γ...Ζ-Η-Α», χαρακτηρίζεται ως έκταση μη δασικού χαρακτήρα που δεν εμπίπτει σε καμία από τις κατηγορίες του άρθρου 3 του Ν.998/79 όπως τροποποιήθηκε με το άρθρο 1 του Ν.3208/03 και με το άρθρο 9 παρ. 1 του Ν.3818/2010 και δεν υπάγεται στις δίξεις της δασικής νομοθεσίας.

ΛΑΜΙΑ 05/08/2014  
 Η ΔΑΣΔΟΛΟΓΟΣ  
 ΤΣΙΛΟΓΙΑΝΝΗ ΔΗΜΗΤΡΑ



**ΔΗΜΗΤΡΗΣ Κ. ΚΡΙΤΣΟΒΑΣ**  
 ΔΙΠΛ. ΑΡΧΙΤΕΚΤΟΝ ΜΗΧΑΝΙΚΟΣ Ε.Μ.Π.  
 ΜΕΛΟΣ Τ.Ε.Ε. ΑΡ. ΜΗΤΡ.: 72041  
 ΜΩΛΟΣ ΦΘ/ΔΑΣ - ΤΗΛ.: 22350 51292  
 ΑΦΜ 047102498 ΔΟΥ ΛΑΜΙΑΣ

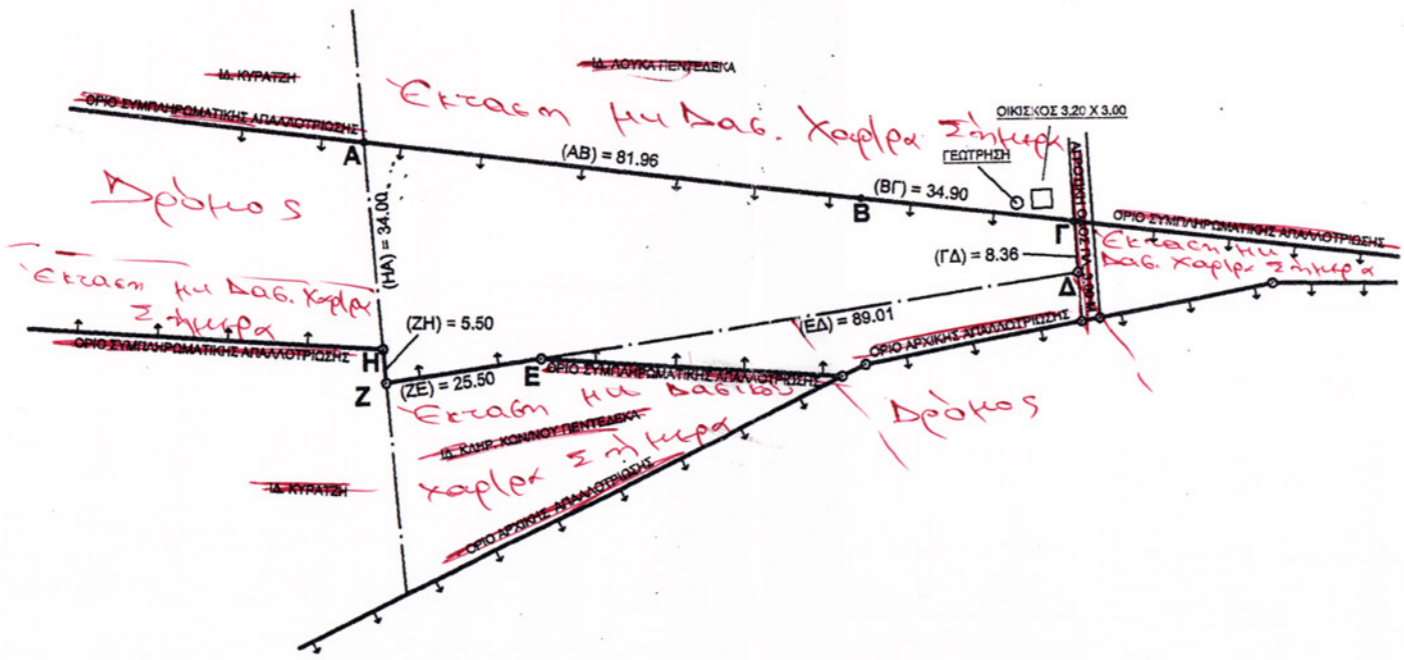

• **ΕΜΒΑΔΟ ΑΠΑΛΛΟΤΡΙΩΜΕΝΟΥ ΤΜΗΜΑΤΟΣ**  
**ΕΛΑΙΟΠΕΡΙΒΟΛΟΥ (ΑΒΓΔΕΖΗ) = 2737.25μ<sup>2</sup>**

\* Τα όρια υπέδειξε ο ιδιοκτήτης  
 > Η εμβαδομέτρηση έγινε μέσω συστήματος Η/Υ

ΠΙΝΑΚΑΣ ΣΥΝΤΕΤΑΓΜΕΝΩΝ (ΕΓΣΑ 87)

ΣΗΜΕΙΟ	X (m)	Y (m)
Α	378407.342	4296332.220
Β	378488.684	4296322.198
Γ	378523.318	4296317.930
Δ	378523.781	4296309.584
Ε	378435.726	4296296.574
Ζ	378410.512	4296292.762
Η	378410.060	4296298.329

**ΥΠΕΥΘΥΝΗ ΔΗΛΩΣΗ Ν 651/77**

Ο υπογράφων αρχιτέκτονας μηχανικός Κριτσόβας Δημήτριος βεβαιώνει ότι το με στοιχεία (ΑΒΓΔΕΖΗ) τμήμα μεγαλύτερου ελαιοπερίβολου, ιδιοκτησίας Πεντεδέκα Λουκά, με εμβαδό 2737,25μ<sup>2</sup>, βρίσκεται στη θέση «Ξιφάρα-Τραγάνα» της κτηματικής περιφέρειας της Τοπικής Κοινότητας της Αγίας Τριάδας Λοκρίδας του Δήμου Μώλου-Αγίου Κωνσταντίνου.

ΜΩΛΟΣ, ΙΟΥΝΙΟΣ 2011

Ο ΜΗΧΑΝΙΚΟΣ

**ΔΗΜΗΤΡΗΣ Κ. ΚΡΙΤΣΟΒΑΣ**  
 ΔΙΠΛ. ΑΡΧΙΤΕΚΤΟΝ ΜΗΧΑΝΙΚΟΣ Ε.Μ.Π.  
 ΜΕΛΟΣ Τ.Ε.Ε. ΑΡ. ΜΗΤΡ.: 72041  
 ΜΩΛΟΣ ΦΘ/ΔΑΣ - ΤΗΛ.: 22350 51292  
 ΑΦΜ 047102498 ΔΟΥ ΛΑΜΙΑΣ

**Ιδιοκτήτης : ΠΕΝΤΕΔΕΚΑΣ ΛΟΥΚΑΣ**

Εργο : ΑΠΟΤΥΠΩΣΗ ΑΠΑΛΛΟΤΡΙΩΜΕΝΟΥ ΤΜΗΜΑΤΟΣ ΕΛΑΙΟΠΕΡΙΒΟΛΟΥ

Θέση : «ΞΙΦΑΡΑ-ΤΡΑΓΑΝΑ» - ΚΤΗΜΑΤΙΚΗ ΠΕΡΙΦΕΡΕΙΑ ΤΗΣ ΤΟΠΙΚΗΣ ΚΟΙΝΟΤΗΤΑΣ ΑΓΙΑΣ ΤΡΙΑΔΑΣ ΛΟΚΡΙΔΑΣ ΤΟΥ ΔΗΜΟΥ ΜΩΛΟΥ - ΑΓΙΟΥ ΚΩΝΣΤΑΝΤΙΝΟΥ ΑΡΙΘΜΟΣ ΚΤΗΜΑΤΟΛΟΓΙΟΥ 46119726α

Μελετητής :

**ΚΡΙΤΣΟΒΑΣ ΔΗΜΗΤΡΙΟΣ**  
 ΑΡΧΙΤΕΚΤΟΝΑΣ ΜΗΧΑΝΙΚΟΣ

Θέμα σχεδίου:

**ΤΟΠΟΓΡΑΦΙΚΟ**  
**ΔΙΑΓΡΑΜΜΑ**

Κλίμακα 1:1000

Χρόνος μελέτης : ΙΟΥΝΙΟΣ 2011

Υπογραφή	Σφραγίδα
<p><b>ΔΗΜΗΤΡΗΣ Κ. ΚΡΙΤΣΟΒΑΣ</b>          ΔΙΠΛ. ΑΡΧΙΤΕΚΤΟΝ ΜΗΧΑΝΙΚΟΣ Ε.Μ.Π.          ΜΕΛΟΣ Τ.Ε.Ε. ΑΡ. ΜΗΤΡ.: 72041          ΜΩΛΟΣ ΦΘ/ΔΑΣ - ΤΗΛ.: 22350 51292          ΑΦΜ 047102498 ΔΟΥ ΛΑΜΙΑΣ</p>	