


ΟΛΟΠΟΡΙΚΟ ΣΚΑΡΙΦΗΜΑ

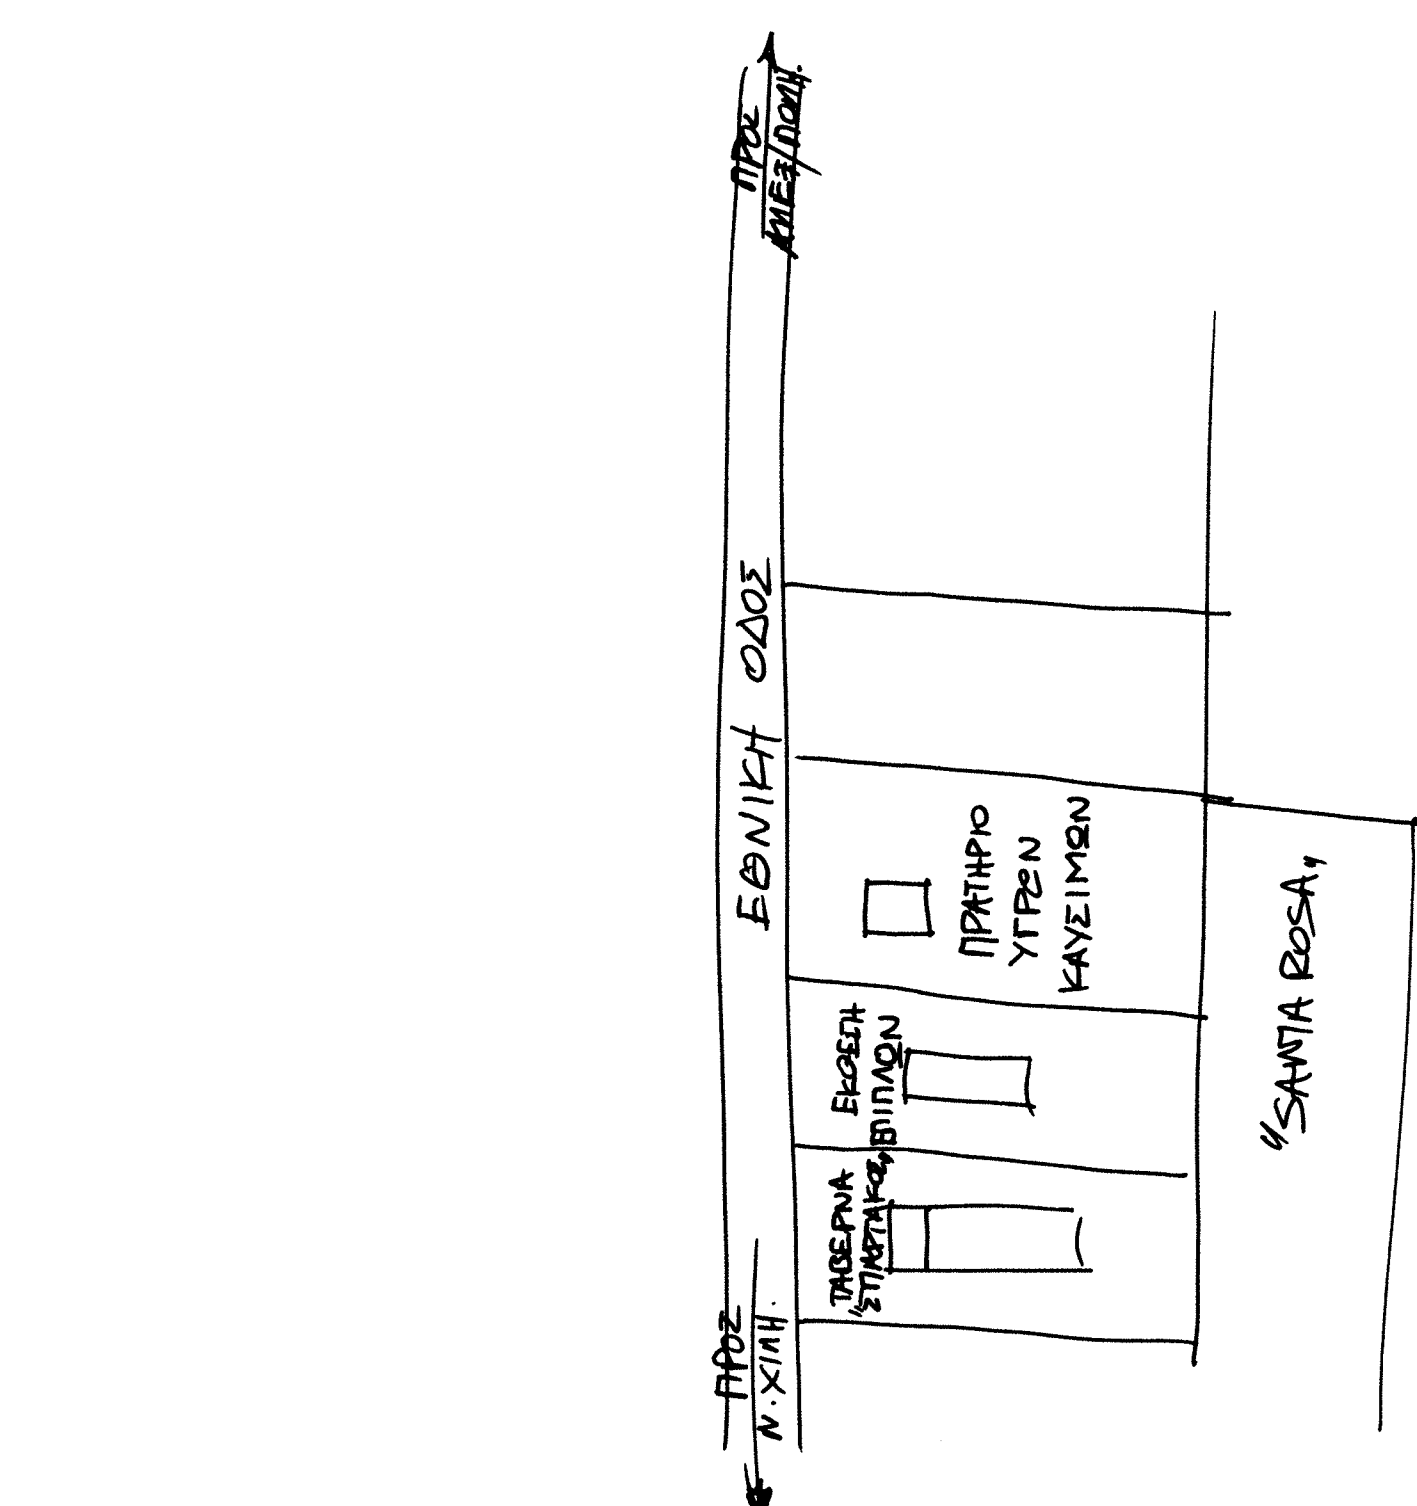


ΕΘΝΙΚΗ ΟΔΟΣ

ΠΡΑΚΤΙΚΟ ΥΠΕΡΝ ΚΑΥΣΙΜΩΝ

SANTA ROSA

ΕΘΝΙΚΗ ΟΔΟΣ

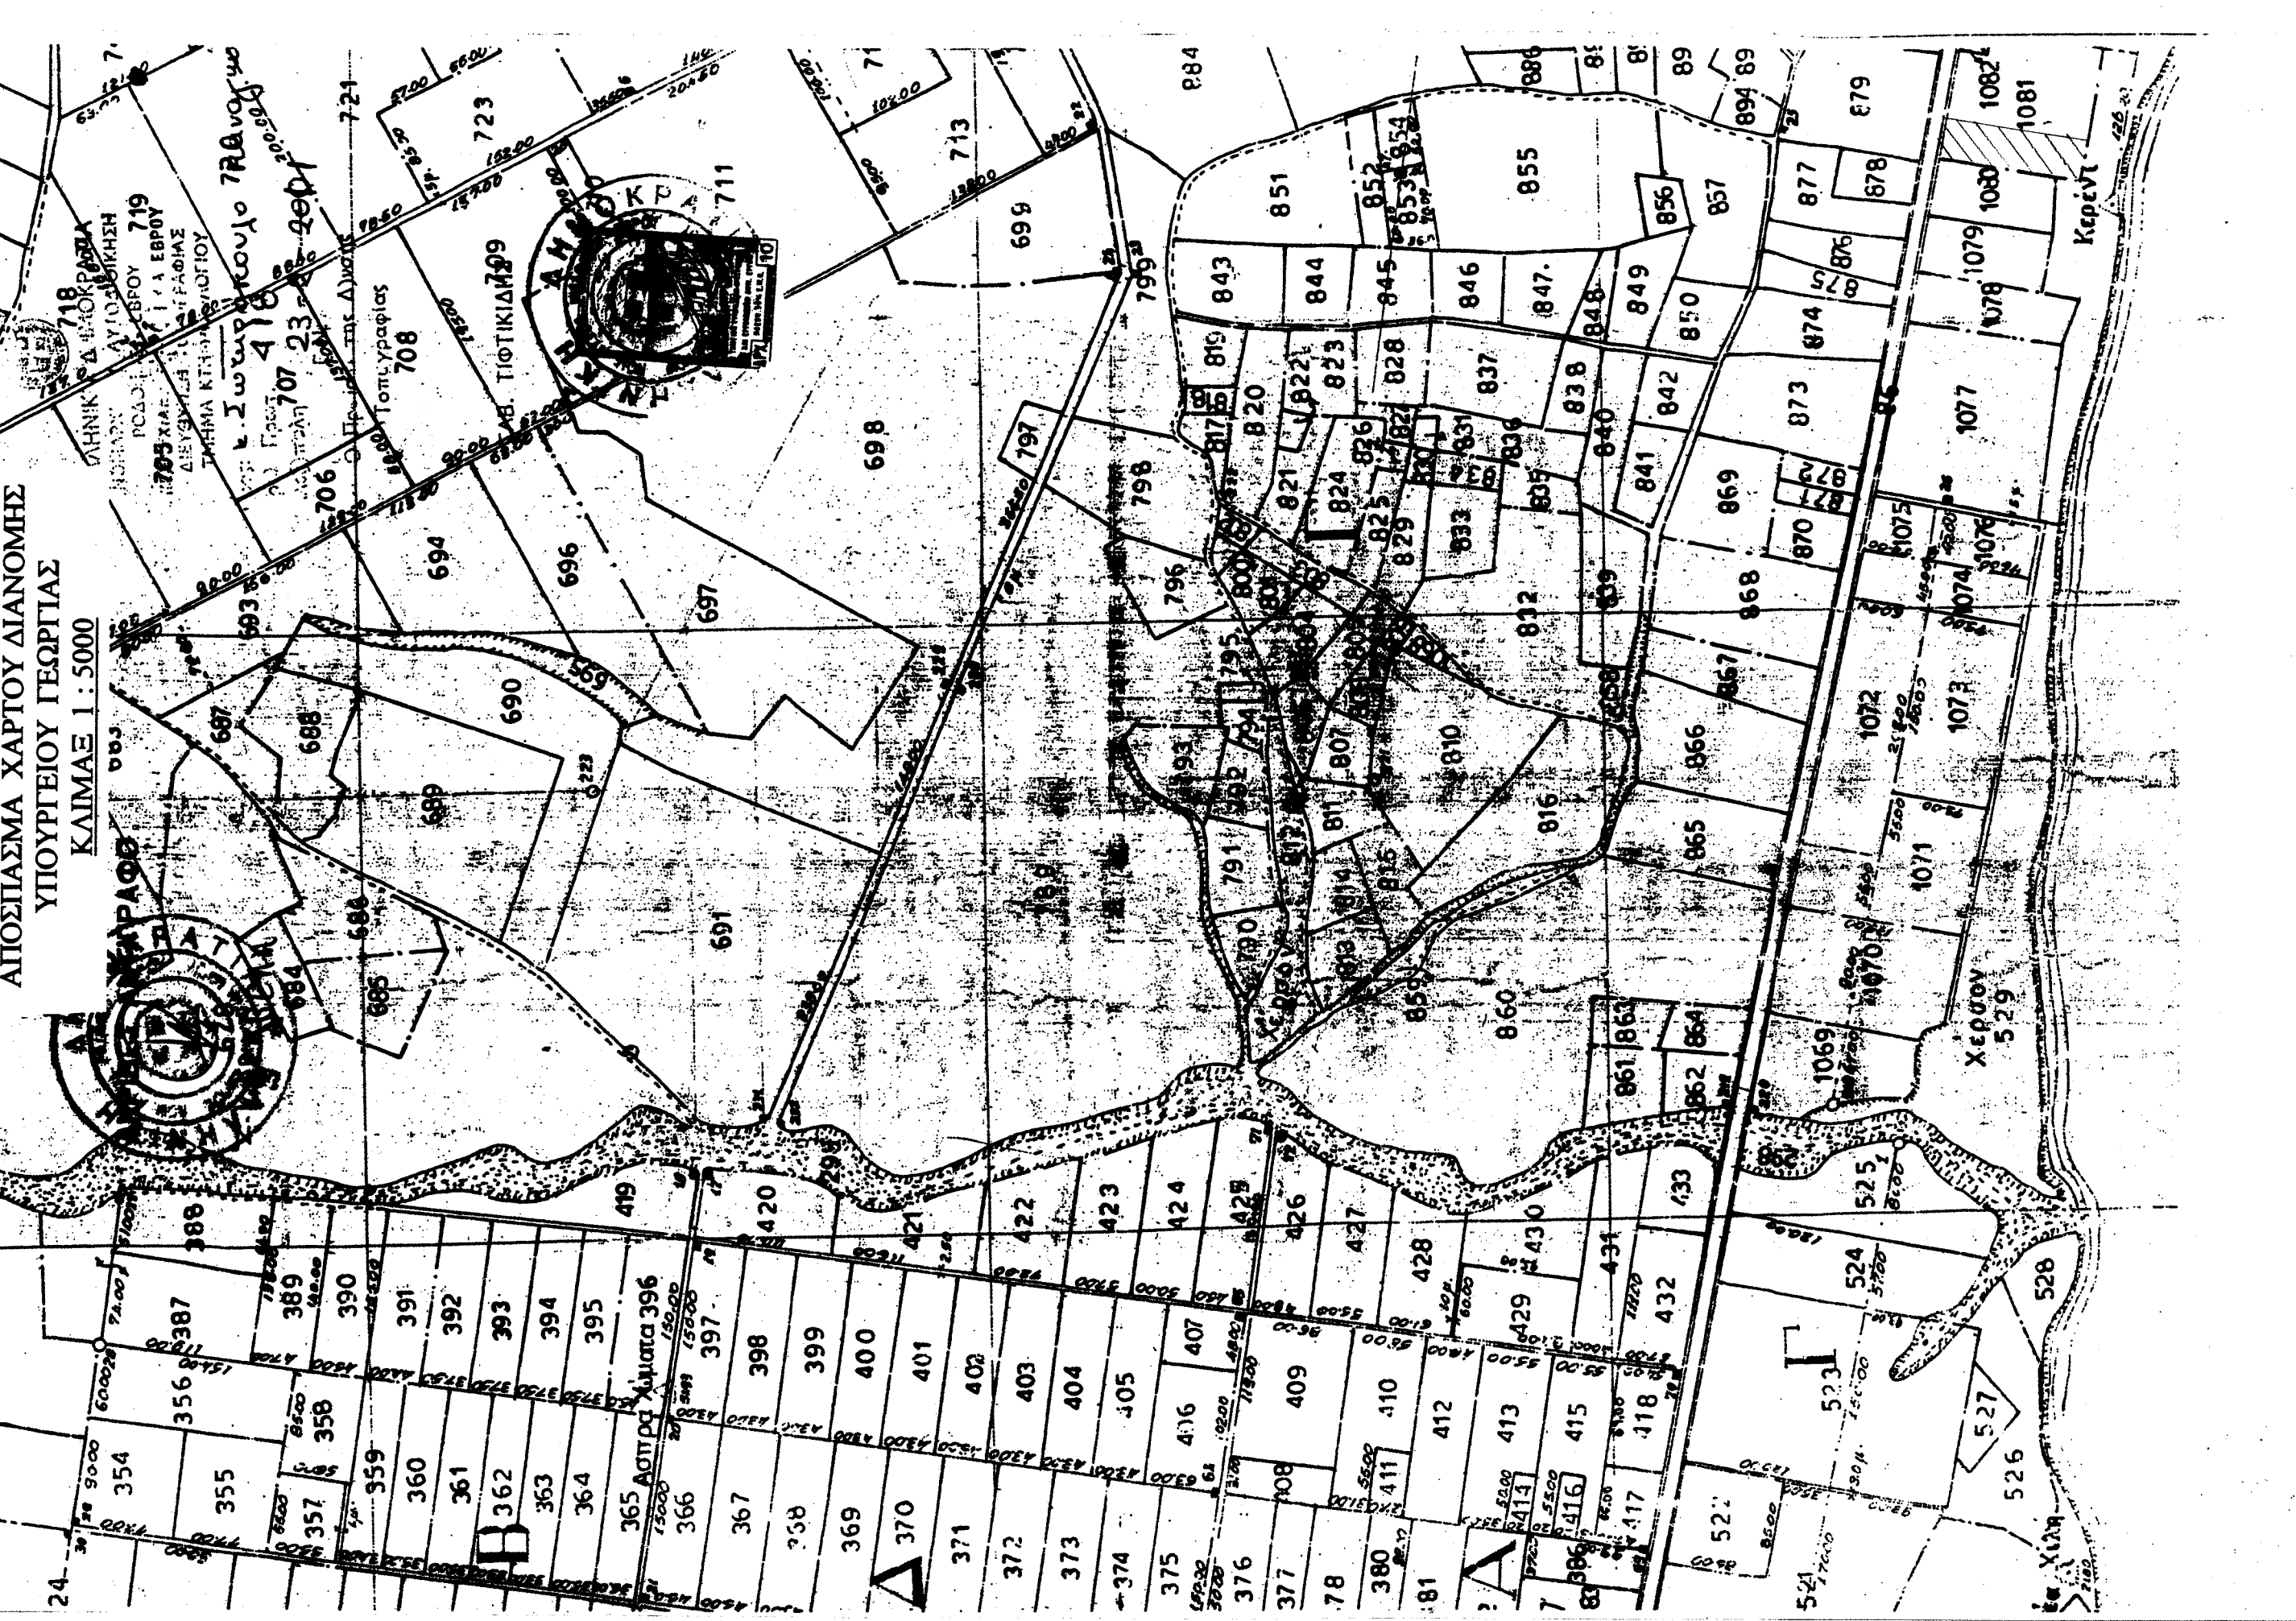

ΕΜΒΛΑΘΟΝ ΑΙΓΡΟΤΕΜΑΧΙΟΥ

- ΥΠΟ ΣΤΟΙΧΕΙΑ (Α-Β-Γ-Δ-Ε) = 3942,29 Μ.
1. Το υασιμενικό δίκτυο είναι εξοπλισμένο από το κρατικό τριγωνομετρικό δίκτυο...

ΔΙΑΔΕΙΧΗ (N.651/77 & N.1327/83)

Ο παραρτηματικός δρόμος υπαχθεί ότι το υπό στοιχεία (Α-Β-Γ-Δ-Ε)...

Ενώς του υποπρογράμμου υπέρχονται δόσεις...

Υπογράφη: Π.Χρ.Α.Ε. με αριθμό πρωτ.: ΑΜΕΟ/Ο/87, 31-01-2002.

Παναγιώτης Γ. Σιδηροπούλου, Διπλωματούχος Μηχανικός, Α.Μ. Τ.Ε.Ε.: 5777/89, Α.Ο.Μ. 205/2004.

ΟΡΙΟΔΟΜΗΤΗΣ: Π.Α. 24-5-85, Φ.Ε.Κ. 2704/21.5.85, αρθρ.11...

Ε.Ε. επιφάνεια: 4000,00 Μ², Ε.Α. πρόσωπο: 45,00 μ. ελ. βάθος: 50,00 μ.

κατά την 17-10-1978 ημέρα 8ης της τοπ. από 6-10-1978 Π.Δ. (Φ.Ε.Κ. 538/Δ.),...

ποσοστό κάλυψη: 10%, συντελεστής δόμησης: 0,20, μέγιστο ύψος: 7,50 μ.

Χρήση γης: Τουρισμός - αναψυχή.

ΣΥΝΤΕΛΕΜΕΝΕΣ ΣΤΟ ΓΕΩΔΑΙΜΙΚΟ ΣΥΣΤΗΜΑ Ε.Ε.Α. Κ.Ζ.

Table with 3 columns: ΔΡ. ΣΥΣΤΗΜ. Ε.Ε.Κ. Ε.Κ. Ε.Κ. Κ.Ζ. and values for coordinates and system details.

Technical drawing header with fields for project name, location, author, and scale. Includes the name of the student 'ΠΑΝΑΓΙΩΤΗΣ Γ. ΣΙΔΗΡΟΠΟΥΛΟΣ'.

Stamp of Panagiotis G. Sideropoulos, a licensed architect, with registration number and contact information.