



470000


ΓΕΩΡΓΗΗΚΕ
ΠΡΟΪΣΤΑΜΕΝΟΣ ΤΗΣ
Δ-ΜΗΣΗΣ ΔΑΣΩΝ ΝΙΕΡΙΑΣ

Εξουσιοδότηση
ΠΑΠΑΝΑΖΑΡΟΥ
ΔΑΣΟΛΟΓΟΥ

ΣΥΝΟΔΕΥΕΙ ΤΗΝ 1159/15
ΠΡΑΣΗ ΧΑΡΑΚΤΗΡΙΣΜΟΥ
ΤΗΣ Δ-ΜΗΣΗΣ ΔΑΣΩΝ ΝΙΕΡΙΑΣ
ΚΑΤΕΡΙΝΗΣ 18-2-15-2015
Κατερίνη

ΔΗΜΗΤΡΙΟΣ ΑΚΡΙΒΟΠΟΥΛΟΣ

ΓΕΩΡΓΙΟΣ Χ ΜΑΥΡΙΑΔΗΣ
ΔΑΣΟΛΟΓΟΣ

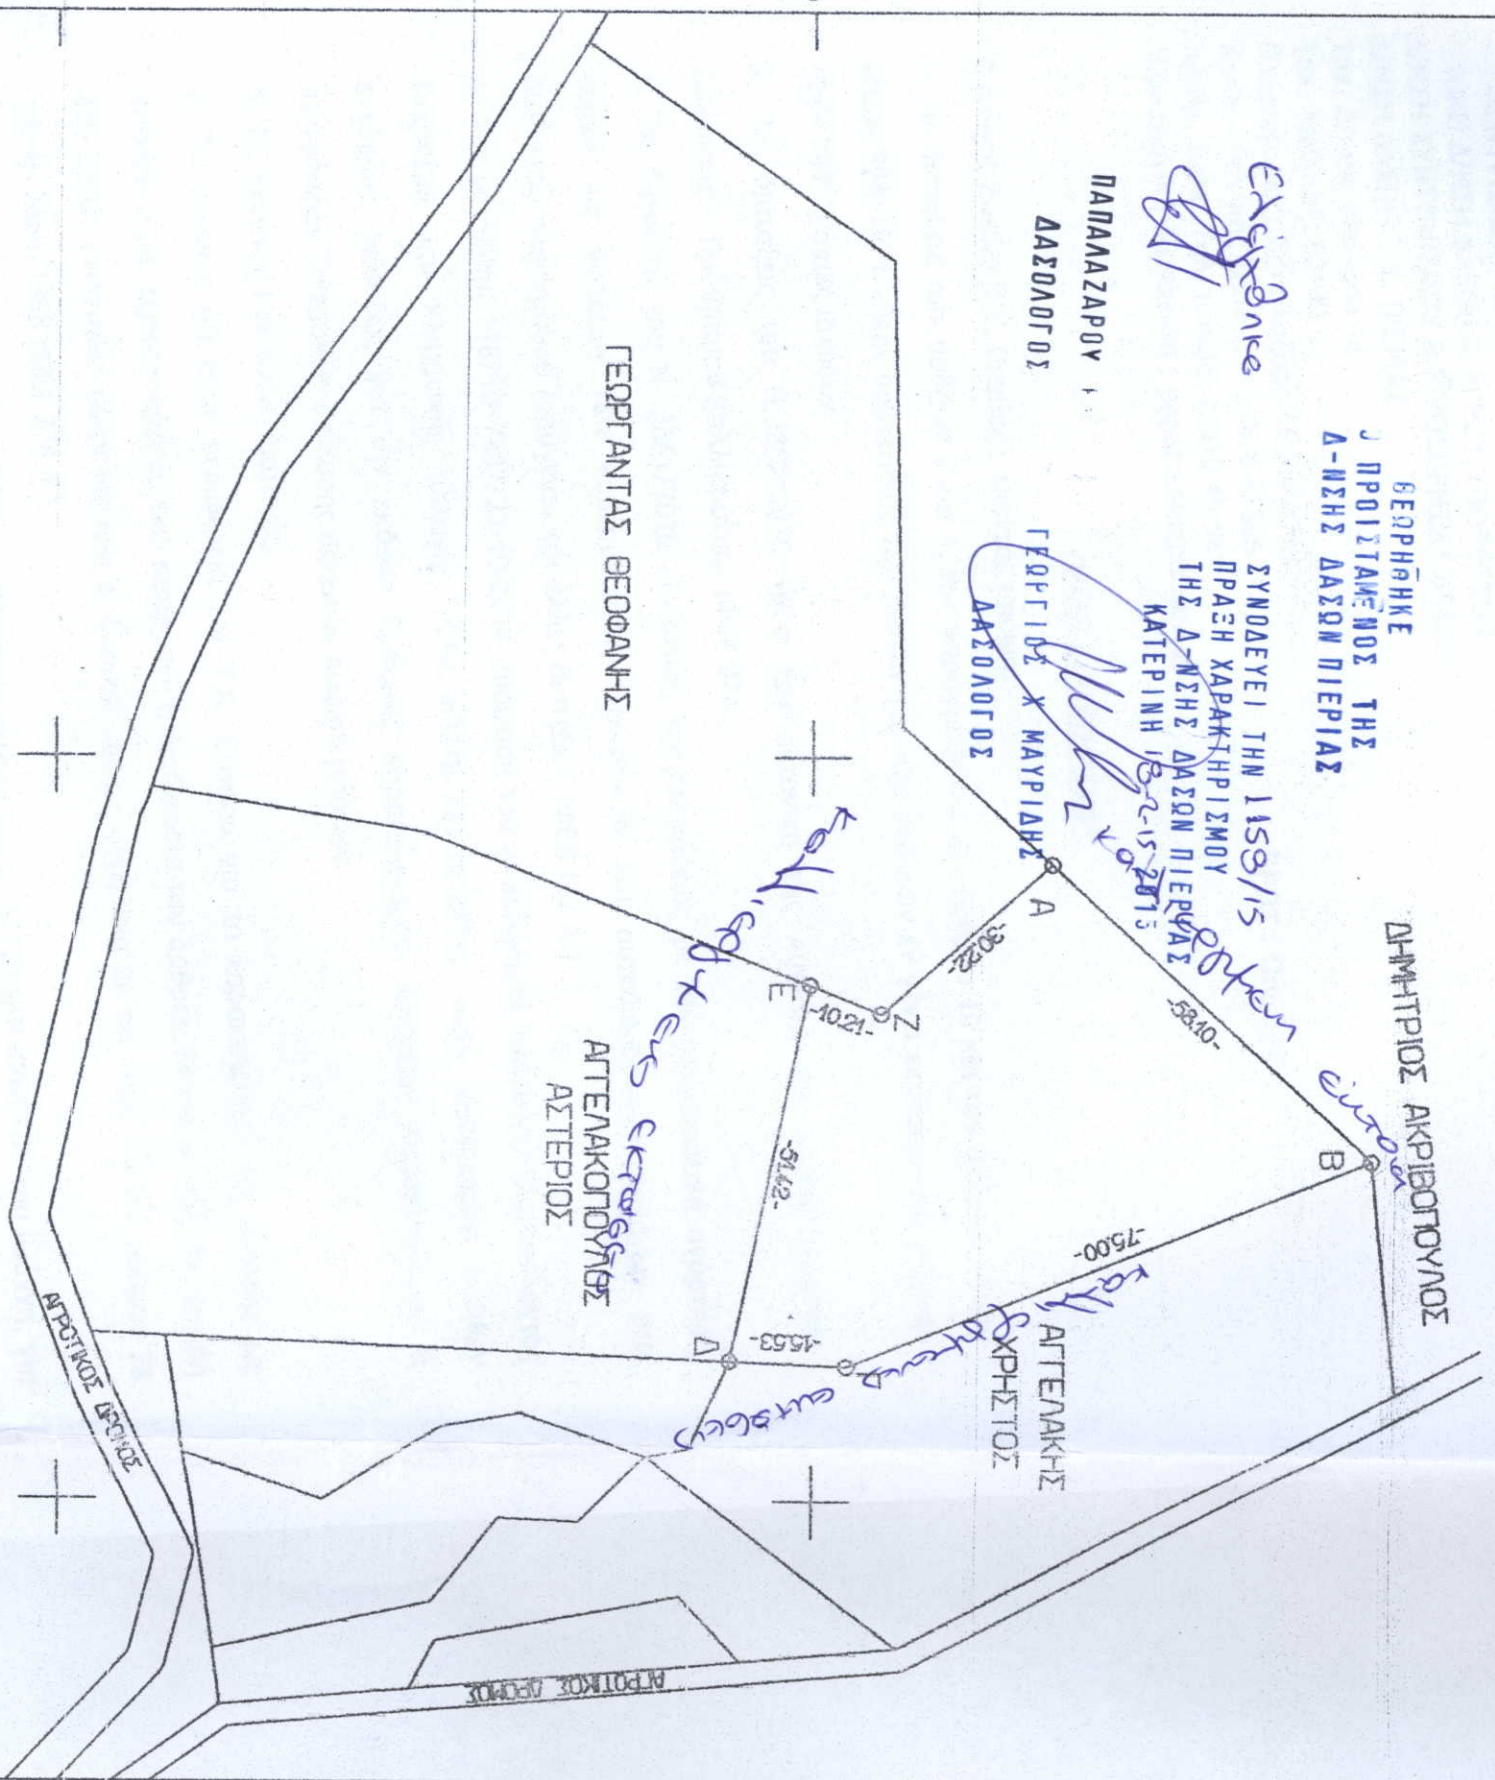

ΤΑ ΟΡΙΑ ΥΠΟΔΕΙΧΘΗΚΑΝ
ΑΠΟ ΤΟΝ ΙΔΙΟΚΤΗΤΗ.

363800

469800

469900

363900

364000

ΒΕΒΑΙΩΣΗ Ν. 651/77

ΒΕΒΑΙΩΝΤΑΙ ΟΤΙ ΤΟ ΑΓΡΟΤΕΜΑΧΙΟ ΜΕ ΣΤΟΙΧΕΙΑ Α-Β-Γ-Δ-Ε-Ζ-Α) ΕΜΒΑΔΟΥ = 3080,22 Τ.Μ.
ΣΤΟ ΑΓΡΟΚΤΗΜΑ ΕΛΛΑΔΙΑΣ ΤΟΥ ΔΗΜΟΥ
ΚΑΤΕΡΙΝΗΣ ΤΟΥ ΝΟΜΟΥ ΝΙΕΡΙΑΣ/ΝΑΙ ΜΕΤΑΒΑΛΙΣΜΕΝΟΝ ΕΝΑΙ ΟΜΟΣ ΑΡΤΙΟ ΚΑΙ ΟΙΚΟΔΟΜΗ
ΣΥΜΦΩΝΑ ΜΕ ΤΙΣ ΔΕΧΘΥΣΕΙΣ ΤΟΜΕΟΔΟΜΙΚΕΣ ΔΙΑΤΑΞΕΙΣ
ΒΡΙΣΚΕΤΑΙ ΕΚΤΟΣ ΕΓΚΕΚΡΙΜΕΝΟΥ ΣΧΕΔΙΟΥ ΤΟΜΕΩΣ
ΔΕΝ ΕΝΤΙΜΕΙ ΣΤΙΣ ΔΙΑΤΑΞΕΙΣ ΤΟΥ
Ν1437/83 ΚΑΙ ΔΕΝ ΘΑ ΕΙΝΑΙ ΕΙΣΦΟΡΕΣ ΣΕ ΓΗ ΚΑΙ ΣΕ
ΧΡΗΜΑΤΙΣΜΟ ΑΥΤΟΥ ΔΕΝ ΥΠΑΡΧΕΙ ΠΡΟΣΦΩΝΑΣ ΔΕΗ
ΥΠΗΡΧΕ ΤΑΞΙΔΙΟΥΤΕ ΔΙΕΡΧΕΤΑΙ ΑΓΓΟΣ ΦΥΣΙΚΟΥ ΑΕΡΙΟΥ
ΑΤΕΧΕΙ ΔΕ ΑΠΟΔΟΣΙΑΣ ΜΕΤΑΝΥΤΕΡΗ ΤΩΝ 5000M
ΑΤΟ ΤΗ ΘΑΛΑΣΣΑ ΚΑΙ ΔΕΝ ΕΧΕΙ ΚΙΝΗΣΕΙ ΔΙΑΔΙΚΑΣΙΑ
ΣΥΝΤΑΞΗΣ ΕΒΝΙΚΟΥ ΚΤΗΜΑΤΟΛΟΓΙΟΥ.
ΑΒΑΘ.30) ΤΟΥ ΔΔ ΕΛΛΑΔΙΑΣ.

-Ο-ΒΕΒΑΙΩΣΗ

ΤΟΠΟΓΡΑΦΙΚΟ ΔΙΑΓΡΑΜΜΑ

ΑΓΡΟΤΕΜΑΧΙΟΥ ΜΕ ΣΤΟΙΧΕΙΑ:

(Α-Β-Γ-Δ-Ε-Ζ-Α)

ΕΜΒΑΔΟΥ = 3080,22 Τ.Μ.

ΙΔΙΟΚΤΗΣΙΑΣ: ΧΡΗΣΤΟΥ ΑΤΕΝΑΚΗ

ΣΤΗ ΒΕΣΗ : ΠΑΛΗΟΚΑΛΥΒΟ

ΣΤΟ ΑΓΡΟΚΤΗΜΑ: ΕΛΛΑΔΟΥ

ΤΟΥ ΔΗΜΟΥ ΚΑΤΕΡΙΝΗΣ ΝΙΕΡΙΑΣ.

ΣΥΣΤΗΜΑ ΣΥΝΤΕΤΑΓΜΕΝΩΝ: ΕΓ.Σ.Α. 87

ΚΛΙΜΑΚΑ 1:1000

ΟΡΟΙ ΔΟΜΗΣΗΣ

| α/α | X | ψ |
|-----|-----------|------------|
| A | 363914.12 | 4469931.73 |
| B | 363953.68 | 4469974.27 |
| Γ | 363981.43 | 4469904.59 |
| Δ | 363980.79 | 4469888.08 |
| E | 363930.48 | 4469899.7 |
| Z | 363934.25 | 4469909.19 |

ΑΡΤΙΟΤΗΤΑ: 4000 Τ.Μ.
ΠΛΑΓΙΑ ΟΡΙΑ: 15 Μ
ΚΑΛΥΨΗ: 10 %
ΣΥΝΤΕΛΕΣΤΗΣ ΔΟΜΗΣΗΣ:
ΜΕΤΡΙΣΤΟ ΥΨΟΣ: 7.50M + 120M ΣΤΕΦΗ
ΔΙΑΤΑΓΜΑΤΑ: ΠΔ 24-5-85
ΘΕΚ 270 Δ/31-5-85

ΚΑΤΕΡΙΝΗ: 19-1-2015

-Ο ΣΥΝΤΑΞΑΣ

ΑΡΙΣΤΕΙΑΝΗΣ ΚΩΝ. ΔΗΜΑΣ
ΑΓΡΟΝΟΜΟΣ ΤΟΠΟΓΡΑΦΟΣ ΜΗΧΑΝ.
ΠΛΟΥΤΕΣΤΡΑΤΗΣ ΚΑΡΑΧΑΝΗΣ Α.Π.
ΜΕΛΟΣ Τ.Ε.Ε. Τ.Ε.Χ. ΜΗΤΡ. 711
Ποσειδωνος - Τηλ.: (0351) 76-47
69100 ΚΑΤΕΡΙΝΗ
Α.Θ.Μ. 046956790 ΔΟΥ ΚΑΤΕΡΙΝΗΣ