

ΠΙΝΑΚΑΣ ΣΥΝΤΑΤΤΙΜΕΝΩΝ ΤΕΜΑΧΙΟΥ 612

ΕΚΤΑΣΗΣ 2000.00μ2	ΕΙΣΑΞΙ	ΚΟΡΥΦΗ	X	Y
A	493554.633	4551842.436		
B	493551.238	4551794.282		
Γ	493513.667	4551780.768		
Δ	493497.263	4551823.915		

ΠΙΝΑΚΑΣ ΣΥΝΤΑΤΤΙΜΕΝΩΝ ΟΡΙΩΝ


Π.Δ. 2-5-85 / Φ.Ε.Κ. 270Δ 31-5-85	ΚΟΡΥΦΗ	X	Y
A	-174.684	-461.143	
B	-158.290	-508.297	
Γ	-185.881	-522.790	
Δ	-212.265	-479.663	

ΣΤΟΙΧΕΙΑ ΚΤΙΣΜΑΤΩΝ (ΠΡΟΧΕΙΡΩΝ ΚΑΤΑΣΚΕΥΩΝ)


- 1) ΑΠΘΡΗΚΗ ΕΜΒΑΣΟΝ=44.06μ2
- 2) ΣΤΑΥΛΟΣ (1) ΕΜΒΑΣΟΝ=226.06μ2
- 3) ΣΤΑΥΛΟΣ (2) ΕΜΒΑΣΟΝ=142.78μ2
- 4) ΥΠ 1 ΕΜΒΑΣΟΝ=23.30μ2
- 5) ΥΠ 2 ΕΜΒΑΣΟΝ=62.05μ2
- 6) ΥΠ 3 ΕΜΒΑΣΟΝ=54.08μ2
- 7) ΥΠ 4 ΕΜΒΑΣΟΝ=12.82μ2

ΟΡΟΙ ΔΟΜΗΣΗΣ (ΓΕΩΡΓΙΚΑ ΚΤΙΡΙΑ)

- Π.Δ. 2-5-85 / Φ.Ε.Κ. 270Δ 31-5-85
- ΕΜΒΑΣΟΝ: 4000μ2 ΑΡΘΡΟ 1 ΠΑΡ. α
 - ΚΑΛΥΨΗ: 10% ΑΡΘΡΟ 1 ΠΑΡ. β
 - ΔΟΜΗΣΗ: 0.20 ΑΡΘΡΟ 1 ΠΑΡ. γ
 - ΑΠΟΣΤΑΣΗ: 45μ ΑΡΘΡΟ 1 ΠΑΡ. δ
 - ΥΨΟΣ: 7.50μ ΣΤΕΙΛΗ
- ΠΑΡΕΚΚΛΙΣΗ
 ΚΑΛΥΨΗ: 30% ΑΡΘΡΟ 2 ΠΑΡ. 18
 ΔΟΜΗΣΗ: 0.90 ΑΡΘΡΟ 2 ΠΑΡ. 6
 ΑΠΟΣΤΑΣΗ: 51μ ΑΡΘΡΟ 2 ΠΑΡ. 8

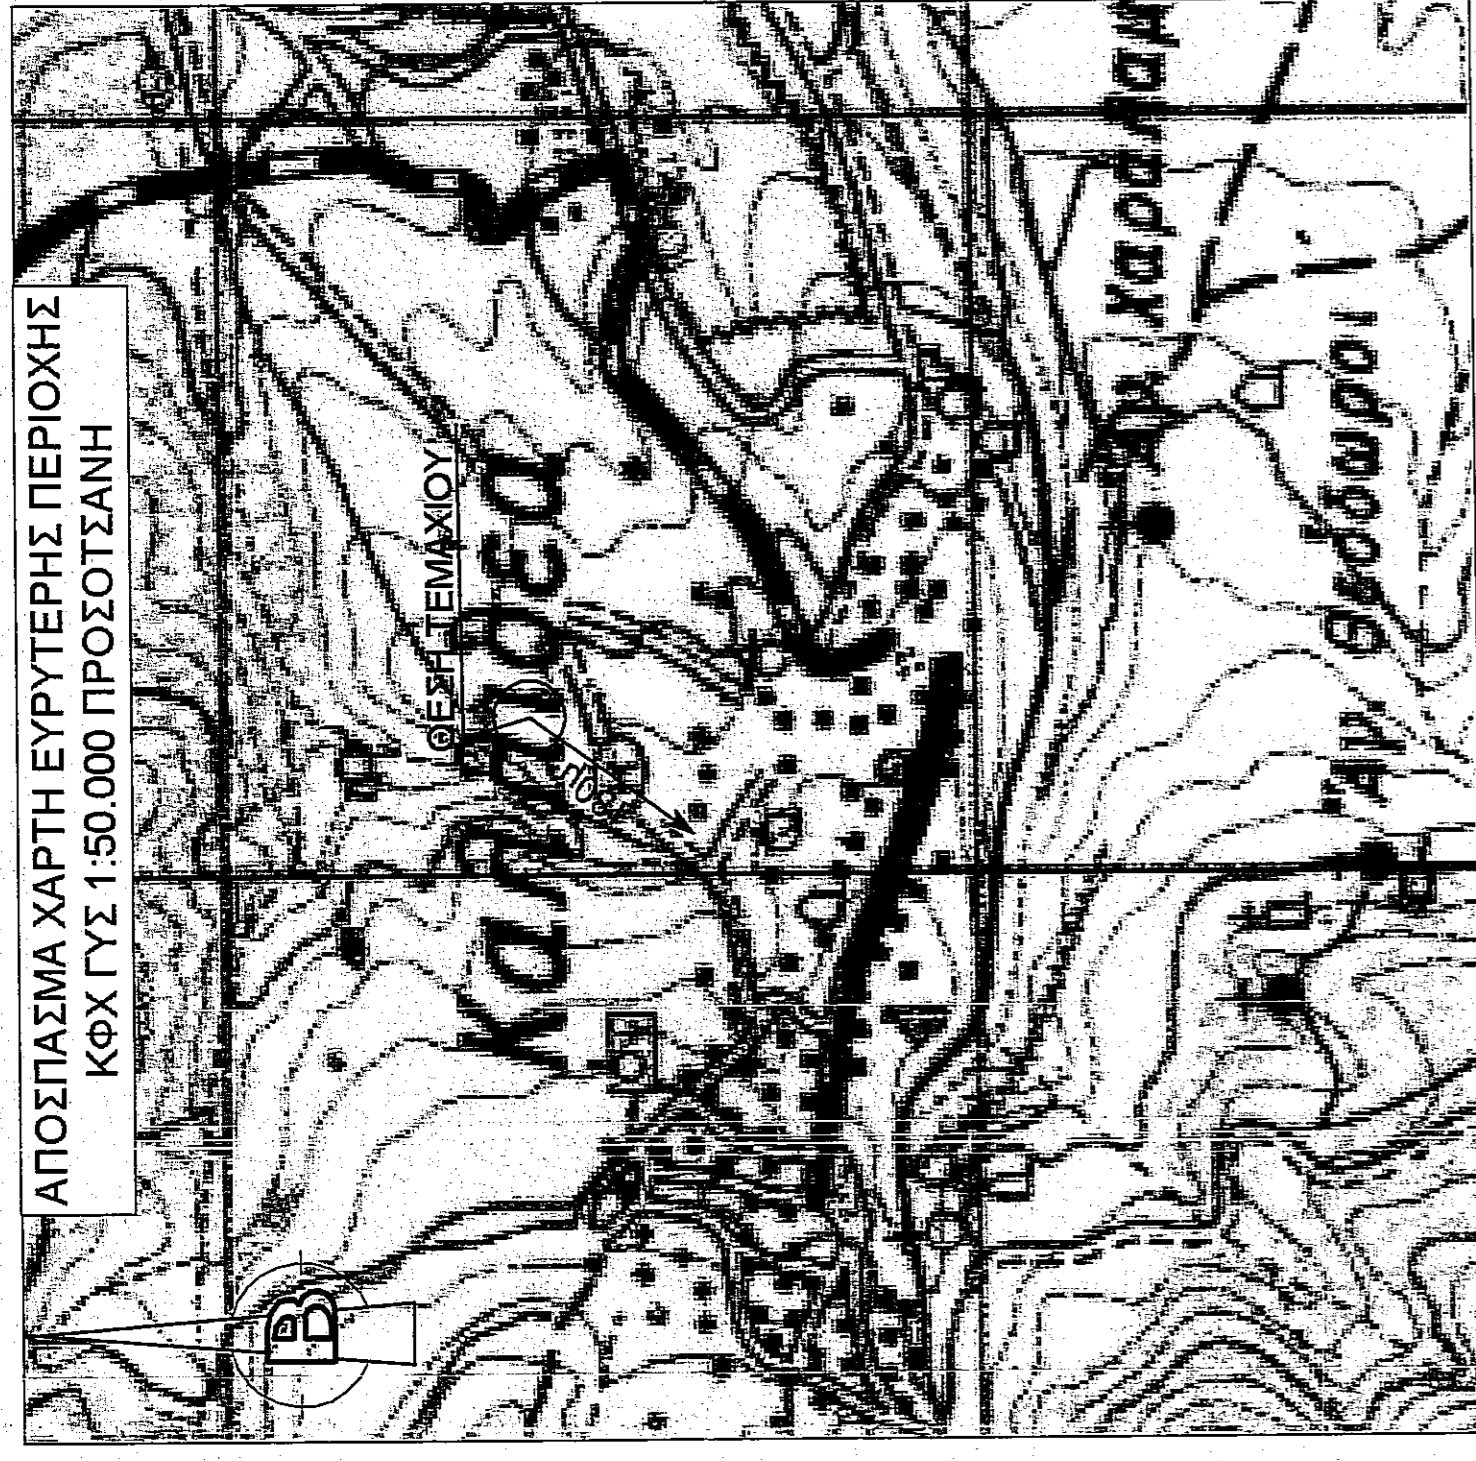

ΑΠΟΣΠΑΣΜΑ ΧΑΡΤΗ Α.Δ. 1930
 ΑΓΡΟΚΤΗΜΑ ΚΑΛΛΙΘΕΑΣ
 ΚΛΙΜΑΚΑ 1:5000

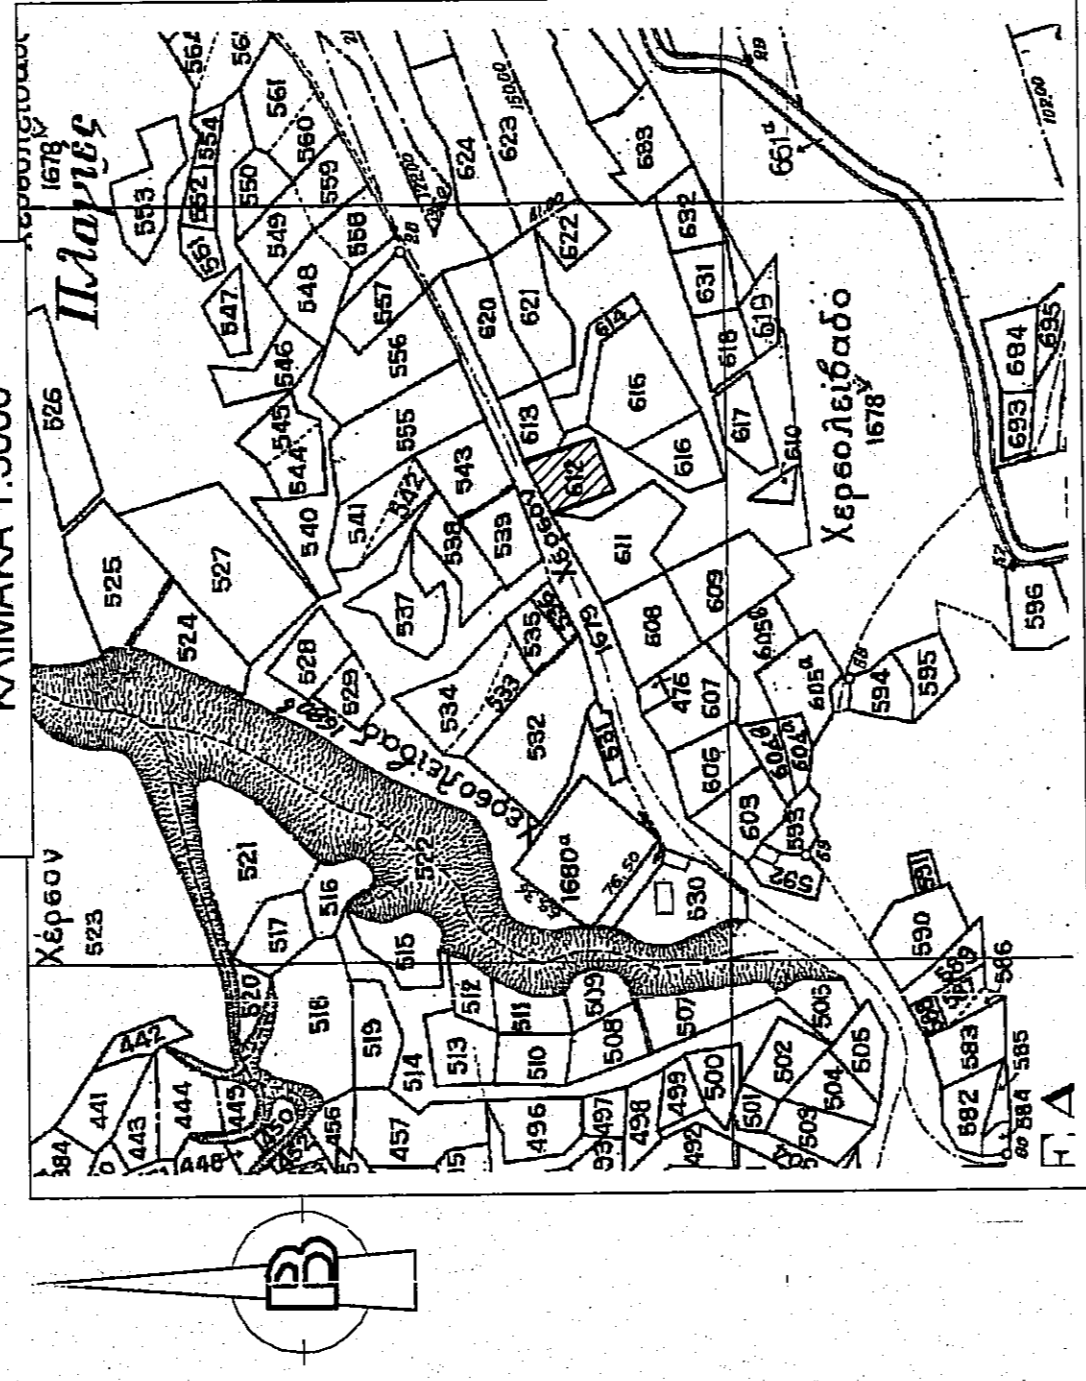

ΕΡΓΟΔΟΤΗΣ: ΜΠΙΛΙΟΣ ΚΩΝΙΝΟΣ

ΕΡΓΟ: ΠΟΙΜΝΙΟΣΤΑΣΙΟ

ΘΕΣΗ: ΑΓΡΟΚΤΗΜΑ ΚΑΛΛΙΘΕΑΣ
 Δ.Δ. ΚΑΛΛΙΘΕΑΣ, Δ. ΠΡΟΣΟΤΣΑΝΗΣ, Ν. ΔΡΑΜΑΣ
 ΥΠ' ΑΡΙΘΜ. ΤΕΜΑΧΙΟΥ 612 Ε=2000.00μ2 Α.Δ. 1930

ΜΕΛΕΤΗΤΗΣ

ΘΕΜΑ: ΤΟΠΟΓΡΑΦΙΚΟ ΔΙΑΓΡΑΜΜΑ

ΚΛΙΜΑΚΑ: 1:500


ΧΡΟΝΟΣ: ΑΥΓΟΥΣΤΟΣ 2014

ΑΡ. ΣΧΕΔΙΟΥ: Τ1

ΥΠΟΓΡΑΦΗ

ΣΦΡΑΓΙΔΑ

ΣΕΦΕΡΗΚΗ
 Σηνοβόλι στυπώσιστα την με
 αριθμό 521/2-2-2015
 τρέφει χριστοφιλοποι μου.
 Αρθρο 9-2-2015
 Ε.Γ.Γ.

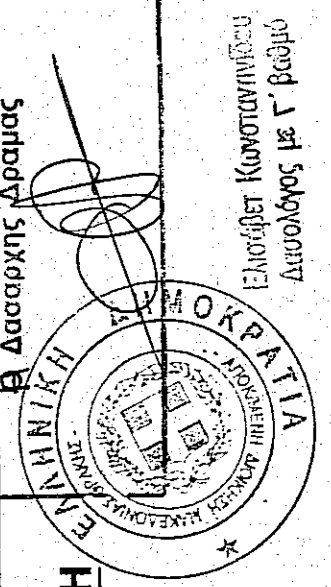

ΚΟΥΣΤΑΣ ΚΩΝΣΤΑΝΤΙΝΟΣ
 ΠΥΛΟΣ ΜΗΛΑΧΟΥ 105 ΑΘΗΝΑΚΟΣ Τ.Ε.
 Α.Μ. ΑΕΕΒΑ: 11117 ΑΡ. ΑΔΕΙΑΣ: Κ. 194
 ΚΟΖΑΝΗΣ 4 Τ.Κ. 57000 ΔΕΛΦΙΝ
 ΛΟΦ. ΟΣΣΑΝ 1198 ΔΟΥ ΔΡΑΜΑΣ