

4428625

B



Τ Ο Π Ο Γ Ρ Α Φ Ι Κ Ο Δ Ι Α Γ Ρ Α Μ Μ Α
 ΑΓΡΟΤΕΜΑΧΙΟΥ ΜΕ ΣΤΟΙΧΕΙΑ Α-Β-Γ-Δ-Ε-Ζ-Η-Θ-Ι-Κ-Λ-Μ-Ν-Α Ε=1630.007.μ.
 ΙΔΙΟΚΤΗΣΙΑΣ: ΜΠΟΥΤΟΥ ΜΙΧΑΗΛ ΚΛΗΡ
 ΤΟ ΟΠΟΙΟ ΒΡΙΣΚΕΤΑΙ ΣΤΗΝ ΘΕΣΗ "ΚΑΡΟΤΤΙΑ" ΚΤΗΜΑΤΙΚΗΣ ΠΕΡΙΦΕΡΕΙΑΣ
 ΔΗΜ. ΔΙΑΜ. ΠΛΑΤΑΜΟΝΑ ΤΟΥ ΔΗΜΟΥ ΔΙΟΥ ΟΛΥΜΠΙΟΥ Ν. ΠΙΕΡΙΑΣ.

ΚΑΙΜΑΚΑ 1 : 500

ΚΑΤΕΡΙΝΗ ΝΟΕΜΒΡΙΟΣ 2014

Ο Σ Τ Ν Τ Α Ξ Α Σ

4428600

ΥΠΟΧΡΩΣΗ ΚΟΝ. ΓΕΩΡΓΙΟΣ
 Πτυχιούχος Γεωγράφος Μηχανικός Τ.Ε.
 Αρ. Π.Π. 1667/Αρ. Μητρ. Ε.Ε.Τ.Ε.Μ. 24716
 Γραφείο: ΦΑΛΕΡΑ Τ.Κ. 3 - ΤΗΛ. 2351039994
 Α.Φ.Μ. 047358824-Α' ΔΟΥ ΚΑΤΕΡΙΝΗΣ

ΚΛΗΡ. ΠΑΝΤΑΖΗ Κ.
ΔΗΜΗΤΡΙΟΥ


ΣΥΝΟΛΕΥΕΙ ΤΗΝ ΘΡΑΙΣ
 ΠΡΑΞΗ ΧΑΡΑΚΤΗΡΙΣΜΟΥ
 ΤΗΣ Δ-ΝΣΗΣ ΔΑΣΩΝ ΠΙΕΡΙΑΣ
 ΚΑΤΕΡΙΝΗ 5/2/2015

ΒΕΡΗΛΗΚΕ
 Ο ΠΡΟΪΣΤΑΜΕΝΟΣ ΤΗΣ
 Δ-ΝΣΗΣ ΔΑΣΩΝ ΠΙΕΡΙΑΣ
 ΓΕΩΡΓΙΟΣ Χ. ΜΑΥΡΙΔΗΣ
 ΔΑΣΟΛΟΓΟΣ

ΓΑΛΗΝΟΣ
 ΚΩΝ/ΝΟΣ
 ΔΑΣΟΛΟΓΟΣ

*Τα όρια με υποδείξη του ιδιοκτήτη

ΣΤΗΝΤΕΤΑΓΜΕΝΕΣ ΚΟΡΥΦΩΝ		
A/A	X	Y
A	380986.57	4428590.74
B	380993.16	4428585.05
Γ	380993.02	4428581.91
Δ	381000.73	4428569.09
Ε	381001.69	4428564.92
Z	380999.45	4428561.06
H	380990.43	4428551.04
Θ	380969.03	4428527.26
I	380954.55	4428540.40
K	380965.68	4428575.77
Λ	380966.23	4428577.51
M	380979.85	4428585.22
N	380984.01	4428589.24

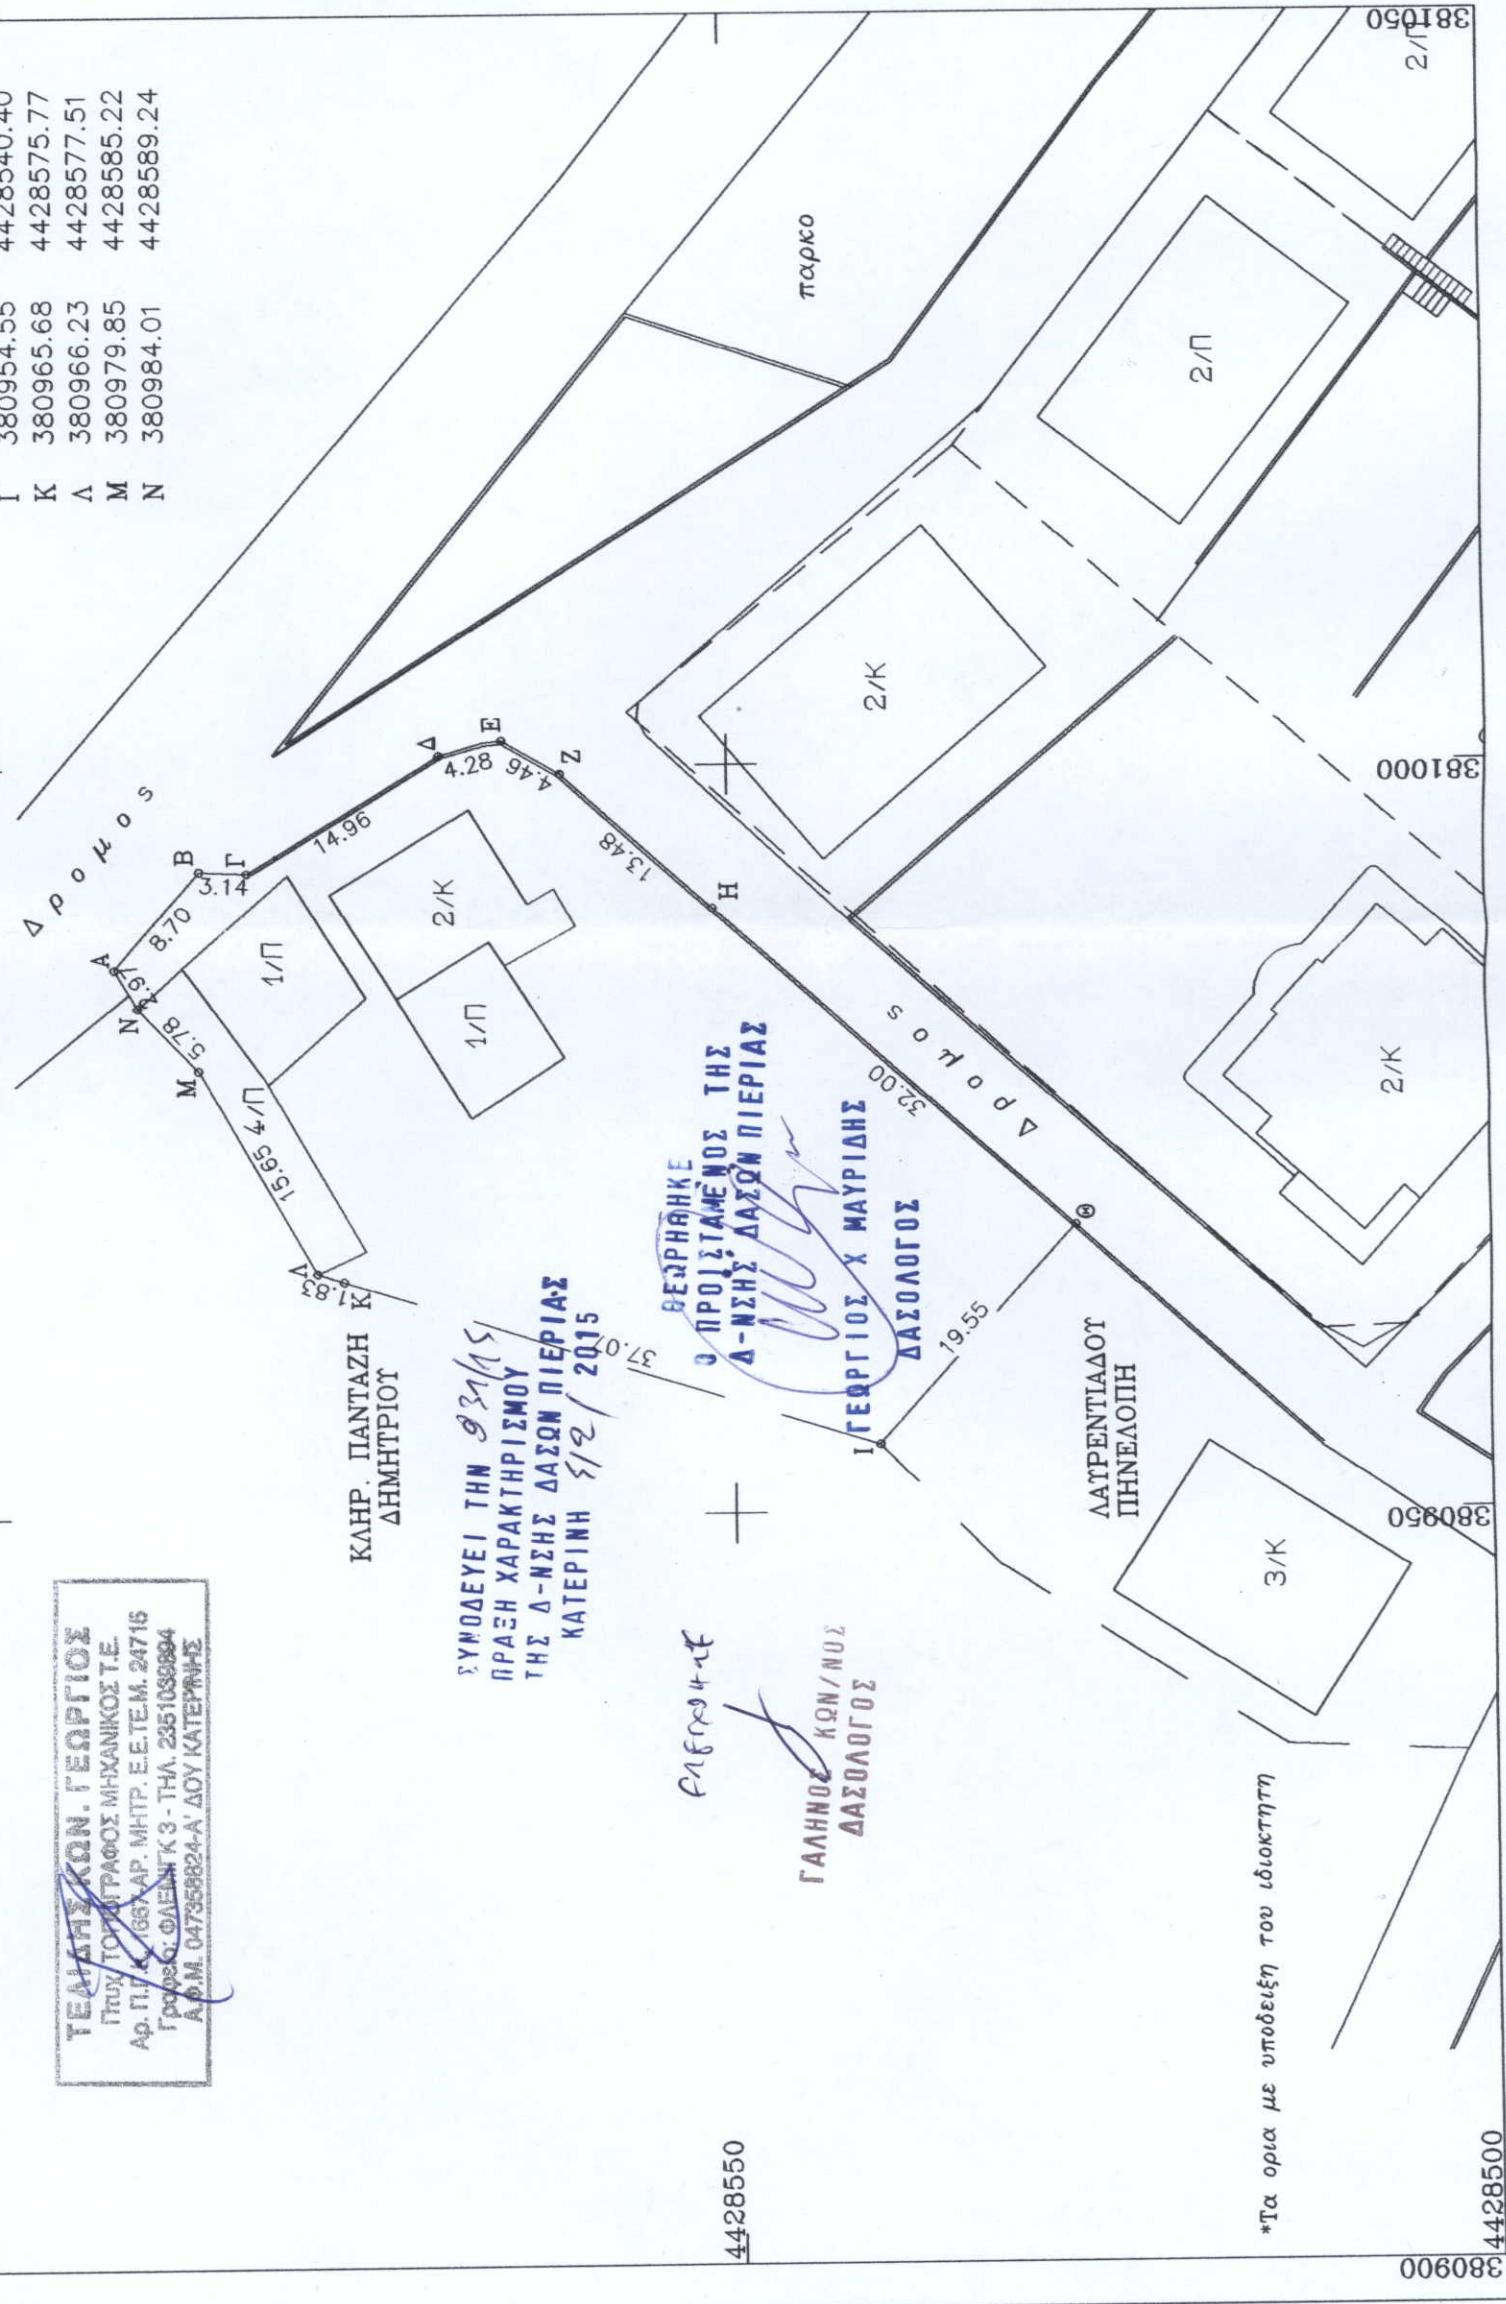

006090

4428500

381000

381050