

ΤΕΧΝΙΚΟ ΓΡΑΦΕΙΟ

ΚΩΝΣΤΑΝΤΙΝΟΣ ΑΝΔΡΟΥΛΑΚΗΣ

Πολιτικός Μηχανικός

Ορμος - Αγίου Νικολάου, Τ.Κ. 72100

(26541-82737)

ΙΔΙΟΚΤΗΤΗΣ

ΕΜΜΑΝΟΥΗΛ ΚΑΡΤΕΡΑΚΗΣ του ΝΙΚΟΛΑΟΥ

ΕΡΓΟ

ΑΠΟΤΥΠΩΣΗ ΙΔΙΟΚΤΗΣΙΑΣ

ΘΕΣΗ

Κτηματική περιφέρεια
Δήμου ΑΓΙΟΥ ΝΙΚΟΛΑΟΥ

ΘΕΜΑ ΣΧΕΔΙΟΥ

ΤΟΠΟΓΡΑΦΙΚΟ ΔΙΑΓΡΑΜΜΑ

ΑΡΙΘΜΟΣ
ΣΧΕΔΙΟΥ

ΚΛΙΜΑΚΑ
1:500

Ισοδιάσταση=1.00

ΧΡΟΝΟΣ ΜΕΛΕΤΗΣ : ΟΚΤΩΒΡΙΟΣ 2006

ΥΠΟΓΡΑΦΗ

ΣΦΡΑΓΙΔΑ




Ανήκει στο αριθμ. 151/5-2-2015 έγγραφο Δίνασης Δασών Λασιθίου

Αγιος Νικόλαος 5-02-2015

Θ. ΓΩΡΡΙΘΗΚΕ

ΔΙΝΤΗΣ ΔΑΣΩΝ ΛΑΣΙΘΙΟΥ

ΜΑΝΩΛΗΣ ΣΥΛΛΙΓΑΡΔΟΣ
ΔΑΣΟΛΟΓΟΣ

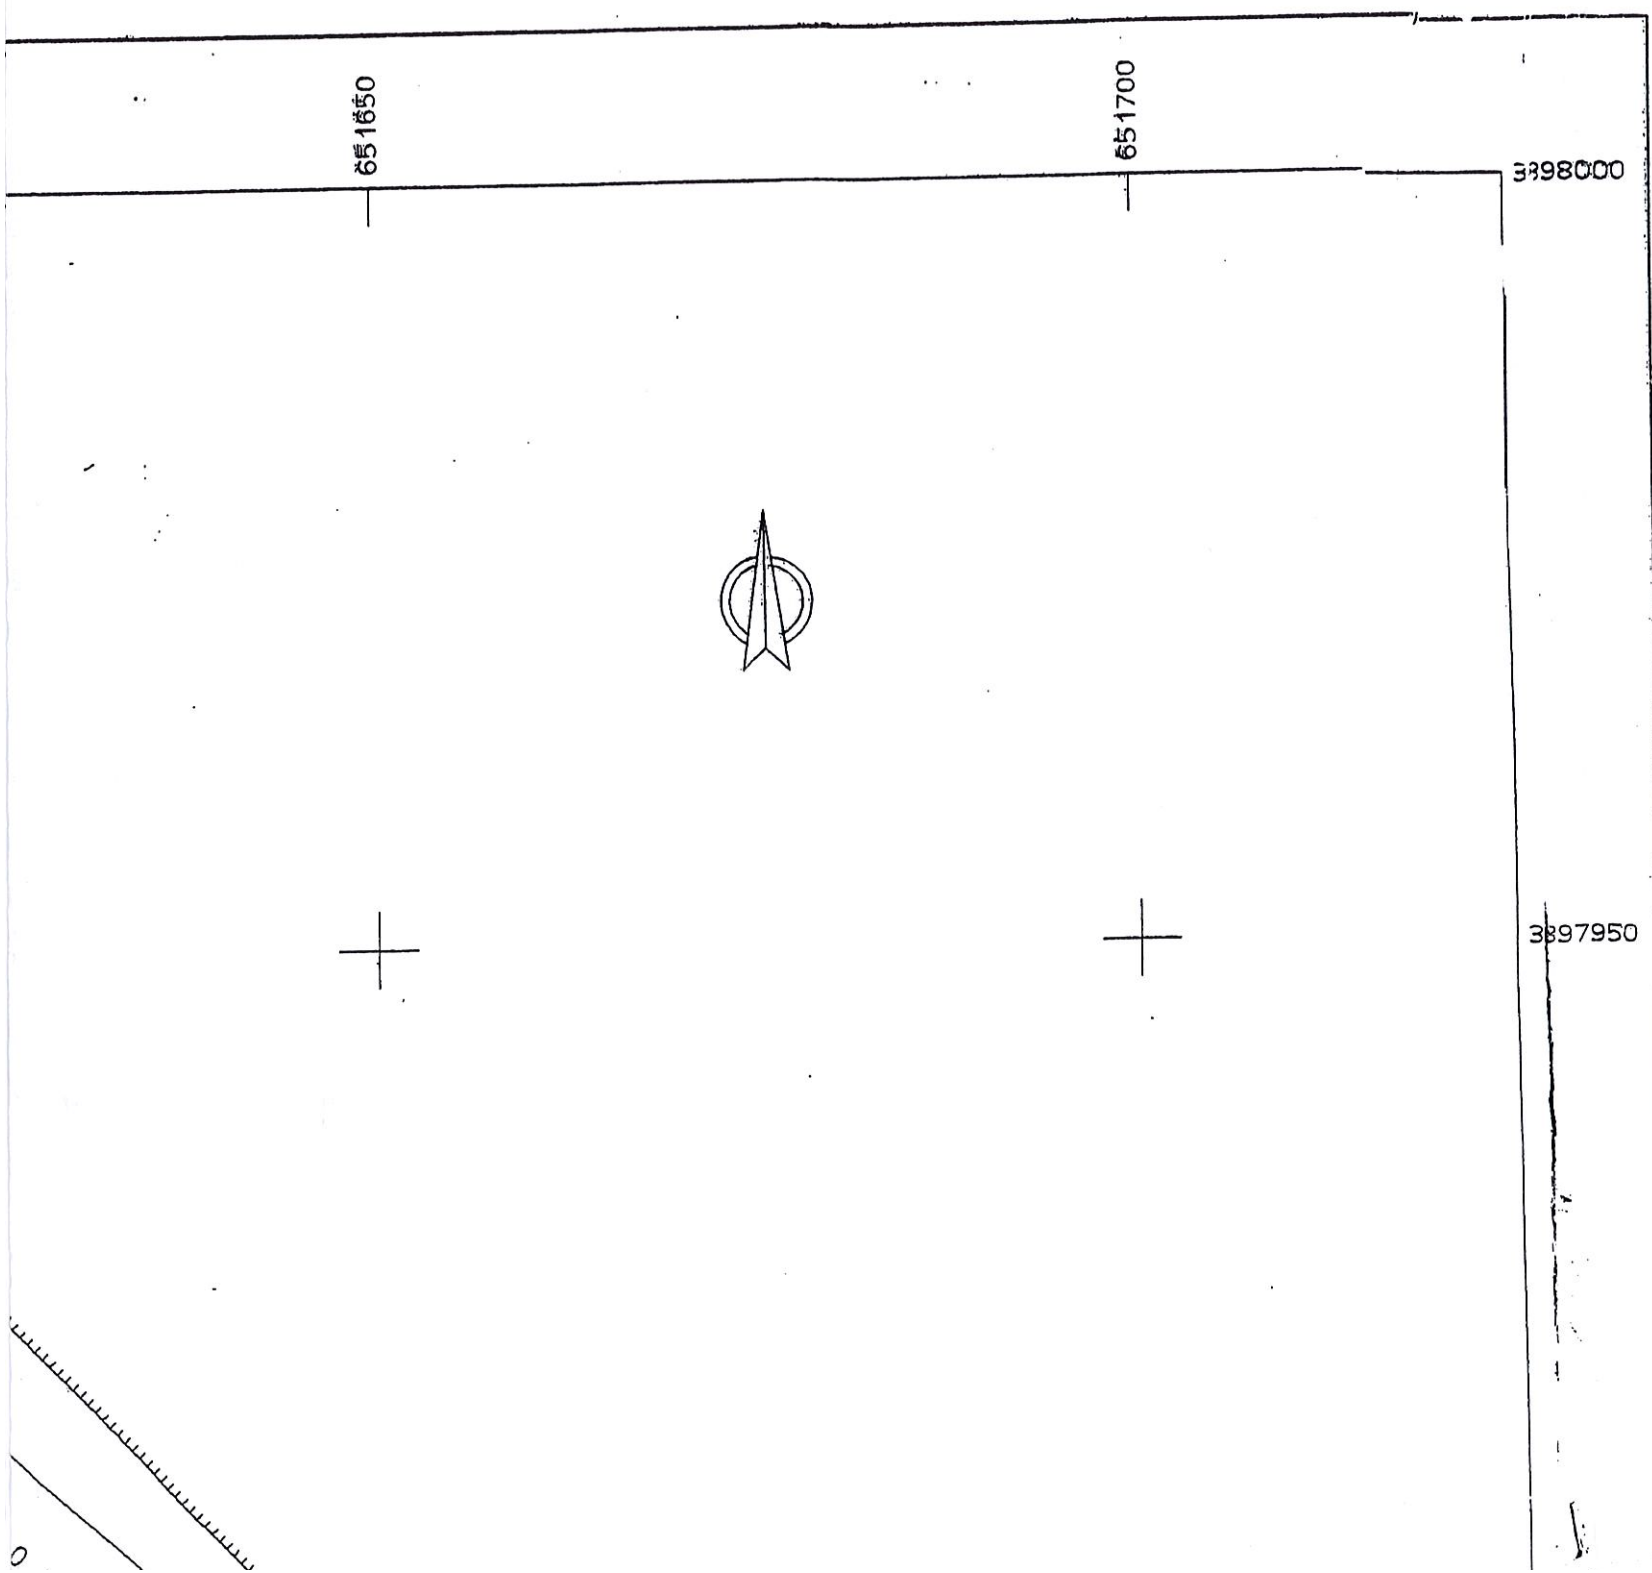

ΣΥΝΤΕΤΑΓΜΕΝΕΣ ΟΡΓΙΩΝ

ΣΗΜΕΙΟ	X	Y	ΣΗΜΕΙΟ	X	Y	ΣΗΜΕΙΟ	X	Y
1	651542.328	3897967.584	2	651554.928	3897953.389	3	651593.626	3897913.443
4	651625.201	3897885.131	5	651664.298	3897855.330	6	651672.938	3897847.296
7	651662.989	3897835.473	8	651647.161	3897816.658	9	651634.551	3897799.114
10	651605.004	3897770.610	11	651580.512	3897744.248	12	651560.659	3897742.324
13	651549.533	3897699.563	14	651537.138	3897676.729	15	651528.277	3897659.968
16	651515.650	3897639.851	17	651493.822	3897650.056	18	651479.490	3897654.260
19	651457.055	3897664.718	20	651433.100	3897666.076	21	651402.241	3897667.983
22	651394.392	3897689.897	23	651383.092	3897714.238	24	651359.855	3897746.164
25	651340.089	3897763.771	26	651355.332	3897794.573	27	651368.109	3897822.269
28	651379.522	3897849.167	29	651390.382	3897874.338	30	651402.073	3897892.696
31	651415.790	3897881.524	32	651431.834	3897869.255	33	651445.377	3897887.020
34	651464.066	3897907.322	35	651475.843	3897925.176	36	651487.000	3897926.254
37	651508.248	3897944.613	38	651524.613	3897955.646	39	651525.737	3897963.142

1Δ: 1 ΣΗΜΕΙΑ: 39 ΕΜΒΑΔΟ: 59668.03 μ² 59.147.75 m

39	1	2	3	4	5	6	7	8	9	10	11
12	13	14	15	16	17	18	19	20	21	22	23
24	25	26	27	28	29	30	31	32	33	34	35
36	37	38									

1Δ: 1 ΜΗΚΗ ΠΛΕΥΡΩΝ

ΠΛΕΥΡΑ	ΜΗΚΟΣ	ΠΛΕΥΡΑ	ΜΗΚΟΣ	ΠΛΕΥΡΑ	ΜΗΚΟΣ
39 - 1	: 7.95	1 - 2	: 18.98	2 - 3	: 55.62
3 - 4	: 42.41	4 - 5	: 46.49	5 - 6	: 14.43
6 - 7	: 15.45	7 - 8	: 24.58	8 - 9	: 23.49
9 - 10	: 38.95	10 - 11	: 38.24	11 - 12	: 35.08
12 - 13	: 16.93	13 - 14	: 25.97	14 - 15	: 18.97
15 - 16	: 23.75	16 - 17	: 24.10	17 - 18	: 15.22
18 - 19	: 24.48	19 - 20	: 24.03	20 - 21	: 30.89
21 - 22	: 23.28	22 - 23	: 26.84	23 - 24	: 39.49
24 - 25	: 26.47	25 - 26	: 34.37	26 - 27	: 30.50
27 - 28	: 29.22	28 - 29	: 27.41	29 - 30	: 21.77
30 - 31	: 17.69	31 - 32	: 20.20	32 - 33	: 22.34
33 - 34	: 27.59	34 - 35	: 21.69	35 - 36	: 13.71
36 - 37	: 23.84	37 - 38	: 19.74	38 - 39	: 13.41

Υ Π Ο Μ Ν Η Μ Α

- Οριο Ιδιοκτησίας
- Ξερολιθιά
- πππππ φρύδι πρανούς
- ↑ Στύλος ΔΕΗ
- ⊗ Δένδρο
- ⊙ Στάση
- x-x- Συρματοπλέγμα
- Πόδι πρανούς
- ⌈ Στύλος φωτισμού