




ΦΥΛΛΟ ΧΑΡΤΗ Γ.Υ.Σ. 6316/1 & 6315/2 ΚΛΙΜΑΚΑ 1:5.000
 ΟΡΘΟΦΩΤΟΧΑΡΤΗΣ 396-248 ΚΛΙΜΑΚΑ 1:5.000

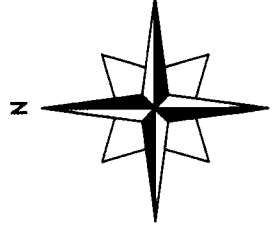

Ο ΔΟΙΠΟΡΙΚΟ ΚΛΙΜΑΚΑ 1:50.000
 ΦΥΛΛΟ ΧΑΡΤΟΥ 188 ΛΙΒΑΔΕΙΑ

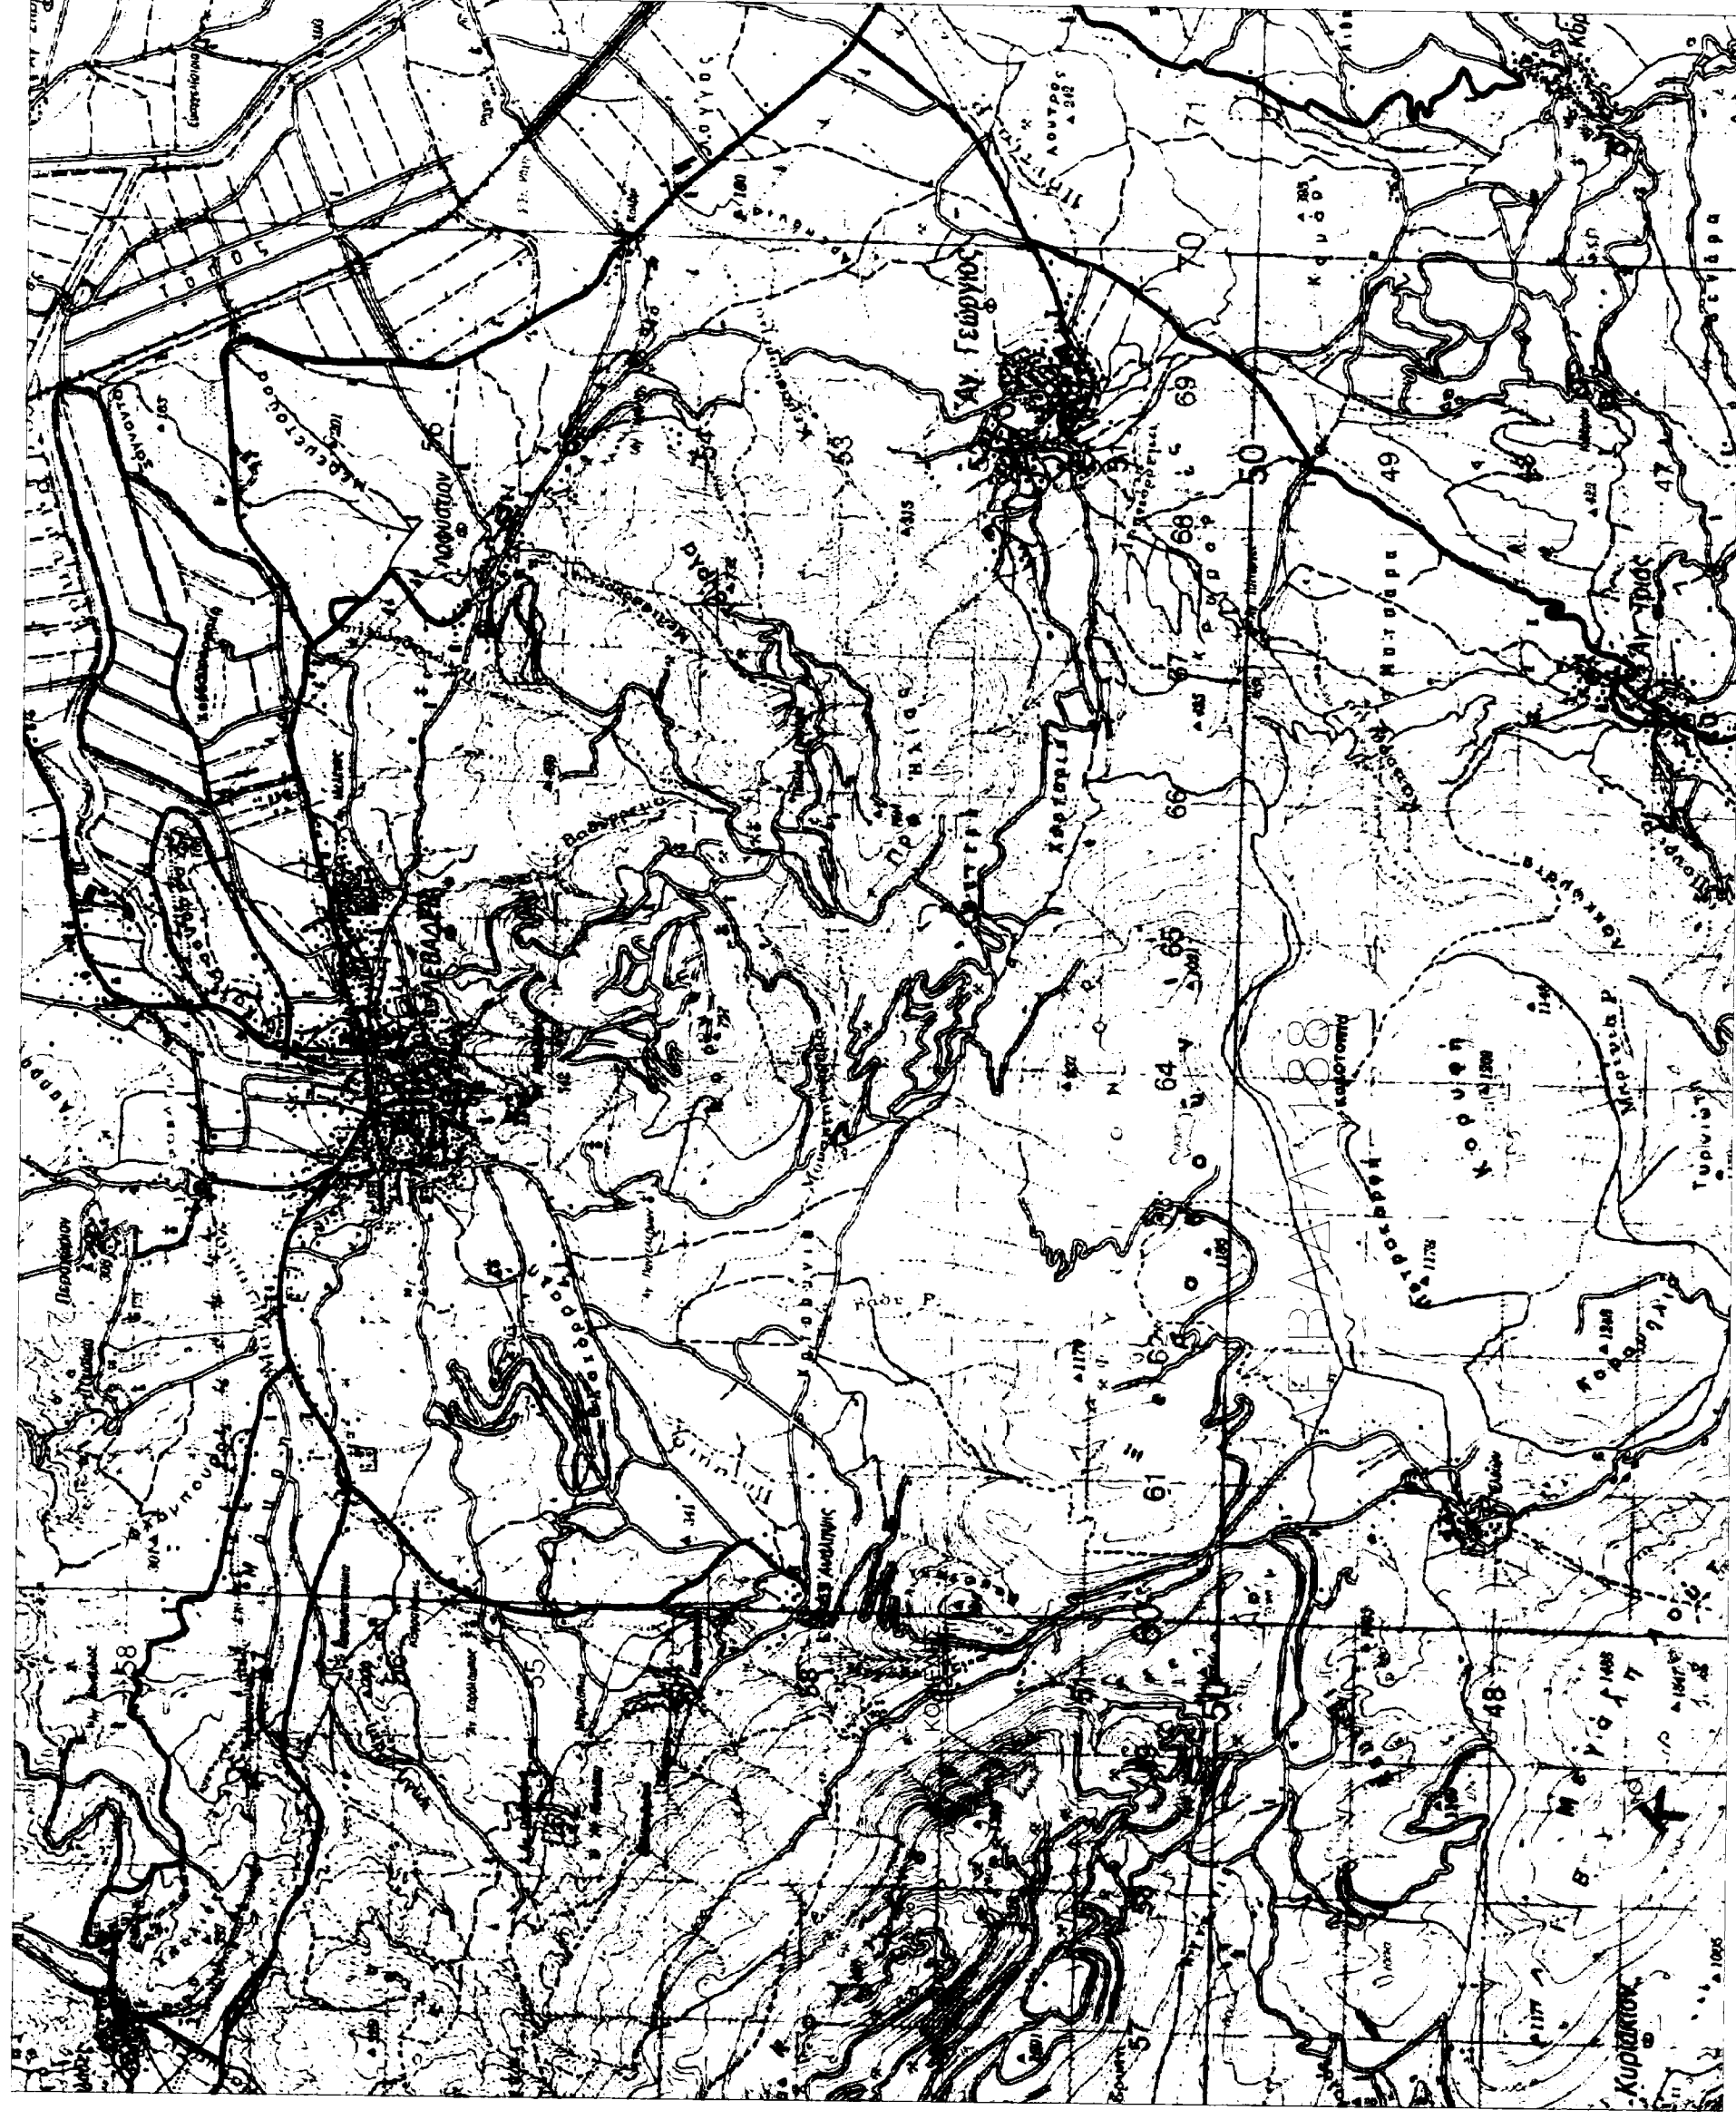

| ΕΜΒΑΔΟΝ ΠΟΛΥΓΩΝΟΥ E= 25114.84 Τ.μ. | | | |
|------------------------------------|-----------|------------|---------|
| Κορυφές | X | Y | Πλευρές |
| A | 396610.56 | 4250132.94 | 223.25 |
| B | 396773.49 | 4249980.32 | 92.32 |
| Γ | 396710.17 | 4249913.13 | 227.75 |
| Δ | 396519.20 | 4250037.21 | 132.33 |

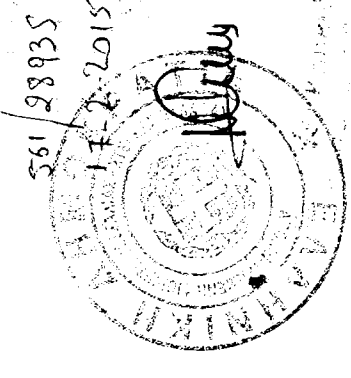

ΠΑΡΑΤΗΡΗΣΕΙΣ

- α) Τα όρια υπέδειξε ο Κων/νος Μαυρουδής.
- β) Το εμβαδόν υπολογίσθηκε με συντεταγμένες.
 $2E = \sum_{i=1}^n X_i^*(Y_{i+1} - Y_{i-1})$
- γ) Σύστημα συντεταγμένων ΕΓΣΑ '87.



ΤΟΠΟΓΡΑΦΙΚΟ ΔΙΑΓΡΑΜΜΑ

ΦΟΡΕΑΣ ΕΚΤΕΛΕΣΗΣ ΕΡΓΟΥ:

ΑΙΟΛΙΚΟ ΠΑΡΚΟ ΚΟΛΙΔΕΣ - Κ. ΜΑΥΡΟΥΔΗΣ ΚΑΙ ΣΙΑ Ε.Ε.
 ΚΥΝΟΥΡΙΑΣ 5, 165 61 ΓΛΥΦΑΔΑ ΑΤΤΙΚΗΣ
 ΤΗΛ. 210 9634098, 9604454, 6932 628 413
 ΦΑΞ 210 9604274

ΘΕΣΗ: "ΚΟΛΙΔΕΣ" Δ.ΚΟΙΝΟΤΗΤΑΣ ΛΙΒΑΔΕΙΑΣ & Δ. ΚΟΙΝΟΤΗΤΑΣ
 ΚΥΡΙΑΚΙΟΥ ΔΗΜΟΥ ΛΕΒΑΔΕΩΝ - ΝΟΜΟΥ ΒΟΙΩΤΙΑΣ

ΤΟΠΟΓΡΑΦΙΚΟ ΔΙΑΓΡΑΜΜΑ
 ΓΙΑ ΠΡΑΞΗ ΧΑΡΑΚΤΗΡΙΣΜΟΥ
 ΤΟΥ ΠΕΡΙΓΡΑΜΜΑΤΟΣ ΣΤΗ ΘΕΣΗ ΚΟΛΙΔΕΣ

ΤΚΟ

ΚΛΙΜΑΚΑ 1:5.000

ΝΟΕΜΒΡΙΟΣ 2014

ΥΠΟΓΡΑΦΗ

ΣΦΡΑΓΙΔΑ

ΑΒΟΡΙΤΗΣ ΜΙΧΑΗΛ ΔΗΜΟΣ
 ΔΙΠΛΟΜΗ ΠΟΛΙΤΙΚΟΣ ΜΗΧΑΝΙΚΟΣ
 ΑΡΧΙΤΕΚΤΟΝΟΣ ΠΑΝ ΜΙΧΑΗΛ ΒΕΣ ΝΙΚΗΣ
 ΜΕΝΟΣ Δ.Ε.Ε. ΑΡΧΙ ΜΗΤΡΩΟ Γ.132598
 Γ. ΠΡΟΦ. ΠΛΗΡ. Π. Τ.Κ. 646 38 0622/ΝΙΚΗ
 ΔΙΑΧ. 240 5908313. 6977245064
 ΑΔΑΠ. 123722174 - ΔΟΥ. ΣΤ. 0622/ΝΙΚΗΣ