



ΘΕΣΗ ΙΔΙΟΚΤΗΣΙΑΣ

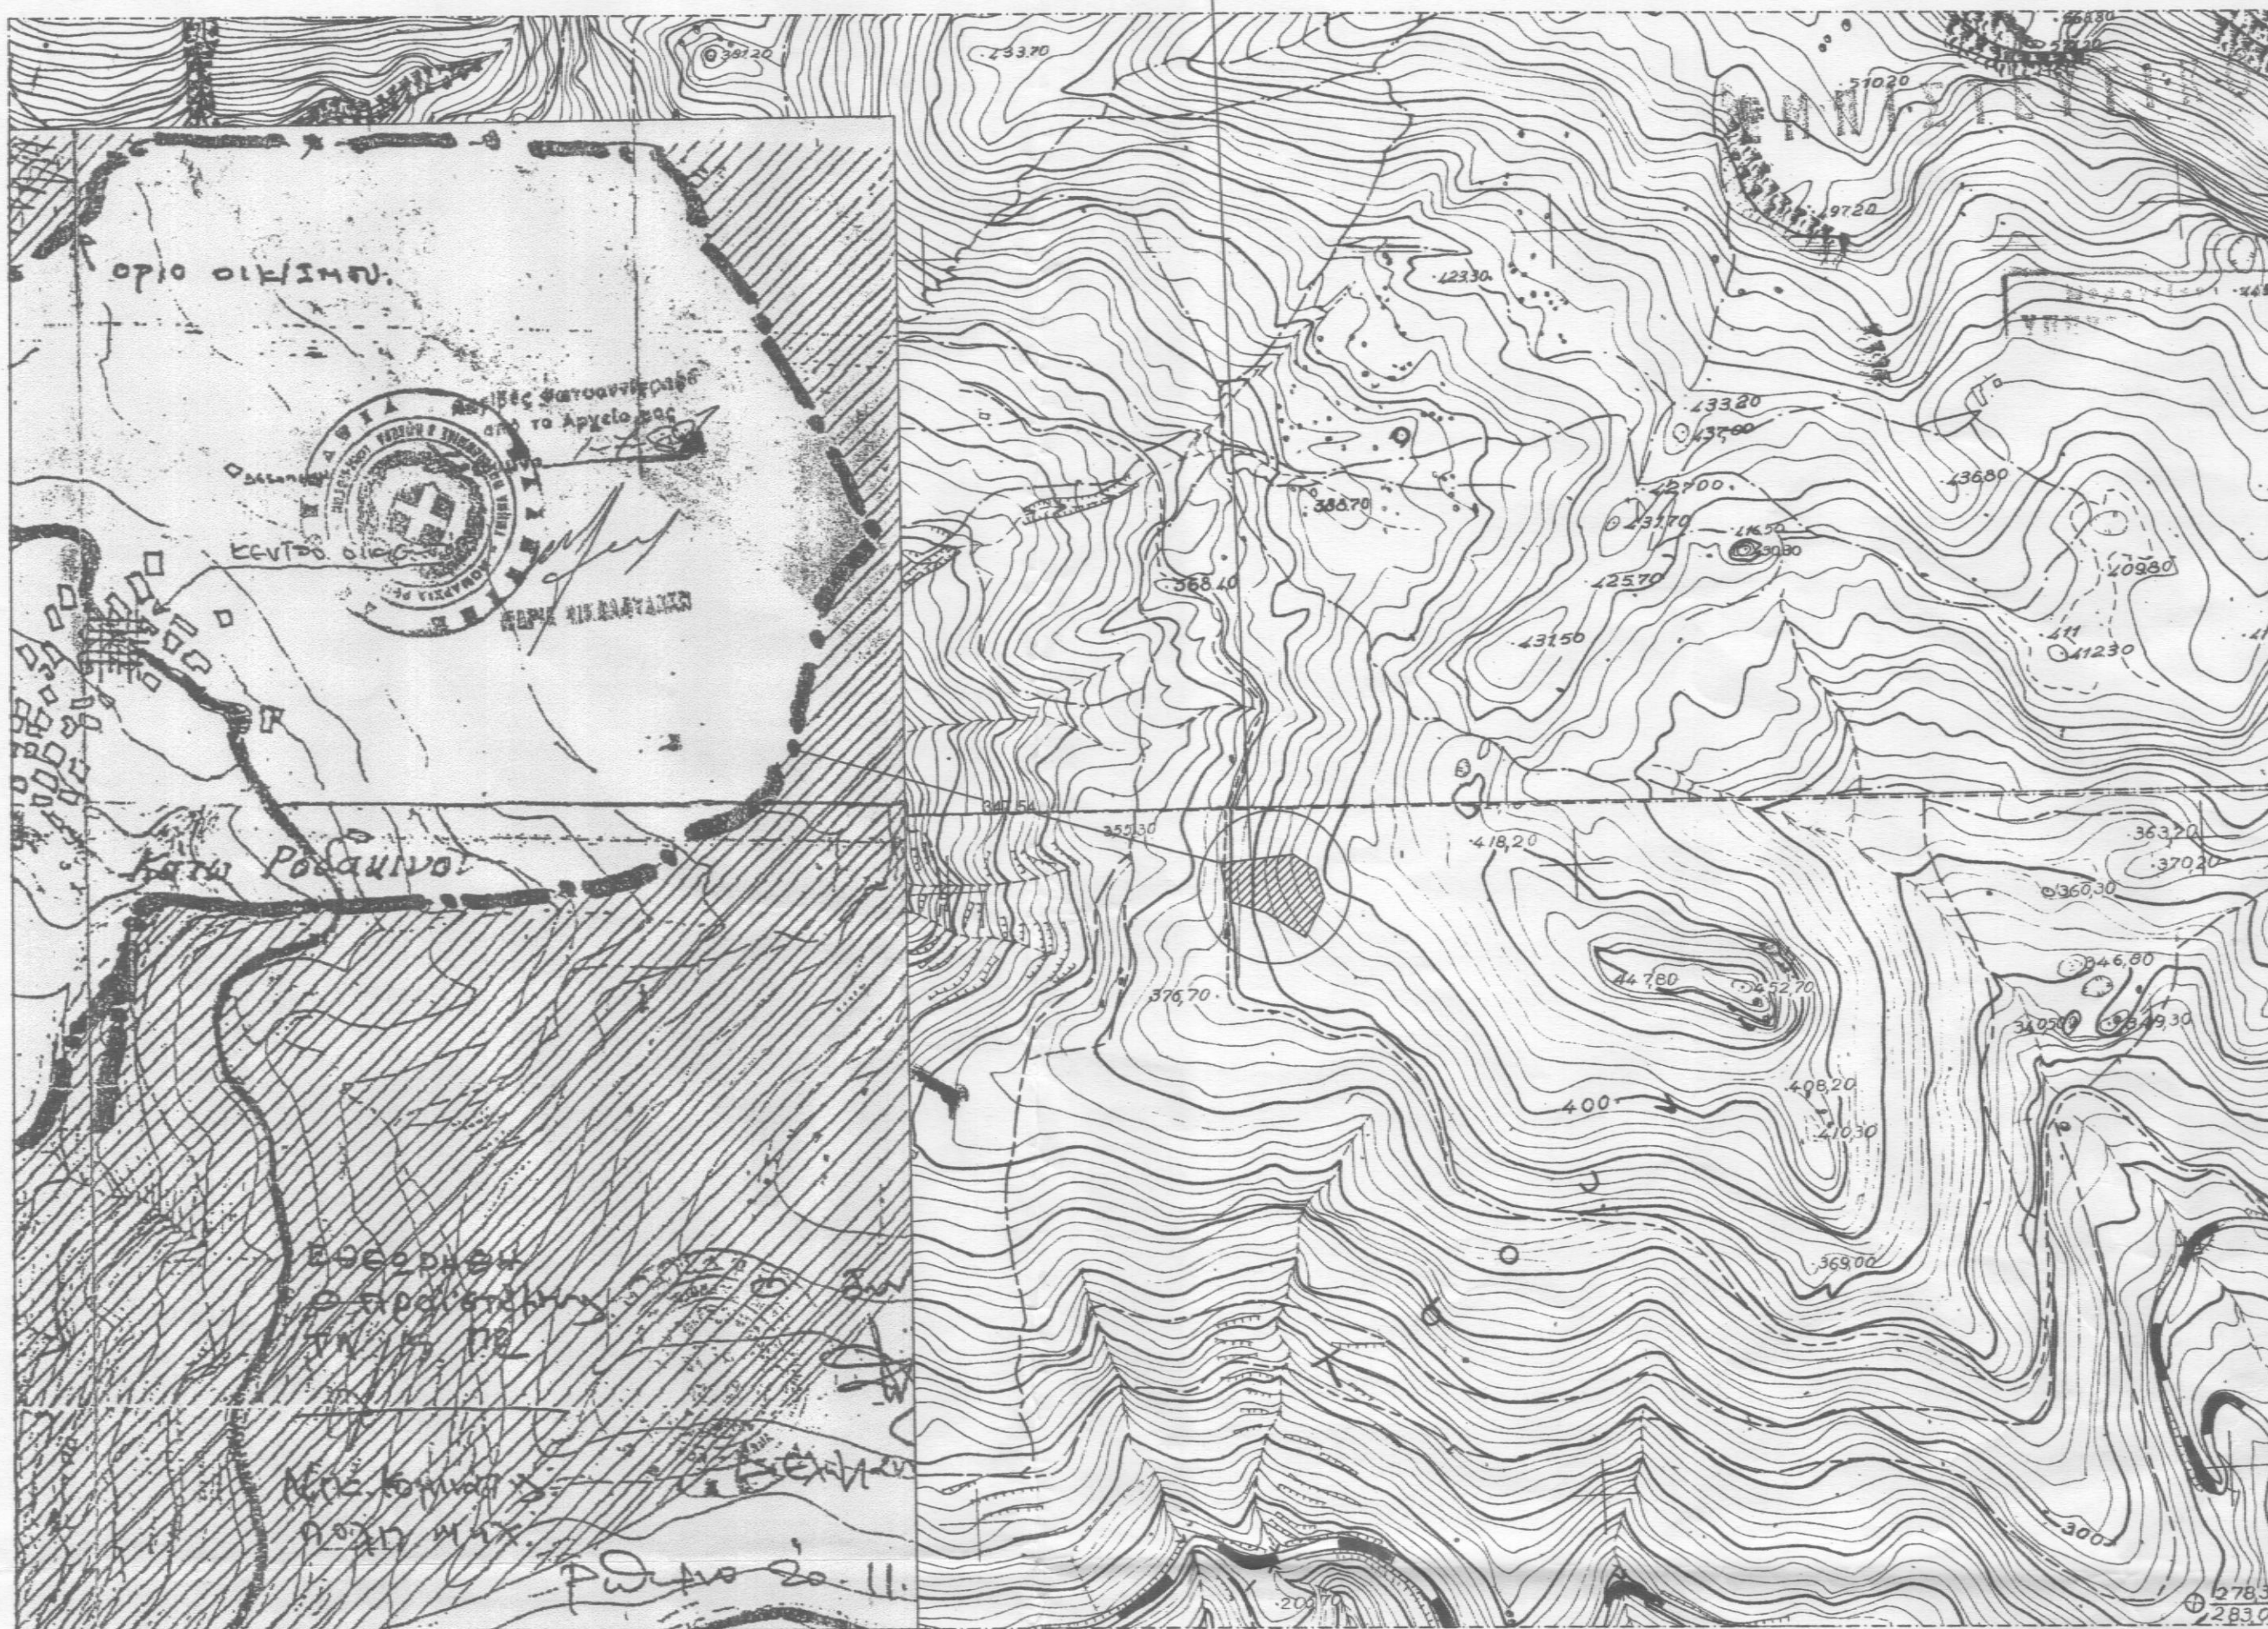

Αποσπασμα χαρτη 1/5000

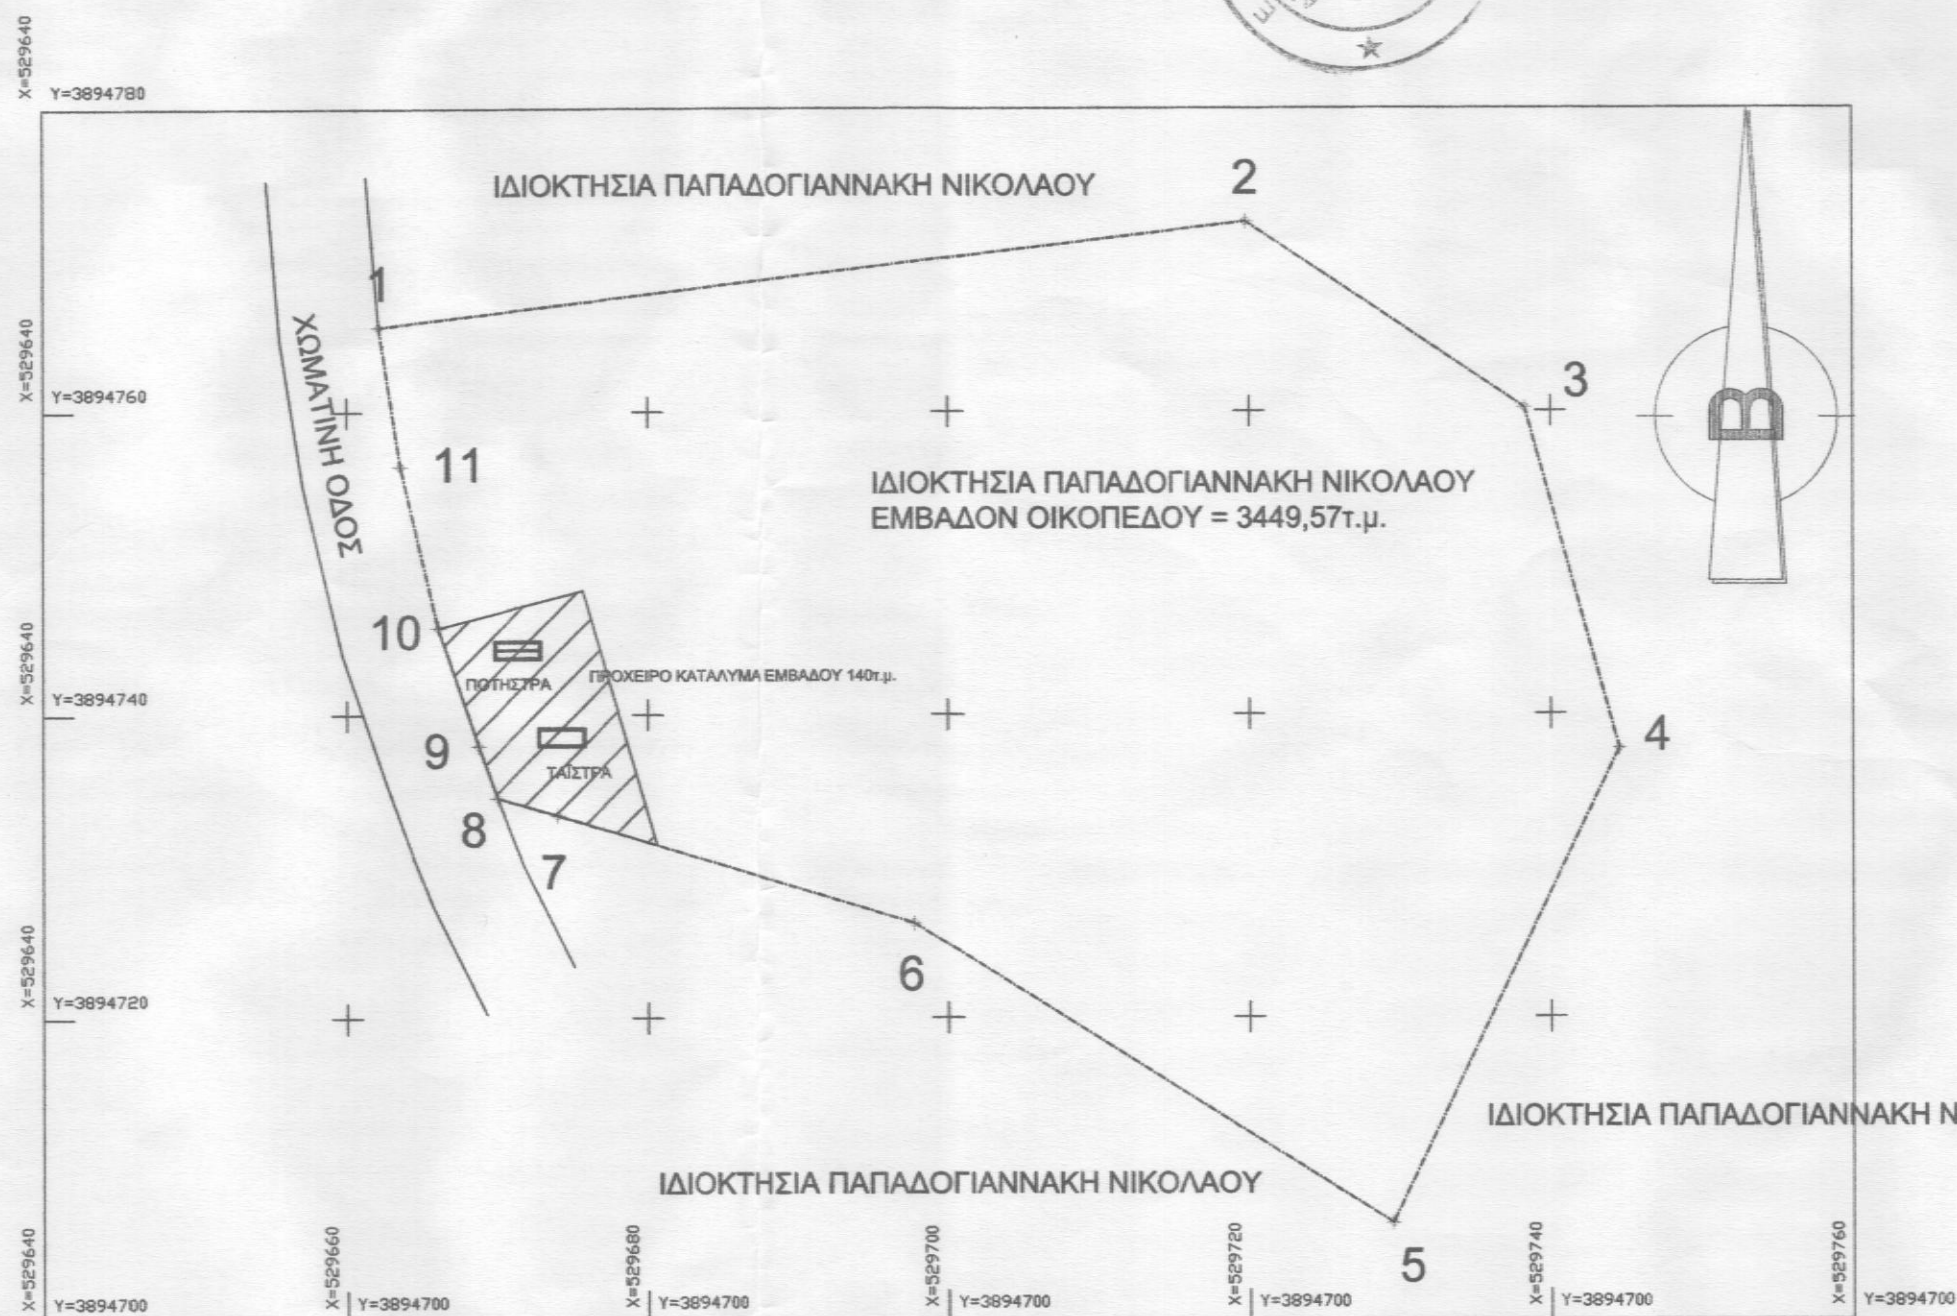

Το οικοπέδο με στοιχεία ( 1-2-3-4-5-6-7-8-9-10-11-1) είναι τμήμα μεγαλύτερης έκτασης και βρίσκεται στην θέση ΚΟΥΡΚΟΥΛΟΣ στη κτηματική περιφέρεια του Δ.Δ. Ροδακίνου, Δημοτική Ενότητα Φοίνικα, Δήμος Αγ. Βασιλείου, Π.Ε. Ρεθύμνου, έχει Ε=3449,57τ.μ. και είναι ιδιοκτησία του Παπαδογιαννάκη Νικολάου.

Η ΠΑΡΑΠΑΝΩ ΙΔΙΟΚΤΗΣΙΑ ΕΥΡΙΣΚΕΤΑΙ  
 - ΕΚΤΟΣ ΟΡΙΩΝ ΟΙΚΙΣΜΟΥ - ΠΙΟΛΕΩΣ  
 - ΕΚΤΟΣ ΣΧ.Ο.Α.Π. ΚΑΙ Ζ.Ο.Ε  
 - ΕΚΤΟΣ ΑΡΧΑΙΟΛΟΓΙΚΗΣ ΠΕΡΙΟΧΗΣ  
 - ΕΝΤΟΣ ΖΩΝΗΣ NATURA

ΑΠΟΣΤΑΣΗ ΑΠΟ ΤΑ ΠΛΗΣΙΕΣΤΕΡΟΥΣ ΟΙΚΙΣΜΟΥΣ  
 Α) ΣΕΛΛΙΑ > 4000,00 μετρων  
 Β) ΡΟΔΑΚΙΝΟ > 300,00 μετρων  
 ΟΠΩΣ ΦΑΙΝΕΤΑΙ ΚΑΙ ΣΤΟΝ ΣΥΝΗΜΜΕΝΟ ΧΑΡΤΗ 1:5000

ΤΑ ΟΡΙΑ ΤΟΥ ΟΙΚΟΠΕΔΟΥ ΕΔΕΙΧΘΗΣΑΝ ΕΠΙ ΤΟΠΟΥ ΑΠΟ ΤΟΝ ΙΔΙΟΚΤΗΤΗ ΜΕ ΑΠΟΚΛΕΙΣΤΙΚΗ ΔΙΚΗ ΤΟΥ ΕΥΘΥΝΗ ΤΟ ΠΑΡΟΝ ΣΥΝΤΑΧΘΗΚΕ ΣΥΜΦΩΝΑ ΜΕ ΤΟ Ν.651/77.

Πίνακας συντεταγμένων ΕΓΣΑ '87 και υπολογισμός εμβαδού (μέθοδος Gauss)

α/α		X <sub>n</sub>	Y <sub>n</sub>	X <sub>n+1</sub> +X <sub>n</sub>	Y <sub>n+1</sub> -Y <sub>n</sub>	(X <sub>n+1</sub> +X <sub>n</sub> )(Y <sub>n+1</sub> -Y <sub>n</sub> )	Μήκη πλευρών
1	1	529662,13	3894765,62	1.059.381,908	6,906	7.316.515,207	1 - 2 58,060
2	2	529719,78	3894772,526	1.059.458,078	-12,306	-13.038.114,887	2 - 3 22,238
3	3	529738,3	3894760,22	1.059.482,840	-22,490	-23.827.769,072	3 - 4 23,340
4	4	529744,54	3894737,73	1.059.474,050	-31,340	-33.203.916,727	4 - 5 34,758
5	5	529729,51	3894706,39	1.059.427,310	19,850	21.029.632,104	5 - 6 37,411
6	6	529697,8	3894726,24	1.059.371,790	7,150	7.574.508,298	6 - 7 24,860
7	7	529673,99	3894733,39	1.059.343,985	1,150	1.218.245,582	7 - 8 4,157
8	8	529669,99	3894734,54	1.059.338,745	3,420	3.622.938,507	8 - 9 3,639
9	9	529668,75	3894737,96	1.059.334,820	7,800	8.262.811,596	9 - 10 8,248
10	10	529666,07	3894745,76	1.059.329,630	10,670	11.303.047,153	10 - 11 10,961
11	11	529663,56	3894756,43	1.059.325,690	9,190	9.735.203,091	11 - 1 9,301
						S=Σ(X <sub>n+1</sub> +X <sub>n</sub> )(Y <sub>n+1</sub> -Y <sub>n</sub> )=	6.899,148
						Εμβαδό E1 = S/2	3.449,574



ΧΑΡΙΚΛΕΙΑ ΚΑΡΠΙΟΛΑΚΗ  
 ΔΡ. ΔΑΣΟΛΟΓΟΣ

Ο ΕΝΕΡΓΗΣΑΣ ΤΗΝ ΑΥΤΩΣΙΑ  
 ΝΙΚΟΛΑΟΣ ΒΟΛΤΥΡΑΚΗΣ ΔΑΣΟΛΟΓΟΣ  
 ΕΛΕΥΘΕΡΙΑ ΚΕΧΑΠΑΔΑΚΗ ΔΑΣΟΛΟΓΟΣ

ΕΡΓΟΔΟΤΗΣ : ΠΑΠΑΔΟΓΙΑΝΝΑΚΗΣ ΝΙΚΟΛΑΟΣ

ΕΡΓΟ :

ΤΟΠΟΘΕΣΙΑ : ΘΕΣΗ "ΚΟΥΡΚΟΥΛΟΣ" ΕΚΤΟΣ ΟΡΙΩΝ ΟΙΚΙΣΜΟΥ ΡΟΔΑΚΙΝΟΥ ΔΗΜΟΤΙΚΗ ΕΝΟΤΗΤΑ ΦΟΙΝΙΚΑ ΔΗΜΟΥ ΑΓΙΟΥ ΒΑΣΙΛΕΙΟΥ Π.Ε. ΡΕΘΥΜΝΟΥ

ΜΕΛΕΤΗΤΗΣ : ΠΟΛΑΚΗΣ ΜΑΡΚΟΣ πολ. μηχ.

ΘΕΜΑ ΣΧΕΔΙΟΥ : ΤΟΠΟΓΡΑΦΙΚΟ ΔΙΑΓΡΑΜΜΑ ΑΡΙΘΜΟΣ ΣΧΕΔΙΟΥ :

ΚΛΙΜΑΚΑ : 1:500 ΗΜΕΡΟΜΗΝΙΑ : ΣΕΠΤΕΜΒΡΗΣ 2014

ΥΠΟΓΡΑΦΗ - ΣΦΡΑΓΙΔΑ :

**ΜΑΡΚΟΣ Χ. ΠΟΛΑΚΗΣ**  
 ΔΙΠΛΩΜ. ΠΟΛΙΤΙΚΟΣ ΜΗΧΑΝΙΚΟΣ  
 ΜΕΛΟΣ Τ.Ε.Ε. ΑΡΙΘΜ. ΜΗΤΡΟΥΧΟΥ: 105291  
 ΨΥΧΟΥΝΤΣΙ 25 ΡΕΘΥΜΝΟ Τ.Κ. 74100  
 ΤΗΛ. 28310 52330  
 Α.Φ.Μ. 073456296 ΔΟΥ ΡΕΘΥΜΝΟΥ