

ΥΠΟΜΝΗΜΑ

-Περιγραφή ιδιοκτησίας :
Η υπό τα στοιχεία 1-2-3-3α-4-5-6-7-1 ιδιοκτησία Δακανάλη Ιωάννη βρίσκεται στη θέση "Βρουλιάς" εκτός ορίων οικισμού Ανωγείων Δήμου Ανωγείων, Περιφερειακής Ενότητας Ρεθύμνου.
-Εμβαδόν ιδιοκτησίας : 2762.49 μ²
-Απόσταση από τα όρια του εκχεθίου πόλης Ανωγείων 1225.00μ
-Τα όρια εβεχόθησαν από τον ιδιοκτήτη.
-Χάρτης Γ.Υ.Σ. 9516_8
-Η ιδιοκτησία βρίσκεται εκτός Ζώνης Natura

ΟΡΟΙ ΔΟΜΗΣΗΣ

-Τεκύουν οι όροι δόμησης του Π.Δ/τος 6.10.78 (ΦΕΚ 538 Δ της 17.10.1978)
"περί καθορισμού των όρων και περιορισμών δομώσεως των γηπέδων των κειμένων εκτός των ρυμοτομικών εκχεθίων των πόλεων και εκτός των ορίων των νομίμως υφισταμένων προ του έτους 1923 (23) οικισμών" όπως αυτά τροποποιήθηκε με το Π.Δ. 24.5.1985 (ΦΕΚ 270 Δ της 31.5.85)
-Αρτιότητα 4000μ² (κατά κανόνα)
-Πρόσχω 66 κοινόχρηστο θρόνο 25μ.


ΕΜΒΑΔΟΜΕΤΡΗΣΗ ΓΗΠΕΔΟΥ

Με τη βοήθεια των ορθογωνικών εμπετασμένων των κορυφών του

ΣΗΜΕΙΟ	X	Y	ΜΗΚΟΣ
1	579264.51	3906750.74	25.31
2	579278.53	3906773.53	30.57
3	579304.16	3906762.73	38.07
3α	579333.07	3906787.53	21.52
4	579353.31	3906794.86	18.11
5	579366.97	3906782.27	50.01
6	579387.05	3906756.80	31.55
7	579311.37	3906725.44	53.26
1	579264.51	3906750.74	53.26

$E = \frac{1}{2} \sum (x_i + x_{i+1})(y_i - y_{i+1})$

$E = 2762.49 \mu^2$

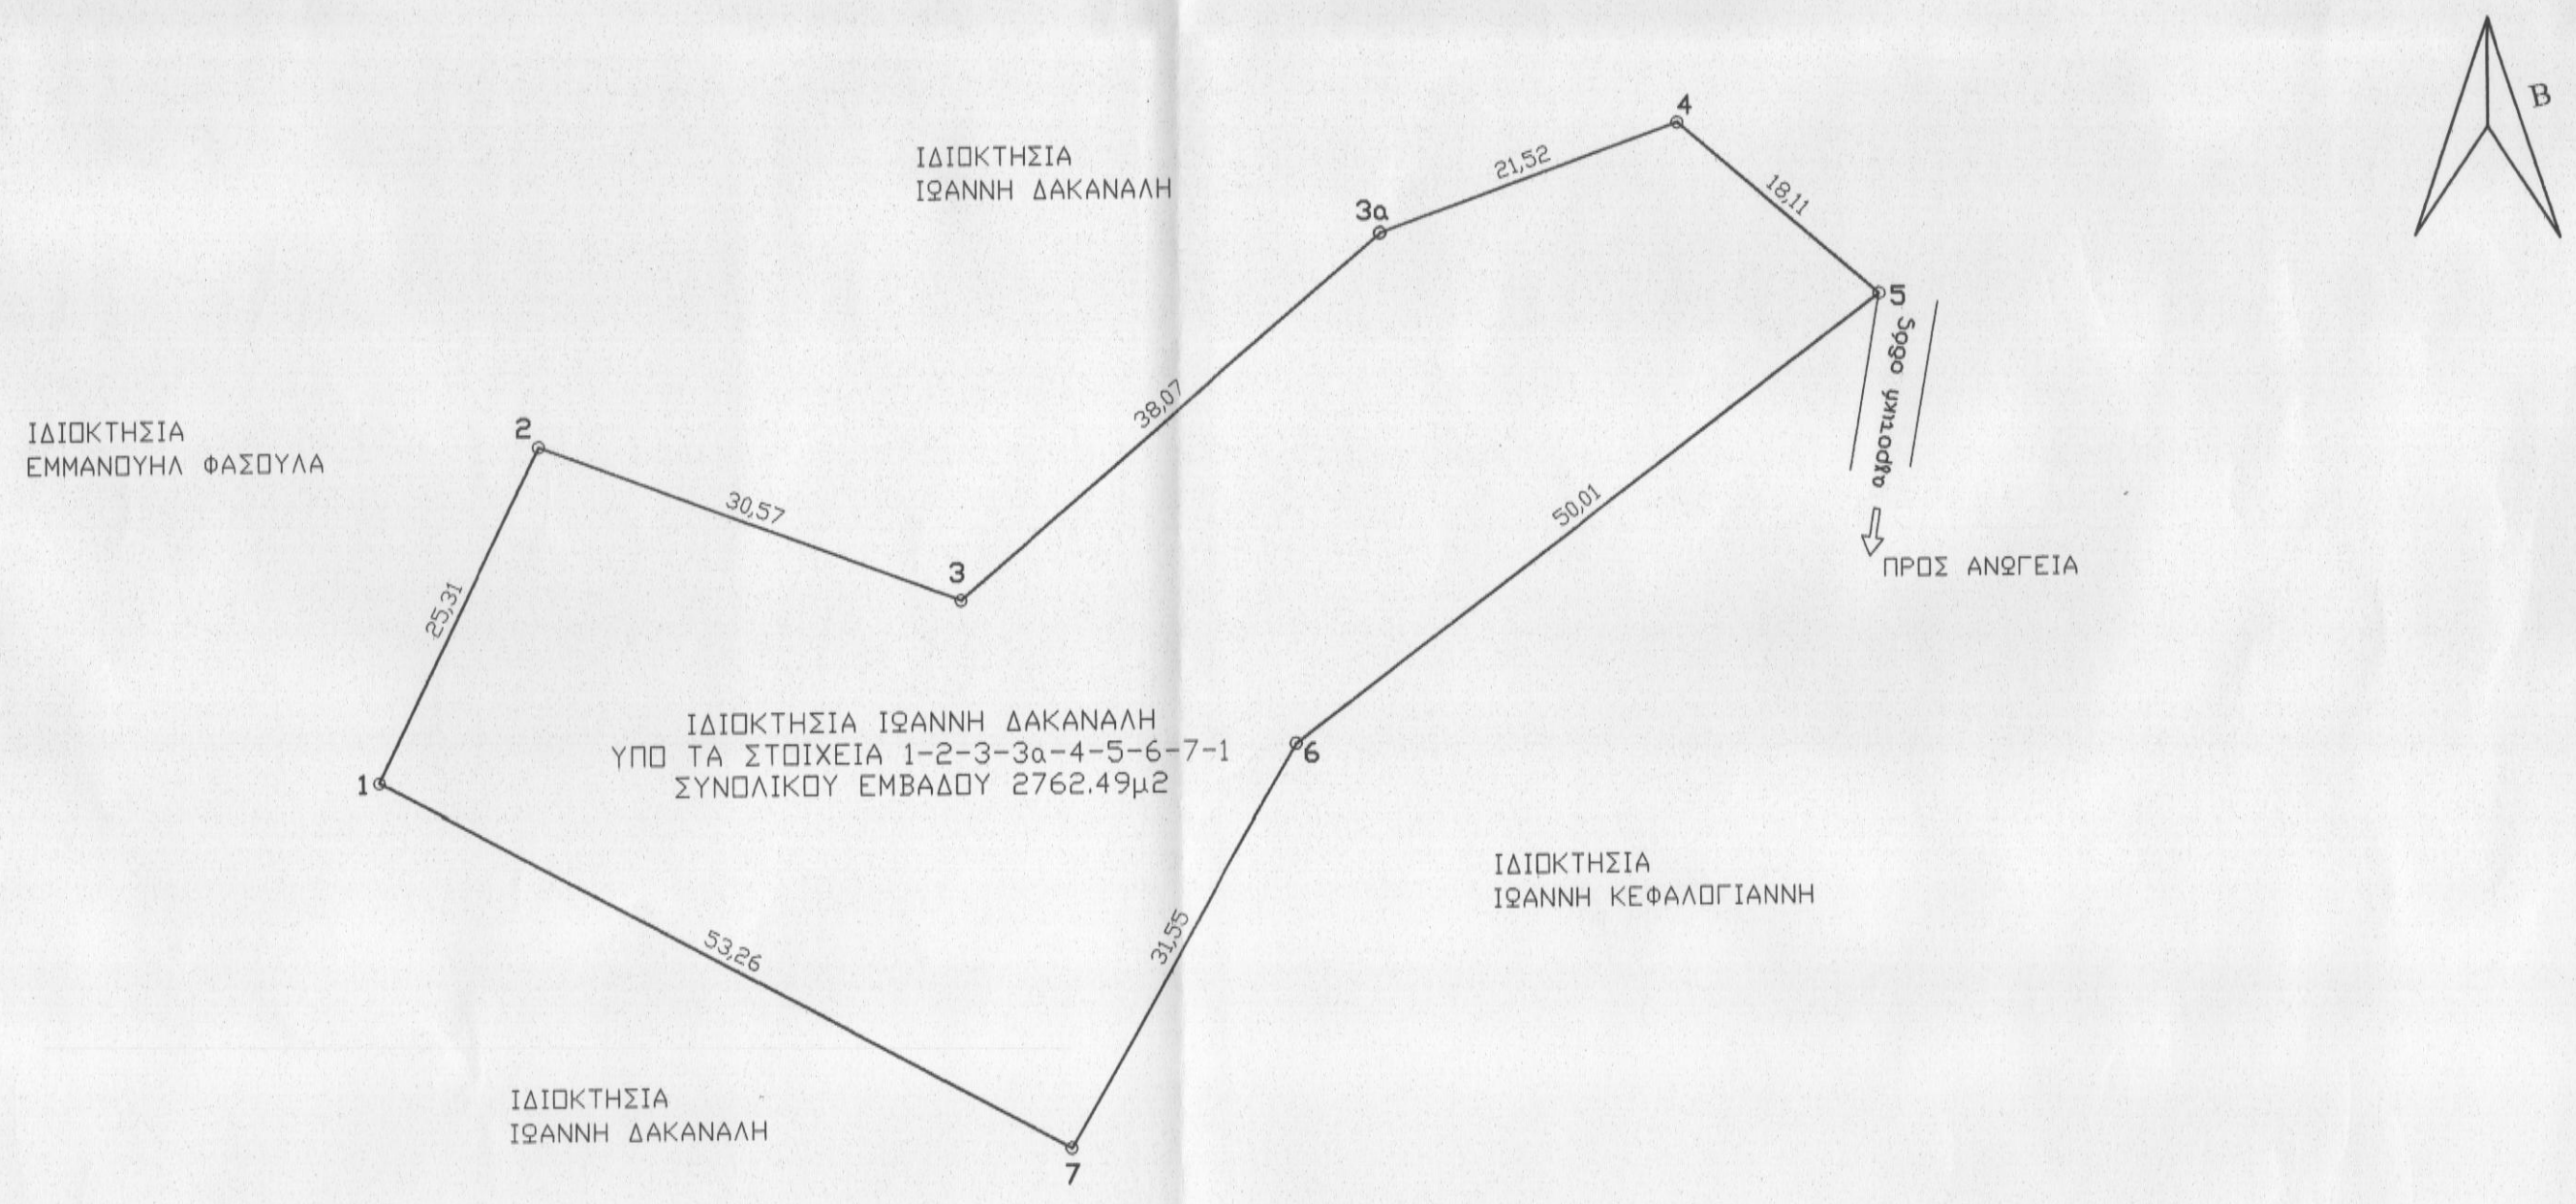

ΙΔΙΟΚΤΗΤΗΣ: ΔΑΚΑΝΑΛΗΣ ΙΩΑΝΝΗΣ
ΕΝΔΙΚΙΑΣΤΗΣ: ΣΚΟΥΛΑΣ ΓΕΩΡΓΙΟΣ ΤΟΥ ΧΑΡΑΛΑΜΠΟΥΣ

ΜΕΛΕΤΗ : ΒΟΥΡΒΑΧΑΚΗΣ ΘΕΟΔΩΡΟΣ
ΠΟΛΙΤΙΚΟΣ ΜΗΧΑΝΙΚΟΣ

ΘΕΣΗ: "ΒΡΟΥΛΙΑΣ" ΕΚΤΟΣ ΟΡΙΩΝ ΟΙΚΙΣΜΟΥ ΑΝΩΓΕΙΩΝ
ΔΗΜΟΥ ΑΝΩΓΕΙΩΝ ΠΕΡΙΦΕΡΕΙΑΚΗΣ ΕΝΟΤΗΤΑΣ ΡΕΘΥΜΝΟΥ

Ο ΕΝΕΡΓΗΣ ΤΗΝ ΑΥΤΟΥΙΑ
ΝΙΚΟΛΑΟΣ ΒΟΥΡΒΑΧΗΣ ΔΑΣΟΛΟΓΟΣ
ΕΛΕΥΘΕΡΙΑ ΚΕΧΑΓΙΑΔΑΚΗ ΔΑΣΟΛΟΓΟΣ

ΑΡ. ΣΧΕΔΙΟΥ

ΤΟΠΟΓΡΑΦΙΚΟ ΔΙΑΓΡΑΜΜΑ T-1

ΚΛΙΜΑΚΑ 1/500

ΧΡΟΝΟΣ ΜΕΛΕΤΗΣ ΑΥΓΟΥΣΤΟΣ 2012

ΣΦΡΑΓΙΔΑ
ΘΕΟΔΩΡΟΣ ΣΤ. ΒΟΥΡΒΑΧΑΚΗΣ
ΔΙΠΛ. ΠΟΛΙΤΙΚΟΣ ΜΗΧΑΝΙΚΟΣ Ε.Μ.Π.
ΑΡ. ΜΗΤΡΩΟΥ Ε.Μ.Π. 25003
ΑΜΠΕΛΟΚΗ Δ. ΡΕΘΥΜΝΗΣ 74100
ΤΗΛ.: 6972449014
Α.Φ.Μ. 113607455 ΔΟΥ ΡΕΘΥΜΝΟΥ

Προσληφθέντα στο έγγραφο μας
Ρεθύμνο 4-8-2012
Διεύθυνση Δομικών Ρεθύμνου

ΧΑΡΚΑΚΙΑ ΧΑΡΤΟΓΡΑΦΙΚΗ
ΚΑΤΑΣΤΑΣΕΩΣ ΔΑΣΟΛΟΓΟΣ