


ΧΑΡΤΗΣ Γ.Υ.Σ. 1:5000

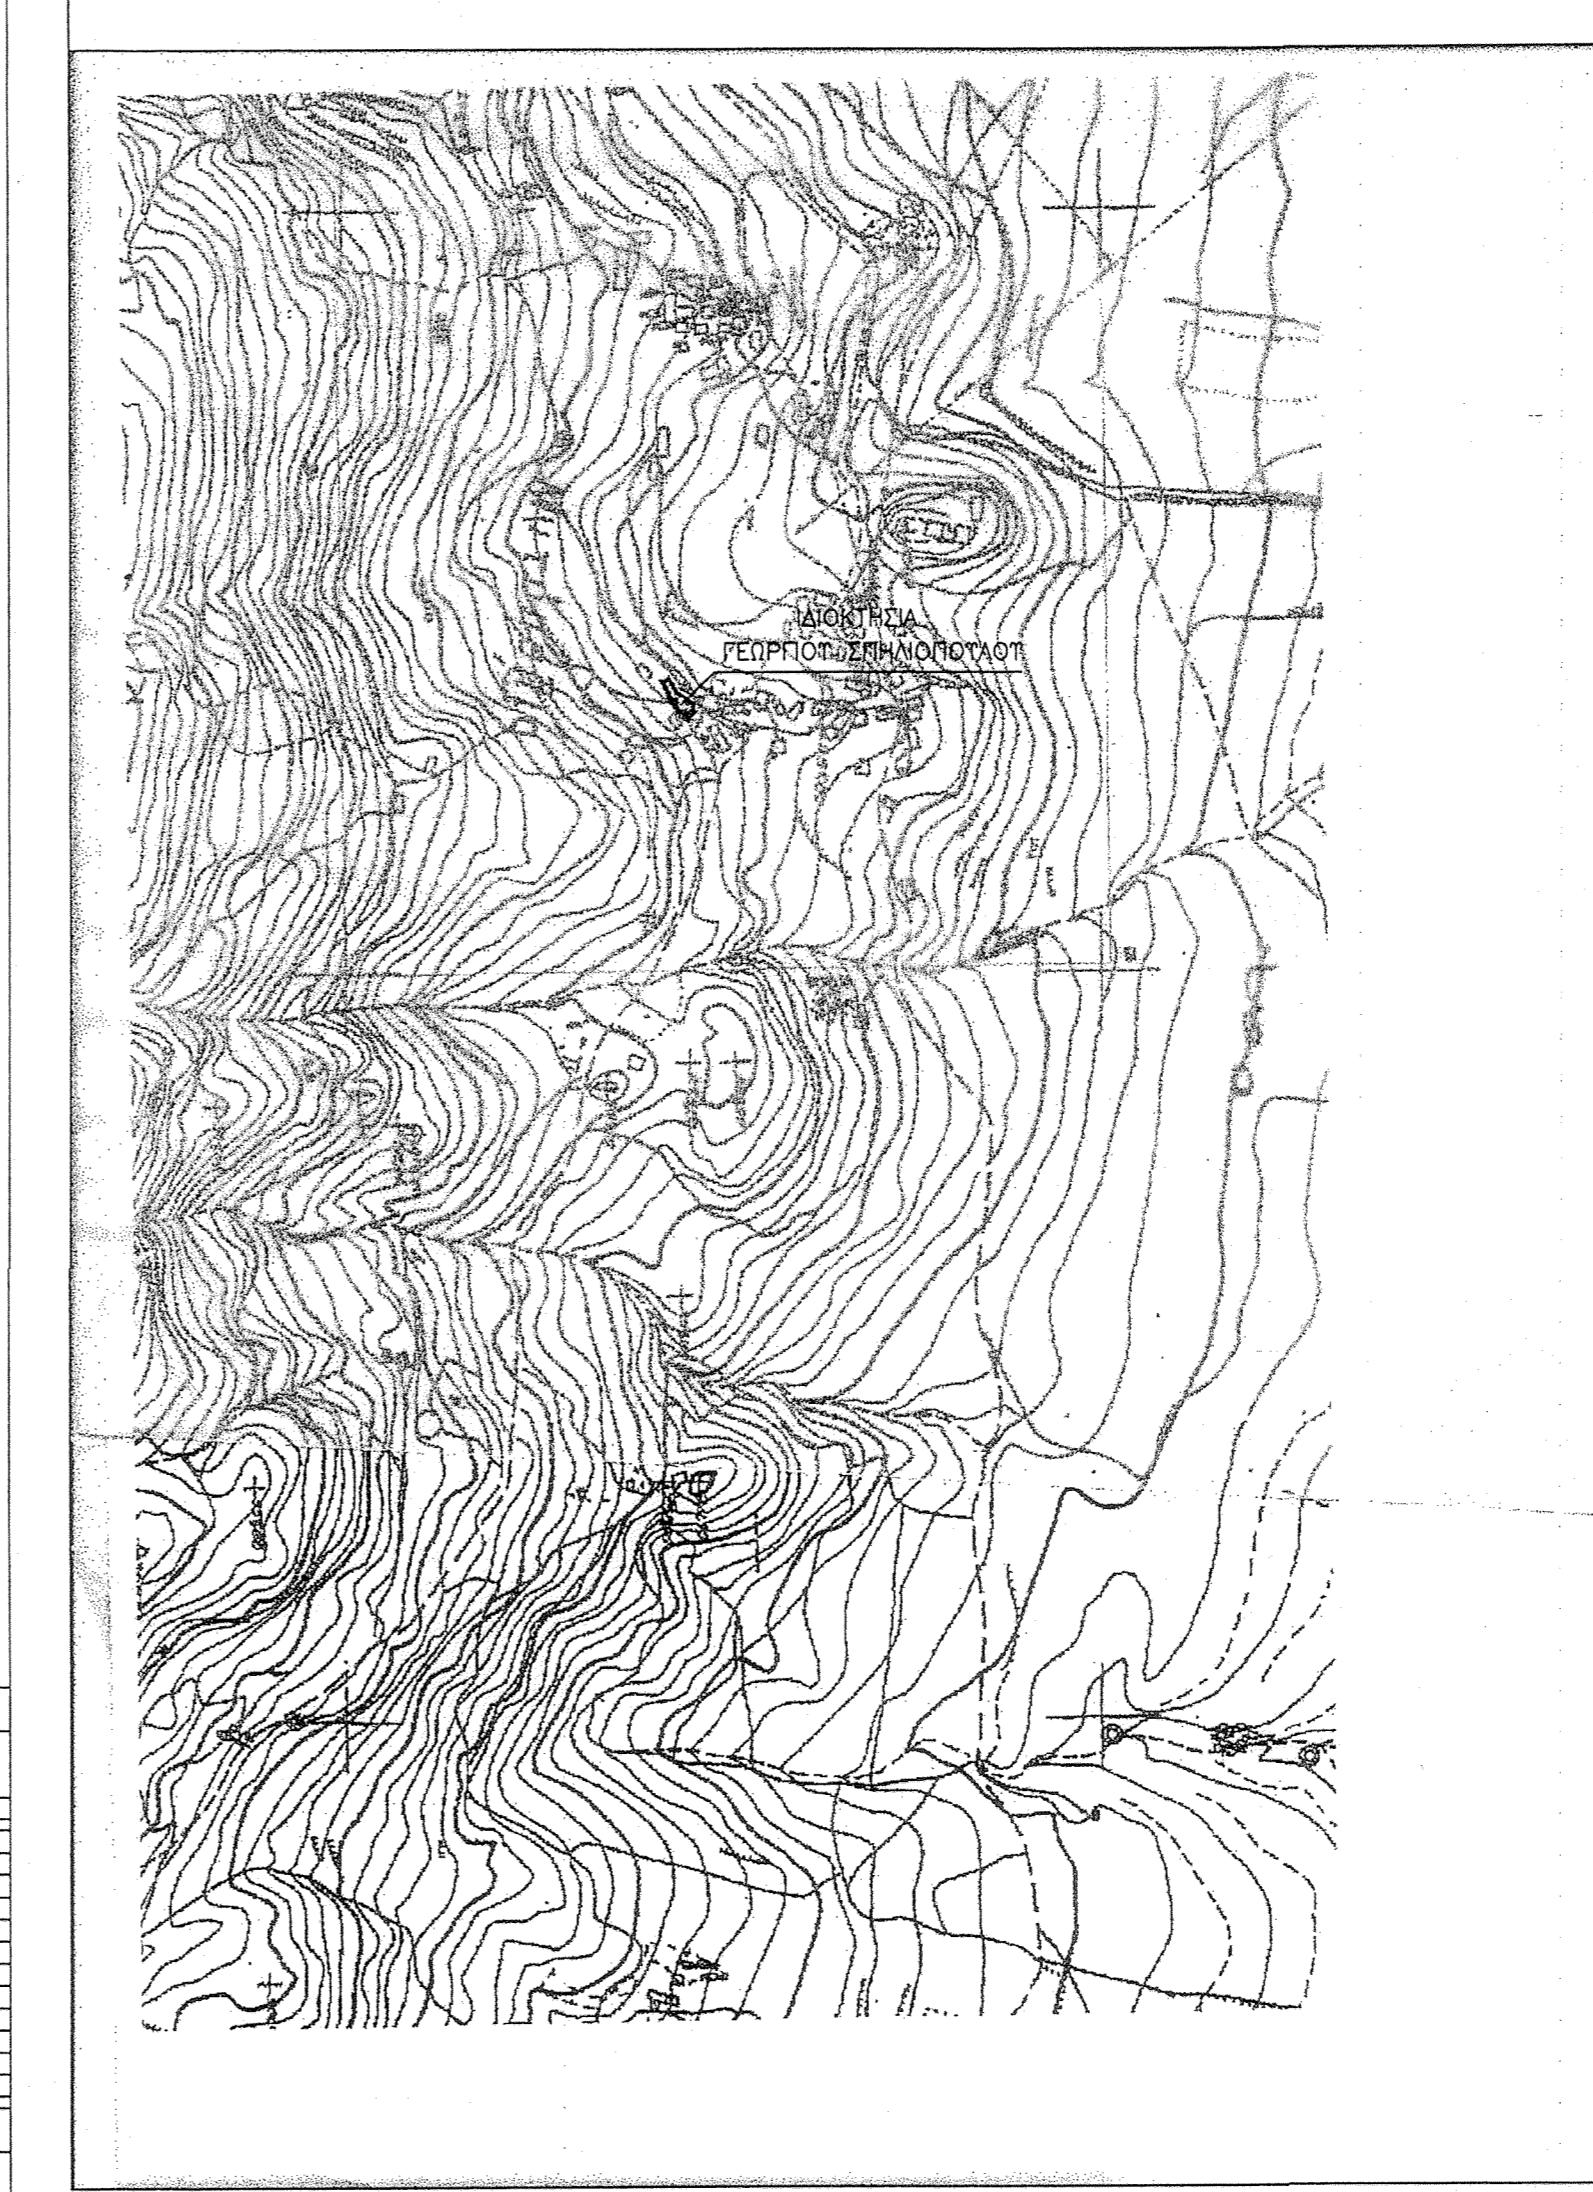

ΔΗΛΩΣΗ ΙΔΙΟΚΤΗΤΩΝ
ΟΓΕΡΓΡΑΜΜΕΝΟΣ ΙΔΙΟΚΤΗΤΗΣ, ΔΗΛΩΝΩ
ΙΑ ΤΠΟΔΕΙΧΘΗΣΑΝ ΑΠΟ ΕΜΕΝΑ ΚΑΙ ΕΙΝΑΙ
ΠΙΒΗ.

© ΙΔΙΩΤΙΚΗΣ

Ο ΙΔΙΟΚΤΗΤΗΣ

ΔΗΛΩΣΗ Ν.651 /77

Ο ΚΑΤΩΦΙ ΤΠΟΓΕΓΡΑΜΜΕΝΟΣ ΠΟΛΙΤΙΚΟΣ ΜΗΧΑΝΙΚΟΣ Τ.Ε.
ΜΠΟΤΡΔΟΤΛΗΣ ΜΙΧΑΛΗΣ ΔΗΛΩΝΩ ΟΤΙ:
ΤΟ ΤΠΟ ΣΤΟΙΧΕΙΑ Σ1 -Σ2 -Σ3 -...-Σ11 -Σ12 -Σ1 ΟΙΚΟΠΕΔΟ ΙΔΙΟΚΤΗΣΙΑΣ
ΓΕΩΡΓΙΟΥ ΣΠΗΛΙΟΠΟΤΛΟΥ ΒΡΙΣΚΕΤΑΙ ΕΝΤΟΣ ΟΙΚΙΣΜΟΥ
ΜΙΤΟΠΟΙΗΣ ΑΧΑΙΑΣ Ο ΟΠΟΙΟΣ ΠΡΟΤΠΑΡΧΕΙ ΤΟΥ 1923
ΣΤΜΦΩΝΑ ΜΕ (24-4-85 ΦΕΚ 181Δ/3-5-85)
ΜΕ ΑΡ. ΑΠΟΦ. Χ.Ε. 201(ΦΕΚ 883Δ'/15-9-87) ΕΧΕΙ ΕΜΒΑΔΟΝ 192,34 ΤΜ
ΕΙΝΑΙ ΑΡΤΙΟ ΚΑΙ ΟΙΚΟΔΟΜΙΣΜΟ ΚΑΤΑ ΠΑΡΕΚΚΛΙΣΗ ΩΣ ΠΡΟΤΠΑΡΧΩΝ ΤΟΥ 1985
ΕΝΤΟΣ ΤΗΣ ΙΔΙΟΚΤΗΣΙΑΣ ΤΠΑΡΧΕΙ ΟΙΚΟΔΟΜΗ ΜΕ ΕΜΒΑΔΟΝ 60,00 ΤΜ

ΜΙΧΑΛΗΣ ΒΙΒΙΟΥ ΕΠΙΦΑΝΗΣ
Ο. ΜΗΧΑΝΙΚΟΣ
ΕΠΤΥΧ. ΒΟΡΕΙΟΥ ΕΙΚΑΝΑΚΙΟΥ 1.1.
ΕΡΓΟΛΑΒΟΣ ΔΙΜΟΣΙΩΝ ΕΓΓΟΝ
Α.Σ.Τ.Ε.Μ. ΠΑΤΡΑΣ - ΑΡ. ΜΗΤΡ.: 3767
ΜΑΙΟΝΟΣ 9 - ΠΑΤΡΑ ΤΗΛ. 2610-622.379

16/01/2013

ΑΓΑΘΑΝΑΣΙΟΥ ΒΑΣΙΛΕΙΟΣ

ΓΕΩΡΓΙΟΣ ΠΑΝΑΓΙΩΤΟΠΟΥΛΟΣ
ΑΔΣΩΑΟΓΩΣ

ΔΑΖΟΚΟΥ ΣΕ

ΗΤΕΣ
ΠΡΔΟΥΛΗΣ ΜΙΧΑΛΗΣ
ΟΣ ΜΗΧΑΝΙΚΟΣ Τ.Ε.
ΠΡΓΑΤΕΣ ΜΗΧΑΝΙΚΟΙ

ΟΔΟΤΗΣ ΓΕΩΡΓΙΟΣ ΣΠΗΛΙΟΠΟΥΛΟΣ

1:100

ΠΕΡΙΟΥΧΗ ΜΙΤΩΠΟΙΑΣ ΔΥΛΙΑΣ

1

ΤΟΠΟΓΡΑΦΙΚΟ ΔΙΑΓΡΑΜΜΑ

ΑΙΓΑΙΟΝ ΕΠΙΧΕΙΡΗΣΗΣ Τ.Ε.
ΕΡΓΟΛΑΒΟΣ ΔΗΜΟΣΙΩΝ ΕΡΓΩΝ
Α.Σ.ΤΕ.Μ. ΠΑΤΡΑΣ - ΑΓ. ΜΗΤΡ. 13767
ΜΑΙΕΩΝΟΣ 9 - ΠΑΤΡΑ Η.Δ. 2610-622.379

ΦΕΙΟ ΜΗΧΑΝΙΚΩΝ ΜΑΪΖΟΝΟΣ 7-9 ΠΑΤΡΑ ΤΗΛ. 2610-622-379