
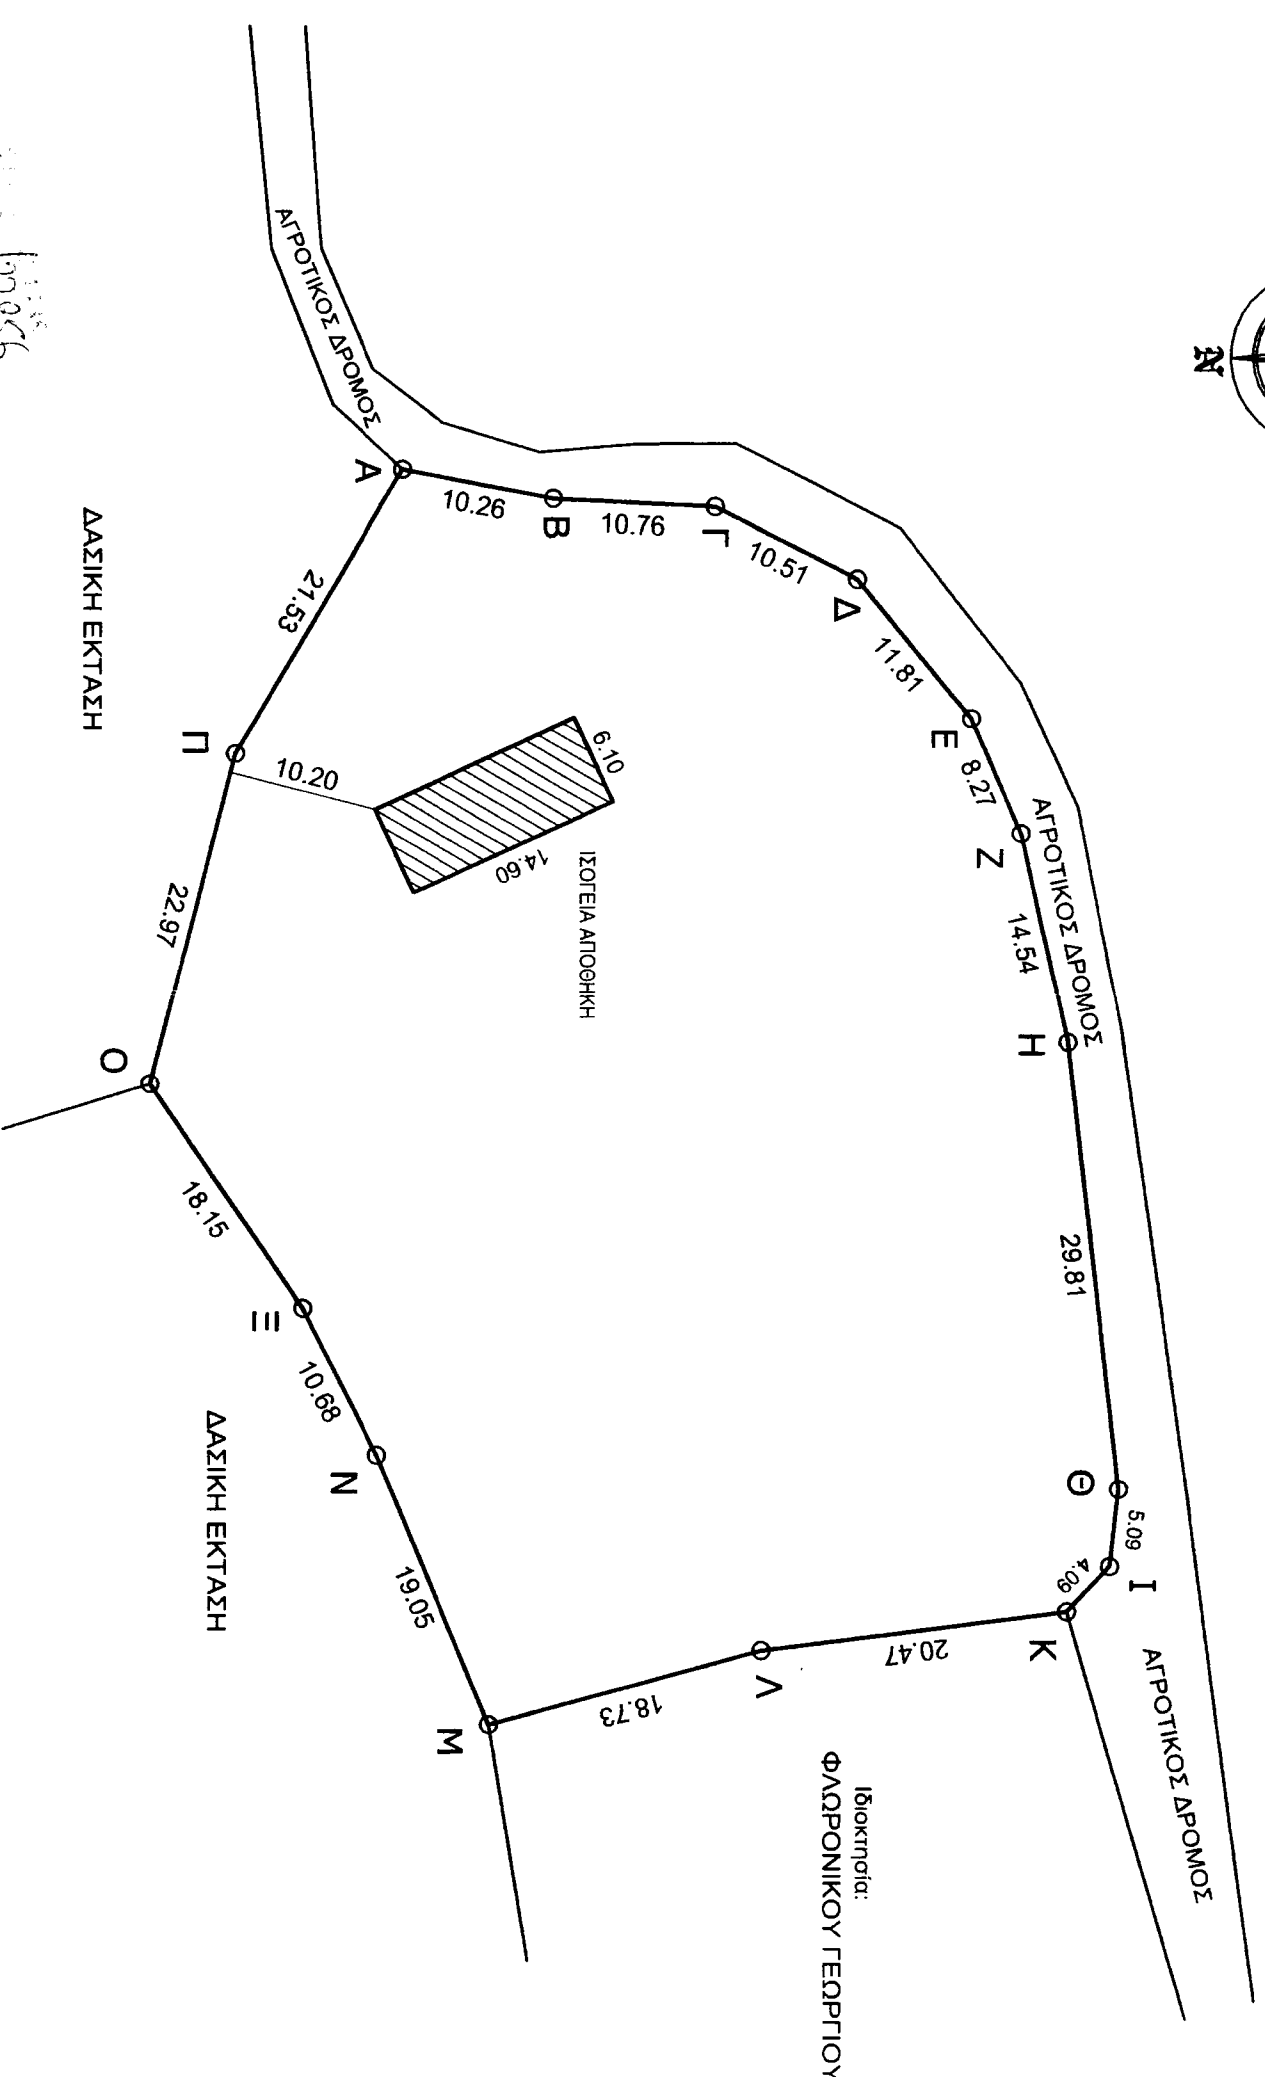
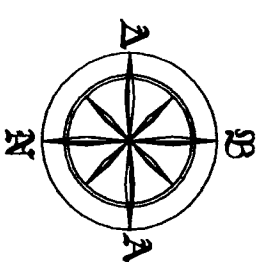


ΑΠΟΤΙΜΑΣΙΑ ΟΡΘΟΦΩΤΟΧΑΡΤΗ ΚΤΗΜΑΤΟΛΟΓΙΟΥ

ήτοι 15000 μ²

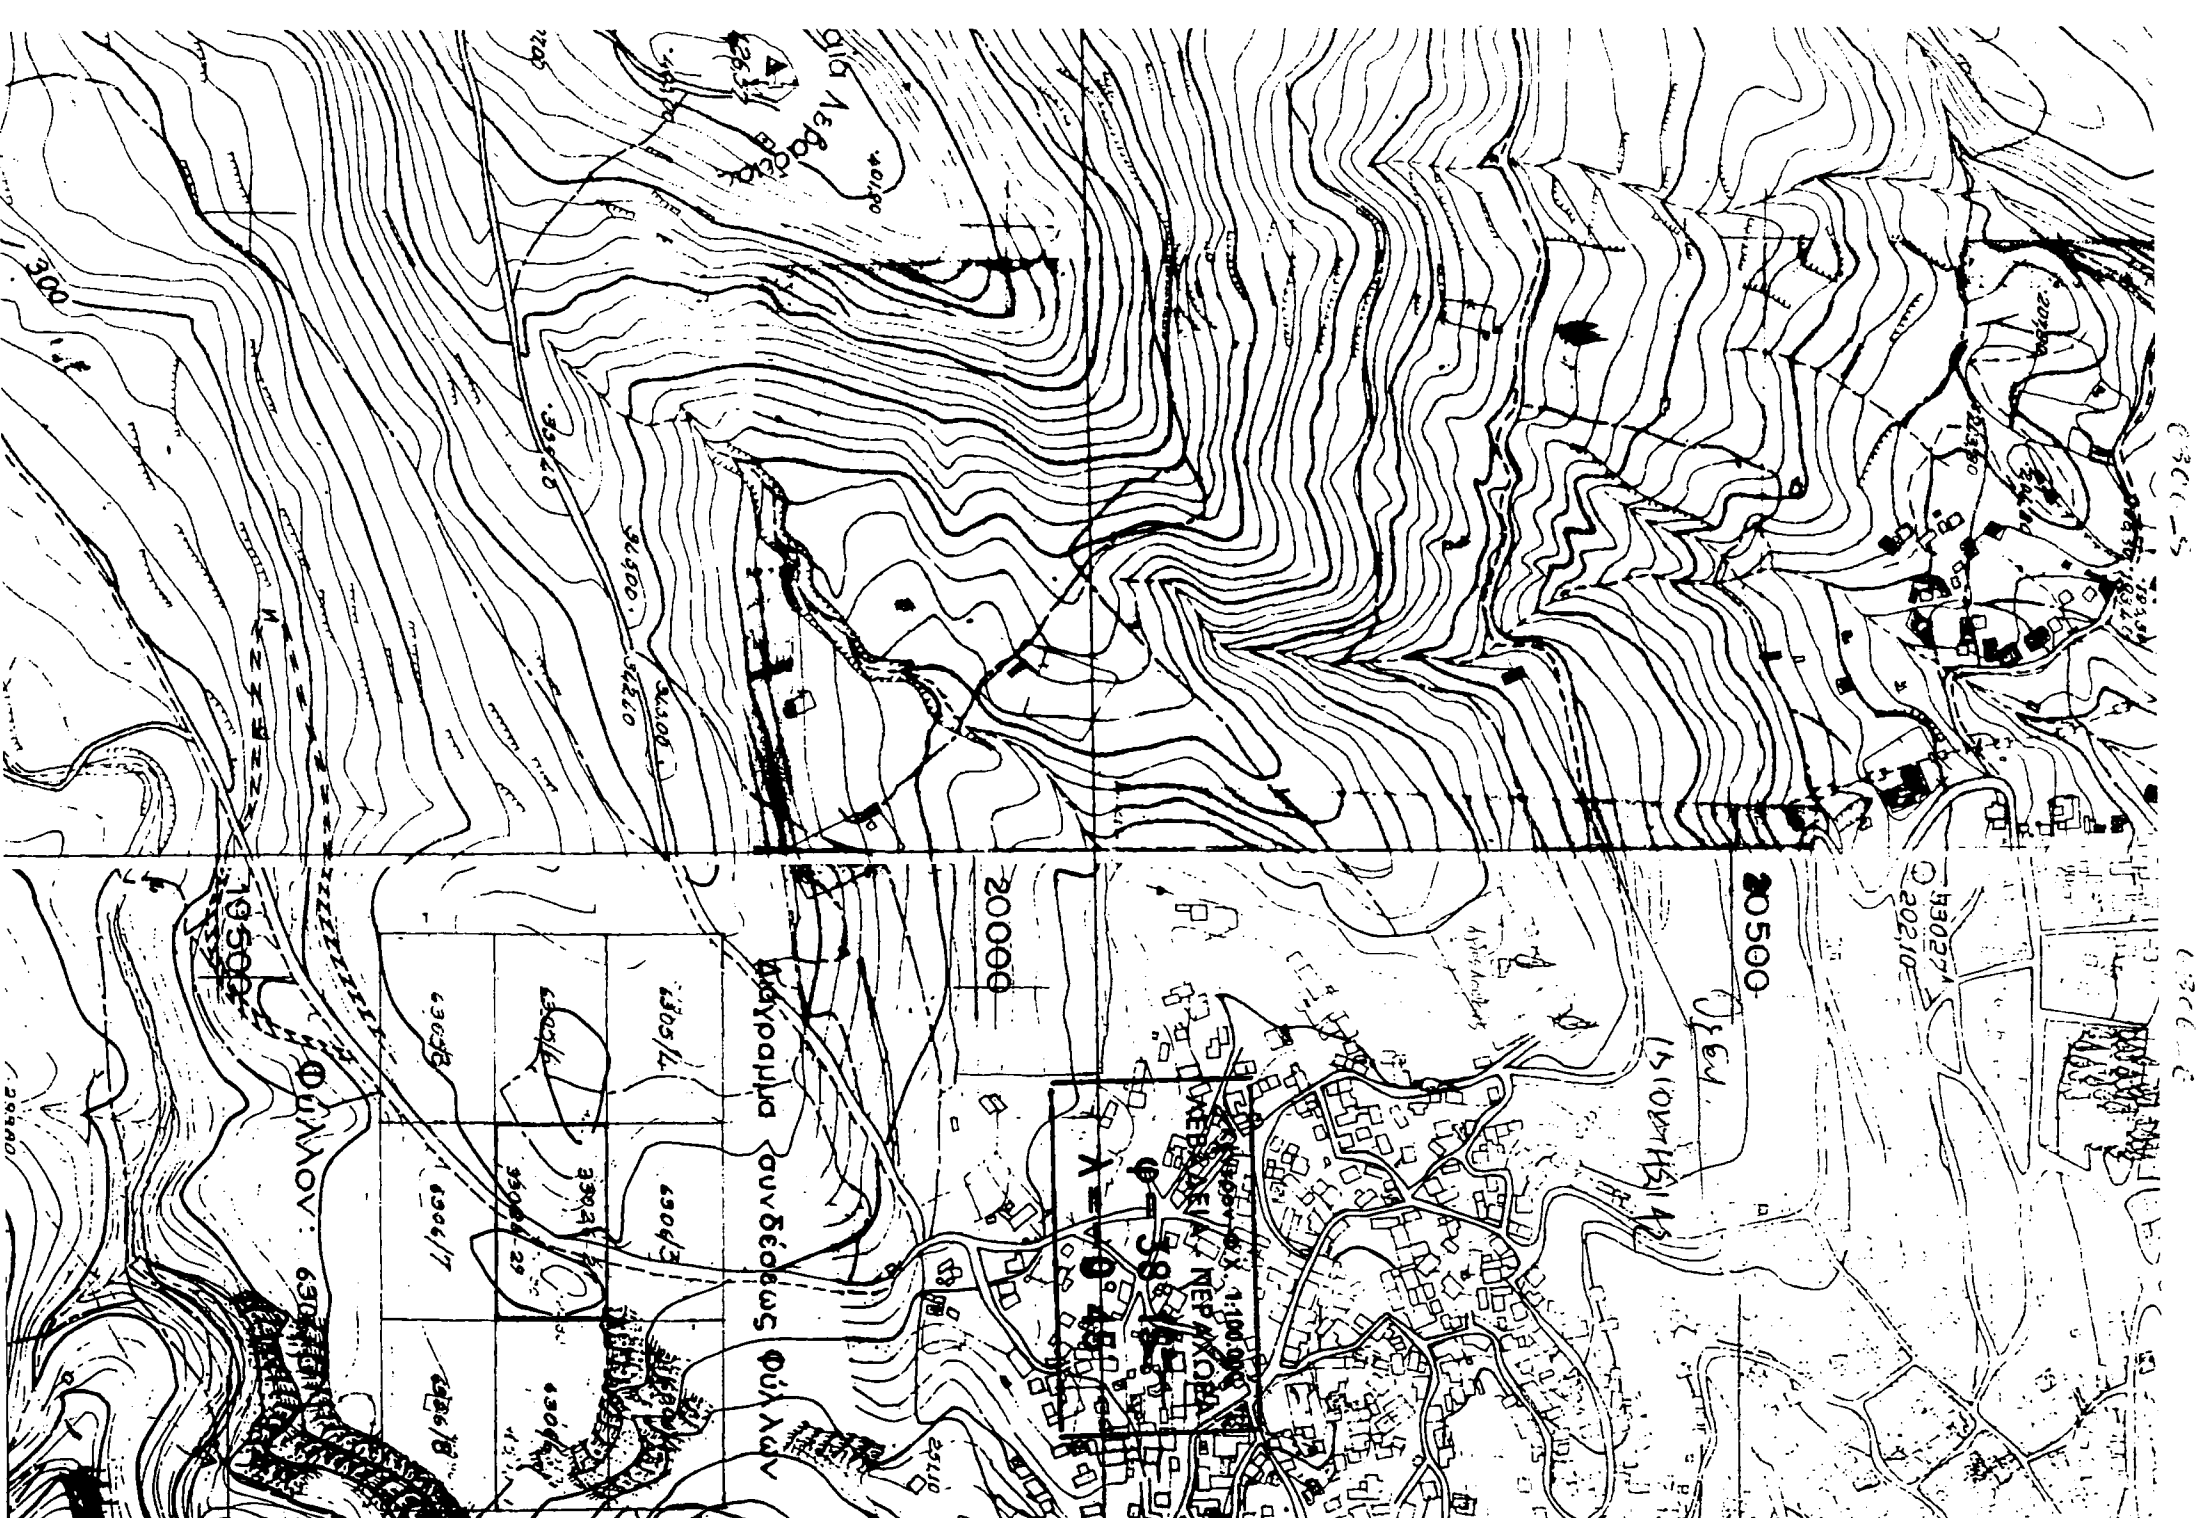

430/22556
9-2-2015
ΑΡΧΙΤΕΚΤΟΝΙΚΟ
ΔΙΑΓΡΑΜΜΑ

Μ. Ν. Ν.

ΕΜΒΑΔΟΝ ΑΡΤΟΤΕΜΑΧΙΟΥ
Ε(Α,Β,Γ,Δ,Ε,Ζ,Η,Θ,Ι,Κ,Λ,Μ,Ν,Ξ,Ο,Π,Α)= 3.892,69 μ²
συμπεριλαμβανόμενου ΕΠ.Α. 87

A	X=400718,612	Y=4254316,111
B	X=400720,467	Y=4254326,200
F	X=400720,979	Y=4254336,945
Δ	X=400725,577	Y=4254346,395
Z	X=400734,646	Y=4254353,962
N	X=400742,220	Y=4254357,292
H	X=400756,418	Y=4254360,425
Θ	X=400786,040	Y=4254363,764
I	X=400791,095	Y=4254363,177
K	X=400794,029	Y=4254360,323
Λ	X=400796,579	Y=4254340,017
M	X=400801,397	Y=4254321,915
N	X=400783,874	Y=4254314,450
Ξ	X=400774,369	Y=4254309,572
Ο	X=400759,342	Y=4254299,401
Π	X=400737,078	Y=4254305,041

ΥΦΙΣΤΑΜΕΝΗ ΔΟΜΗΣΗ
ΙΣΟΤΕΙΑ ΑΠΟΘΗΚΗΣ - Ε (6,10x14,60)= 89,06 μ²
ΟΡΟΙ ΔΟΜΗΣΗΣ (Π.Δ. - 24/31.05.1985)
ΕΜΒΑΔΟΝ= 4000 μ² - Έντος Ζώνης = 2000 μ²
ΚΑΛΥΨΗ = 10%
ΔΟΜΗΣΗ = 200 μ² max
ΥΨΟΣ = 7,50 μ
ΟΡΟΦΟΙ = 2
Πλάγ. αποστάσεις = 15,00 μ - 10,00 μ από Δασική Έκταση

ΔΗΛΩΣΗ ΙΔΙΟΚΤΗΤΗ
Δηλώνω υπεύθυνα ότι τα όρια του οικόπεδου μου είναι ορθά και υποδείχθησαν από εμένα.
ο ιδιοκτήτης

ΔΗΛΩΣΗ ΜΗΧΑΝΙΚΟΥ Ν. 651/77

Δηλώνω υπεύθυνα ότι το ακριβές με στοιχεία Ε(Α,Β,Γ,Δ,Ε,Ζ,Η,Θ,Ι,Κ,Λ,Μ,Ν,Ξ,Ο,Π,Α) βρίσκεται εκτός σχεδίου - εντός Ζώνης τράκευς ΔΙΒΑΔΕΙΑΣ στη θέση "ΚΟΡΑΕΝΙ" και ΕΙΝΑΙ Αγρού και Οικοδομησιμο σύμφωνα με τις ισχύουσες Πολεοδομικές Διατάξεις.

Ο ΜΗΧΑΝΙΚΟΣ



P.A. Technics

ΚΑΤΑΣΤΡΟΦΙΚΟ
ΔΙΑΓΡΑΜΜΑ

ΕΦΑΡΜΟΓΕΣ ΣΧΕΔΙΩΝ

03.10.2012

ΕΡΓΟΔΟΤΗΣ
ΔΗΜΟΥ ΔΗΜΗΤΡΙΟΣ ΤΟΥ ΧΡΗΣΤΟΥ

ΕΡΓΟ
ΑΠΟΤΥΠΩΣΗ ΑΚΙΝΗΤΟΥ

ΥΠΕΥΘΥΝΟΣ ΜΕΛΕΤΗΣ :

ΤΟΠΟΓΡΑΦΙΑ
ΔΙΒΑΔΕΙΑ - Έντος σχεδίου - Έντος Ζώνης
Θέση "ΚΟΡΑΕΝΙ"

ΣΥΝΕΡΓΑΤΗΣ ΜΗΧΑΝΙΚΟΙ
ΑΝΟΣΤΟΛΟΥ ΠΑΝΝΗΣ - τοπικός μηχανικός τε

ΤΟΠΟΓΡΑΦΙΚΟ ΔΙΑΓΡΑΜΜΑ

ΦΩΤΟΓΡΑΦΙΑ - ΥΠΟΤΥΠΩΣΗ

ΣΤΑΔΙΟ ΜΕΛΕΤΗΣ

ΜΕΛΕΤΗ

ΑΔ ΣΧΕΔΙΟΥ

T-01

ΗΜΕΡΟΜΗΝΙΑ

ΣΕΠΤΕΜΒΡΙΟΣ 2014

ΚΑΜΑΚΑ

1:500