

**ΤΠΟΜΝΗΜΑ**

ΕΜΒΑΔΟΝ ΤΗΣ ΠΡΟΣ ΠΑΡΑΧΩΡΗΣΗ ΔΑΣΙΚΗΣ ΕΚΤΑΣΗΣ ΜΕ ΣΤΟΙΧΕΙΑ Α.Β.Γ.Δ.Ε.Α: 600 Τ.Μ.

**ΤΠΕΤΩΤΗΝ ΔΗΛΩΣΗ Ν. 651/77**



Η ΠΡΟΣ ΠΑΡΑΧΩΡΗΣΗ ΕΛΔΑΦΙΚΗΣ ΕΚΤΑΣΗΣ ΜΕ ΣΤΟΙΧΕΙΑ (ΑΒΓΔΕΑ) ΠΟΥ ΑΠΕΙΚΟΝΙΖΕΤΑΙ ΣΤΟ ΤΟΠΟΓΡΑΦΙΚΟ ΔΙΑΓΡΑΜΜΑ ΒΡΙΣΚΕΤΑΙ ΣΤΗΝ ΘΕΣΗ "ΤΣΑΚΡΙΖΑ" ΤΗΣ ΤΟΠΙΚΗΣ ΚΟΙΝΟΤΗΤΑΣ ΜΟΥΛΑΚΙΟΥ ΤΟΥ ΔΗΜΟΥ ΣΙΚΥΩΝΙΩΝ ΚΑΙ ΕΙΝΑΙ ΙΔΙΟΚΤΗΣΙΑ ΤΗΣ ΤΟΠΙΚΗΣ ΚΟΙΝΟΤΗΤΑΣ ΜΟΥΛΑΚΙΟΥ. ΧΑΡΑΚΤΗΡΙΖΕΤΑΙ ΩΣ ΠΡΟΣ ΤΗ ΘΕΣΗ ΤΟΥ ΩΣ ΕΚΤΟΣ ΣΧΕΔΙΟΥ ΠΟΛΗΣ, ΕΚΤΟΣ ΟΙΚΙΣΜΟΥ ΚΑΙ ΕΚΤΟΣ ΖΩΝΗΣ ΕΙΝΑΙ ΜΗ ΑΡΤΙΟ ΚΑΙ ΜΗ ΟΙΚΟΔΟΜΗΣΙΜΟ. ΒΡΙΣΚΕΤΑΙ ΣΕ ΑΠΟΣΤΑΣΗ ΜΕΓΑΛΥΤΕΡΗ ΤΩΝ 300 ΜΕΤΡΩΝ ΑΠΟ ΤΟΝ ΠΛΗΣΙΕΣΤΕΡΟ ΟΙΚΙΣΜΟ ΜΟΥΛΑΚΙΟΥ. ΔΕΝ ΣΧΕΙ ΕΝΤΑΧΘΕΙ ΣΕ Γ.Π.Σ. (ΓΕΝΙΚΟ ΠΟΛΕΟΔΟΜΙΚΟ ΣΧΕΔΙΟ) ΗΨ ΣΧΕΔΙΟ ΧΩΡΙΚΗΣ ΟΙΚΙΣΤΙΚΗΣ ΟΡΓΑΝΩΣΗΣ ΑΝΟΙΚΤΗΣ ΠΟΛΗΣ (Ν. 2508/1997). ΔΕΝ ΠΡΟΚΕΙΤΑΙ ΣΤΙΣ ΔΙΑΤΑΞΕΙΣ ΤΟΥ Ν.11337/83 ΚΑΙ ΔΕΝ ΟΦΕΙΛΕΙ ΕΙΣΦΕΡΑ ΣΕ ΓΗ ΚΑΙ ΧΡΗΜΑ ΚΙΑΤΟΥ ΜΑΙΟΣ 2013 Η ΜΗΧΑΝΙΚΟΣ

**ΕΥΡΥΔΙΚΗ Θ. ΒΟΤΣΗ**  
 ΠΟΛΙΤΙΚΟΣ ΜΗΧΑΝΙΚΟΣ Π.Π.  
 ΜΕΛΟΣ Τ.Ε.Ε. - ΑΡ. ΜΗΤΡΩΟΥ 65842  
 Α.Φ.Μ. 033442875 - Δ.Ο.Υ. ΚΙΑΤΟΥ  
 ΣΙΚΥΩΝΟΣ 15-ΚΙΑΤΟ ΤΗΛ. 2742029019

**ΔΗΛΩΣΗ ΤΥΠΟΠΟΙΗΣΗΣ ΟΡΙΩΝ**

ΤΑ ΟΡΙΑ ΤΗΣ ΠΡΟΣ ΠΑΡΑΧΩΡΗΣΗ ΕΛΔΑΦΙΚΗΣ ΕΚΤΑΣΗΣ ΜΕ ΣΤΟΙΧΕΙΑ Α.Β.Γ.Δ.Ε.Α ΠΟΥ ΑΠΕΙΚΟΝΙΖΕΤΑΙ ΣΤΟ ΤΟΠΟΓΡΑΦΙΚΟ ΔΙΑΓΡΑΜΜΑ ΠΡΕΔΕΙΧΘΗΣΑΝ ΑΠΟ ΤΟΝ ΠΑΝΑΓΙΩΤΗ ΛΑΛΙΩΤΗ ΤΟΥ ΒΑΣΙΛΕΙΟΥ.

ΤΠΟΓΡΑΦΗ

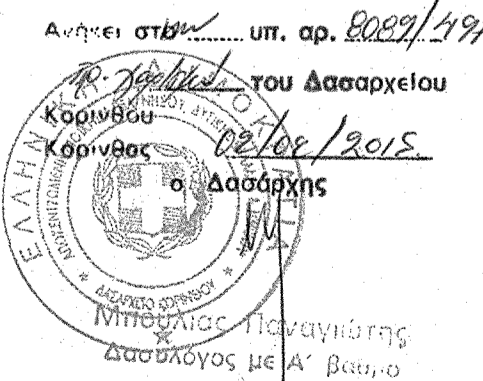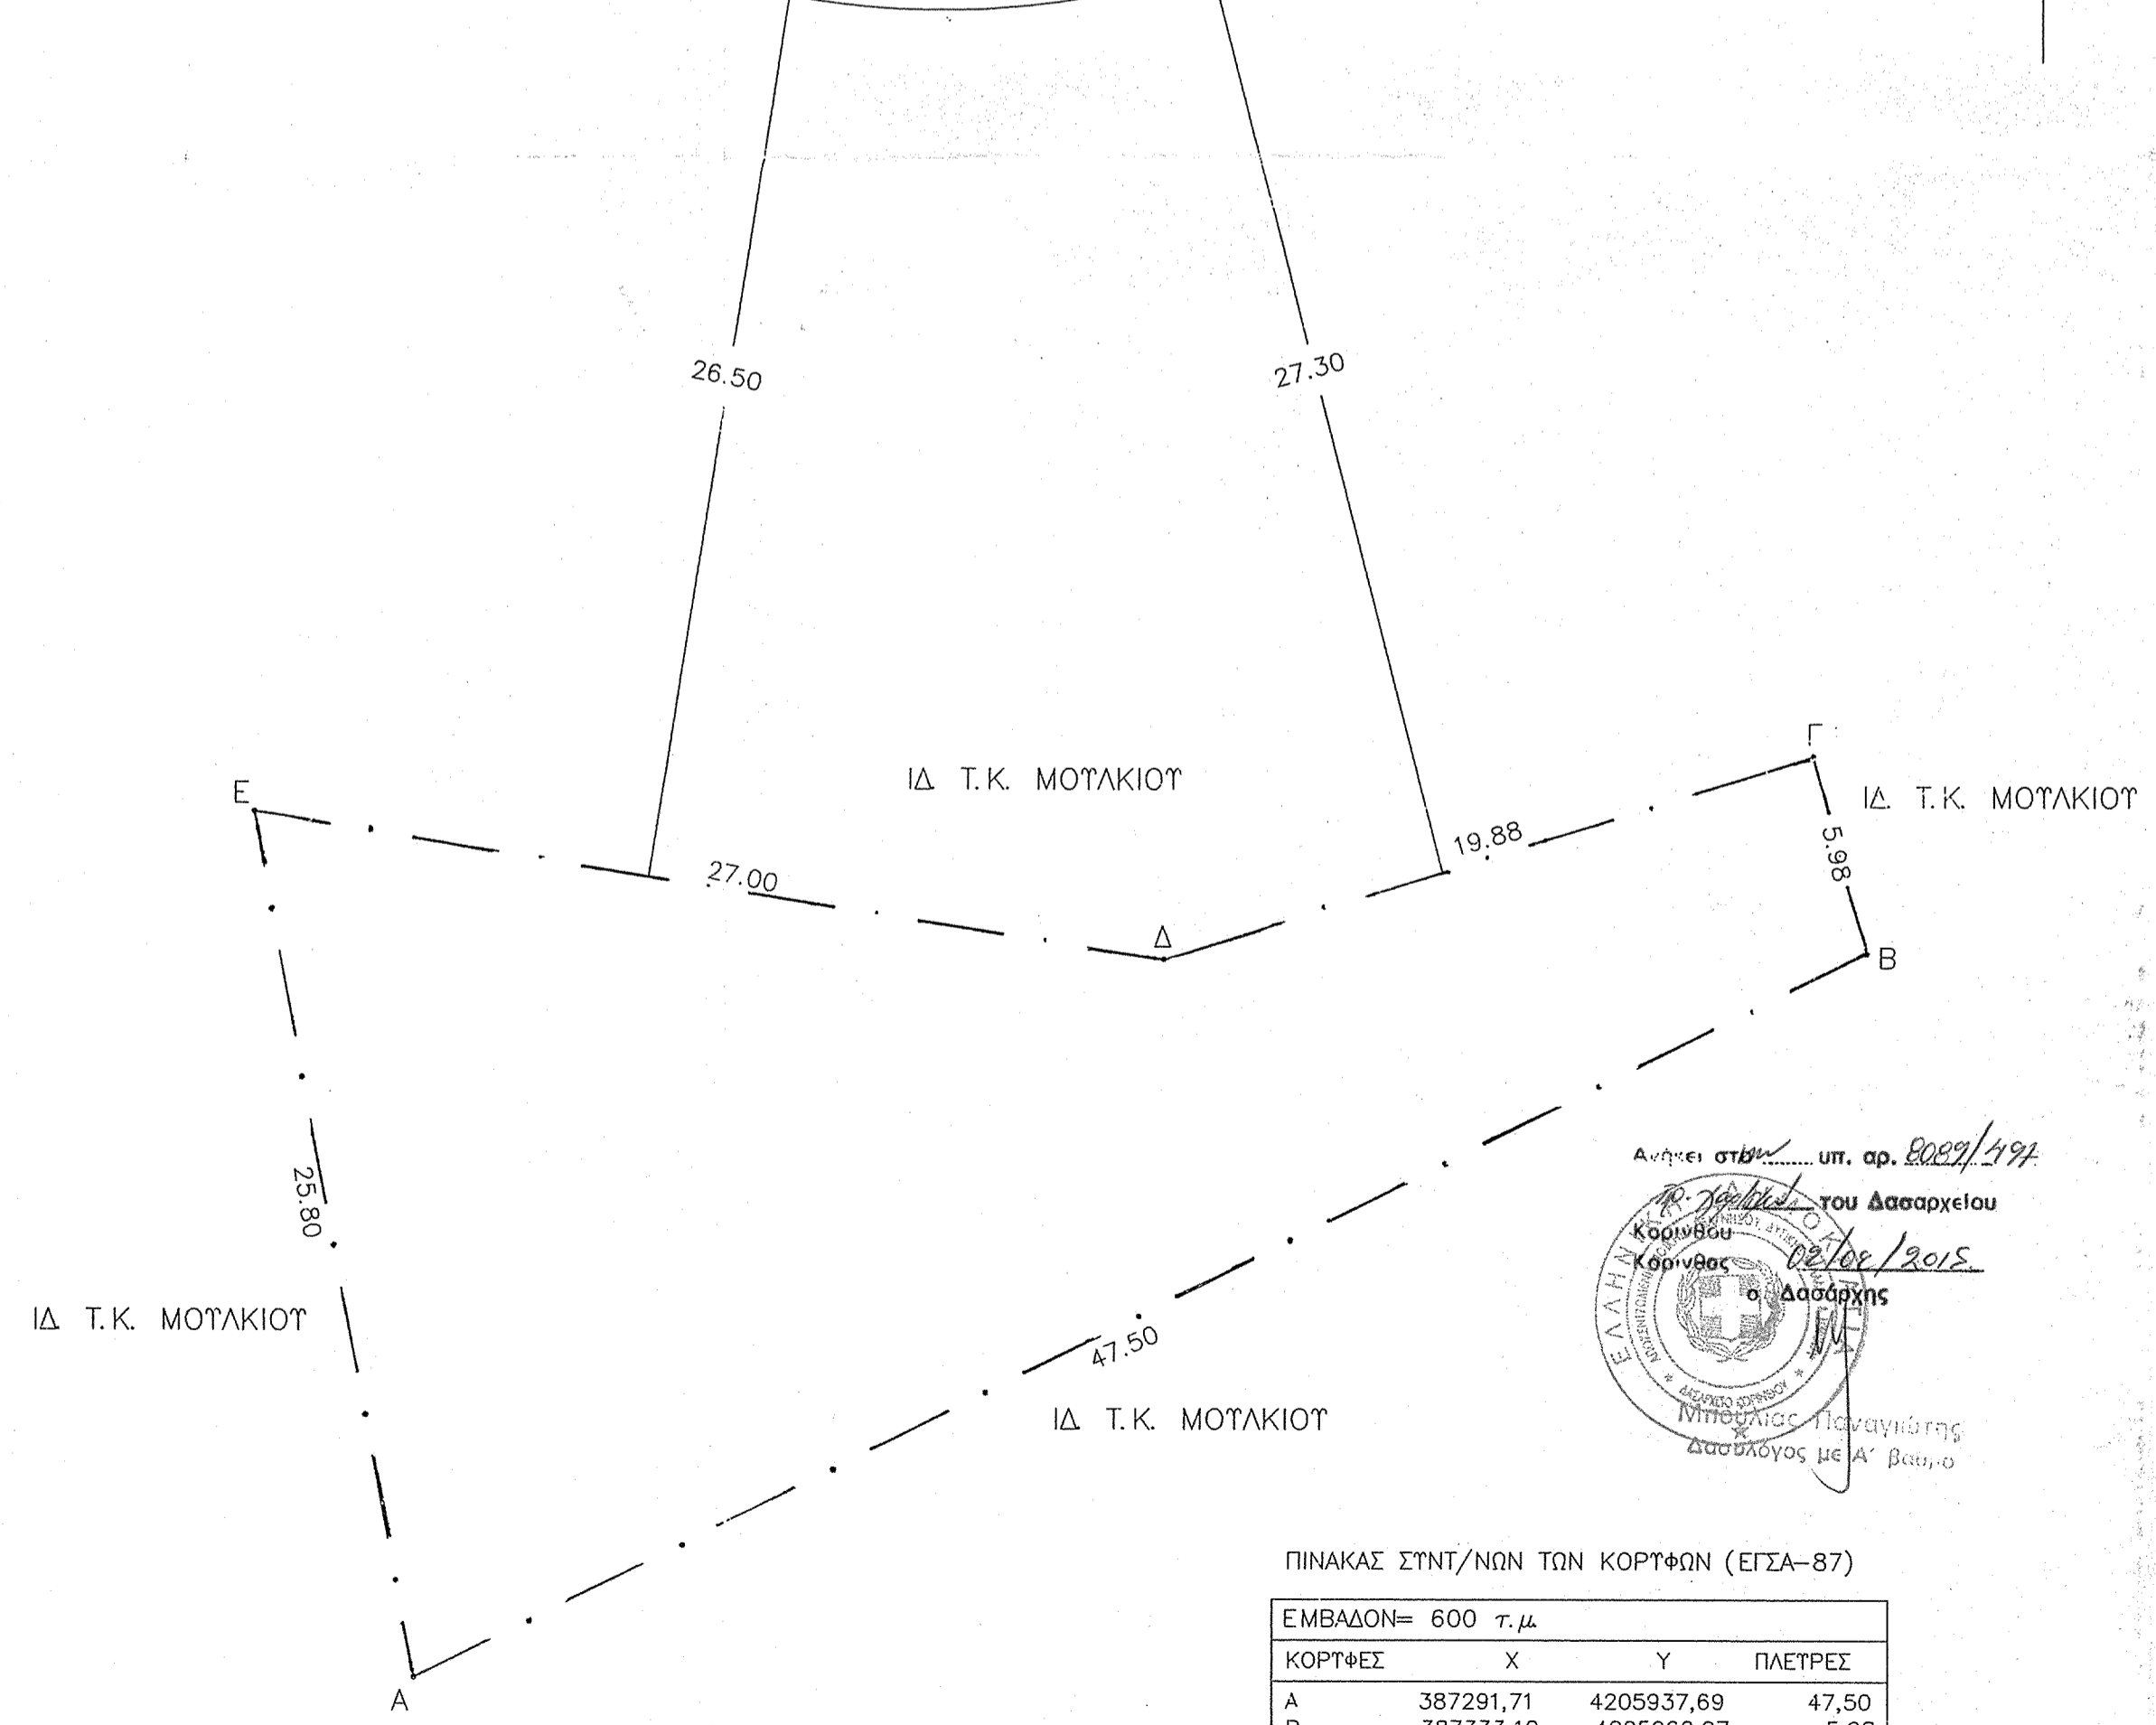

ΠΙΝΑΚΑΣ ΣΤΗΤ/ΝΩΝ ΤΩΝ ΚΟΡΤΨΩΝ (ΕΓΣΑ-87)

ΚΟΡΤΨΕΣ	X	Y	ΠΛΕΤΡΕΣ
A	387291,71	4205937,69	47,50
B	387333,12	4205960,97	5,98
Γ	387331,27	4205966,66	19,88
Δ	387312,62	4205959,78	27,00
E	387285,76	4205962,82	25,80

<b>ΤΕΧΝΙΚΟ ΓΡΑΦΕΙΟ</b> ΧΑΣΙΩΤΗΣ ΤΙΜΟΣ - ΒΟΤΣΗ ΕΥΡΥΔΙΚΗ ΠΟΛΙΤΙΚΟΙ ΜΗΧΑΝΙΚΟΙ	
ΣΙΚΥΩΝΟΣ 15 - ΚΙΑΤΟ ΤΗΛ. 2742029019	
ΙΔΙΟΚΤΗΤΗΣ:	ΤΟΠΙΚΗ ΚΟΙΝΟΤΗΤΑ ΜΟΥΛΑΚΙΟΥ
ΕΡΓΟΔΟΤΗΣ:	ΠΑΝΑΓΙΩΤΗΣ ΛΑΛΙΩΤΗΣ ΤΟΥ ΒΑΣΙΛΕΙΟΥ
ΘΕΣΗ:	"ΤΣΑΚΡΙΖΑ" Τ.Κ. ΜΟΥΛΑΚΙΟΥ, ΔΗΜΟΥ ΣΙΚΥΩΝΙΩΝ
ΘΕΜΑ ΣΧΕΔΙΟΥ:	ΑΡ. ΣΧΕΔΙΟΥ
ΤΟΠΟΓΡΑΦΙΚΟ ΔΙΑΓΡΑΜΜΑ	T1
ΧΡΟΝΟΣ ΜΕΛΕΤΗΣ:	ΚΛΙΜ: 1:200
ΜΑΙΟΣ 2013	
Ο ΜΗΧΑΝΙΚΟΣ	Ο ΕΛΕΓΧΟΣ
<b>ΕΥΡΥΔΙΚΗ Θ. ΒΟΤΣΗ</b> ΠΟΛΙΤΙΚΟΣ ΜΗΧΑΝΙΚΟΣ Π.Π. ΜΕΛΟΣ Τ.Ε.Ε. - ΑΡ. ΜΗΤΡΩΟΥ 65842 Α.Φ.Μ. 033442875 - Δ.Ο.Υ. ΚΙΑΤΟΥ ΣΙΚΥΩΝΟΣ 15-ΚΙΑΤΟ ΤΗΛ. 2742029019	
ΧΑΡΤΟΣΗΜΑ	