


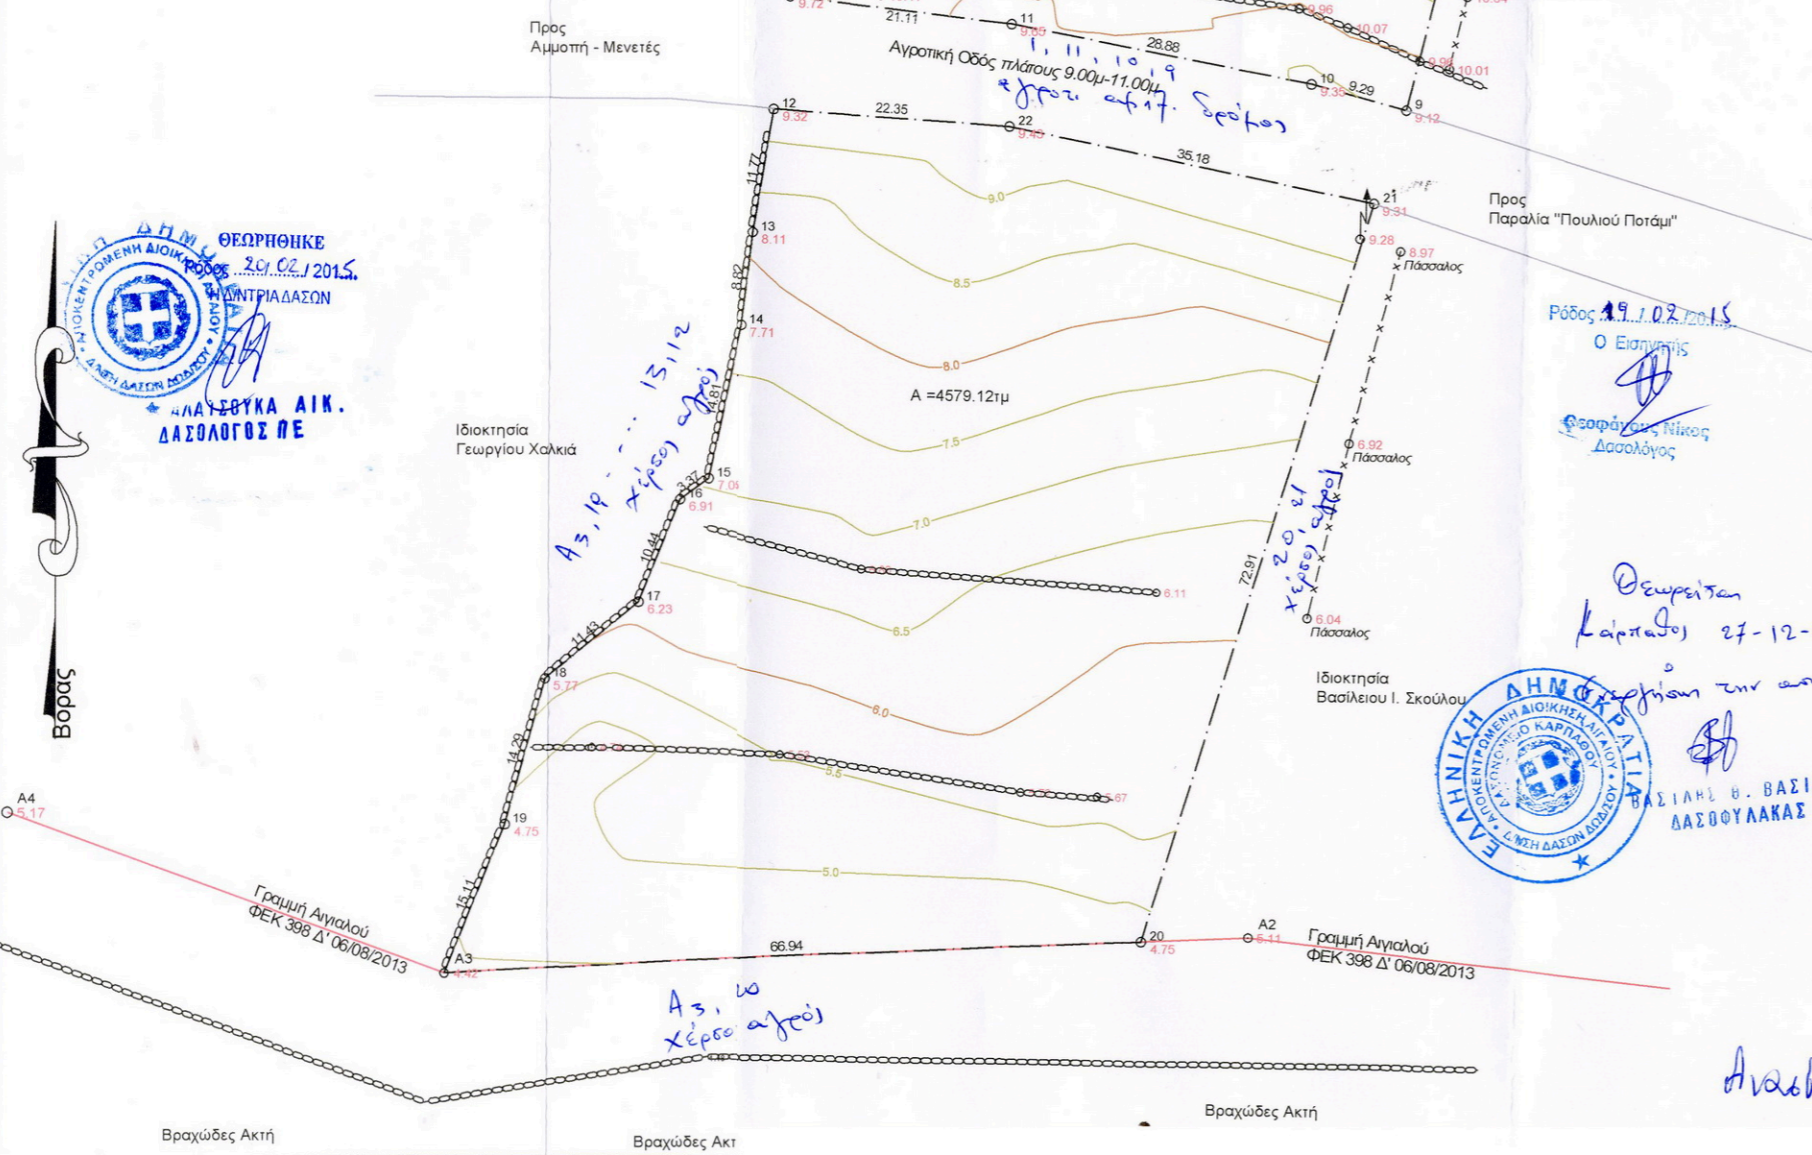

Ν. ΚΑΡΠΑΘΟΣ
ΟΔΟΙΠΟΡΙΚΟ ΣΚΑΡΙΦΗΜΑ

ΑΝΗΚΕΙ ΣΤΗΝ ΑΡΙΘΜ. 12345/20-2-2015 ΠΡΑΞΗ ΧΑΡΑΚΤΗΡΟΥ
ΤΗΣ ΔΙΕΥΘΥΝΣΗΣ ΔΑΣΩΝ
ΔΩΔΕΚΑΝΗΣΟΥ



ΠΙΝΑΚΑΣ ΣΥΝΤΕΤΑΓΜΕΝΩΝ ΚΟΡΥΦΩΝ ΓΗΠΕΔΩΝ

A/A	X	Y	Υψόμετρο	Latitude	Longitude
1	791547.86	3931137.86	9.72	35°28'51.7"	27°12'48.1"
2	791554.52	3931154.93	11.36	35°28'52.3"	27°12'48.4"
3	791562.24	3931154.98	11.39	35°28'52.2"	27°12'48.7"
4	791567.36	3931155.52	11.37	35°28'52.3"	27°12'48.9"
5	791572.11	3931157.90	11.72	35°28'52.3"	27°12'49.1"
6	791593.89	3931154.89	11.35	35°28'52.2"	27°12'49.9"
7	791603.20	3931153.56	11.31	35°28'52.2"	27°12'50.3"
8	791612.12	3931152.48	11.40	35°28'52.1"	27°12'50.6"
9	791606.23	3931127.96	9.12	35°28'51.3"	27°12'50.4"
10	791597.24	3931130.31	9.35	35°28'51.4"	27°12'50.0"
11	791568.84	3931135.55	9.65	35°28'51.6"	27°12'48.9"
12	791546.48	3931127.22	9.32	35°28'51.4"	27°12'48.0"
13	791544.68	3931115.59	8.11	35°28'51.0"	27°12'47.9"
14	791543.72	3931106.82	7.71	35°28'50.7"	27°12'47.9"
15	791540.58	3931092.35	7.05	35°28'50.2"	27°12'47.7"
16	791537.87	3931090.36	6.91	35°28'50.2"	27°12'47.6"
17	791533.94	3931080.68	6.23	35°28'49.9"	27°12'47.5"
18	791525.08	3931073.46	5.77	35°28'49.6"	27°12'47.1"
19	791521.28	3931059.68	4.75	35°28'49.2"	27°12'46.9"
20	791582.44	3931049.27	4.75	35°28'48.8"	27°12'49.3"
21	791603.32	3931119.12	9.31	35°28'51.0"	27°12'50.3"
22	791568.80	3931125.90	9.43	35°28'51.3"	27°12'48.9"
A3	791515.59	3931045.68	4.42	35°28'48.8"	27°12'46.7"

ΥΠΟΜΝΗΜΑ

- Εμβαδόν Γηπέδων με στοιχεία :
 Α: (1,2,3,4,5,6,7,8,9,10,11,1) = 1,287.38τμ
 Β: (12,13,14,15,16,17,18,19,A3,20,21,22,12) = 4,579.12 τμ
- ΔΗΛΩΣΗ ΜΗΧΑΝΙΚΟΥ Ν.651/77 & Ν.1337/1983
 Ο ΥΠΟΓΡΑΦΟΜΕΝΟΣ ΜΗΧΑΝΙΚΟΣ ΔΗΛΩΝΕΙ ΟΤΙ ΤΑ ΠΑΡΟΝΤΑ ΓΗΠΕΔΑ ΒΡΙΣΚΟΝΤΑΙ ΕΚΤΟΣ ΣΧΕΔΙΟΥ ΠΟΛΕΩΣ ΤΟΥ ΔΗΜΟΥ ΚΑΡΠΑΘΟΥ, ΕΚΤΟΣ ΟΙΚΙΣΜΟΥ. ΤΟ ΓΗΠΕΔΟ Α=1287.38τ.μ. ΔΕΝ ΕΙΝΑΙ ΑΡΤΙΟ ΟΥΤΕ ΚΑΙ ΟΙΚΟΔΟΜΗΣΙΜΟ. ΤΟ ΓΗΠΕΔΟ Β=4579.12τ.μ. ΕΙΝΑΙ ΑΡΤΙΟ ΚΑΙ ΟΙΚΟΔΟΜΗΣΙΜΟ, ΣΥΜΦΩΝΑ ΜΕ ΤΗΝ ΣΗΜΕΡΙΝΗ ΝΟΜΟΘΕΣΙΑ. ΤΕΛΟΣ ΔΕΝ ΟΦΕΙΛΕΙ ΕΙΣΦΟΡΑ ΣΕ ΓΗ ΚΑΙ ΧΡΗΜΑ. ΑΠΟΣΤΑΣΗ ΑΠΟ ΤΗΝ ΘΑΛΑΣΣΑ > 50μ

Ο ΜΗΧΑΝΙΚΟΣ
ΝΙΚΟΣ ΚΥΡ. ΜΠΕΡΤΖΟΥΑΝΗΣ
 ΑΡΧΙΤΕΚΤΩΝ ΜΗΧΑΝΙΚΟΣ
 ΔΙΠΛ. ΙΤΑ - VENEZIA - ΙΤΑΛΙΑ
 ΜΕΛΟΣ Τ.Ε.Ε. ΑΡ. ΜΗΤΡ. 47116
 ΚΑΡΠΑΘΟΣ - ΔΩΔ/ΝΗΣΑ - ΤΗΛ. 22450.22012

3) ΔΗΛΩΣΗ ΙΔΙΟΚΤΗΤΗ
 Οι κατωθι υπογεγραμμενοι κληρονόμοι Γεωργίου Σκούλου του γηπέδων με εμβαδα Α=1287.38τμ ΚΑΙ Β=4579.12 τμ δηλώνουν ότι τα ορια που έχουν υλοποιησει είναι ορθα καθώς και οι ομορες ιδιοκτησιες.

Αναστασία Νιωτή
 Β. Σκούλος

ΝΙΚΟΛΑΟΣ ΜΠΕΡΤΖΟΥΑΝΗΣ
 Αρχιτέκτων Μηχανικός

Κάρπαθος τηλ 22450 22012 / 6944-443491

ΕΡΓΟΔΟΤΗΣ:
 κληρονόμοι Γεωργίου Σκούλου
 Αναστασία Νιωτή, Βασίλειος Σκούλος &
 Αντώνιος Σκούλος

ΕΡΓΟ:
 ΑΠΟΤΥΠΩΣΗ ΓΗΠΕΔΟΥ

ΘΕΣΗ:
 Αρδάνι, κτηματική Περιφέρεια
ΔΗΜΟΥ ΚΑΡΠΑΘΟΥ

ΘΕΜΑ ΣΧΕΔΙΟΥ:
 ΤΟΠΟΓΡΑΦΙΚΟ & ΥΨΟΜΕΤΡΙΚΟ
 ΔΙΑΓΡΑΜΜΑ

ΕΞΑΡΤΗΣΗ ΚΟΡΥΦΩΝ
 (ΣΥΣΤΗΜΑ ΕΜΠ-ΤΜ/ΥΤΜ- ΕΓΣΑ '87, ΕΓΚΑΡΣΙΑ
 ΜΕΡΚΑΤΟΡΙΚΗ)

ΑΡΙΘΜΟΣ
 ΣΧΕΔΙΟΥ

T 1

ΚΛΙΜΑΚΑ: 1:500
 ΧΡΟΝΟΣ ΜΕΛΕΤΗΣ: ΣΕΠΤΕΜΒΡΙΟΣ 2013

ΣΦΡΑΓΙΔΑ- ΥΠΟΓΡΑΦΗ: ΣΦΡΑΓΙΔΑ- ΥΠΟΓΡΑΦΗ:

