

ΕΡΓΟΔΟΤΗΣ

ΑΝΗΚΕΙ ΣΤΟΝ ΔΗΜΟ Πρωτ. 10122/13 2-2015 η.π. χ.α.ρ.
ΤΗΣ ΔΙΕΥΘΥΝΣΗΣ ΔΕΣΩΝ
ΔΩΔΕΚΑΝΗΣΟΥ

Ιωάννης Γερακιός

ΤΙΤΛΟΣ ΜΕΛΕΤΗΣ

Ρόδος 9/12/2015
Ο Εισηγητής

Γεωτεχνικός Σπυρίδων
Δασολόγος

Τοπογραφικό Διάγραμμα

ΠΕΡΙΟΧΗ ΜΕΛΕΤΗΣ

"Στανοφυριές" - Πάνορμος - Κάλυμνος
Δήμος Κάλυμνιων
Νομός Δωδεκανήσου

Θεόφιλος Καλικάντζαρος Μουχούρτης

Πολιτικός Μηχανικός

Εν. Αναστάσιος - Πύθα Κάλυμνος τ.α. 85200
Email: theofiloskm@tee.gr Uri: www.kalymnosbuilding.gr
τηλ.: 2243022444 κιν.: 6937837502

Ενορία Αναστάσιος - Πύθα - Κάλυμνος

ΘΕΜΑ ΣΧΕΔΙΟΥ

ΚΛΙΜΑΚΑ

1/250

Τοπογραφικό Διάγραμμα

ΑΡ. ΣΧΕΔΙΟΥ

1

Ο ΣΥΝΤΑΞΑΣ

ΘΕΩΡΗΣΗ

ΘΕΟΦΙΛΟΣ ΕΠΙΧ. ΚΑΛΙΚΑΝΤΖΑΡΟΣ-ΜΟΥΧΟΥΡΤΗΣ
ΠΟΛΙΤΙΚΟΣ ΜΗΧΑΝΙΚΟΣ ΜΕΛΟΣ ΤΗΣ ΤΕΕ (ΑΡΧ. ΠΡΩΤ. 10122/13 2-2015 η.π. χ.α.ρ.)
ΕΠΙΧ. Τ.Ε.Ε. ΑΡΧΙΤΕΚΤΟΝΙΚΩΝ ΜΗΧΑΝΙΚΩΝ ΚΑΙ ΠΟΛΙΤΙΚΩΝ ΜΗΧΑΝΙΚΩΝ
Α.Μ.Α.Α. 22430/22444 / ΑΝΑΣΤΑΣΙΟΥ ΤΙΘΩΝΑ, ΚΑΛΥΜΝΟΣ 85200
www.kalymnosbuilding.gr - email: theofiloskm@tee.gr

ΘΕΟΦΙΛΟΣ
ΚΑΛΙΚΑΝΤΖΑΡΟΣ-ΜΟΥΧΟΥΡΤΗΣ
ΠΟΛΙΤΙΚΟΣ ΜΗΧΑΝΙΚΟΣ
Η ΔΩΔΕΚΑΝΗΣΟΣ

Κάλυμνος

19/12/2014

Το παρόν σχεδιάγραμμα αποτελεί σμίκρυνση του πρωτοτύπου σε διαστάσεις A3.

ΟΡΟΙ ΔΟΜΗΣΗΣ ΕΚΤΟΣ ΣΧΕΔΙΟΥ ΚΑΙ ΟΙΚΙΣΜΩΝ

ΟΡΟΙ ΔΟΜΗΣΗΣ ΒΑΣΕΙ Π.Δ. ΤΗΣ 24-31-88 ΦΕΚ(270Α)

1. ΑΡΤΙΟΤΗΤΑ

- ΚΑΤΑ ΚΑΝΟΝΑ: ΠΑΡ. 1 ΤΟΥ ΑΡΘ.1 ΤΟΥ Π.Δ. ΤΗΣ 24/31-88 ΦΕΚ(270Α)
- ΚΑΤΑ ΓΑΡΓΕΚΟΝΙΣ: ΠΑΡ. 2 ΤΟΥ ΑΡΘ. 1


2. ΠΕΡΙΟΡΙΣΜΟΙ ΔΟΜΗΣΗΣ

- ΑΠΟΣΤΑΣΗ ΑΠΟ ΟΡΑ 10Μ.
- ΜΕΓ. ΕΠΙΠΕΔΟΜΕΝΗ ΚΑΛΥΨΗ 10%
- ΣΥΝΤ. ΔΟΜΗΣΗΣ 0,20 ΜΕ ΜΕΓΙΣΤΗ ΕΠΙΦΑΝΕΙΑ ΣΟΜΩΣΙΑ ΚΑΤΩΘΑ
- ΑΡ. ΟΡΟΣΩΝ 2 ΚΑΙ ΜΕΓ.ΥΨΟΣ 4,00Μ ΓΙΑ ΜΟΝΟΡΟΦΟ ΚΑΙ 7,50 ΓΙΑ ΔΙΟΡΟΦ.
- ΥΠΟΓΕΙΟ ΕΝΤΟΣ ΠΕΡΙΓΡΑΜΜΑΤΟΣ ΙΣΟΓΕΙΟΥ

ΔΗΛΩΣΗ ΤΟΥ ΝΟΜΟΥ 691/77

Ο ΥΠΟΓΡΑΦΩΝ ΜΗΧΑΝΙΚΟΣ ΕΧΟΝΤΑΣ ΥΠΟΨΗΝ ΤΗΝ ΠΑΡ.1 ΤΟΥ ΑΡΘΡΟΥ 6 ΤΟΥ Ν.691-1977 ΔΗΛΩΝΩ ΟΤΙ ΤΟ ΠΑΡΟΝ ΓΗΠΕΔΟ ΜΕ ΤΑ ΣΤΟΙΧΕΙΑ Α.Β.Γ.,...Κ3,Δ) ΕΜΒΛΑΔΟΥ Ε-9857,41τ.μ. ΠΡΟΣΚΕΤΑΙ ΕΚΤΟΣ ΟΙΚΙΣΜΟΥ ΠΑΝΟΡΜΙΟΥ ΚΑΛΥΜΝΙΩΝ ΚΑΙ ΕΙΝΑΙ ΑΡΤΙΟ & ΟΙΚΟΔΟΜΗΣΙΜΟ ΣΥΜΦΩΝΑ ΜΕ ΤΟ Π.Δ.24-31/88 ΦΕΚ(270Α).

Ο ΜΗΧΑΝΙΚΟΣ

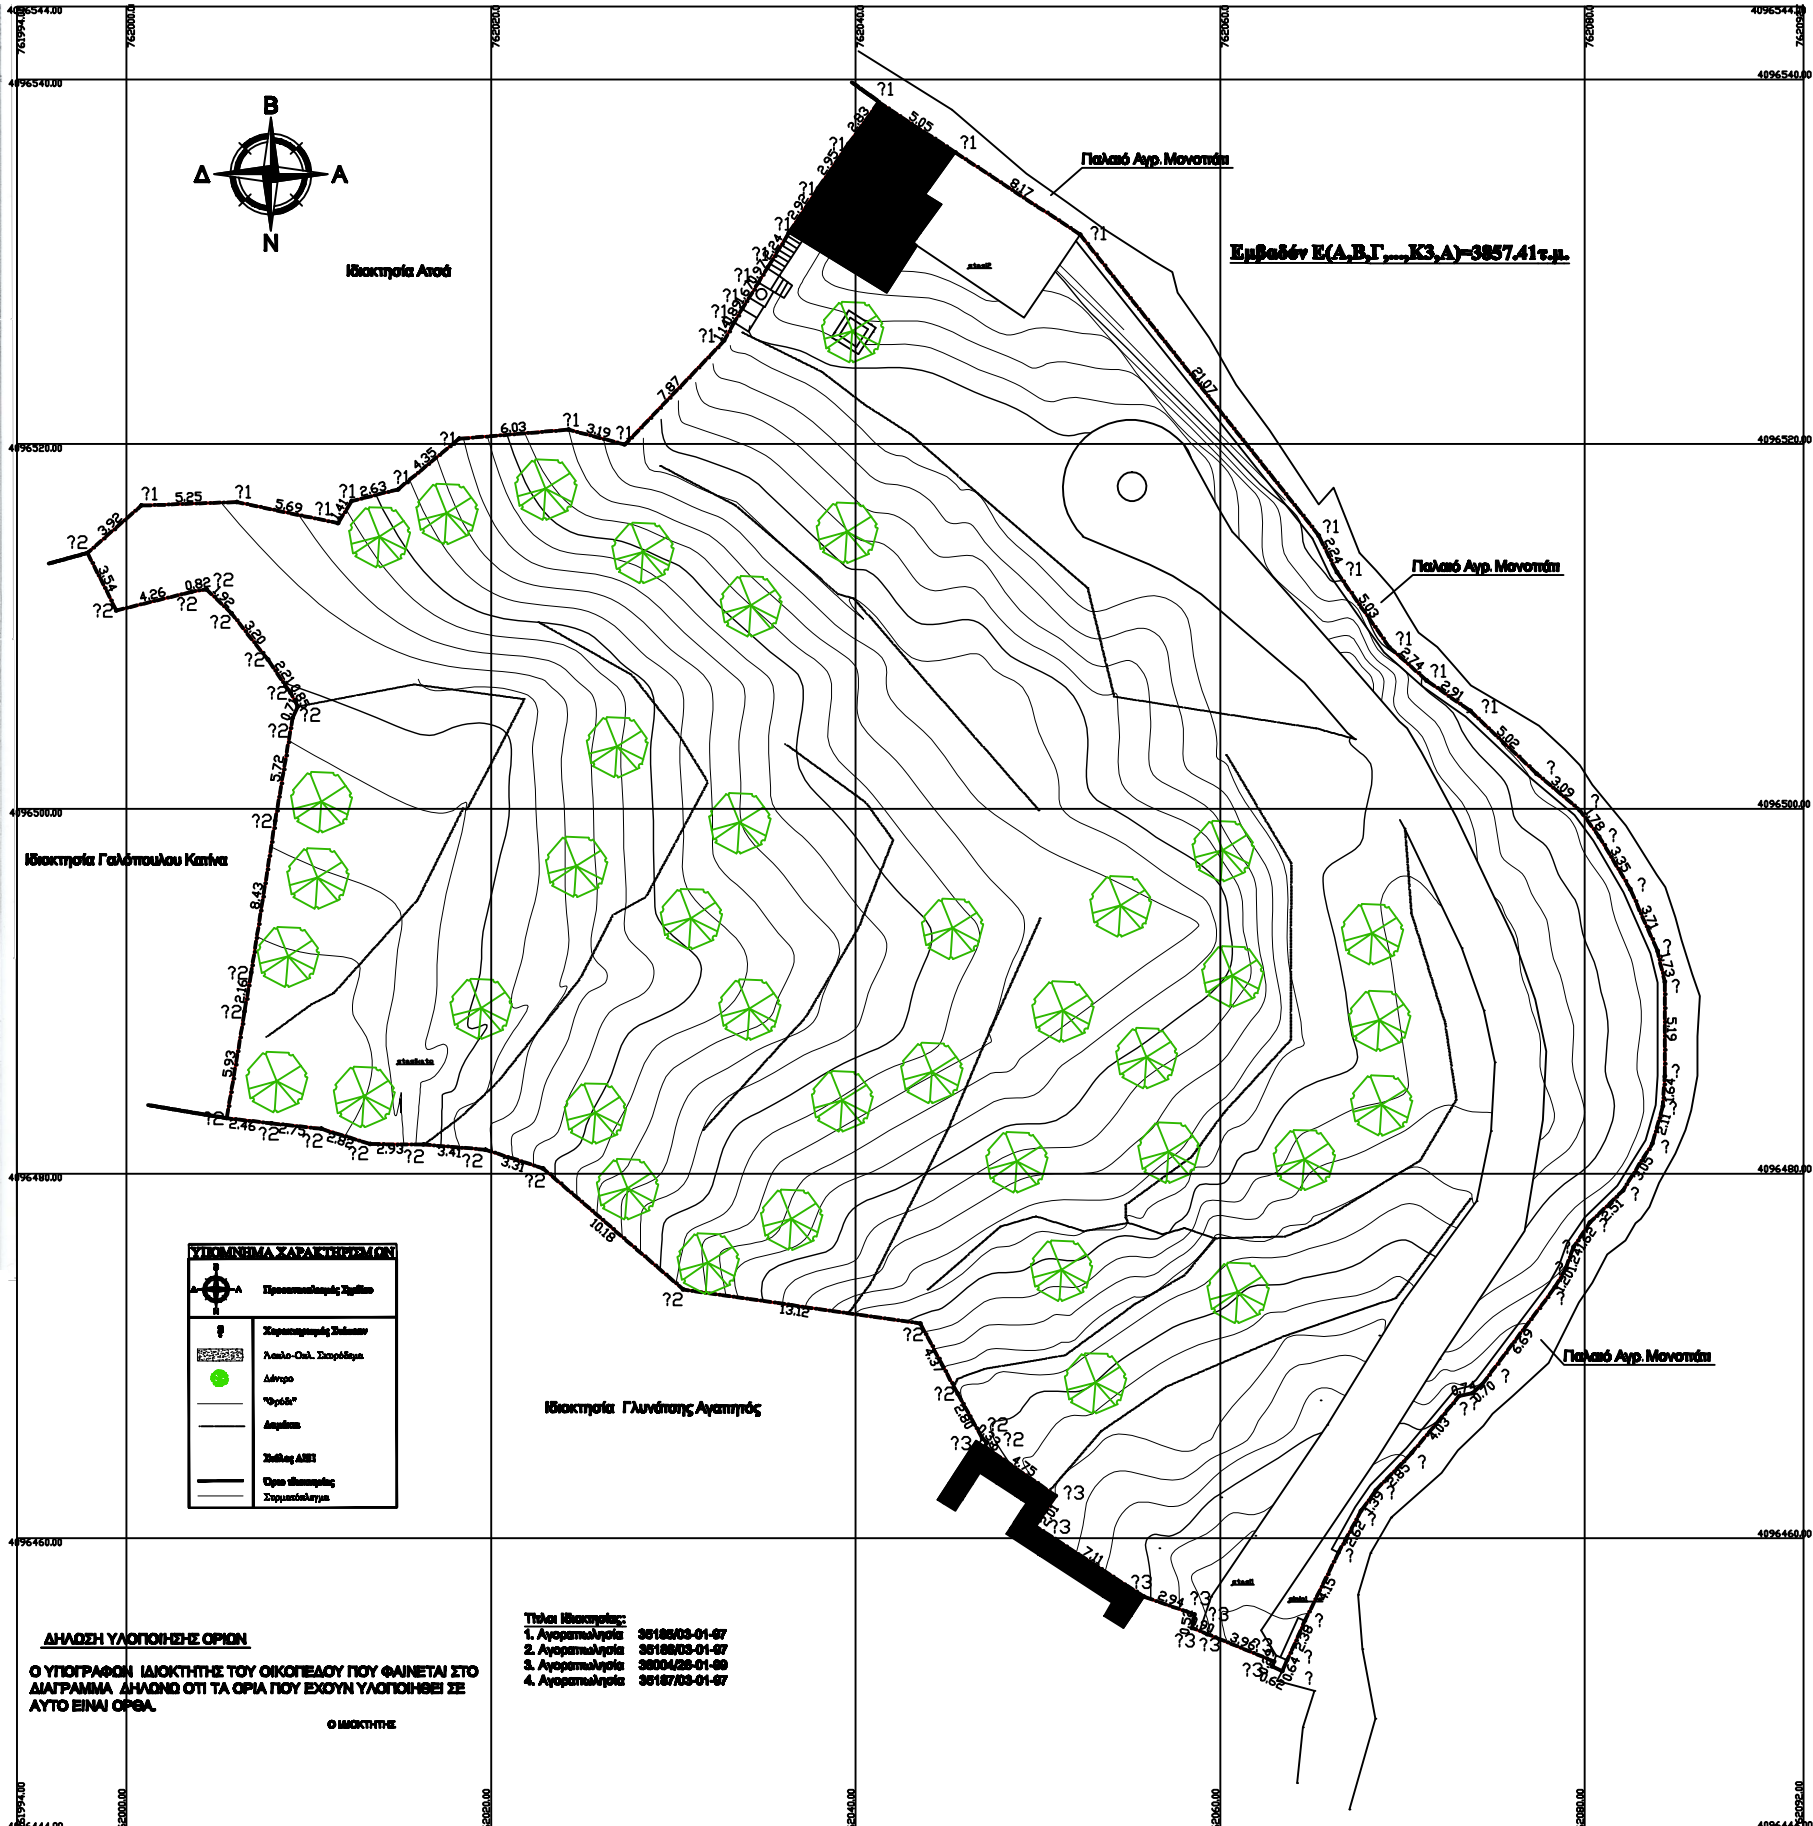

1	2	
---	---	---	---	---	---	---	---	---	----	----	-----