



ΣΥΝΤΕΤΑΓΜΕΝΕΣ ΕΓΣΑ 87

A/A	ΣΥΝΤΕΤΑΓΜΕΝΕΣ X	ΣΥΝΤΕΤΑΓΜΕΝΕΣ Y
1	393680.923	4337987.172
2	393712.270	4337999.109
3	393734.191	4337930.748
4	393699.620	4337921.958

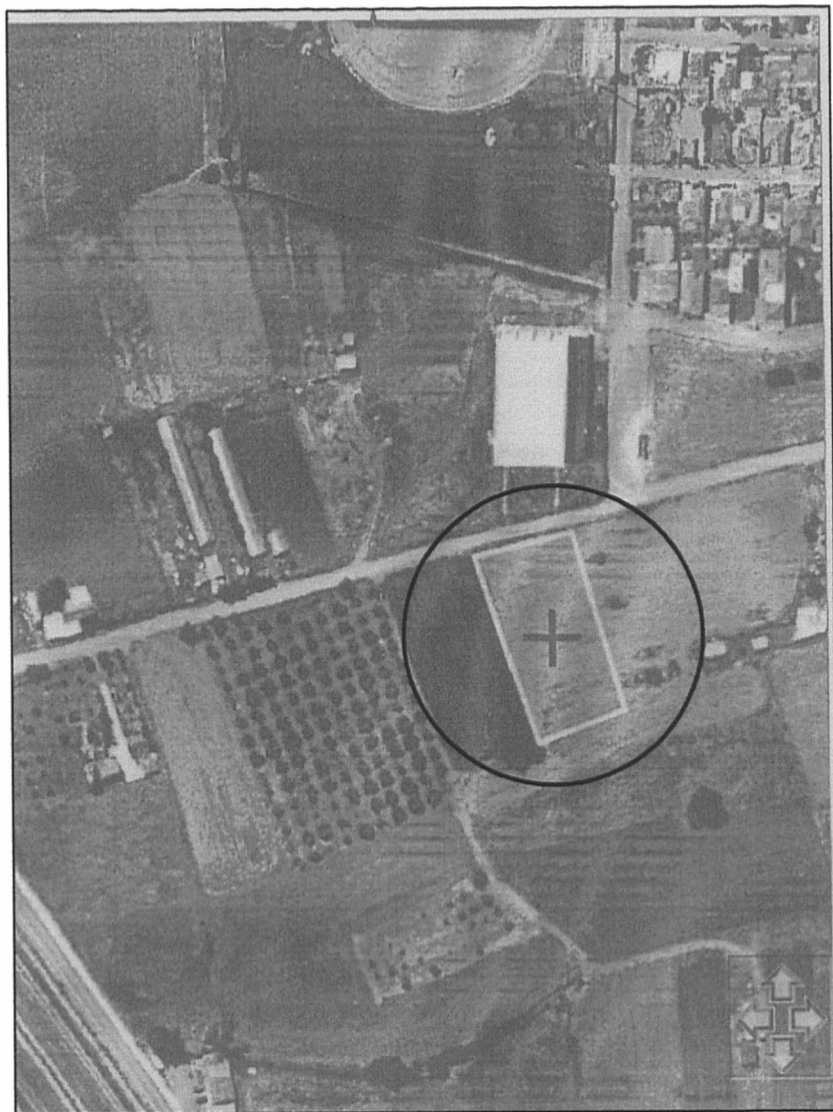

ΑΠΟΣΠΑΣΜΑ ΧΑΡΤΗ ΚΤΗΜΑΤΟΛΟΓΙΟΥ  
ΚΛΙΜΑΚΑ 1 : 5.000

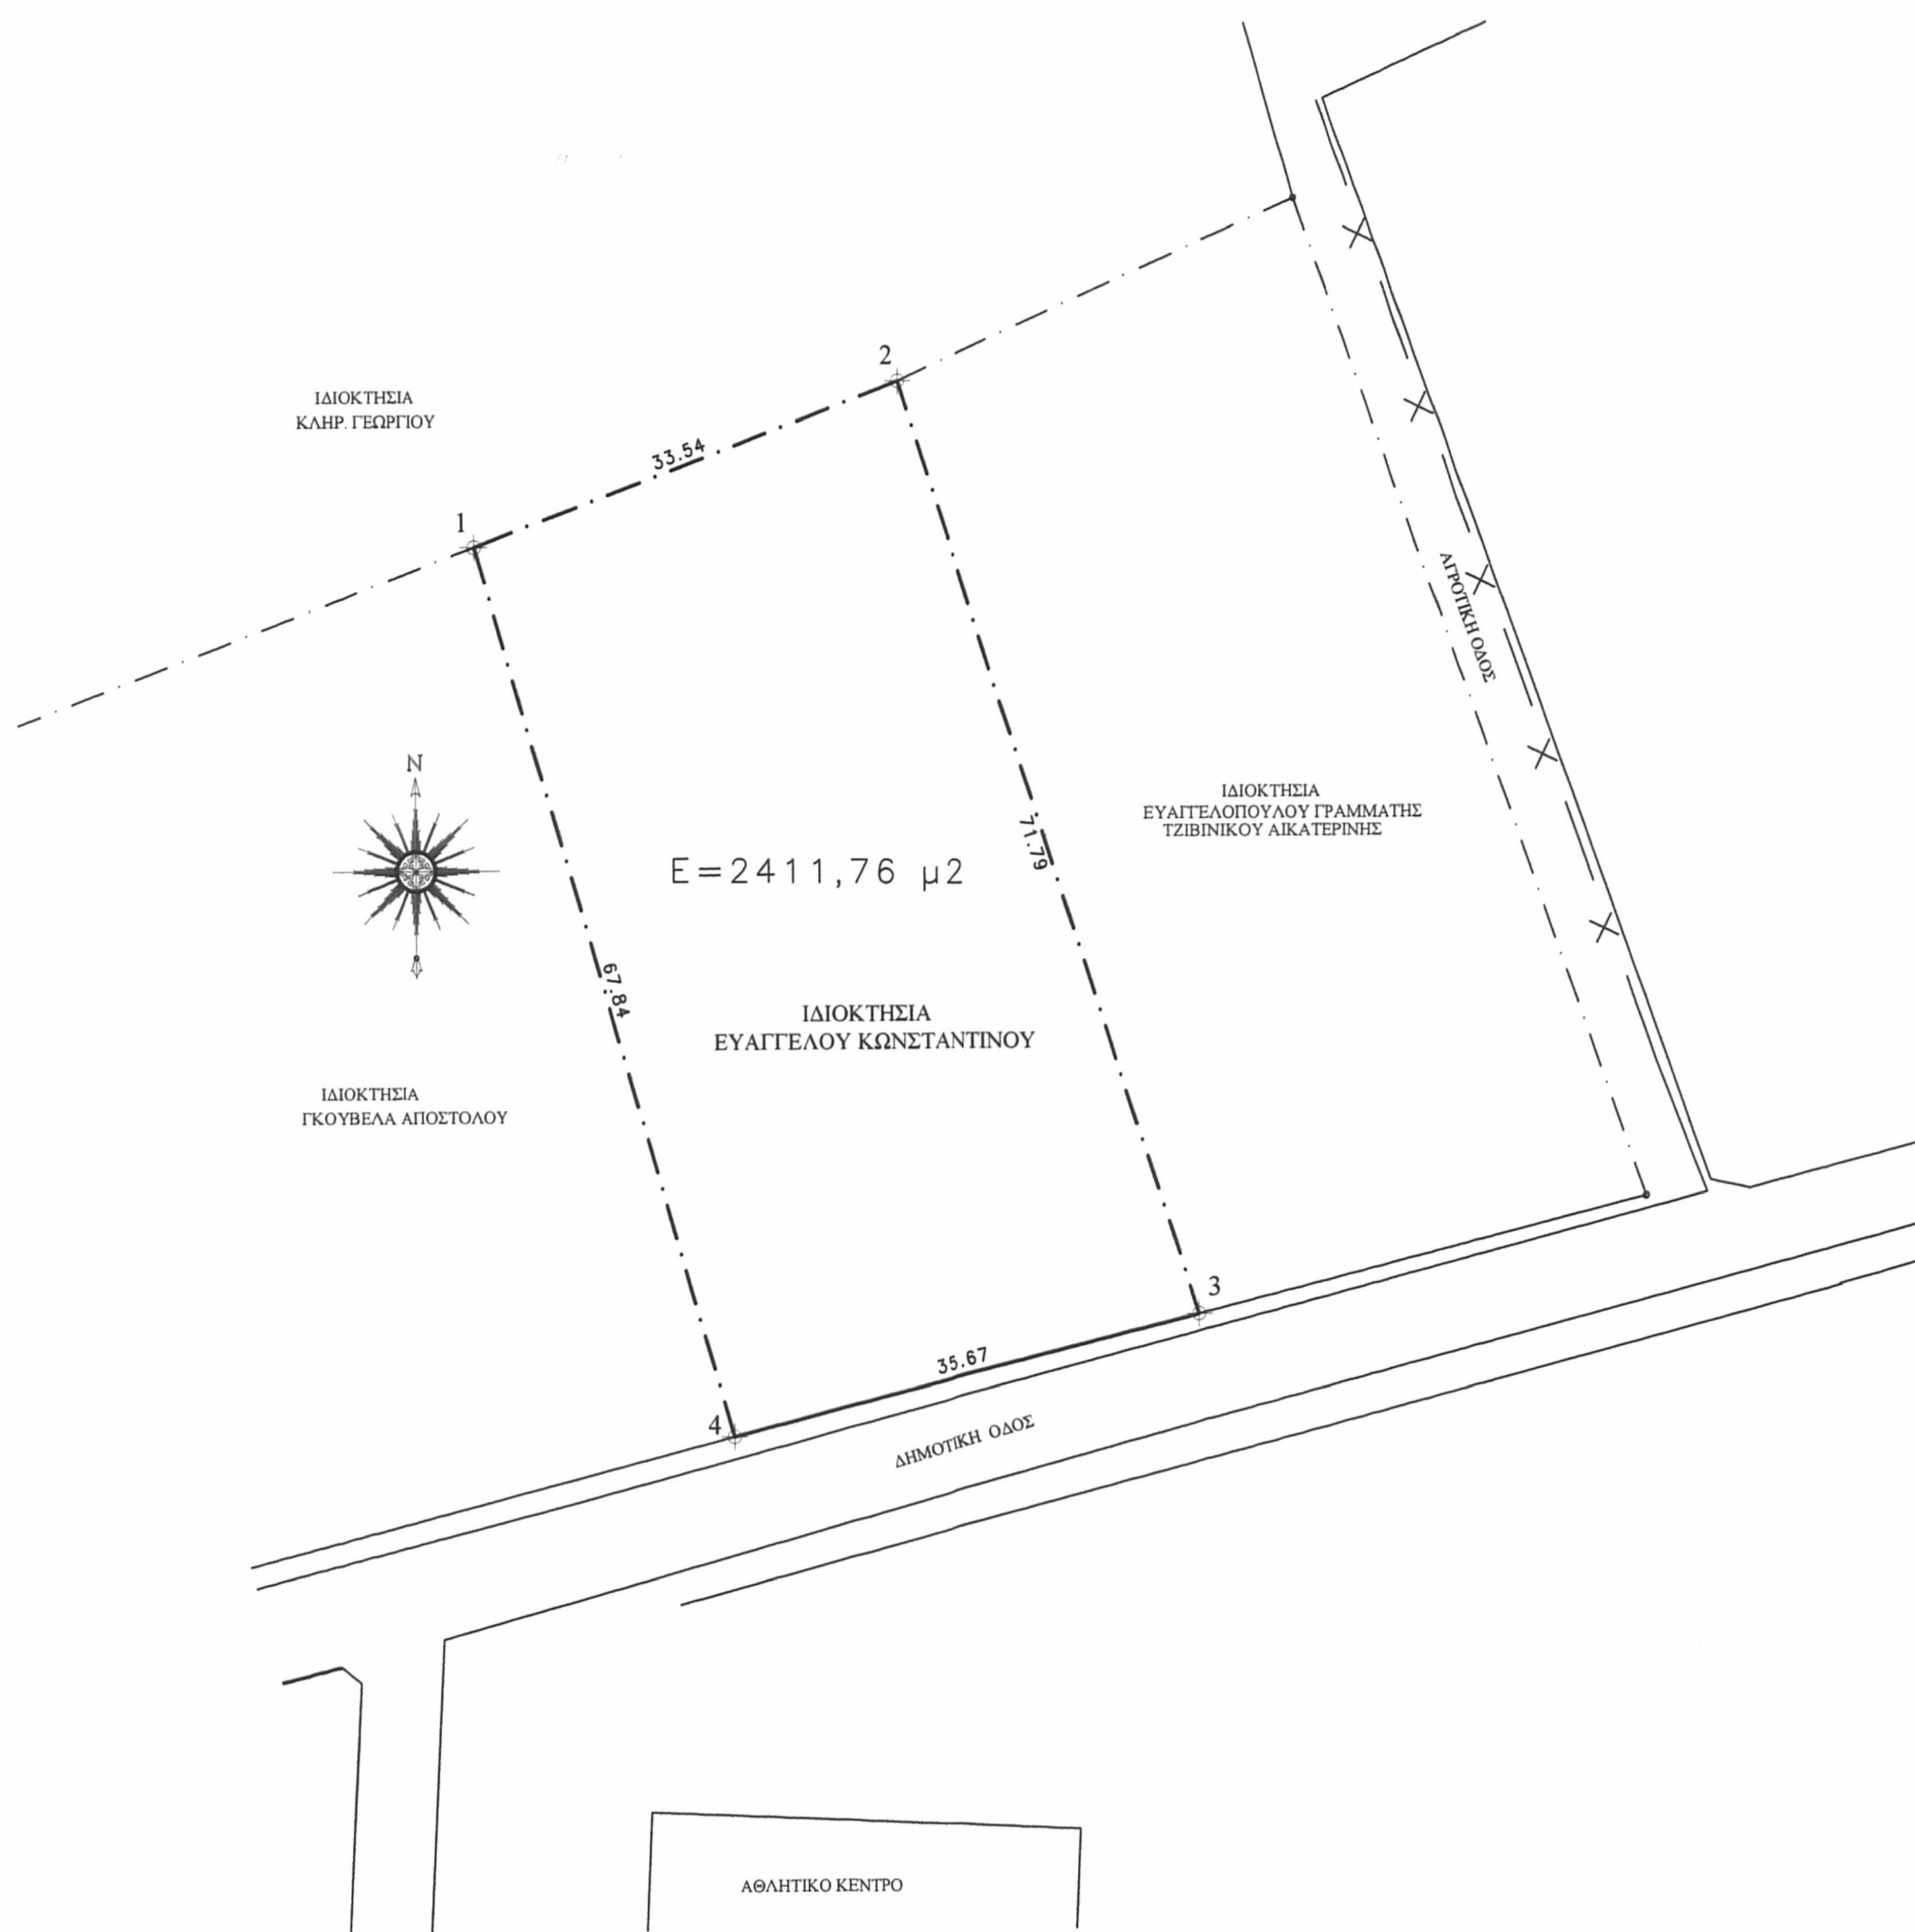

ΥΠΟΜΝΗΜΑ

1. Όρια μπηδου : 1.2.3.4.5.1.
2. Εμβαδον = 2.411,76 μ²
3. Όροι Δόμησης

κανόνες  
(Π.Δ.της 31.5.85 και Ν.3212,  
ΦΕΚ 308Α/31.12.2003)  
E=4.000 μ²  
K=10 %  
Σ.Δ.=0,20  
Δ από όρια =15,00 μ  
H=7,50 μ (+1,20 μ για στέγη)  
Σ.Ο.=5\*Σ.Δ.  
ΟΡΟΦΟΙ : 2  
οροφή υπομείου μέχρι 0,80 μ από το διαμορφ.έδαφος

παρέκλιση  
εντός ζώνης  
προ της 24.4.77  
E= 2.411,76 μ²

μνηπεδο  
E= 2.411,76 μ²  
άρτιο και οικοδομησιμο κατά παρέκκλιση  
ως προυπάρχον του ετους 1977

4. Δήλωση μηχανικού

Ο υπογράφων Μαμούρας Κων-νος δηλώνω ότι το μνηπεδο είναι άρτιο κατά παρέκκλιση.  
Βρίσκεται σε εκτός σχεδίου περιοχή,εκτός Γ.Π.Σ ΑΛΜΥΡΟΥ και εκτός περιοχής ΖΟΕ.  
Το μνηπεδο δεν εμπλπτει στις διατάξεις του Ν.1337/83 και εντός αυτού δεν  
διέρχεται αγωγός φυσικού αερίου ή ρέμμα, ούτε εναέρια γραμμή υψηλής τάσης ΔΕΗ.

ο δηλώνων

ΚΩΝ-ΝΟΣ ΜΑΜΟΥΡΑΣ  
ΠΤΥΧ ΠΟΛΙΤ ΜΗΧ/ΚΟΣ ΤΕ-Ε Δ Ε  
ΜΕΛΟΣ Τ.Ε.Ε-ΑΡΙΘΜ ΜΗΤΡΟΥ 8418  
ΜΥΡΜΙΔΟΝΩΝ 7 ΑΛΜΥΡΟΣ  
Τ.Η.Λ. 24220 22900  
ΑΦΗ 015889942 ΔΟΥΝ ΙΩΝΙΑΣ ΜΑΓΝΗΣΙΑΣ

5. Υψομετρική αετηρία

Ορίζεται η τομή του περιγράμματος του κτιρίου με  
το γύρω φυσικό ή διαμορφωμένο έδαφος.

6. Δήλωση ιδιοκτήτη

Ο υπογράφων Ευαγγέλου Κων-νος ιδιοκτήτης του μνηπεδου  
με τα στοιχεία 1.2.3.4.1. που φαίνεται στο τοπογραφικό  
διάγραμμα αυτό, δηλώνω ότι τα όρια που υλοποίησα  
σ'αυτό είναι ορθά.

ο δηλώνων



Έγινε έλεγχος  
Αλμυρός 6.3.15  
Ο Δασολόγος

ΣΠΥΡΟΣ ΑΝΔΡΙΑΝΟΣ  
ΔΑΣΟΛΟΓΟΣ



ΘΕΩΡΗΘΗΚΕ  
Σύμφωνα με το αριθμ. 40989/6-3-2015  
εγγράφο μας και προσαρτάται  
αυτό.  
Αλμυρός 6.3.15  
Ο Δασάρχης

εργοδότης	ΕΥΑΓΓΕΛΟΥ ΚΩΝ-ΝΟΣ
έργο	ΑΠΟΤΥΠΩΣΗ ΑΓΡΟΤΕΜΑΧΙΟΥ
τοποθεσία	ΑΛΜΥΡΟΣ ΜΑΓΝΗΣΙΑΣ [ εκτός σχεδίου - θέση : ΛΟΥΤΣΑ ]
μελετητής	ΜΑΜΟΥΡΑΣ ΚΩΝ-ΝΟΣ
θέμα σχεδίου	ΤΟΠΟΓΡΑΦΙΚΟ ΔΙΑΓΡΑΜΜΑ
αριθμός σχεδίου	A1
κλίμακας	1:500
ημερομηνία	ΟΚΤΩΒΡΙΟΣ 2014
κωδικός	
σφραγίδα - υπογραφή	ΚΩΝ-ΝΟΣ ΜΑΜΟΥΡΑΣ ΠΤΥΧ ΠΟΛΙΤ ΜΗΧ/ΚΟΣ ΤΕ-Ε Δ Ε ΜΕΛΟΣ Τ.Ε.Ε-ΑΡΙΘΜ ΜΗΤΡΟΥ 8418 ΜΥΡΜΙΔΟΝΩΝ 7 ΑΛΜΥΡΟΣ Τ.Η.Λ. 24220 22900 ΑΦΗ 015889942 ΔΟΥΝ ΙΩΝΙΑΣ ΜΑΓΝΗΣΙΑΣ