


ΔΙΑΓΡΑΜΜΑ ΕΥΡΗΤΕΡΗΣ ΠΕΡΙΟΧΗΣ ΘΕΣΗ ΑΓΡΟΤΕΜΑΧΙΟΥ

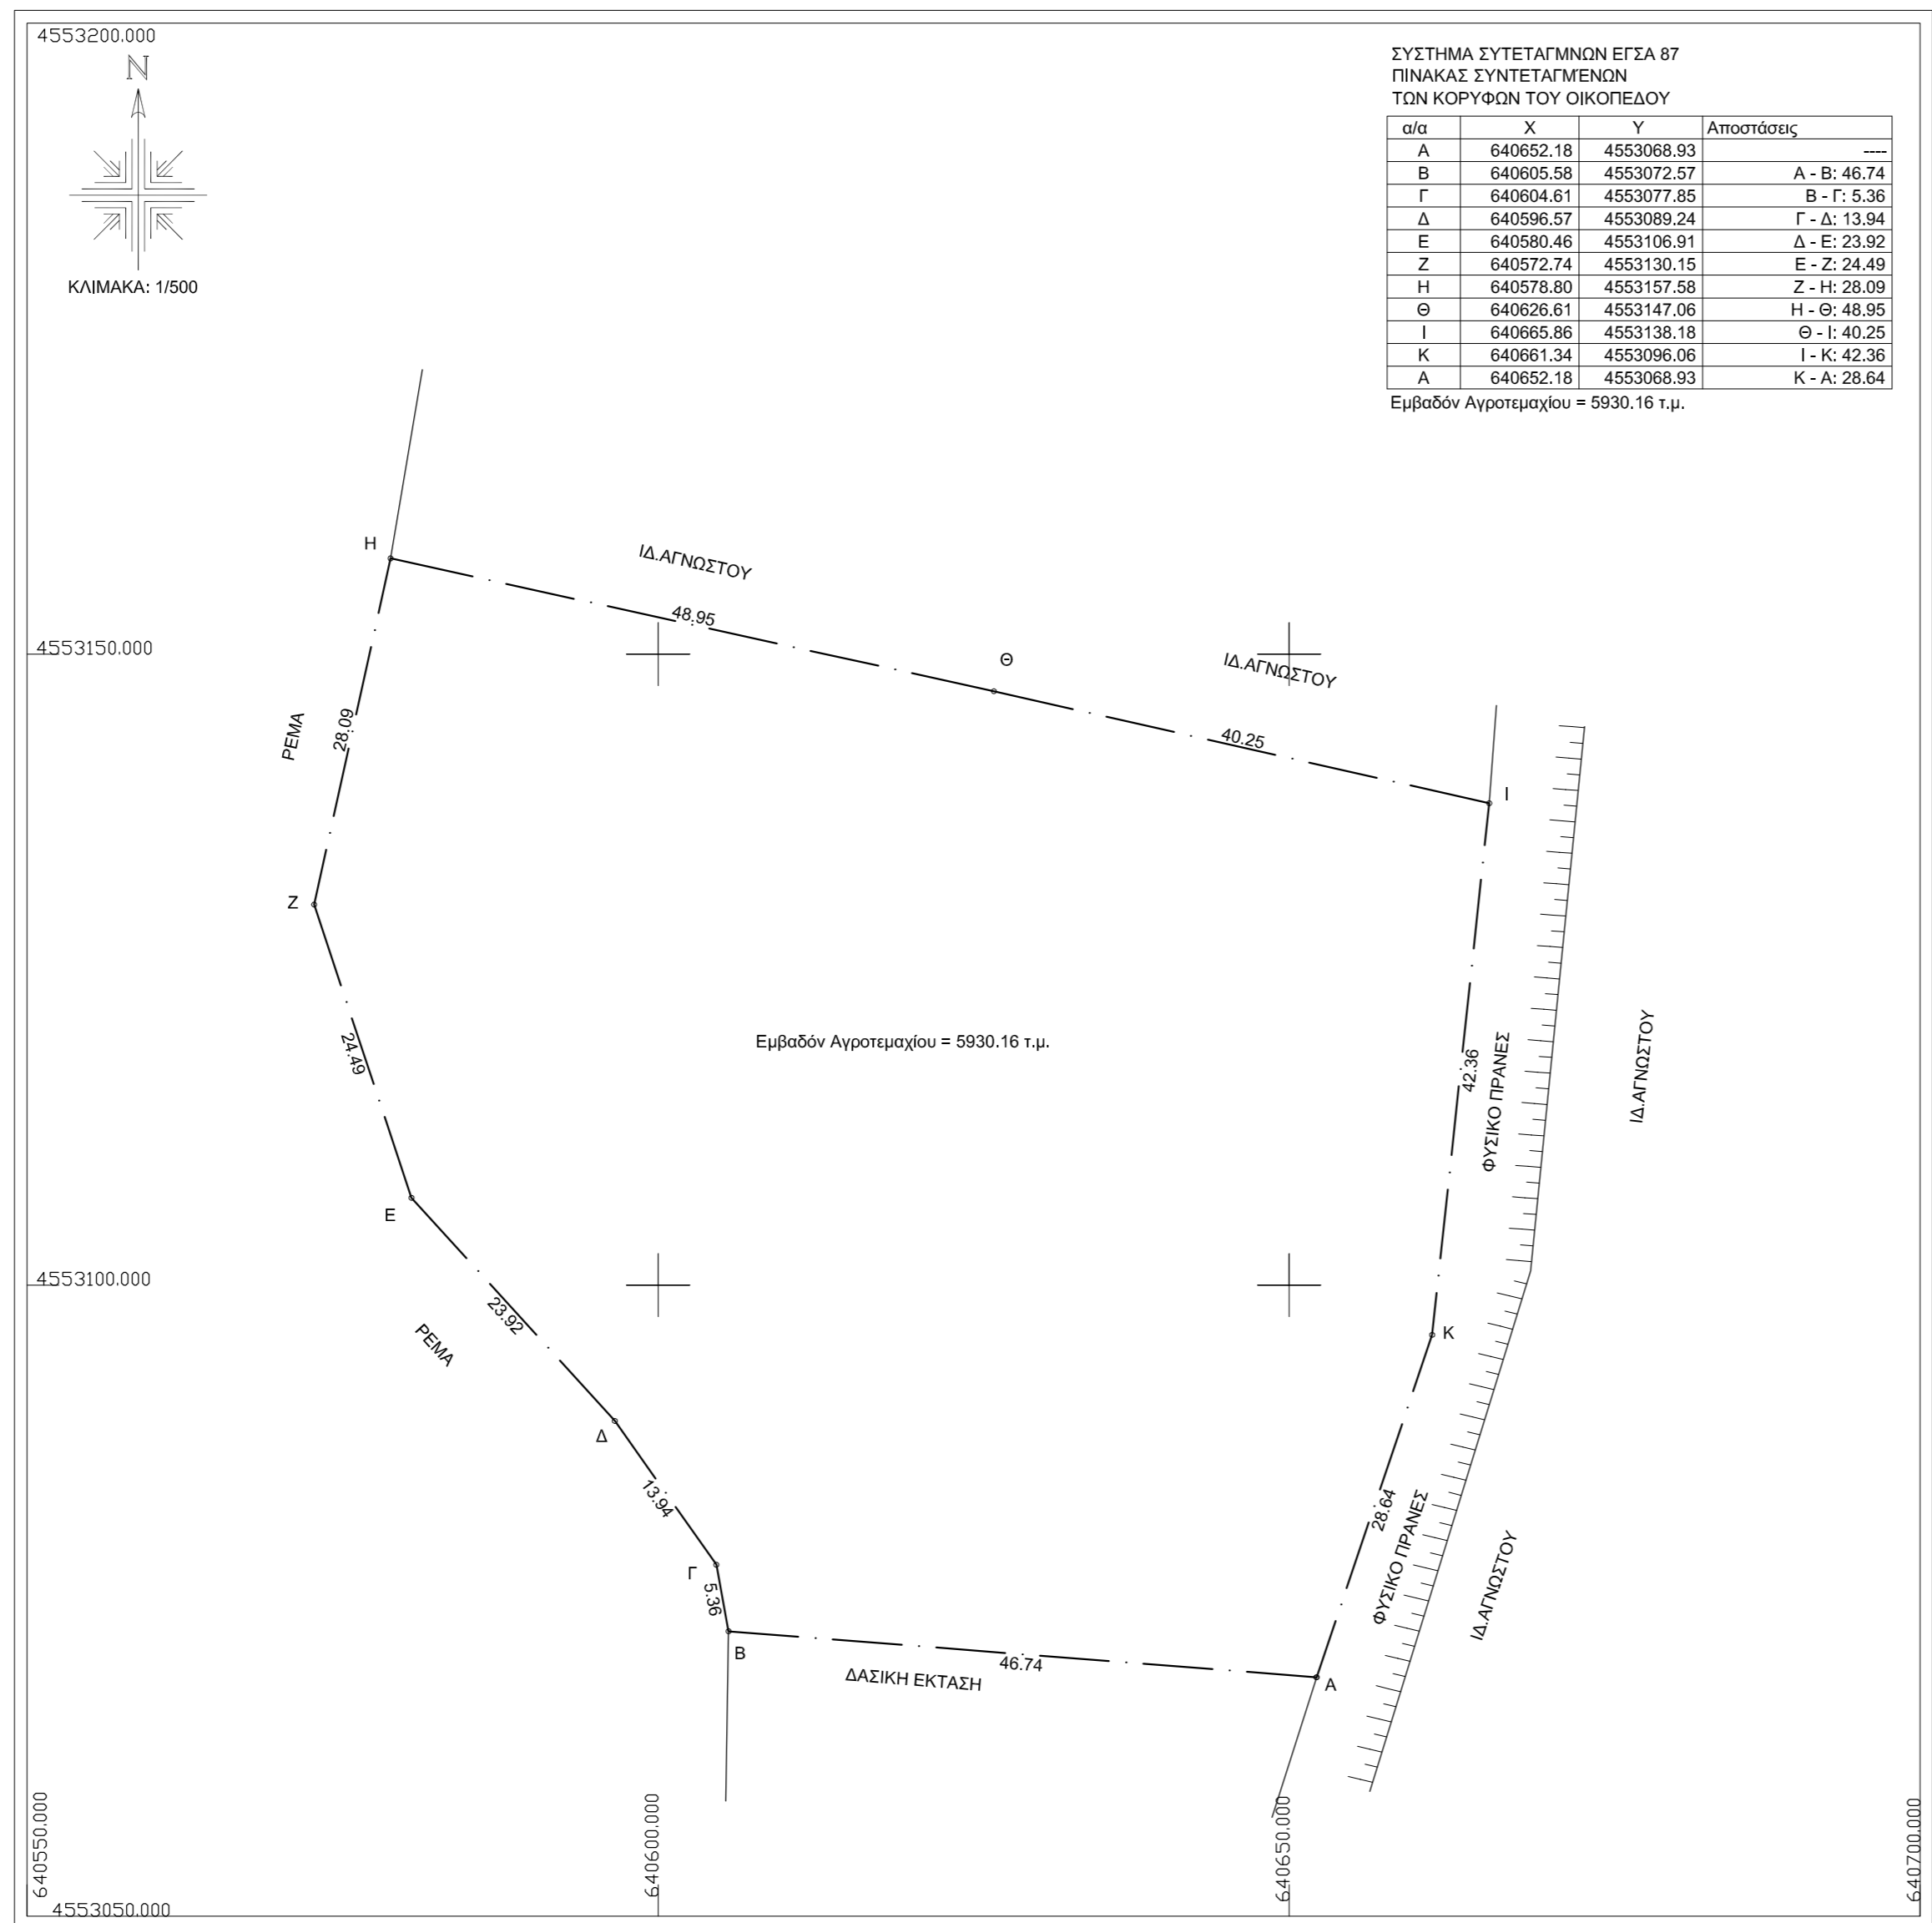

**ΤΟΠΟΓΡΑΦΙΚΟ ΔΙΑΓΡΑΜΜΑ ΑΓΡΟΤΕΜΑΧΙΟΥ**

ΕΜΒΑΔΟΝ ΑΓΡΟΤΕΜΑΧΙΟΥ με στοιχεία Α,Β,Γ.....Ι,Κ,Α=5930.16 τ.μ.

ΕΚΤΟΣ ΣΧΕΔΙΟΥ-ΕΝΤΟΣ ΖΩΝΗΣ ΟΙΚ.ΣΚΑΛΩΜΑ  
ΚΤΗΜΑΤΙΚΗ ΠΕΡΙΟΧΗ ΣΚΑΛΩΜΑ-Δ.Ε.ΑΡΡΙΑΝΩ-Π.Ε.ΡΟΔΟΠΗΣ  
ΘΕΣΗ: ΚΥΔΩΝΟΡΕΜΑ

ΟΡΟΙ ΔΟΜΗΣΗΣ  
ΓΕΝΙΚΟΙ ΟΡΟΙ ΔΟΜΗΣΗΣ  
ΠΔ 24/31-5-1985 αρ.1 (ΦΕΚ 270Δ)& ΠΔ 3212/31-12-03 αρ.10 (ΦΕΚ308Δ/31-12-03)  
ΓΕΝΙΚΕΣ ΔΙΑΤΑΞΕΙΣ (Αρθρο 1)  
Αριτότητα: Ε=4000.00 μ2 π=25.00μ κανόνας  
Αριτότητα: Ε=4000.00 μ2 προ της 31.12.2003 (παρέκκλιση)  
Αριτότητα: Ε=2000.00 μ2 προ της 24.4.77 (παρέκκλιση εντός ζώνης)

ΚΑΛΥΨΗ : 10%  
ΔΟΜΗΣΗ : 20%  
ΑΠΟΣΤΑΣΕΙΣ ΑΠΟ ΤΑ ΠΛΑΓΙΑ ΟΡΙΑ : 15.00m  
ΑΡΙΘΜΟΣ ΟΡΟΦΩΝ : 2  
ΜΕΠΣΤΟ ΥΨΟΣ : 7.50μ

**ΠΑΡΑΤΗΡΗΣΕΙΣ:**

1. Τα όρια του αγροτεμαχίου τα τα υπέδειξαν οι κληρονόμοι.
  2. Η εξάρτηση από το ΕΓΣΑ '87 παραγοτοποιήθηκε με σύστημα GPS και κάνοντας χρήση του ελληνικού συστήματος εντοπισμού -U.R.A.N.U.S.
- Στοιχεία κεραίας URANUS: ΚΟΜΟΤΗΝΗ Χ=618095.627, Y=4552697.414, Z=64.43

**ΒΕΒΑΙΩΣΗ ΜΗ ΕΠΟΙΚΙΣΤΙΚΟΥ ΤΕΜΑΧΙΟΥ**

Ότι τα παραπάνω αγροτεμάχια δεν είναι εποικιστικά (κληροτεμάχια), δεν ανήκουν σε καμία δίανομη, δεν είναι παραχωρημένα από το Ελληνικό δημόσιο και δεν διέπονται από τις διατάξεις περί εποικιστικής νομοθεσίας και δεν κατέχουν κοινόχρηστη έκταση.

Ο ΔΗΛΩΝ

**ΔΗΛΩΣΗ Ν.651/77-Ν.1337/83.**

Ο κάτωθι υπογεγραμμένος Μεχμέτ Μεσούτ Διπλ. Πολιτικός Μηχανικός δηλώνω υπεύθυνα ότι το αγροτεμάχιο με στοιχεία Α,Β,Γ.....Ι,Κ,Α=5930.16 τ.μ. είναι άρτιο και οικοδομήσιμο κατά παρέκκλιση εφόσον της 31.12.2003. Το αγροτεμάχιο δεν έχει υποχρεώσεις περι εισφορών σε γη και σε χρήμα σύμφωνα με τις διατάξεις του Ν.1337/83.

Ο ΔΗΛΩΝ



<p>ΕΡΓΟΔΟΤΗΣ</p> <p>ΧΑΣΑΝ ΟΓΛΟΥ Χασάν-ΧΑΣΑΝ ΟΓΛΟΥ Νεσρίν ΧΑΣΑΝ ΟΓΛΟΥ Αισέ</p>	
<p>ΕΡΓΟ</p> <p><b>ΑΠΟΤΥΠΩΣΗ ΑΓΡΟΤΕΜΑΧΙΟΥ</b></p>	
<p>ΘΕΣΗ</p> <p>ΕΚΤΟΣ ΣΧΕΔΙΟΥ-ΕΝΤΟΣ ΖΩΝΗΣ ΟΙΚ.ΣΚΑΛΩΜΑ ΚΤΗΜΑΤΙΚΗ ΠΕΡΙΟΧΗ ΣΚΑΛΩΜΑ (ΘΕΣΗ:ΚΥΔΩΝΟΡΕΜΑ) Δ.Ε.ΑΡΡΙΑΝΩΝ-Π.Ε.ΡΟΔΟΠΗΣ</p>	
<p>ΜΕΛΕΤΗΤΗΣ</p> <p>ΜΕΧΜΕΤ ΜΕΣΟΥΤ ΔΙΠΛ.ΠΟΛΙΤΙΚΟΣ ΜΗΧΑΝΙΚΟΣ</p>	
<p>ΘΕΜΑ ΣΧΕΔΙΟΥ</p> <p><b>ΤΟΠΟΓΡΑΦΙΚΟ ΔΙΑΓΡΑΜΜΑ</b></p>	<p>ΑΡΙΘΜΟΣ ΣΧΕΔΙΟΥ</p> <p><b>Τ6</b></p>
<p>ΚΛΙΜΑΚΑ <b>1:500</b></p>	
<p>ΧΡΟΝΟΣ ΜΕΛΕΤΗΣ 09-2014</p>	
<p>ΣΦΡΑΓΙΔΑ</p> 	<p>ΥΠΟΓΡΑΦΗ</p>