

Εμβαδόν: 5964,86 τ.μ.


A/A	X	Y
0	430733,56	4229869,27
1	430723,08	4229871,37
2	430665,94	4229876,94
3	430627,71	4229876,23
4	430717,76	4229905,68
5	430715,71	4229878,77
6	430717,76	4229950,07
7	430717,76	4229908,07

ΠΙΝΑΚΑΣ ΣΥΝΤΕΤΑΓΜΕΝΩΝ ΚΟΡΥΦΩΝ
Ε.Γ.Σ.Α. ' 87

ΚΟΡΥΦΗ	X	Ψ
A	430731,807	4229872,317
B	430721,356	4229886,34
Γ	430716,196	4229897,32
Δ	430713,683	4229907,242
E	430711,23	4229916,924
Z	430668,968	4229917,826
H	430657,459	4229825,486
Θ	430722,414	4229815,432



ΒΟΡΡΑΣ

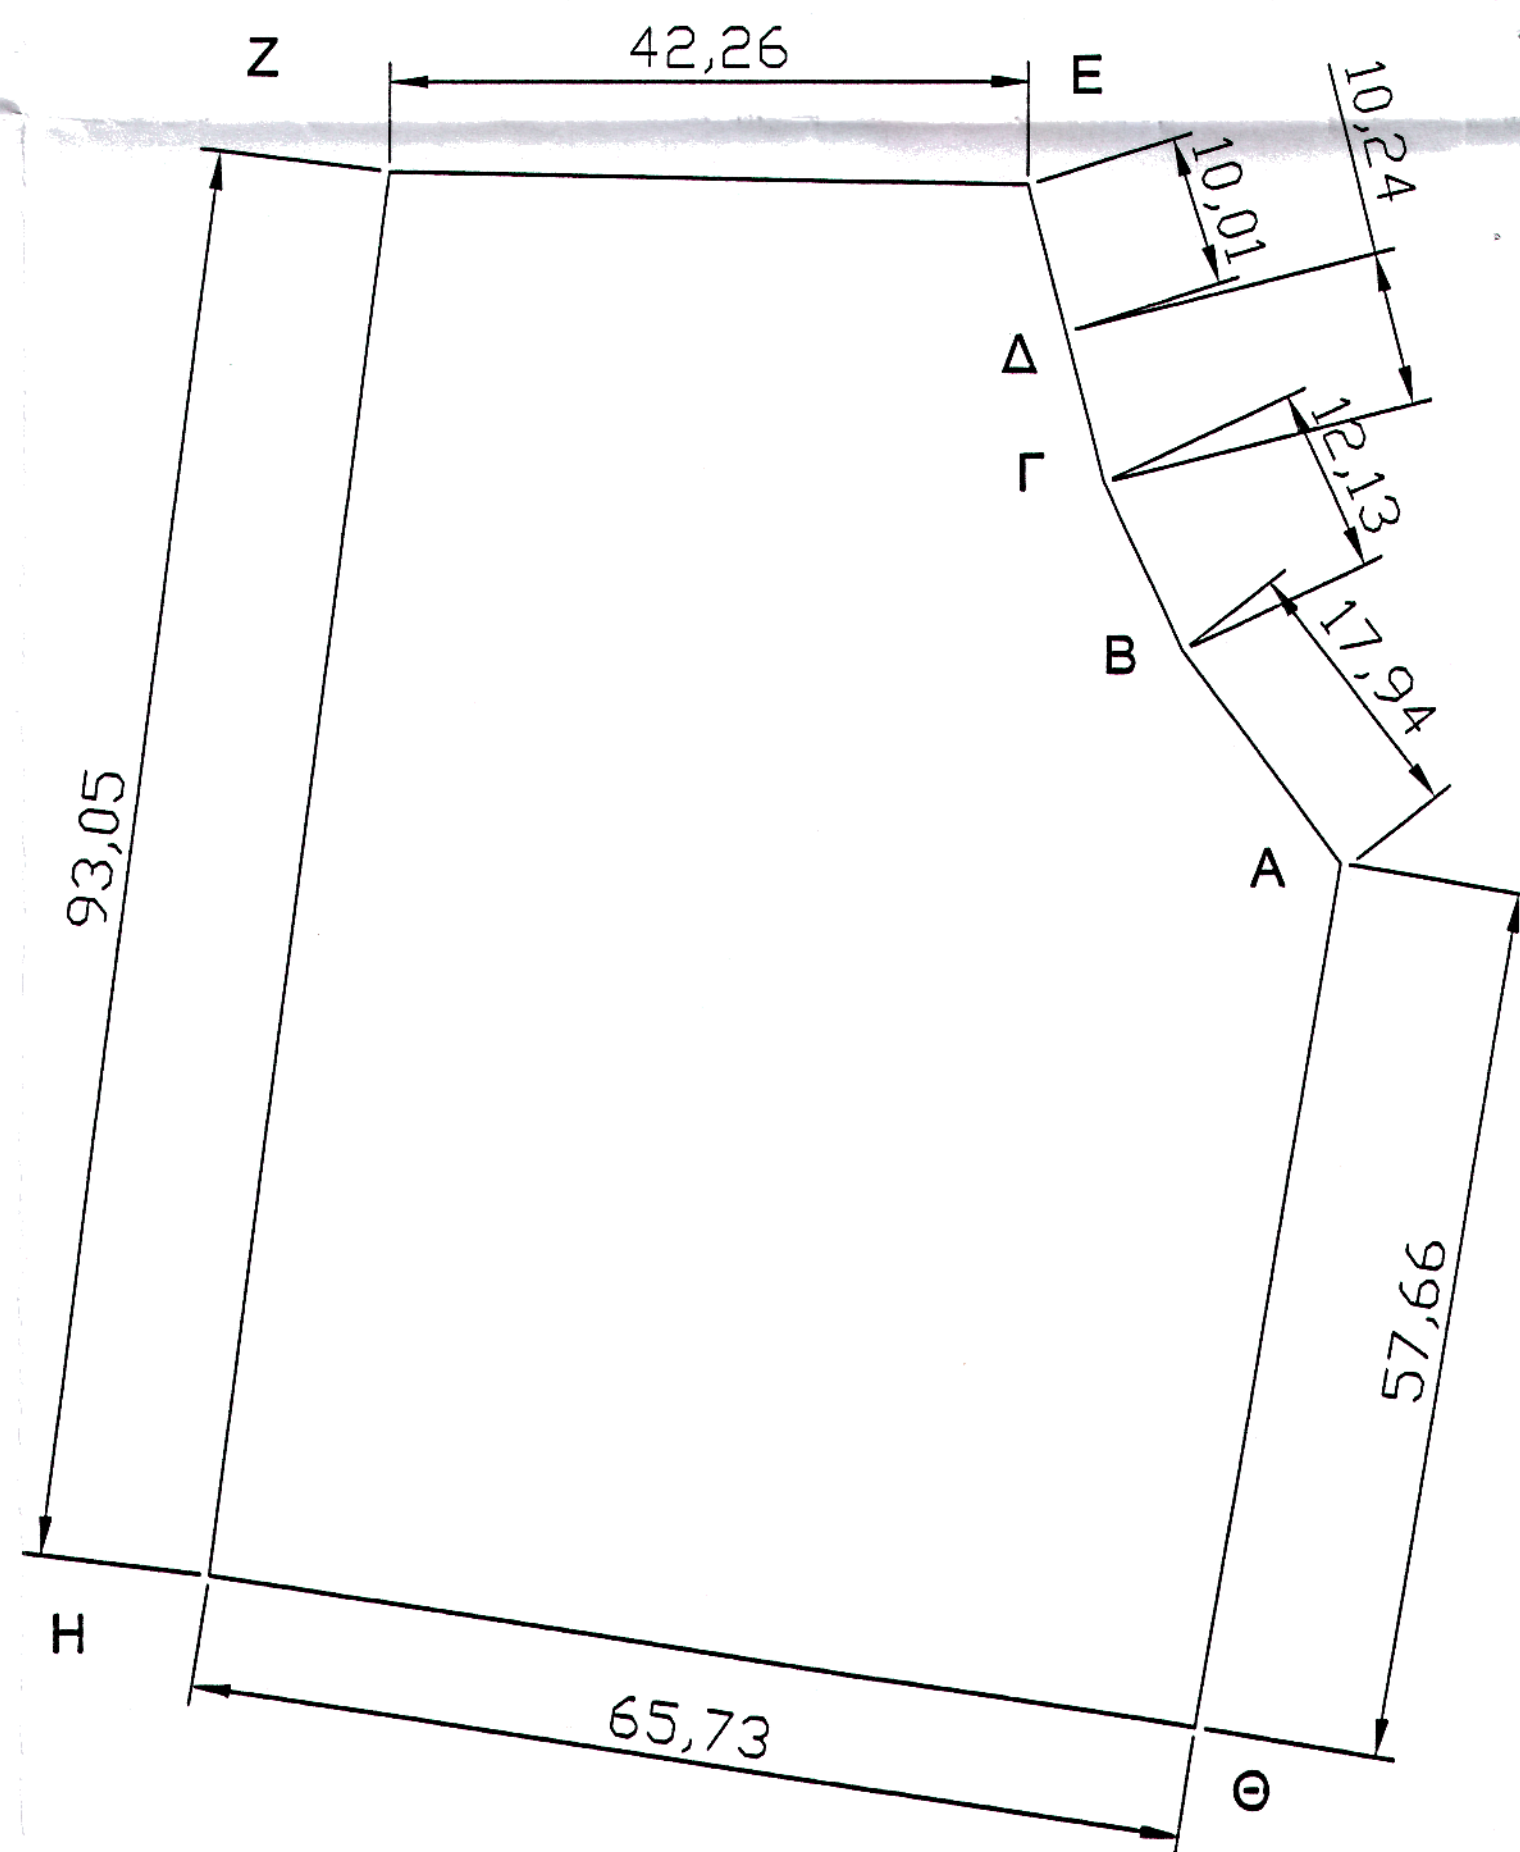

ΕΜΒΑΔΟΝ (ΑΒΓΔΕΖΗΘΑ) = 5953,505 M2

ΠΕΡΙΜΕΤΡΟΣ = 310,061 M

ΟΡΟΙ ΔΟΜΗΣΗΣ : ισχύουν οι οροι για την εκτος σχεδίου δομηση
ΠΔ 24/31-5- 85 (ΦΕΚ 270 Δ)
Αρτιότητα : 4000 μ2

ΔΗΛΩΣΗ ΜΗΧΑΝΙΚΟΥ 651/77

Η Κωνσταντίνα Φίλη αρχιτέκτων μηχανικός δηλώνω ότι το αγροτεμαχιο με τα στοιχεία Α,Β,Γ,Δ,Ε,Ζ,Η,Θ , συνολικού εμβαδου 5953,505 M2 βρίσκεται στο ΚΑΠΑΡΕΛΛΙ Δ. ΘΗΒΑΙΩΝ Ν. ΒΟΙΩΤΙΑΣ θεση ΝΤΑΡΔΕΖΑ εκτος σχεδίου και είναι αρτιο και οικοδομησιμο συμφωνα με τις ισχυουσες πολεοδομικες διαταξεις , δεν αποτελεί τμημα μειζονος εκτασης ουτε προερχεται από παρανομη κατατμηση και δεν οφειλει εισφορα σε γη και χρημα κατά το Ν. 1337/83 .

Θήβα 1 - 2 - 2014

η μηχανικός

ΚΩΝΣΤΑΝΤΙΝΑ Ε. ΦΙΛΗ
ΔΙΠΛΩΜΑΤΟΥΧΟΣ ΑΡΧΙΤΕΚΤΩΝ ΜΗΧΑΝΙΚΟΣ
ΕΘΝΙΚΟΥ ΜΕΤΣΟΒΙΟΥ ΠΟΛΥΤΕΧΝΕΙΟΥ
ΜΕΛΟΣ Τ.Ε.Ε. ΑΡΙΘΜ. ΜΗΤΡΩΟΥ 32647
ΤΗΛ. 22620 98204 - ΚΙΝ. 6977 026553 - ΘΗΒΑ

ΕΡΓΟΔΟΤΗΣ ΠΑΝΑΓΙΩΤΗΣ ΜΑΛΤΕΖΟΣ	
ΕΡΓΟ	
ΘΕΣΗ ΝΤΑΡΔΕΖΑ ΕΚΤΟΣ ΣΧΕΔΙΟΥ ΚΑΠΑΡΕΛΛΙΟΥ ΔΗΜΟΣ ΘΗΒΑΙΩΝ	
ΜΗΧΑΝΙΚΟΣ ΚΩΝΣΤΑΝΤΙΝΑ Ε. ΦΙΛΗ Αρχιτεκτων μηχανικος Ε.Μ.Π.	
ΘΕΜΑ ΣΧΕΔΙΟΥ ΤΟΠΟΓΡΑΦΙΚΟ	ΑΡΙΘΜΟΣ ΣΧΕΔΙΟΥ
ΚΛΙΜΑΚΕΣ 1:500	Αριθμ. Συμβολαιου Συμβ/φος
ΧΡΟΝΟΣ 2ος 2014	
ΥΠΟΓΡΑΦΗ 	ΣΦΡΑΓΙΔΑ

