
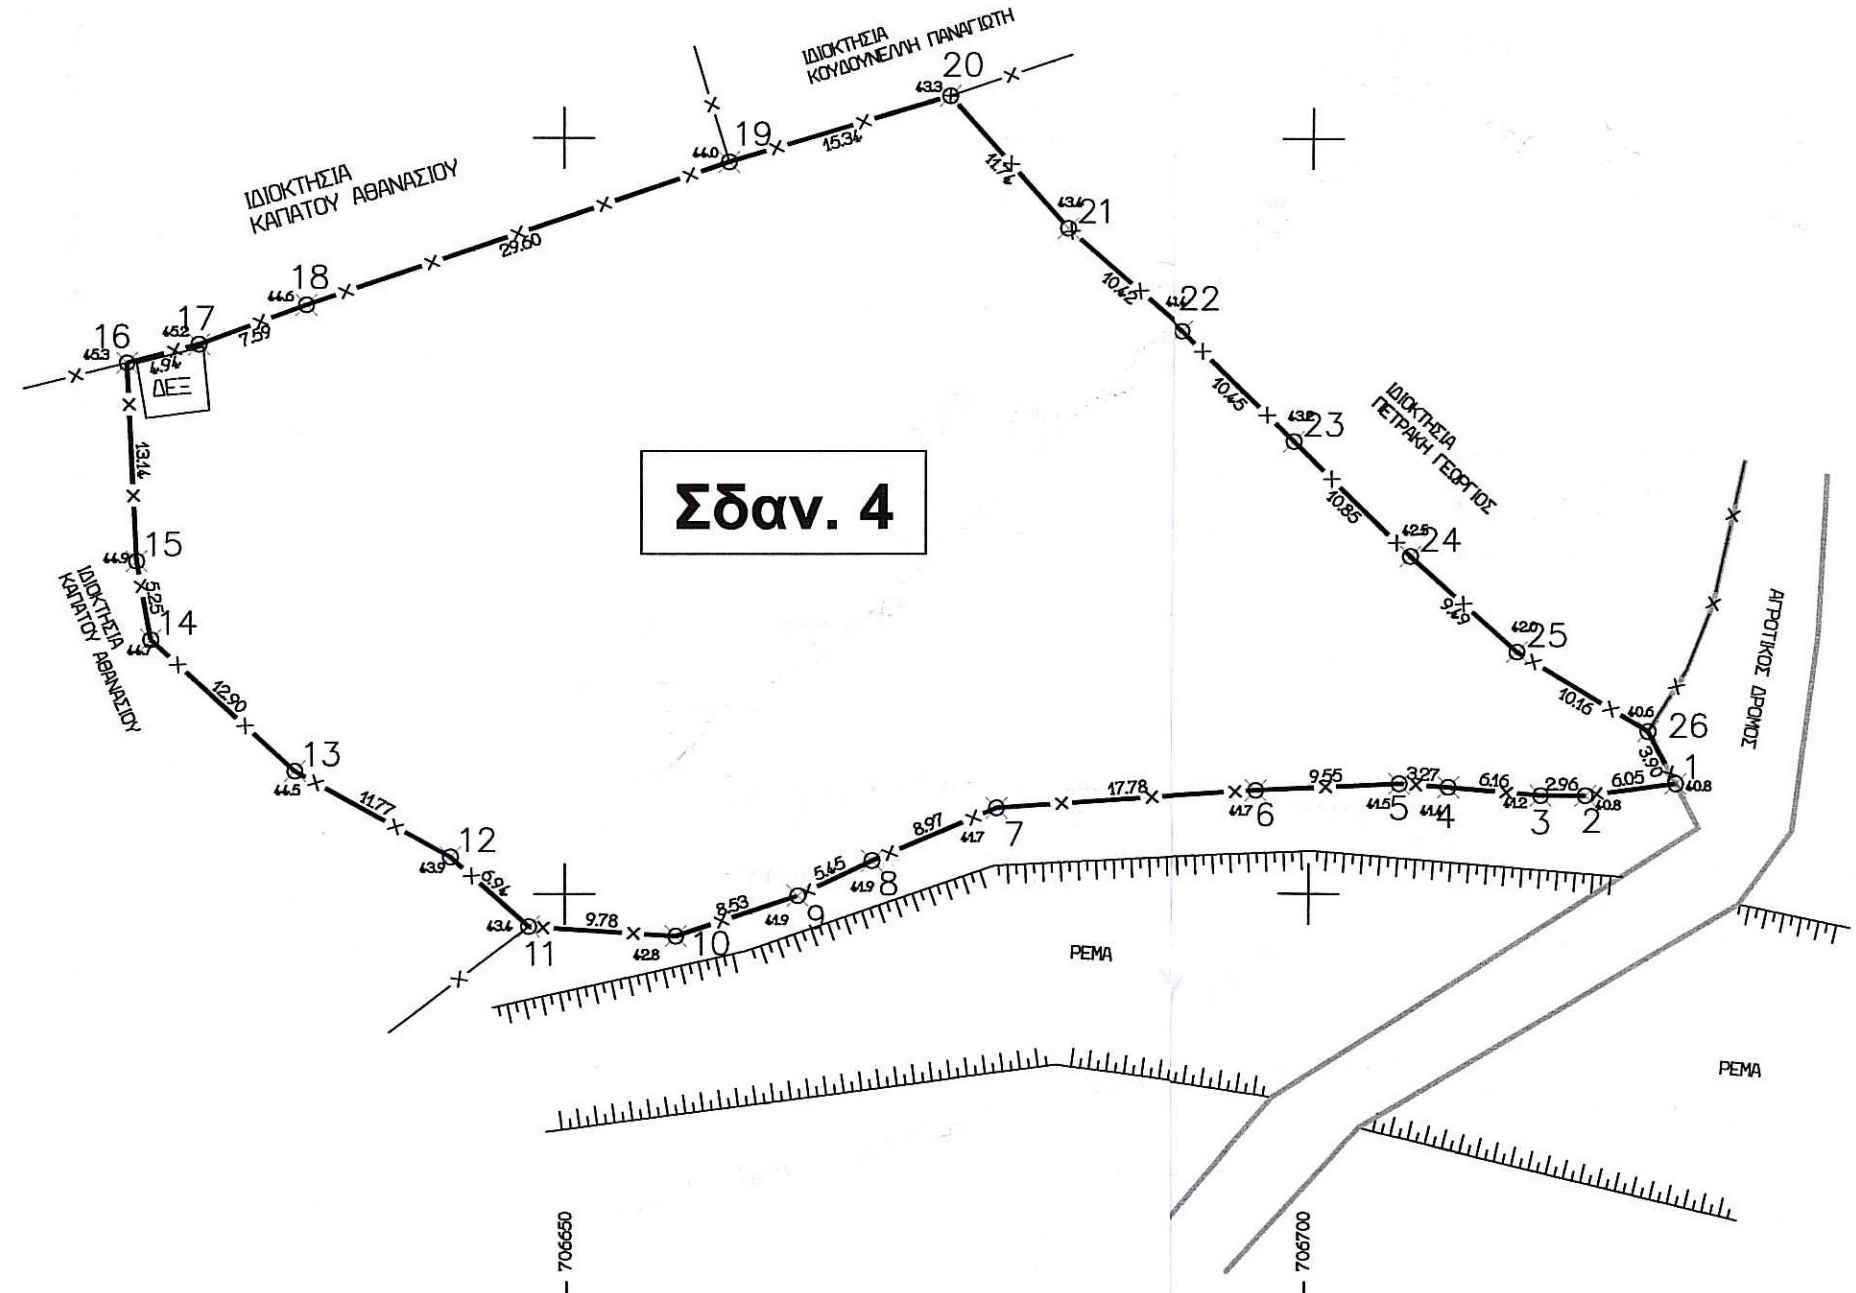
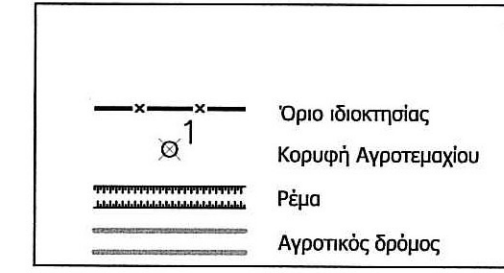


ΑΠΟΣΠΑΣΜΑ ΧΑΡΤΗ ΓΥΣ 1:5000

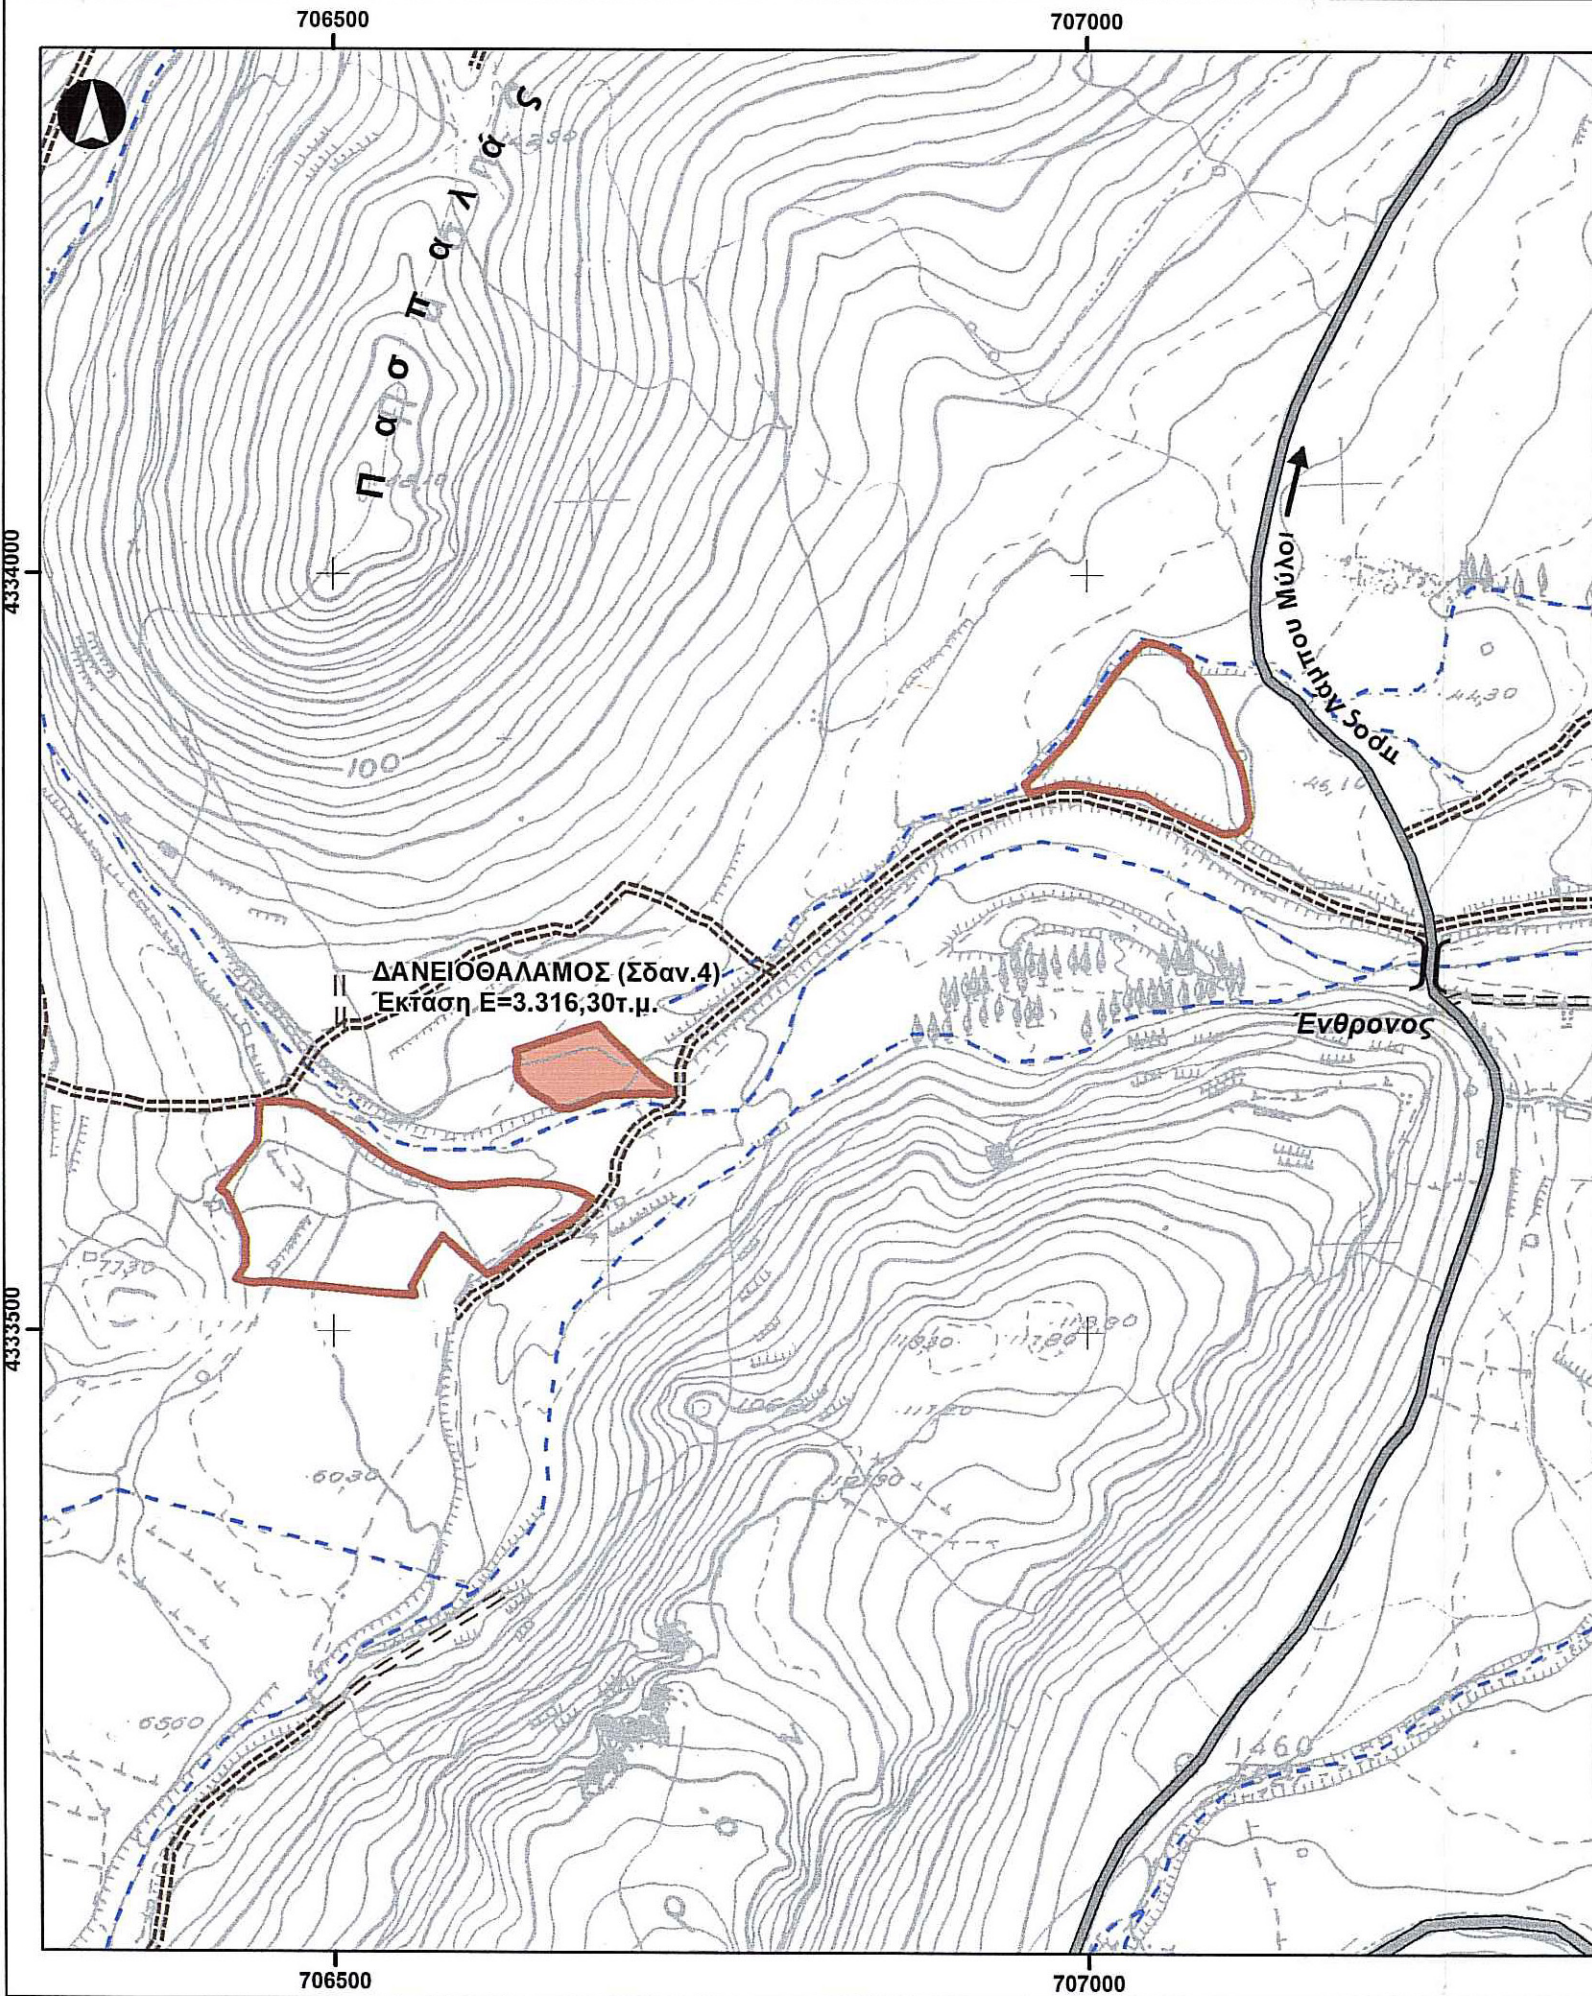

ΣΥΝΤΕΤΑΓΜΕΝΟΣ ΠΕΡΙΓΡΑΦΜΑΤΟΣ
ΣΥΣΤΗΜΑ ΕΓΣΑ 87
Η ΕΞΑΡΤΗΣΗ ΕΓΙΝΕ ΜΕ ΓΕΩΔΑΙΤΙΚΟ
ΣΤΑΘΜΟ ΔΙΠΛΗΣ ΣΥΚΝΟΤΗΤΑΣ

A/A	X	Y
1	706724.35	4333657.49
2	706718.36	4333656.66
3	706715.40	4333656.64
4	706709.25	4333657.14
5	706705.99	4333657.35
6	706696.45	4333656.83
7	706678.72	4333655.65
8	706670.45	4333652.18
9	706665.51	4333649.86
10	706657.40	4333647.21
11	706647.64	4333647.85
12	706642.45	4333652.46
13	706632.13	4333658.11
14	706622.57	4333666.78
15	706621.64	4333671.95
16	706621.02	4333685.08
17	706625.79	4333686.31
18	706632.92	4333688.94
19	706660.96	4333698.42
20	706675.66	4333702.80
21	706683.49	4333694.06
22	706691.35	4333687.22
23	706698.86	4333679.94
24	706706.65	4333672.39
25	706713.77	4333665.42
26	706722.50	4333660.92

E=3316.30M2

ΤΜΗΜΑ ΔΑΣΙΚΩΝ ΧΑΡΤΟΓΡΑΦΗΣΕΩΝ
ΕΛΕΓΘΗΚΕ & ΤΟΠΟΘΕΤΗΘΗΚΕ ΣΤΗ ΒΑΣΗ
ΜΥΤΙΑΝΗΝ 12.1.14
Ν. ΧΡΥΣΑΦΗΣ
ΠΟΛΙΤΙΚΟΣ ΜΗΧΑΝΙΚΟΣ Τ.Ε.

(Handwritten signature)

ΕΛΛΗΝΙΚΗ ΔΗΜΟΚΡΑΤΙΑ
Υ.ΥΠΟ.ΜΕ.ΔΙ./Γ.Γ.Δ.Ε.
ΓΕΝΙΚΗ Δ/ΝΣΗ ΣΥΓΚΟΙΝΩΝΙΑΚΩΝ ΕΡΓΩΝ
Δ/ΝΣΗ ΟΔΙΚΩΝ ΕΡΓΩΝ (Δ1)
ΤΜΗΜΑ ΚΑΤΑΣΚΕΥΗΣ ΟΔΩΝ & ΓΕΦΥΡΩΝ (β')

ΕΡΓΟ: **ΒΕΛΤΙΩΣΗ ΚΑΤΑ ΤΜΗΜΑΤΑ ΤΗΣ 36^{ης} Ε.Ο.
ΜΥΤΙΑΝΗΣ - ΚΑΛΛΟΝΗΣ**

ΜΕΛΕΤΗΤΗΣ Μ.Π.Ε.:

"ΟΙΚΟΣΦΑΙΡΙΚΗ" -
Χριστόφορος Ν. Μανδυλάς & Συνεργάτες"
Περιβαλλοντικές - Χωροταξικές Μελέτες & Έρευνες
Αγ. Ειρήνης 3Γ, 81100 ΜΥΤΙΑΝΗ
Τηλ./fax: 22510 - 29500
Email: xmandylas@yahoo.gr

ΣΥΝΤΑΞΗ ΤΟΠΟΓΡΑΦΙΚΟΥ:

ΘΕΩΡΗΣΗΣ Σ. ΔΑΓΡΕΣ
ΔΙΠΛΩΜ. ΠΟΛΙΤΙΚΟΣ ΜΗΧΑΝΙΚΟΣ
ΕΘΝΙΚΟΥ ΜΕΤΣΒΙΟΥ ΠΟΛΥΤΕΧΝΕΙΟΥ
ΜΕΛΟΣ Π.Ε.Ε. ΑΡΙΘΜΟΣ ΜΗΤΡΟΥ 61197
Ε. ΒΟΣΤΑΝΗ 1 - 811 00 ΜΥΤΙΑΝΗ ☎ 44 347

ΑΡ. ΣΧΕΔΙΟΥ

Σ-1

ΘΕΜΑ: **ΤΟΠΟΓΡΑΦΙΚΟ ΔΙΑΓΡΑΜΜΑ
ΟΙΚΟΠΕΔΟΥ Σδαν.4**

Κλίμακα 1:500

ΔΕΚΕΜΒΡΙΟΣ 2014

ΕΛΕΓΧΘΗΚΕ
Μυτιλήνη 14/01/2015
(Signature)
ΕΥΣΕΛΙΚΗ ΜΑΥΡΕΛΗ
ΔΑΣΟΠΟΝΟΣ

ΘΕΩΡΗΘΗΚΕ
και ανήκει στην Πράξη Χαρακτηρισμού με
αρ. πρωτ.: 12388/24-02-15
Για το υπόψη ακίνητο η υπηρεσία μας δε φέρει
καμία ευθύνη για εκκίνηση από τρίτους ή άλλη αιτία,
εμπράγματος δικαιώματος. Η Παρούσα Πράξη
Χαρακτηρισμού αφορά μόνο το χαρακτήρα και τη
μορφή της συγκεκριμένης έκτασης.
Μυτιλήνη 24-02-15
Ο ΔΙΝΤΗΣ ΔΑΣΩΝ Ν. ΛΕΣΒΟΥ

