



ΑΠΟΣΠΑΣΜΑ ΧΑΡΤΗ ΓΥΣ 1:5000



ΔΑΝΕΙΟΘΑΛΑΜΟΣ (Σδαν.3)  
Εκτάση Ε=9.809,70 τ.μ.

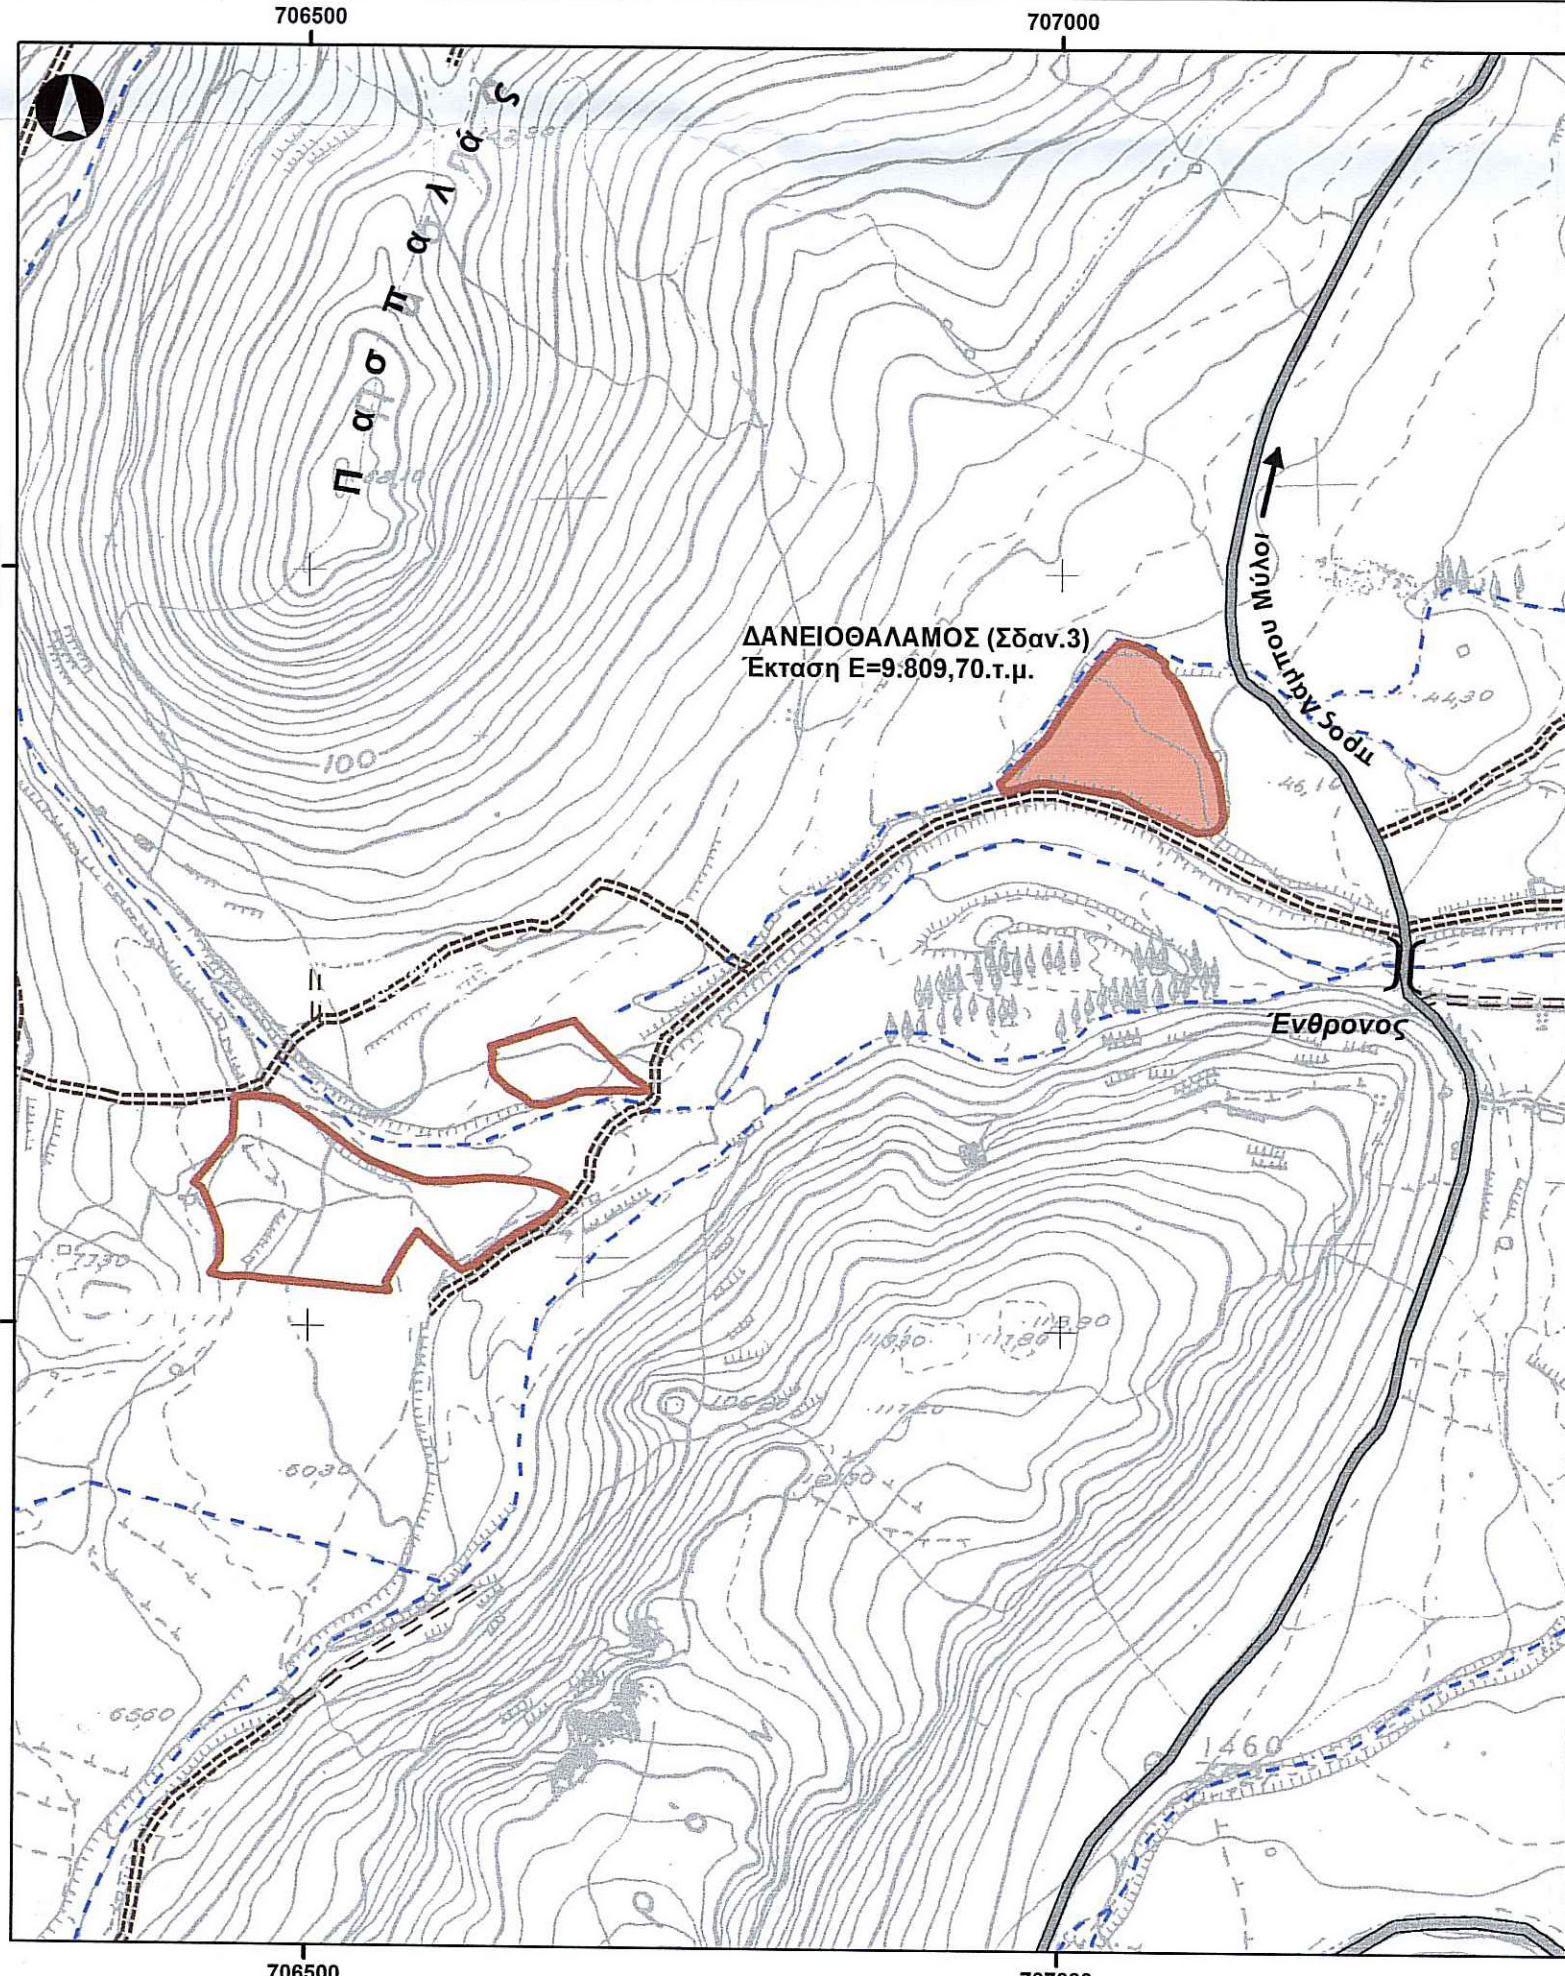

Όριο ιδιοκτησίας  
 Κορυφή Αγροτεμαχίου  
 Αγροτικός δρόμος

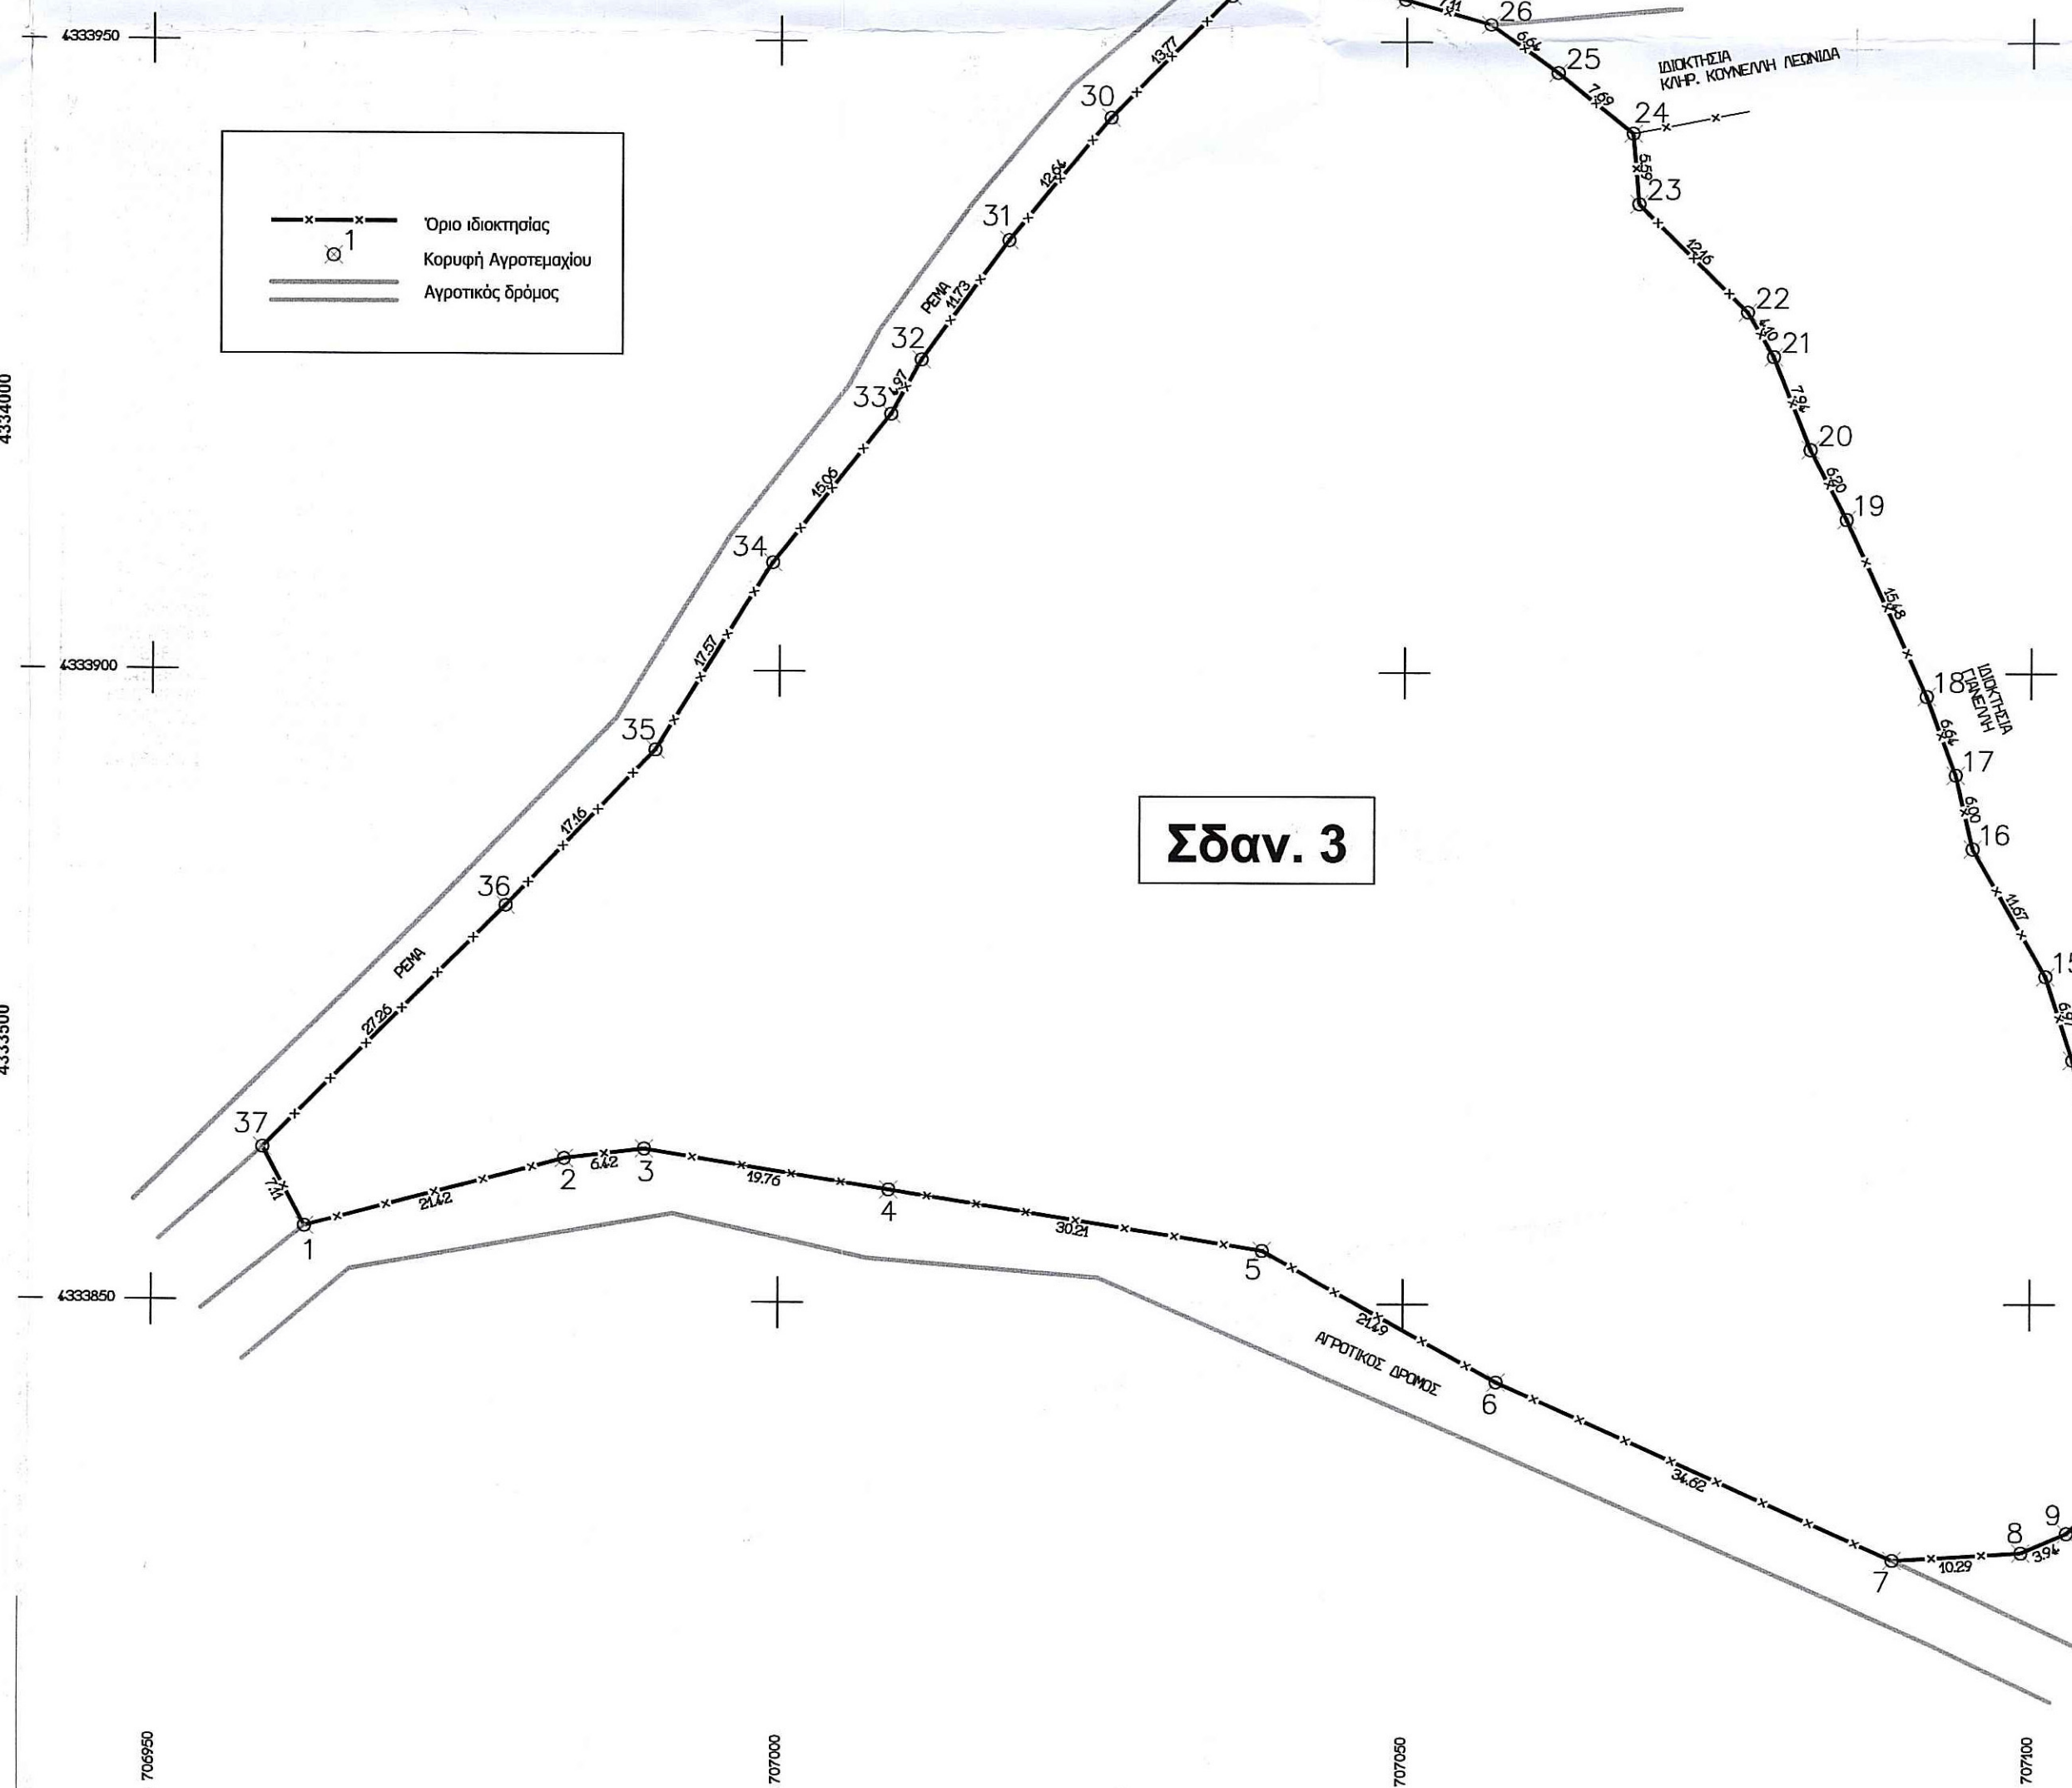

Σδαν. 3

ΣΥΝΤΕΤΑΓΜΕΝΕΣ ΠΕΡΙΓΡΑΜΜΑΤΟΣ ΣΥΣΤΗΜΑ ΕΓΣΑ 87  
Η ΕΞΑΡΤΗΤΗ ΕΓΙΝΕ ΜΕ ΓΕΩΔΑΙΤΙΚΟ ΣΤΑΘΜΟ ΔΙΠΛΗΣ ΣΥΧΝΟΤΗΤΑΣ

A/A	X	Y
1	706962.22	433855.93
2	706982.94	433861.38
3	706989.31	433862.16
4	707008.82	433859.02
5	707038.65	433854.24
6	707057.47	433843.86
7	707089.08	433829.75
8	707099.35	433830.35
9	707102.98	433831.89
10	707106.38	433834.94
11	707107.51	433841.07
12	707106.93	433847.20
13	707105.08	433861.78
14	707103.37	433869.43
15	707101.21	433876.05
16	707095.37	433886.15
17	707094.01	433891.99
18	707091.67	433898.20
19	707085.22	433912.28
20	707082.31	433917.76
21	707079.37	433925.14
22	707077.28	433928.67
23	707068.60	433937.18
24	707068.11	433942.75
25	707062.10	433947.55
26	707056.74	433951.46
27	707049.92	433953.50
28	707040.85	433955.38
29	707035.96	433953.75
30	707026.33	433943.90
31	707018.22	433934.21
32	707011.26	433924.76
33	707008.83	433920.43
34	706999.44	433908.65
35	706990.12	433893.76
36	706978.20	433881.42
37	706958.87	433862.20

E=9809.70M2

ΤΜΗΜΑ ΔΑΣΙΚΩΝ ΧΑΡΤΟΓΡΑΦΗΣΕΩΝ  
ΕΛΕΓΧΘΗΚΕ & ΤΟΠΟΘΕΤΗΘΗΚΕ ΕΤΗ ΒΑΣΗ ΜΥΤΙΑΝΝΗ 12-1-15  
Ν. ΧΡΥΣΑΦΗΣ  
ΠΟΛΙΤΙΚΟΣ ΜΗΧΑΝΙΚΟΣ Τ.Ε.

ΕΛΛΗΝΙΚΗ ΔΗΜΟΚΡΑΤΙΑ  
Υ.ΥΠΟ.ΜΕ.ΔΙ./Γ.Γ.Δ.Ε.  
ΓΕΝΙΚΗ Δ/ΝΣΗ ΣΥΓΚΟΙΝΩΝΙΑΚΩΝ ΕΡΓΩΝ  
Δ/ΝΣΗ ΟΔΙΚΩΝ ΕΡΓΩΝ (Δ1)  
ΤΜΗΜΑ ΚΑΤΑΣΚΕΥΗΣ ΟΔΩΝ & ΓΕΦΥΡΩΝ (Β')

ΕΡΓΟ: **ΒΕΛΤΙΩΣΗ ΚΑΤΑ ΤΜΗΜΑΤΑ ΤΗΣ 36<sup>ης</sup> Ε.Ο. ΜΥΤΙΛΗΝΗΣ - ΚΑΛΛΟΝΗΣ**

ΜΕΛΕΤΗΤΗΣ Μ.Π.Ε.:  
**"ΟΙΚΟΣΦΑΙΡΙΚΗ" - Χριστόφορος Ν. Μανδύλας & Συνεργάτες"**  
Περιβαλλοντικές - Χωροταξικές Μελέτες & Έρευνες  
Αγ. Ειρήνης 3Γ, 81100 ΜΥΤΙΑΝΝΗ  
Τηλ./fax: 22510 - 29500  
Email: xmandylas@yahoo.gr

ΣΥΝΤΑΞΗ ΤΟΠΟΓΡΑΦΙΚΟΥ:  
**ΘΕΟΦΑΝΗΣ Σ. ΔΑΓΡΕΣ**  
ΔΙΠΛΩΜΑΤΙΚΟΣ ΜΗΧΑΝΙΚΟΣ  
ΕΘΝΙΚΟ ΜΕΤΣΟΒΙΟ ΠΟΛΥΤΕΧΝΕΙΟ  
ΜΕΛΟΣ Τ.Ε.Ε. ΑΡΙΘΜΟΣ ΜΗΤΡΩΟΥ 61177  
Ε. ΒΟΣΤΑΝΗ 1 - 811 00 ΜΥΤΙΑΝΝΗ ☎ 44 346

ΑΡ. ΣΧΕΔΙΟΥ: **Σ-1**

ΘΕΜΑ: **ΤΟΠΟΓΡΑΦΙΚΟ ΔΙΑΓΡΑΜΜΑ ΟΙΚΟΠΕΔΟΥ Σδαν.3**

Κλίμακα 1:500

ΔΕΚΕΜΒΡΙΟΣ 2014

ΕΛΕΓΧΘΗΚΕ  
Μυτιλήνη... 25/01/2015  
ΕΥΡΩΠΑΪΚΟ ΜΕΤΡΩΝ ΔΑΣΟΠΟΝΟΣ

ΘΕΩΡΗΘΗΚΕ  
και ανήκει στην Πράξη Χαρακτηρισμού με αρ. πρωτ.: 12574/25-02-15  
Για το υπόψη ακίνητο η υπηρεσία μας δε φέρει καμία ευθύνη για εκκίνηση από τρίτους ή άλλη αιτία εμπράγματος δικαιοματός. Η Παρούσα Πράξη Χαρακτηρισμού αφιερώνει μόνο το χαρακτήρα και τη μορφή της συγκεκριμένης έκτασης.  
Μυτιλήνη... 25-02-15  
ΑΝΤΙΣΤΡΑΤΗΓΗΣ ΔΑΣΩΝ Ν. ΛΕΣΒΟΥ

ΦΕΛΙΟΣ ΚΡΑΛΗΣ  
ΔΑΣΟΛΟΓΟΣ MSc

