
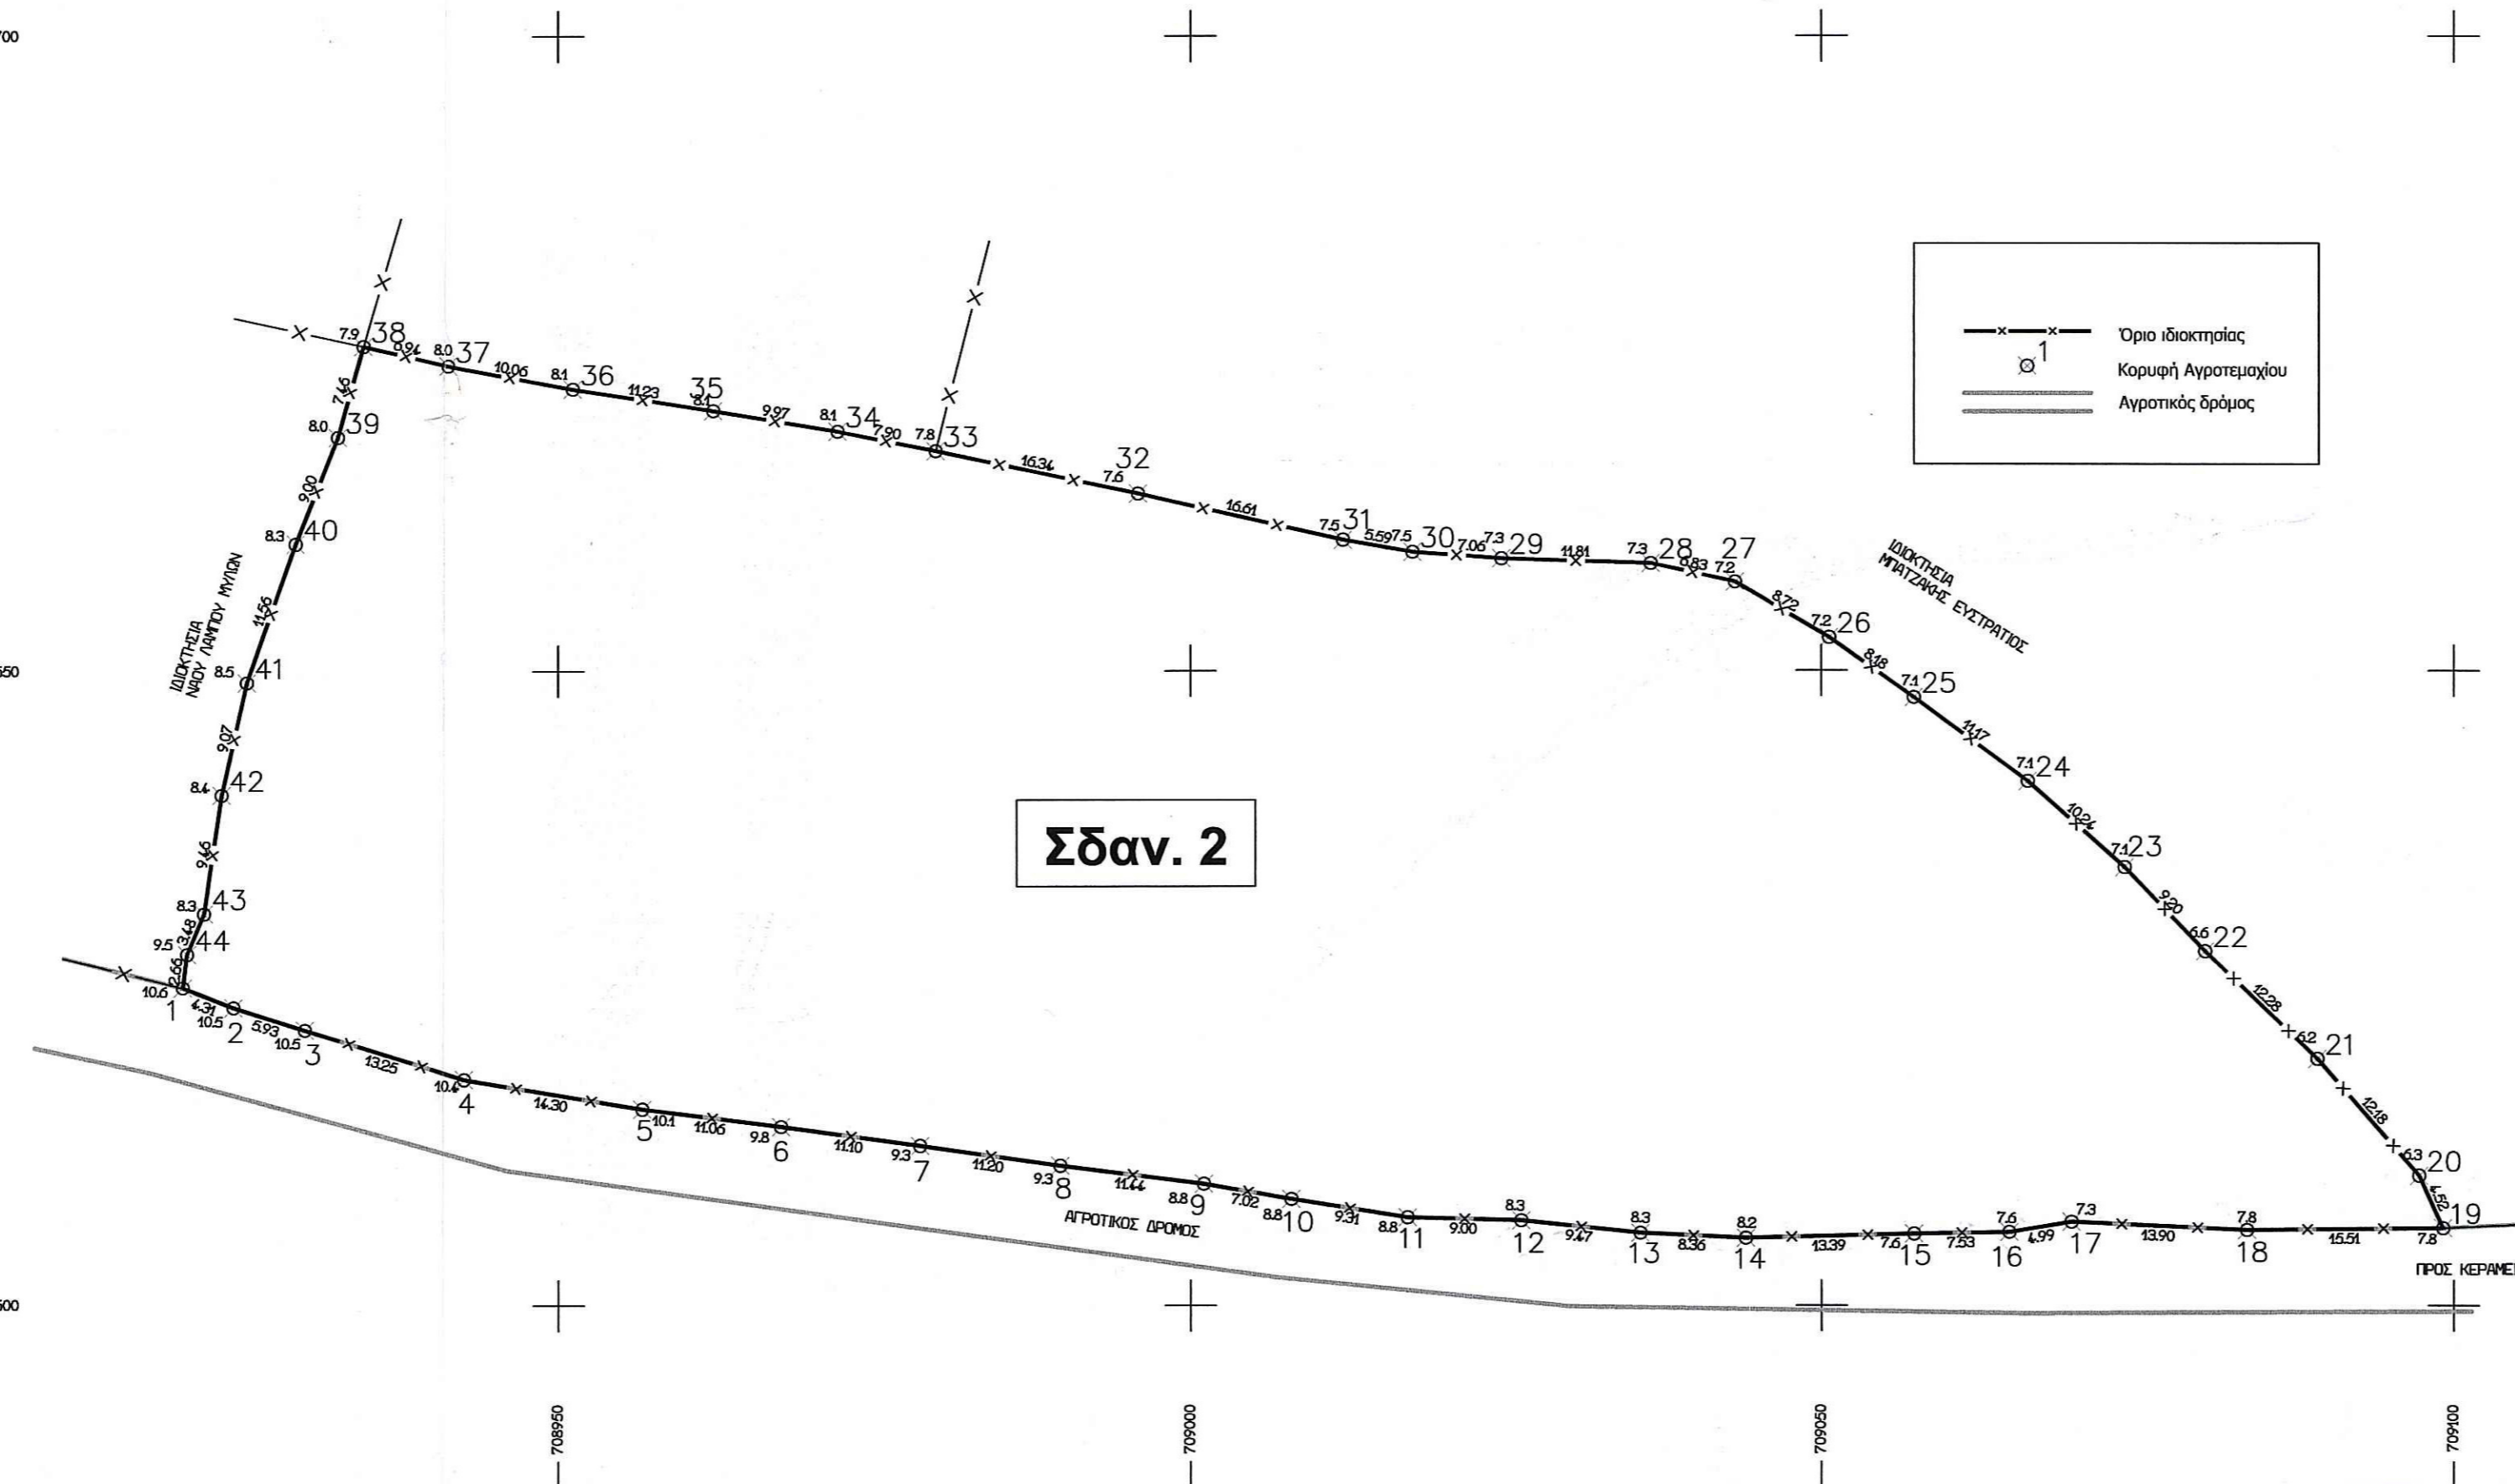
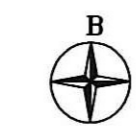


ΑΠΟΣΠΑΣΜΑ ΧΑΡΤΗ ΓΥΣ 1:5000

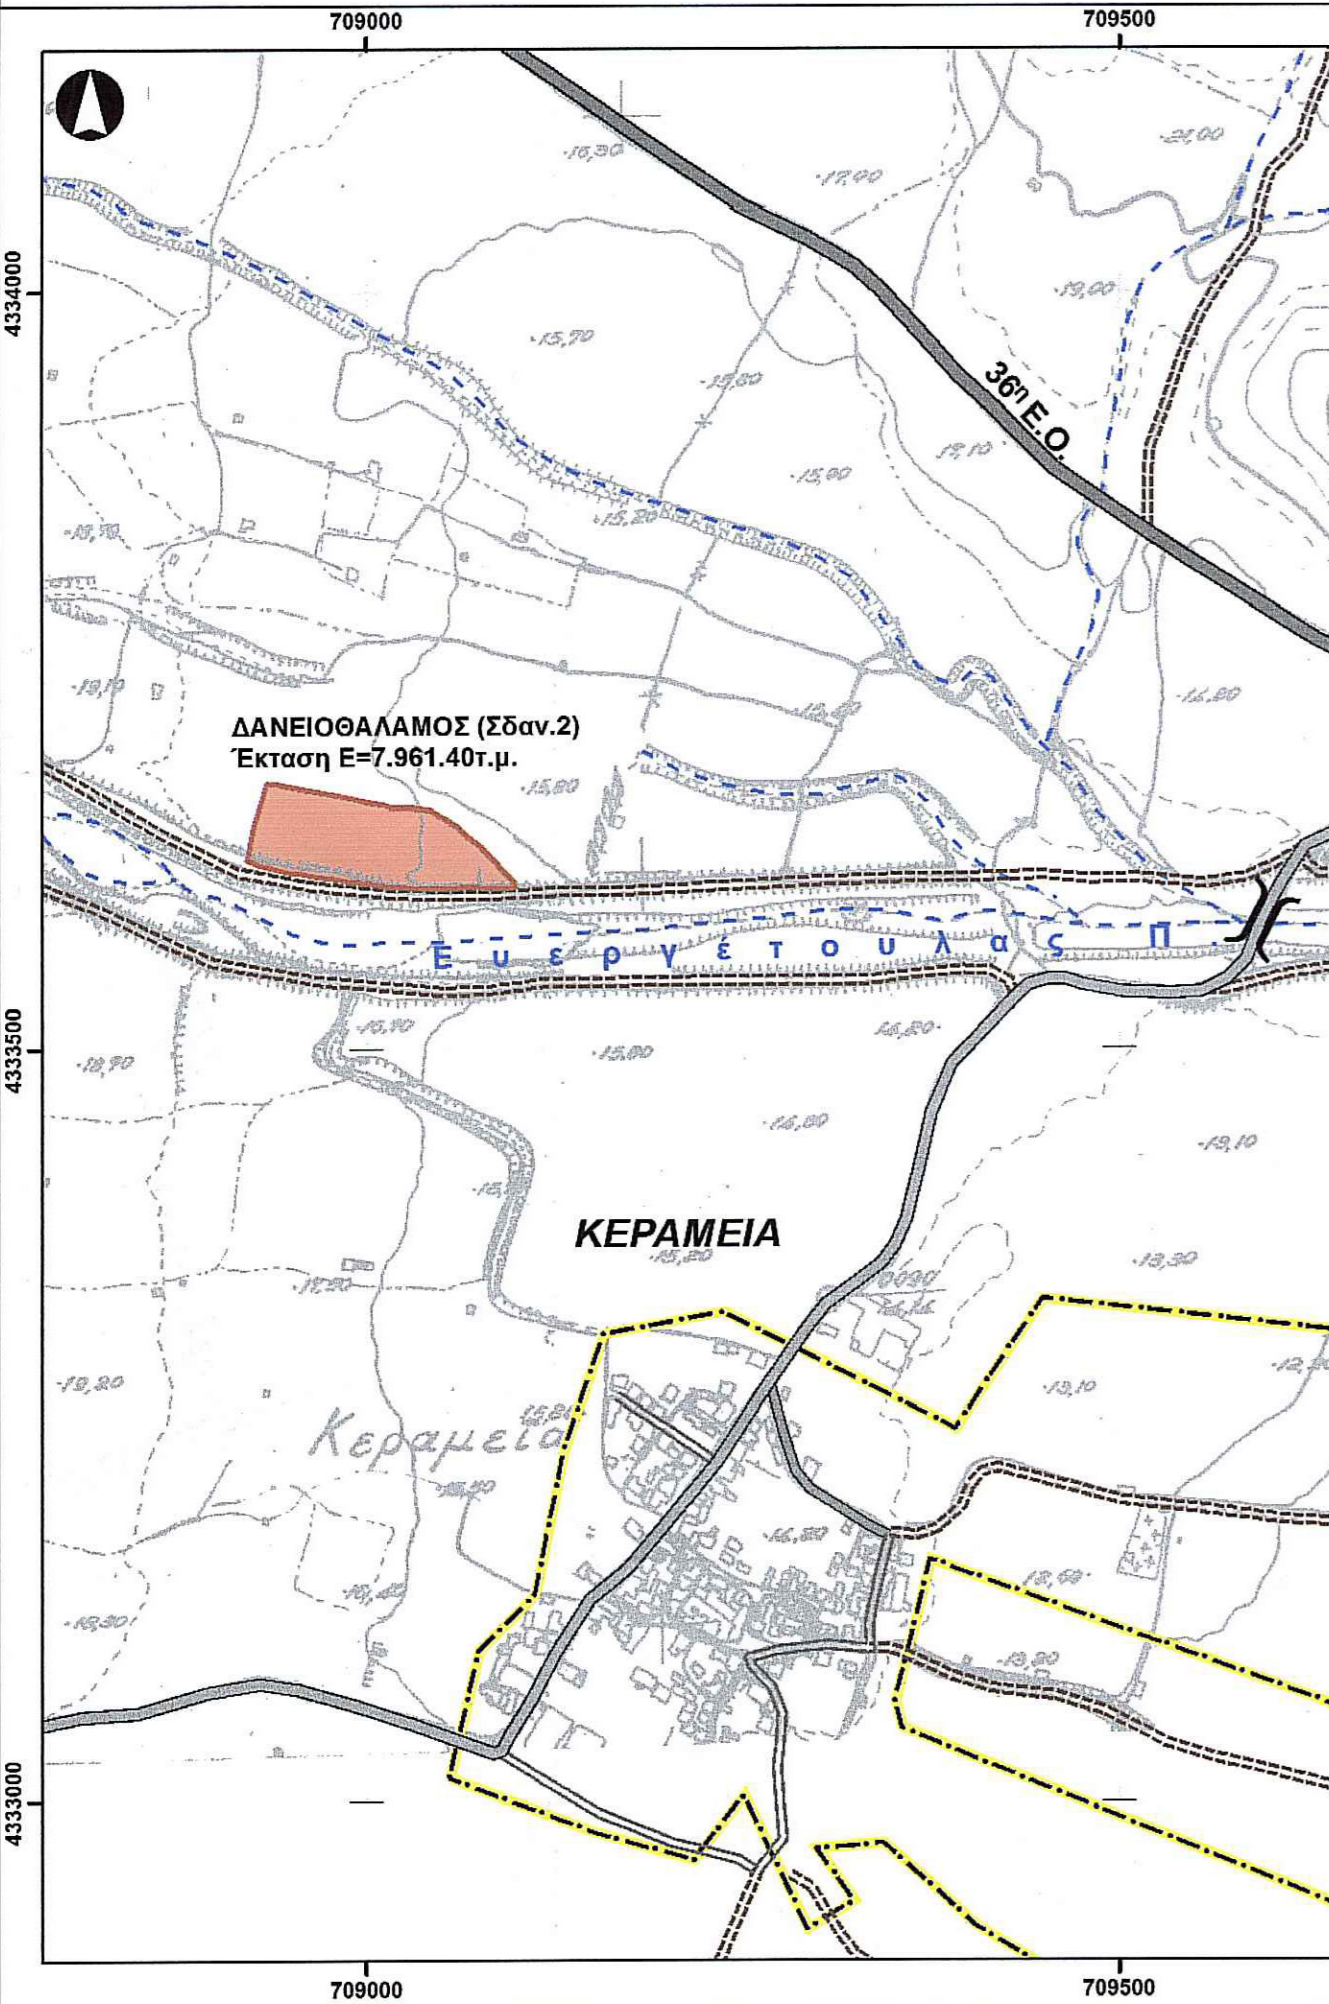

ΣΥΝΤΕΤΑΓΜΕΝΟΣ ΠΕΡΙΓΡΑΜΜΑΤΟΣ
ΣΥΣΤΗΜΑ ΕΓΣΑ 87
Η ΕΞΑΡΤΗΣΗ ΕΓΙΝΕ ΜΕ ΓΕΩΔΑΙΤΙΚΟ
ΣΤΑΘΜΟ ΔΙΠΛΗΣ ΣΥΧΝΟΤΗΤΑΣ

A/A	X	Y
1	708920.21	4333625.10
2	708924.22	4333623.51
3	708929.86	4333621.71
4	708942.52	4333617.79
5	708956.63	4333615.46
6	708967.61	4333614.07
7	708978.60	4333612.58
8	708989.69	4333611.02
9	709001.05	4333609.60
10	709007.97	4333608.40
11	709017.16	4333606.95
12	709026.15	4333605.71
13	709035.58	4333605.71
14	709043.93	4333605.32
15	709057.31	4333605.66
16	709064.84	4333605.79
17	709069.77	4333606.60
18	709083.65	4333605.96
19	709099.16	4333606.13
20	709097.26	4333610.23
21	709089.22	4333619.38
22	709080.35	4333627.86
23	709073.98	4333634.50
24	709066.32	4333644.29
25	709057.30	4333647.89
26	709050.61	4333652.60
27	709043.06	4333656.97
28	709036.39	4333658.43
29	709024.59	4333658.83
30	709017.55	4333659.34
31	709012.05	4333660.30
32	708995.85	4333663.96
33	708979.85	4333667.28
34	708972.40	4333668.82
35	708962.27	4333670.45
36	708951.18	4333672.17
37	708941.29	4333674.00
38	708934.52	4333675.59
39	708932.49	4333668.41
40	708929.13	4333660.06
41	708925.28	4333649.16
42	708923.28	4333640.31
43	708921.89	4333630.95
44	708920.55	4333627.74

E=7961.40M2

ΤΜΗΜΑ ΔΑΣΙΚΩΝ ΧΑΡΤΟΓΡΑΦΗΣΕΩΝ
ΕΛΕΓΧΗΚΕ & ΤΟΠΟΘΕΤΗΘΗΚΕ ΣΤΗ ΒΑΣΗ
ΜΥΤΙΑΗΝΗ 12-1-15
Ν. ΧΡΥΣΑΦΗΣ
ΠΟΛΙΤΙΚΟΣ ΜΗΧΑΝΙΚΟΣ Τ.Ε.

ΕΛΛΗΝΙΚΗ ΔΗΜΟΚΡΑΤΙΑ
Υ.ΥΠΟ.ΜΕ.ΔΙ./Γ.Γ.Δ.Ε.
ΓΕΝΙΚΗ Δ/ΝΣΗ ΣΥΓΚΟΙΝΩΝΙΑΚΩΝ ΕΡΓΩΝ
Δ/ΝΣΗ ΟΔΙΚΩΝ ΕΡΓΩΝ (Δ1)
ΤΜΗΜΑ ΚΑΤΑΣΚΕΥΗΣ ΟΔΩΝ & ΓΕΦΥΡΩΝ (β')

ΕΡΓΟ: **ΒΕΛΤΙΩΣΗ ΚΑΤΑ ΤΜΗΜΑΤΑ ΤΗΣ 36^{ΗΣ} Ε.Ο. ΜΥΤΙΑΗΝΗΣ - ΚΑΛΛΟΝΗΣ**

ΜΕΛΕΤΗΤΗΣ Μ.Π.Ε.:

"ΟΙΚΟΣΦΑΙΡΙΚΗ" -
Χριστόφορος Ν. Μανδύλας & Συνεργάτες"
Περιβαλλοντικές - Χωροταξικές Μελέτες & Έρευνες
Αγ. Ειρήνης 3Γ, 81100 ΜΥΤΙΑΗΝΗ
Τηλ./fax: 22510 - 29500
Email: xmandylas@yahoo.gr

ΣΥΝΤΑΞΗ ΤΟΠΟΓΡΑΦΙΚΟΥ:

ΘΕΩΦΑΝΗΣ Σ. ΔΑΓΡΕΣ
ΔΙΠΛΩΜ. ΠΟΛ.ΙΗ ΗΧΑΝΙΚΟΣ
ΕΘΝΙΚΟΥ ΜΕΤ. Ο. Π. ΤΕΧΝΕΙΟΥ
ΜΕΛΟΣ Τ.Ε.Ε. ΑΡΧ. Ο. Γ. ΟΔΩ 61177
Ε. ΒΟΣΤΑΝΗ 1-Β11 : ΤΗΛ 44 346

ΑΡ. ΣΧΕΔΙΟΥ

Σ-1

ΘΕΜΑ: **ΤΟΠΟΓΡΑΦΙΚΟ ΔΙΑΓΡΑΜΜΑ ΟΙΚΟΠΕΔΟΥ Σδαν.2**

Κλίμακα 1:500

ΔΕΚΕΜΒΡΙΟΣ 2014

ΕΛΕΓΧΘΗΚΕ
Μυτιλήνη 19.01.2015
ΕΥΓΕΝΙΚΗ ΜΑΥΡΕΛΛΗ
ΔΑΣΟΠΟΝΟΣ

ΘΕΩΡΗΘΗΚΕ
και ανήκει στην Πράξη χαρακτηρισμού με
αρ. πρωτ. 12439/24-02-15
Για το υπόλοιπο ακίνητο η υπηρεσία μας δε φέρει
καμία ευθύνη για εκκίνηση από τρίτους ή άλλη αιτία,
εμπράγματος δικονομίας. Η Παρούσα Πράξη
Χαρακτηρισμού αφορά μόνον το χαρακτήρα και τη
μερική της συγκεκριμένης έκτασης.
24-02-15
ΓΕΩΡΓΙΟΣ Ν. ΛΕΣΒΟΥ
Ο.Ο.

