

354450 354500 000450

ΤΟΠΟΓΡΑΦΙΚΟ ΔΙΑΓΡΑΜΜΑ  
 ΤΟΥ ΥΠ'ΑΡΙΘΜ. 757 ΚΟΙΝΟΧΡΗΣΤΟ ΑΓΡΟΤΕΜΑΧΙΟΥ  
 ΜΕ ΣΤΟΙΧΕΙΑ ΣΤΙΣ ΚΟΡΥΦΕΣ Α-Β-Γ-Δ-Α ΚΑΙ ΜΕ ΕΜΒΑΔΟΝ = 1 804.00 Μ<sup>2</sup>  
 ΚΑΤΕΧΟΜΕΝΟ ΑΠΟ ΤΟΝ ΒΟΡΓΙΑΖΙΔΗ ΚΩΝ/ΝΟ ΤΟΥ ΧΑΡΑΛΑΜΠΟΥ  
 ΣΤΟ ΑΓΡΟΚΤΗΜΑ "ΔΙΑΒΑΤΟΣ" ΤΟΥ Ν. ΗΜΑΘΙΑΣ  
 ΣΥΜΠΛΗΡΩΜΑΤΙΚΗ ΔΙΑΝΟΜΗ 1982 ΑΡ.ΦΥΛ.1  
 ΚΛΙΜΑΚΑ 1:500

ΠΙΝΑΚΑΣ ΣΥΝ/ΝΩΝ ΚΟΡΥΦΩΝ  
 ΑΓΡΟΤΕΜΑΧΙΟΥ Α-Β-Γ-Δ-Α

ΟΡΥΦΗ	X	Y
A	354525.694	4489160.216
B	354492.103	4489222.381
Γ	354514.031	4489235.292
Δ	354547.862	4489172.732

ΕΑ-Β-Γ-Δ-Α = 1804.00Μ<sup>2</sup> (ΕΓΣΑ '87)

L = 40° 33'  
 M = - 27'

ΠΙΝΑΚΑΣ ΣΥΝ/ΝΩΝ ΚΟΡΥΦΩΝ  
 ΑΓΡΟΤΕΜΑΧΙΟΥ Α-Β-Γ-Δ-Α

ΚΟΡΥΦΗ	X	Y
A	1331.440	-847.860
B	1309.520	-860.810
Γ	1274.720	-799.300
Δ	1296.390	-785.970


ΕΑ-Β-Γ-Δ-Α = 1804.00 Μ<sup>2</sup> (ΗΑΤΤ)

ΥΠΕΥΘΥΝΗ ΔΗΛΩΣΗ Ν.651/77  
 Η παρακάτω υπογράφουσα Πολιτικός Μηχανικός  
 Σταυρούλα Σταυρούλα δηλώνω υπεύθυνα ότι:  
 ο αγροτεμάχιο με στοιχεία στις κορυφές Α-Β-Γ-Δ-Α και  
 Εμβαδό = 1804.00Μ<sup>2</sup> δεν είναι άρτιο και οικοδομή-  
 τιο σύμφωνα με τις ισχύουσες πολεοδομικές διατάξεις.  
 Επίσης το ανωτέρω αγροτεμάχιο δεν υπάγεται στις  
 πράξεις του Νόμου 1337/83 περί εισφοράς σε γη και  
 ήμα οικοπεδικών εκτάσεων και δεν υπάγεται στις  
 πράξεις του Ν.2308/95 περί Εθνικού Κτηματολογίου και  
 ίσης βρίσκεται εκτός εγκεκριμένου ρυμοτομικού  
 εδίου και εντός της Ζώνης των 500μ. από τα όρια του  
 ισμου "Διαβάτος".

Η ΔΗΛΟΥΣΑ

**ΣΤΑΥΡΟΥΛΑ ΔΑΣΚΑΛΟΠΟΥΛΟΥ**  
 ΔΙΠΛ. ΠΟΛΙΤΙΚΟΣ ΜΗΧΑΝΙΚΟΣ  
 ΜΕΛΟΣ Τ.Ε.Ε. - ΑΡΙΘ. ΜΗΤΡΩΟΥ 107194  
 ΜΕΓ. ΑΛΕΞΑΝΔΡΟΥ 49 - ΒΕΡΟΙΑ ΤΗΛ. (23310) 25027  
 Α.Φ.Μ 137 079 763 - Δ.Ο.Υ. ΒΕΡΟΙΑΣ

Ανήκει στην αριθ. 13841/2015  
 Πράξη Χαρακτηρισμού του Δασάρχη Βέροιας  
 ΘΕΩΡΗΘΗΚΕ  
 Βέροια 05/01/2015  
 Ο Δασάρχης  
 ΚΑΤΣΑΝΙΔΟΥ ΕΛΕΝΗ  
 ΔΑΣΑΡΧΗΣ

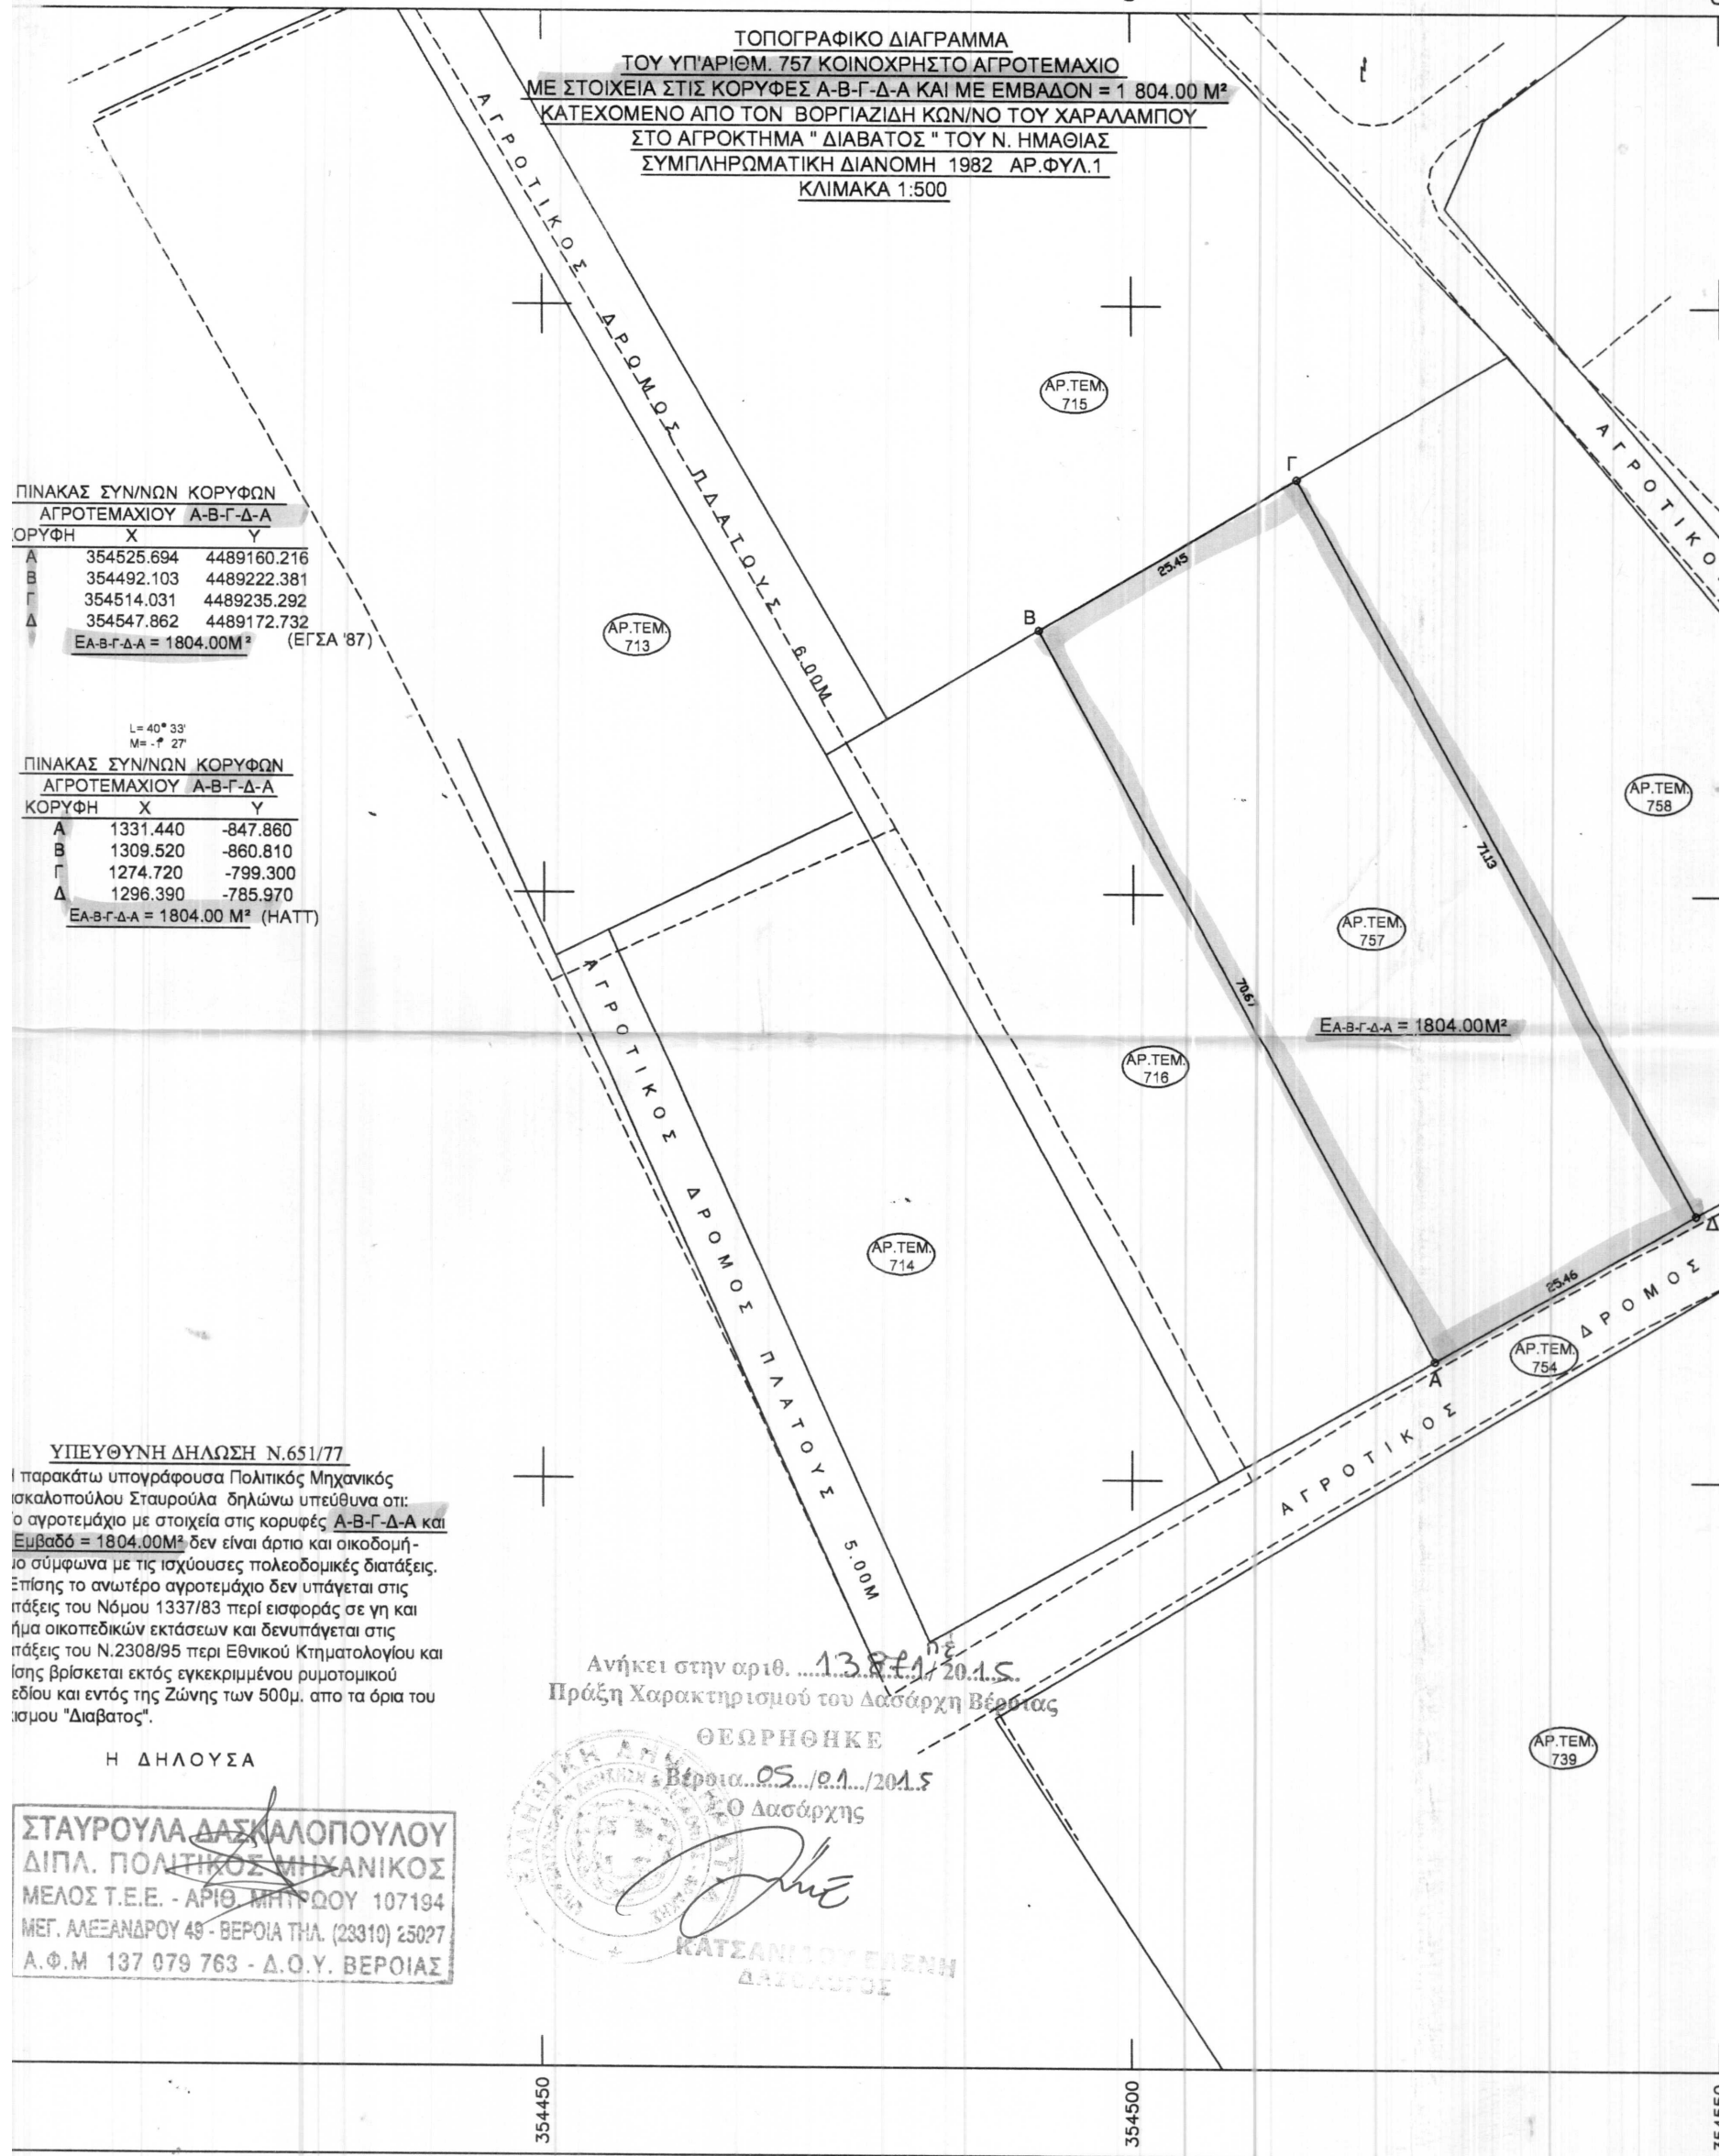

354450 000450 354500