
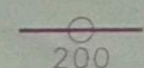

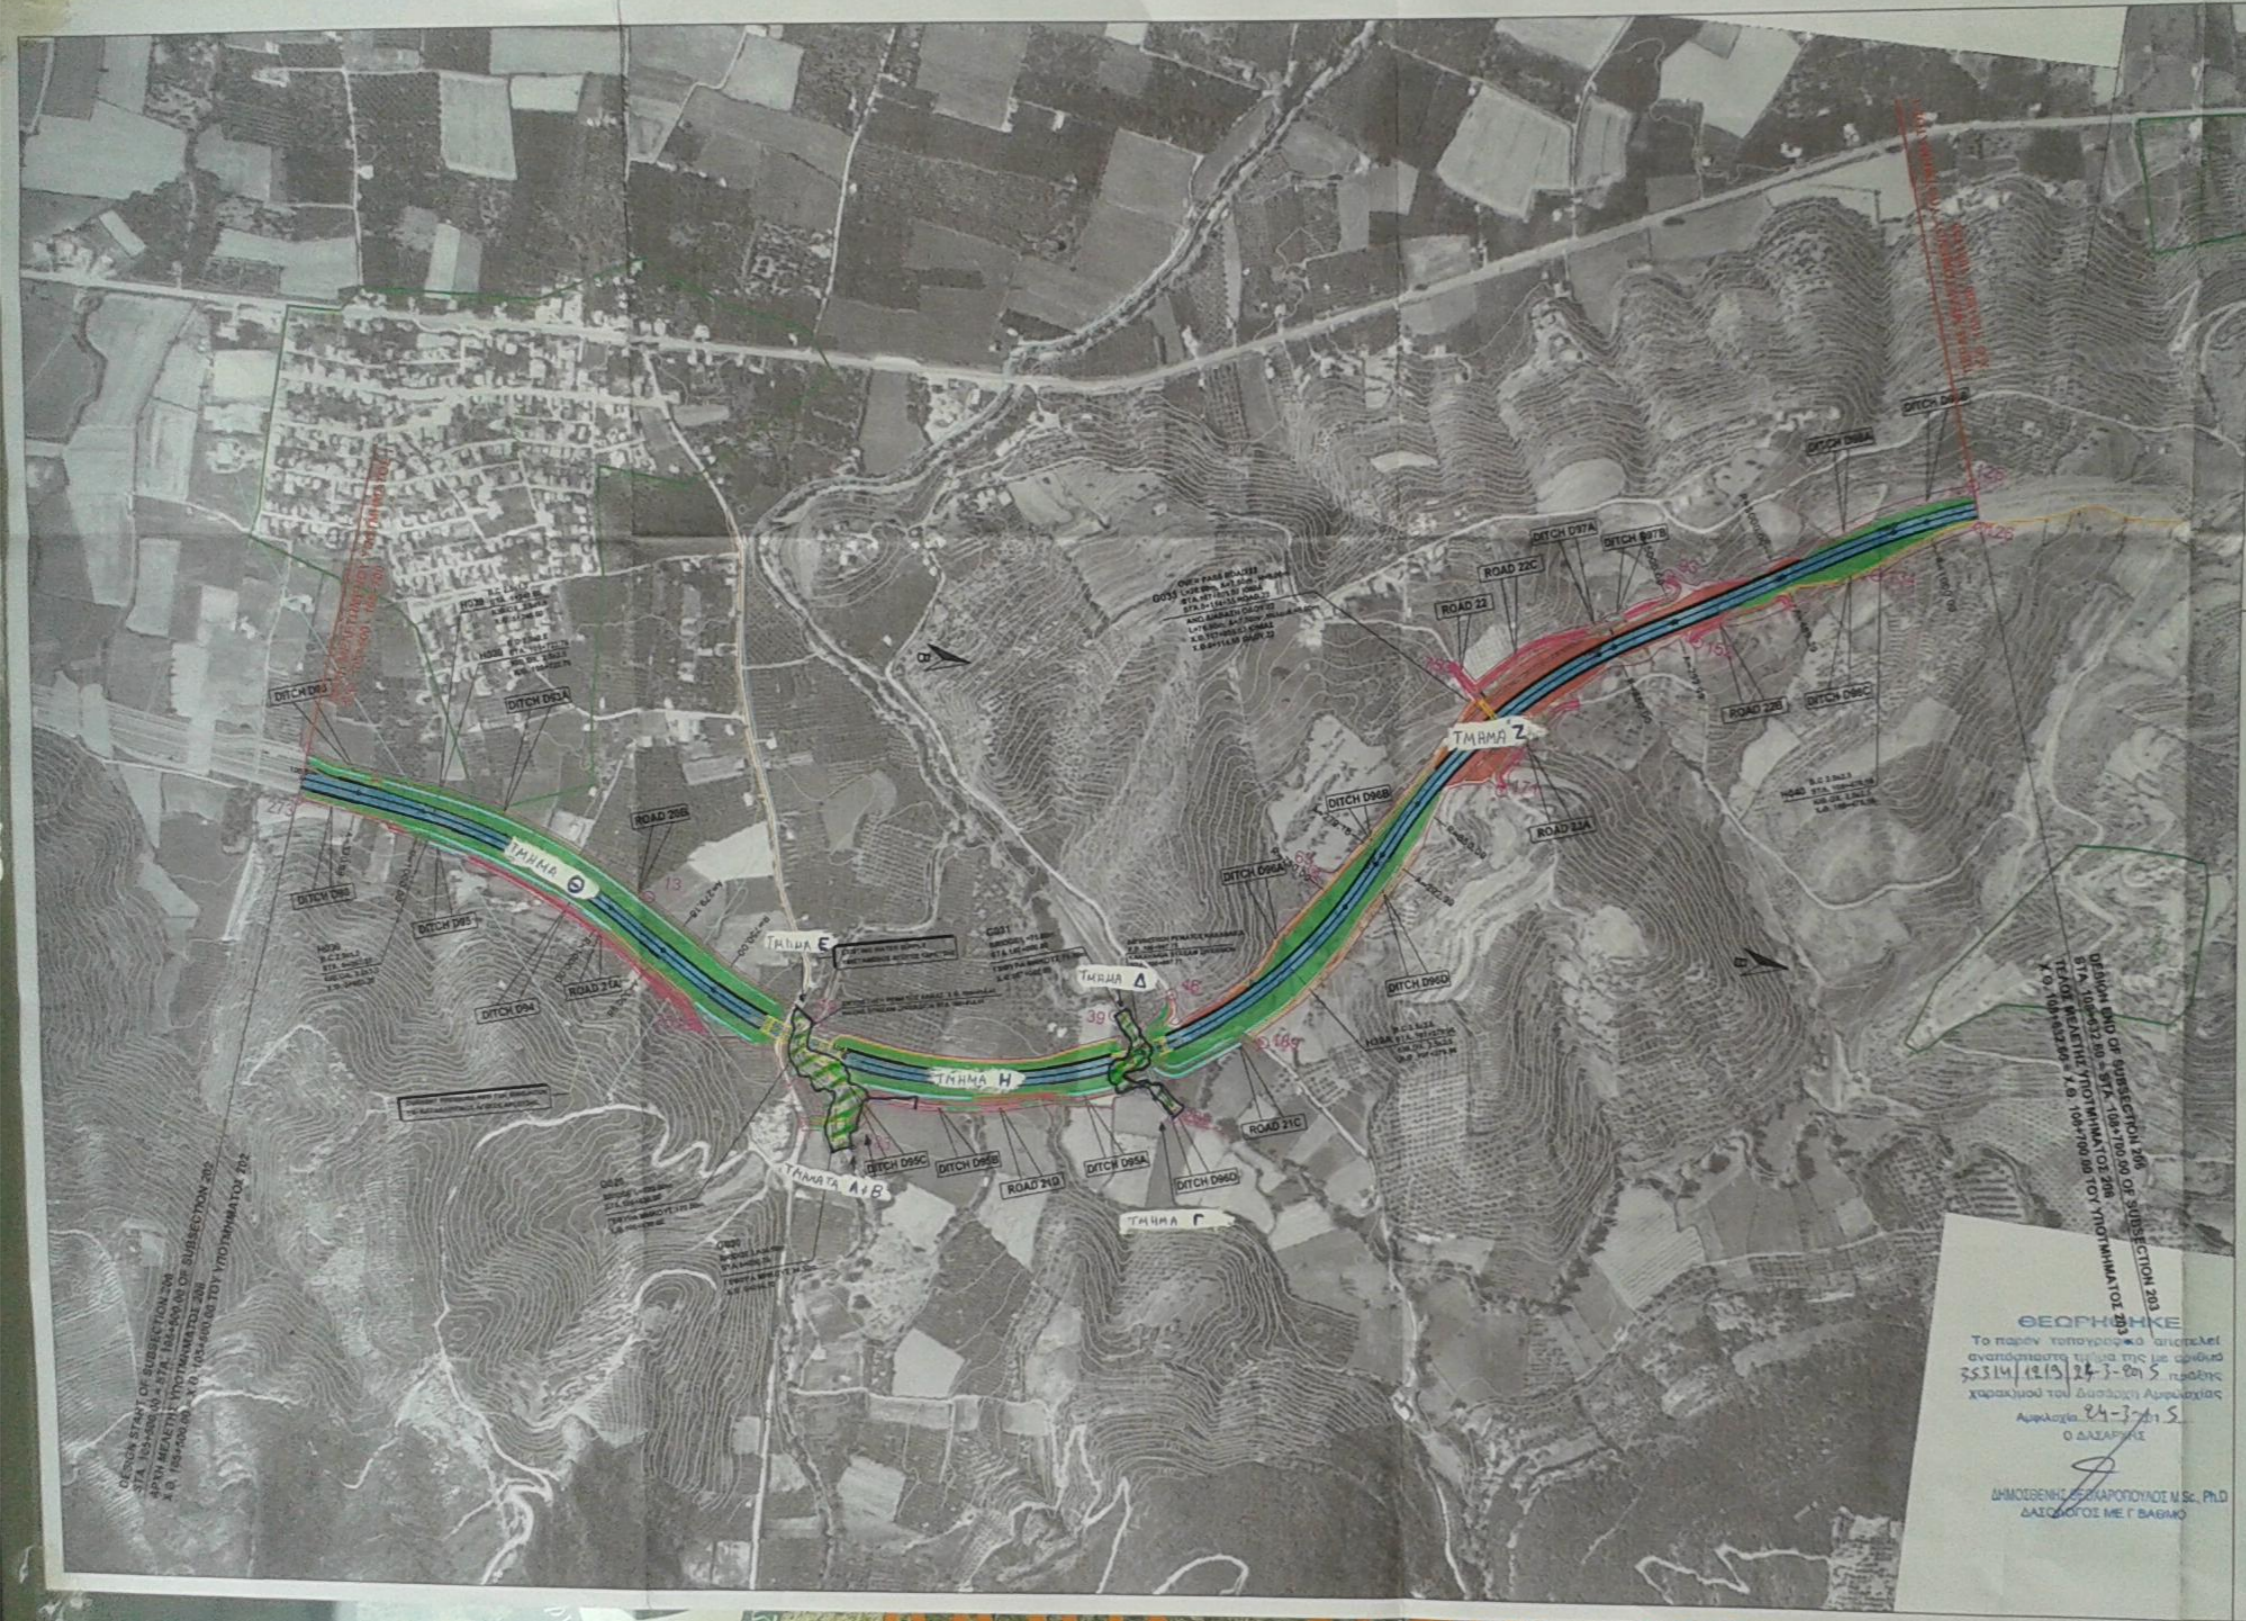



ΥΠΟΜΝΗΜΑ

 Προτεινόμενη χάραξη

 Όρια επέμβασης (με επιλεγμένες πολυγώνου)

 Όριο οικισμού



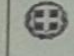


ΕΛΛΗΝΙΚΗ ΔΗΜΟΚΡΑΤΙΑ

ΥΠΟΥΡΓΕΙΟ ΥΠΩ
ΜΕΤΑΦΟΡΩΝ ΚΑΙ Δ
ΓΓΔΕ / Ε.Υ.Δ.Ε. / Μ-Κ.Ε.

ΝΕΑ ΟΔΟΣ Α. Ε.
ΝΕΑ ΟΔΟΣ S. Α.



ΣΥΜΒΑΣΗ ΠΑΡΑΧΩΡΙΣΗΣ / CONCESSION AGREEMENT
ΜΕΛΕΤΗ - ΚΑΤΑΣΚΕΥΗ - ΧΡΗΜΑΤΟΔΟΤΗΣΗ - ΛΕΙΤΟΥΡΓΙΑ - ΣΥΝΤΗΡΙΣΗ ΚΑΙ ΕΚΜΕΤΑΛ
ΑΥΤΟΚΙΝΗΤΟΔΡΟΜΗΣ ΙΟΝΙΑ ΟΔΟΣ ΑΠΟ ΑΝΤΙΓΥΡΤΩ ΜΕΧΡΙ ΚΑΙ ΤΑ ΙΩΑΝΝΙΝΑ,
ΠΑΡΕ ΑΠΟ ΑΘΗΝΑΣ (Α.Κ. ΜΕΤΑΜΟΡΦΩΣΗΣ) ΜΕΧΡΙ ΤΩΝ ΜΑΛΙΑΚΩΝ (ΣΚΑΡΦΕΙΑ)
ΚΑΙ ΣΥΜΠΛΗΡΩΣΗ ΚΛΑΔΟΣ ΤΟΥ ΠΑΡΕ ΑΠΟ ΣΧΗΜΑΤΩΝ ΕΩΣ ΑΛΑΚΛΩ

DESIGN - CONSTRUCTION - FINANCING - OPERATION - MAINTENANCE AND EXPLOITATION
MOTORWAYS IONIA ODIS FROM ANTIGYRTO TO IOANNINA,
PARTE FROM ATHENS (METAMORPHOSIS) UP TO MALIAKON (SKARFEIA)
AND PARTS CONNECTING BRANCH FROM SCHIMATAI TO ALAKLON

ΙΟΝΙΑ ΟΔΟΣ, ΒΟΡΕΙΟ ΑΚΡΟ ΠΑΡΑΚΑΝΙΣΗΣ ΔΕΛΤΙΟΥ (ΚΟΥΡΒΑΖΙ) - ΝΟΤΙΟ ΑΚΡΟ ΠΑΡΑΚΑΝΙΣΗΣ ΑΡ
(ΚΟΜΠΟΤΙ) ΚΑΙ ΒΟΡΕΙΟ ΑΚΡΟ ΠΑΡΑΚΑΝΙΣΗΣ ΑΡΤΑΣ (ΒΑΛΥΠΕΤΣΑ) - ΙΩΑΝΝΙΝΑ (ΕΛΕΥΤΙΑ)
ΙΟΝΙΑ ΟΔΟΣ, ΝΟΤΙΟ ΑΚΡΟ ΠΑΡΑΚΑΝΙΣΗΣ ΔΕΛΤΙΟΥ (ΚΟΥΡΒΑΖΙ) - ΝΟΤΙΟ ΑΚΡΟ ΠΑΡΑΚΑΝΙΣΗΣ ΑΡ
(ΚΟΜΠΟΤΙ) ΚΑΙ ΒΟΡΕΙΟ ΑΚΡΟ ΠΑΡΑΚΑΝΙΣΗΣ ΑΡΤΑΣ (ΒΑΛΥΠΕΤΣΑ) - ΙΩΑΝΝΙΝΑ (ΕΛΕΥΤΙΑ)

ΟΡΙΖΟΝΤΙΟΓΡΑΦΙΑ ΠΡΟΤΙΘΕΜΕΝΗΣ ΧΑΡΑΞΗΣ
Κ.Σ. 124-000 - 124-100
IONIA ODIS, NORTH END OF AKTIA BYPASS (KOUMBOTI) AND
OF AKTIA BYPASS (VALYPEDES) - IOANNINA (ELEUTIA)

LAYOUT PLAN OF PROPOSED ALIGNMENT
K.S. 124-000 - 124-100


ΑΡΙΘΜΟΣ ΕΓΧΡΩΣΤΟΥ ΣΧΗΜΑΤΟΣ / DOCUMENT DRAWING NUMBER

GR - EN

KΑΤΑΣΚΕΥΗ / SCALE: 1 : 5.000 ΦΥΛΛΟ / SHEET No 1 of

F	
E	
D	
C	
B	
A	

ΠΕΡΙΓΡΑΦΗ - DESCRIPTION			
Κ.Σ. 124-000 - 124-100	Ι.Σ. ΚΑΡΔΙΑΣ		
ΕΡΓΟΝΟΜΟΣ	ΣΤ. ΚΑΡΔΙΑΣ		
ΥΠΟΜΝΗΜΑ	ΠΕΡΙΓΡΑΦΗ		
ΜΕΛΕΤΗ	ΜΕΤΡΗΣΗ		
ΥΠΟΜΝΗΜΑ	ΥΠΟΜΝΗΜΑ		
ΕΚΔΟΣΗ	ΕΚΔΟΣΗ		
ΕΚΔΟΣΗ	ΕΚΔΟΣΗ		
ΕΚΔΟΣΗ	ΕΚΔΟΣΗ		
ΕΚΔΟΣΗ	ΕΚΔΟΣΗ		



ΠΕΡΙΓΡΑΦΗ - DESCRIPTION

Κ.Σ. 124-000 - 124-100

Ι.Σ. ΚΑΡΔΙΑΣ

ΕΡΓΟΝΟΜΟΣ

ΣΤ. ΚΑΡΔΙΑΣ

ΥΠΟΜΝΗΜΑ

ΜΕΤΡΗΣΗ

ΥΠΟΜΝΗΜΑ

ΕΚΔΟΣΗ

ΕΚΔΟΣΗ

ΕΚΔΟΣΗ

ΕΚΔΟΣΗ

ΕΚΔΟΣΗ / DATE: 27-06-2014

ΚΑΤΑΣΚΕΥΗ / DATE: 27-06-2014

Κ.Σ. ΔΙΟΡΘΩΣΗ

Κ.Σ. ΔΙΟΡΘΩΣΗ

ΕΚΔΟΣΗ / DATE: 27-06-2014

ΚΑΤΑΣΚΕΥΗ / DATE: 27-06-2014

Κ.Σ. ΔΙΟΡΘΩΣΗ

Κ.Σ. ΔΙΟΡΘΩΣΗ

1. ΕΓΓΡΑΦΕΤΑΙ / APPROVED.

Εξουσιοδότηση με επισημωμένο / Authorized signature with stamp

Μηδενικό μήνυμα / Zero message

2. ΑΝΑΦΕΡΕΙ ΚΑΙ ΕΥΧΑΡΙΣΤΟΥΜΕΝΟΝ / REFERS AND THANKS

Εξουσιοδότηση με επισημωμένο / Authorized signature with stamp

Μηδενικό μήνυμα / Zero message

3. ΔΕΝ ΑΠΑΙΤΕΙΤΑΙ ΕΛΕΓΧΟΣ / REVIEW NOT REQUIRED

Εξουσιοδότηση με επισημωμένο / Authorized signature with stamp

Μηδενικό μήνυμα / Zero message

ΓΕΩΡΓΙΟΣ ΚΩΝΣΤΑΝΤΙΝΙΔΗΣ

Το παρόν τοπογραφικό αποτελεί αναπόσπαστο μέρος της με αριθμό 25314/12.12.2014 Π.Σ. πράξης χάραξης του διασύνδεσης Αμφιλοχίας με Γ. Βασιλειάδα

Αμφιλοχία 24-7-2015
Ο Δ. ΔΑΣΑΡΗΣ

ΔΗΜΟΣΙΟΝΟΜΟΣ ΚΑΙ ΓΕΩΓΡΑΦΟΣ Μ.Sc. Ph.D.
ΔΑΣΥΔΡΟΜΟΣ ΜΕ Γ. ΒΑΣΙΛΕΙΑΔΑ