

ΥΠΟΜΝΗΜΑ

ΣΥΝΤΕΤΑΓΜΕΝΕΣ ΚΟΡΥΦΩΝ ΣΕ ΣΥΣΤΗΜΑ ΕΓΣΑ '87


ΚΟΡΥΦΗ	X	Y
A	390375.8522	4293253.5698
B	390369.9563	4293285.0342
Γ	390367.4442	4293288.4803
Δ	390370.0499	4293294.9967
E	390447.2073	4293346.8514
Z	390468.3032	4293312.4493

ΕΜΒΑΔΟΝ ΑΓΡΟΤΕΜΑΧΙΟΥ Ε:(Α,Β,Γ,Δ,Ε,Ζ,Α) = 4.003,85m²

* Η εμβαδομέτρηση έγινε με Η/Υ
* Τα όρια υπέδειξε ο ιδιοκτήτης

Η έκταση που οφείλει να
πάρει τοπογραφικό σχέδιο με
στοιχεία "Α-Β-Γ-Δ-Ε-Ζ-Α"
και εμβαδό 4.003,85 τ.μ. στη θέση
«ΠΕΡΙΒΟΛΑΚΙΑ» του κ.κ.
Καίνοριου του Δήμου
Μέγας Αγ. Γεωργίου στις 8/5/14
του άρθρου 3 παρ. Βα του Ν. 998/79, όπως ισχύει.
Λαμία 27-3-2015
Δασολόγος

ΓΣΙΟΓΙΑΝΝΗ ΚΑΤΗΜΗΤΡΑ
ΔΑΣΟΛΟΓΟΣ

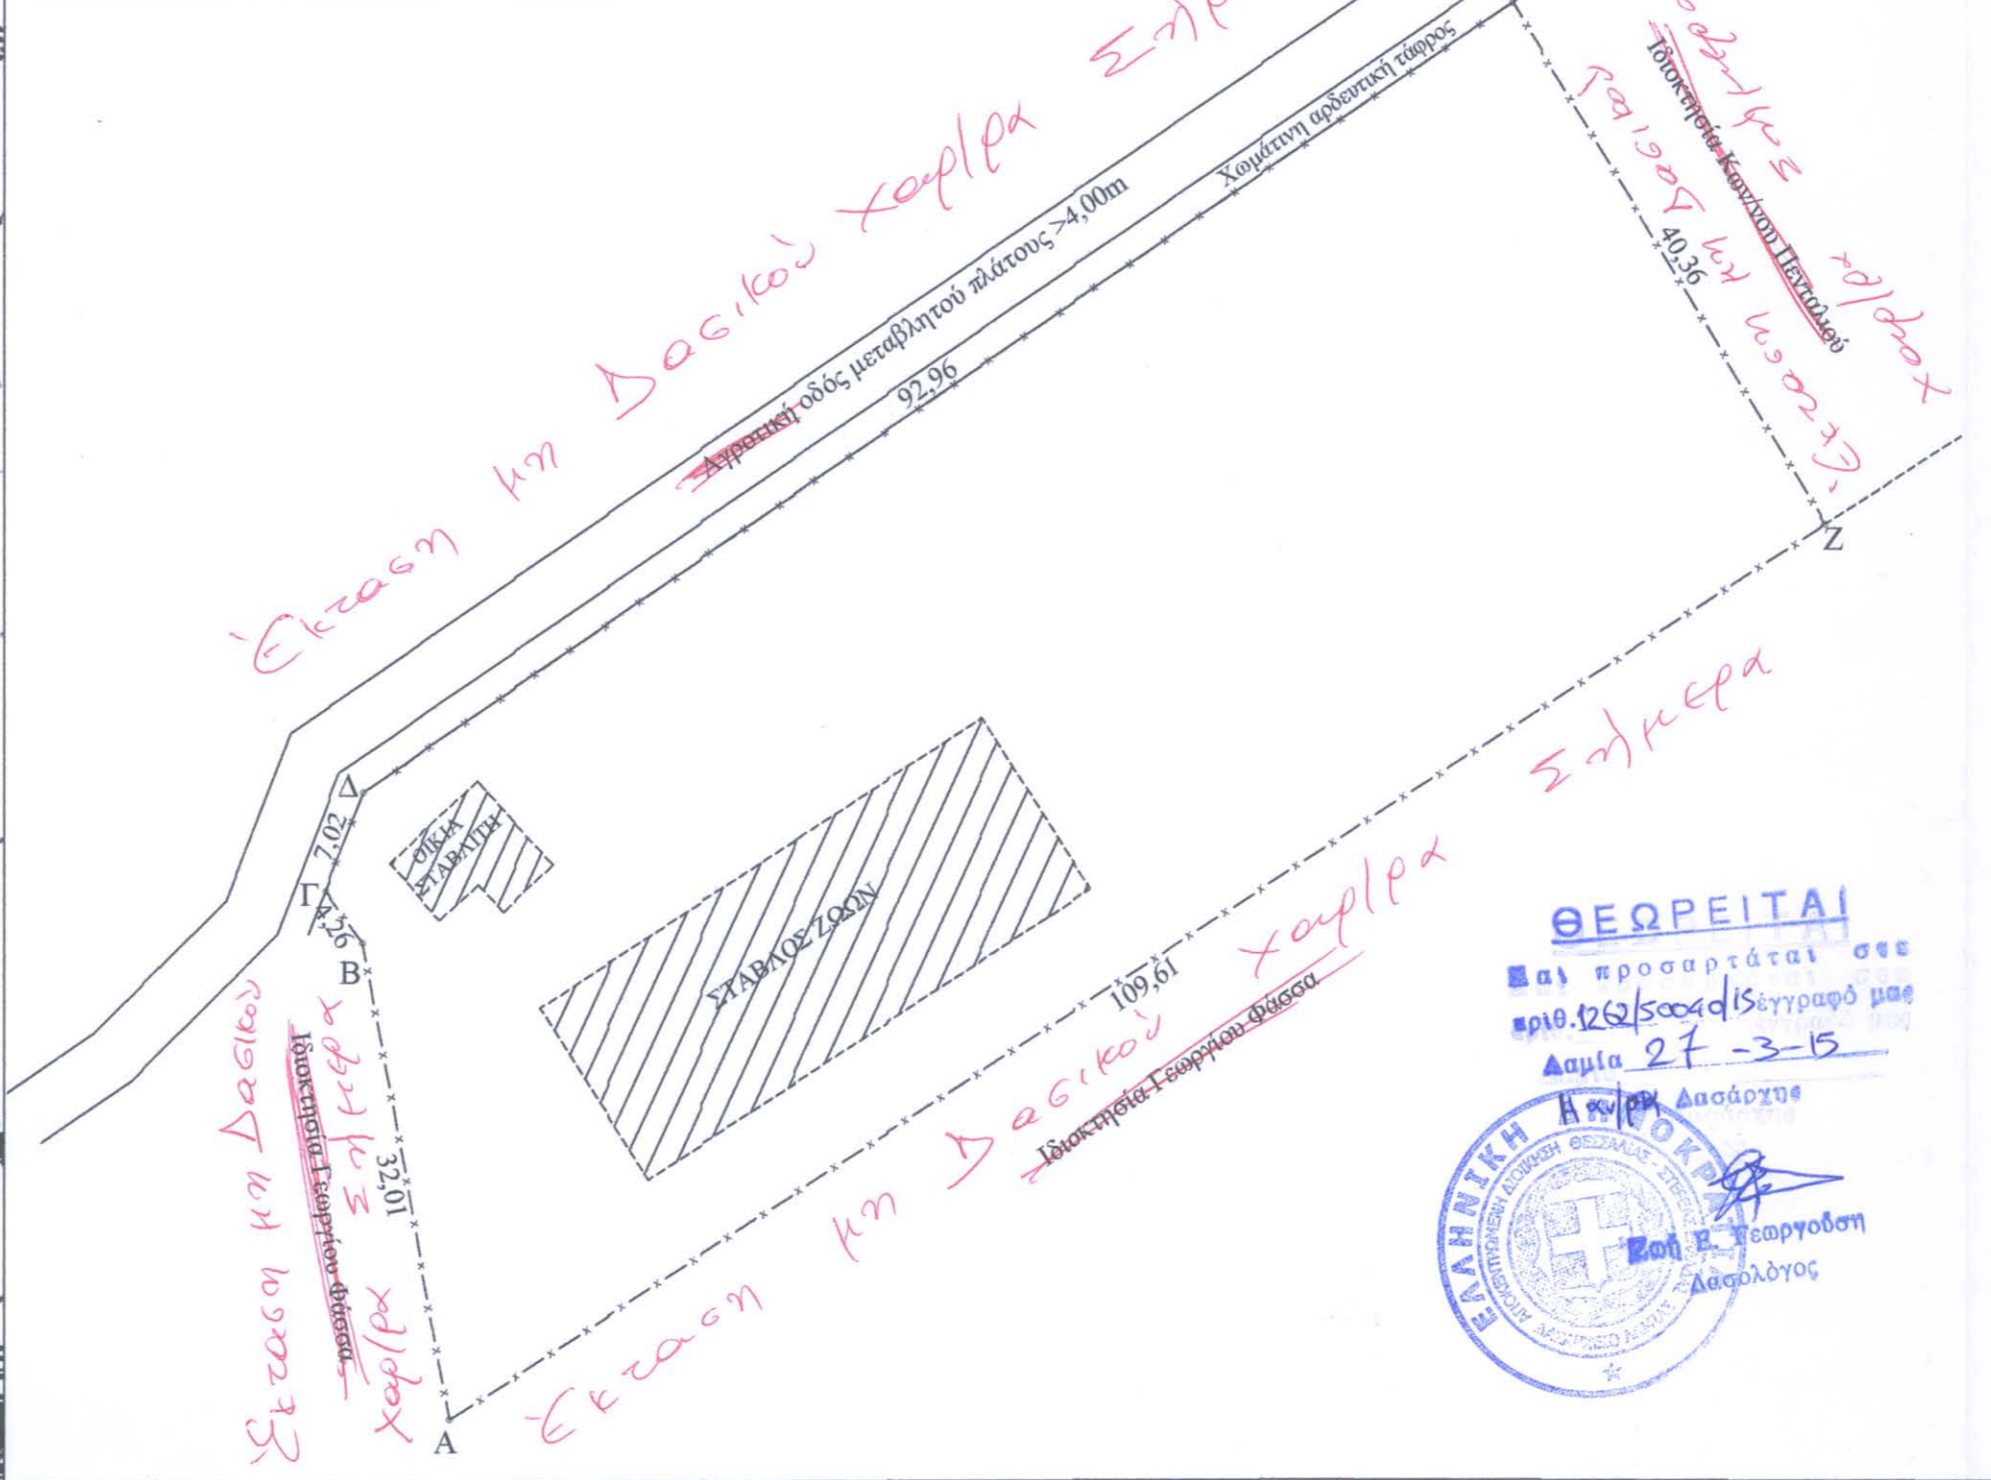

ΘΕΩΡΕΙΤΑΙ
Εάν προσαρτάται σε
πρωτ. 126/5004/15 έγγραφό μου
Λαμία 27-3-15

Η Κωνσταντίνη Κασαλλή
Δασολόγος

ΤΕΧΝΙΚΟ ΓΡΑΦΕΙΟ ΜΕΛΕΤΩΝ & ΚΑΤΑΣΚΕΥΩΝ
ΤΡΙΑΝΤΑΦΥΛΛΟΥ Γ. ΠΑΝΑΓΙΩΤΟΠΟΥΛΟΥ
ΔΙΠΛ. ΜΗΧΑΝΙΚΟΥ ΠΕΡΙΒΑΛΛΟΝΤΟΣ Δ.Π.Θ.
ΣΤΑΥΡΟΣ ΛΑΜΙΑΣ - ΤΗΛ.2231062084 - 6973984441
Email: trpanagiotopoulos@yahoo.gr
trpanagiot@tee.gr

εργοδότης: ΜΠΑΛΤΑΣ ΧΑΡΑΛΑΜΠΟΣ του ΓΕΩΡΓΙΟΥ

έργο: ΠΡΟΧΕΙΡΟ ΠΟΙΜΝΙΟΣΤΑΣΙΟ 200 ΑΙΓΟΠΡΟΒΑΤΩΝ

θέση έργου: "ΠΕΡΙΒΟΛΑΚΙΑ" ΚΤΗΜΑΤΙΚΗΣ ΠΕΡΙΦΕΡΕΙΑΣ
Τ.Κ. ΚΑΙΝΟΥΡΙΟΥ Δ. ΜΩΛΟΥ - ΑΓ. ΚΩΝ/ΝΟΥ

θέμα σχεδίου: ΤΟΠΟΓΡΑΦΙΚΟ ΔΙΑΓΡΑΜΜΑ

κλίμακα: 1:500

κωδικός σχεδίου

χρόνος μελέτης: ΑΠΡΙΛΙΟΣ 2014

T/MX-01

σφραγίδα- υπογραφή
ΙΩΑΝΝΗΣ Ν. ΚΑΨΑΛΗΣ
ΔΙΠΛ.Μ. ΠΟΛΙΤΙΚΟΣ ΜΗΧΑΝΙΚΟΣ
ΕΘΝΙΚΟΥ ΜΕΤΣΟΒΕΙΟΥ ΠΟΛΥΤΕΧΝΕΙΟΥ
ΜΕΛΟΣ Τ.Ε.Ε. ΑΡΙΘΜΟΣ ΜΗΤΡΩΟΥ 31092
ΣΟΥΦΙΟΥ 67B - ΜΑΡΚΟΠΟΥΛΟ, ΤΗΛ.: 22990.25431

θεωρήσεις

ΤΡΙΑΝΤΑΦΥΛΛΟΣ Γ. ΠΑΝΑΓΙΩΤΟΠΟΥΛΟΣ
ΔΙΠΛ. ΜΗΧΑΝΙΚΟΣ ΠΕΡΙΒΑΛΛΟΝΤΟΣ Δ.Π.Θ.
ΑΡ. ΜΗΤΡΩΟΥ Τ.Ε.Ε.: 105576
ΣΤΑΥΡΟΣ ΛΑΜΙΑΣ - ΤΗΛ.: 22310 62084
ΑΦΜ 114438510 ΔΟΥ ΛΑΜΙΑΣ