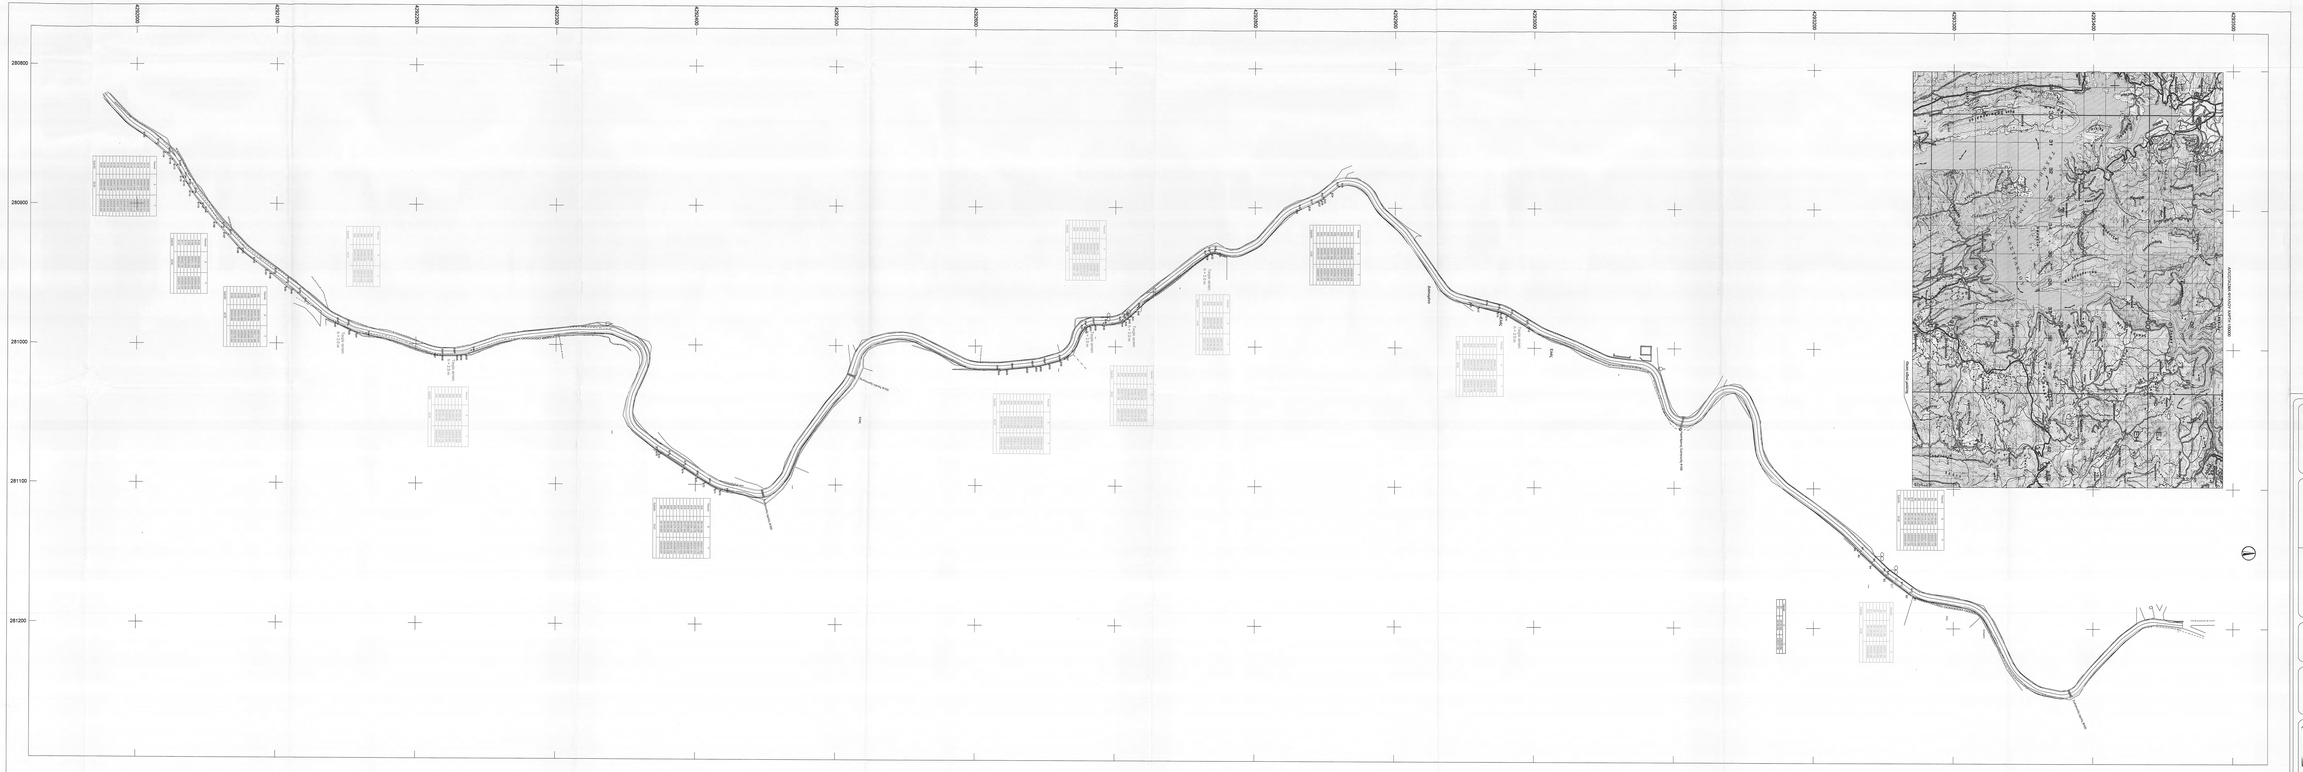

Υπόλοιπα σημεία

Υφιστάμενος δρόμος

Μετ.υπαπτομενο όριο

Συμμετρικοποιημένο

Φυσικό υφιστάμενο τεχνικό

Πάνω τεχνικό

Κατάστρωμα οδού μελέτης

Στάθμη εδάφ

Στάθμη ΟΤΕ

Ειδικ

ΕΛΛΗΝΙΚΗ ΔΗΜΟΚΡΑΤΙΑ

ΠΕΡΙΦΕΡΕΙΑ ΔΥΤΙΚΗΣ ΕΛΛΑΔΑΣ

ΠΕΡΙΦΕΡΕΙΑΚΗ ΕΝΟΤΗΤΑ ΑΙΤΩΛΟΑΚΑΡΝΑΝΙΑΣ

ΔΗΜΟΣ ΑΓΡΙΝΙΟΥ

ΕΛΕΓΧΟΗΚΕ

"ΜΕΛΕΤΗ ΓΙΑ ΤΗΝ ΣΥΝΤΑΞΗ ΤΟΠΟΓΡΑΦΙΚΩΝ ΥΠΟΒΑΘΡΩΝ ΜΕΛΕΤΩΝ ΟΔΟΠΟΙΪΑΣ"

ΑΓΡΟΤΙΚΗ ΟΔΟΠΟΙΪΑ ΕΚΤΟΣ ΟΡΙΩΝ ΟΙΚΙΣΜΟΥ Τ.Κ. ΚΥΠΑΡΙΣΣΟΥ Δ.Ε. ΠΑΡΑΚΑΜΠΥΛΙΩΝ, ΔΗΜΟΥ ΑΓΡΙΝΙΟΥ

ΚΛΙΜΑΚΑ 1:1000

Προβολικό σύστημα ΕΓΣΑ '87

ΟΡΙΖΟΝΤΙΟΓΡΑΦΙΑ ΟΔΟΥ

ΑΡ. ΣΧΕΔΙΟΥ 5/5

ΧΡΟΝΟΣ ΜΕΛΕΤΗΣ ΔΕΚΕΜΒΡΙΟΣ 2014

ΧΡΗΣΤΟΣ Α. ΧΡΗΣΤΟΣ / ΔΙΠΛΩΜΑΤΟΥΧΟΣ ΤΟΠΟΓΡΑΦΟΣ ΜΗΧ. ΜΕΛΟΣ ΤΕΕ Α.Μ.: 101	ΣΧΕΤΙΚΗΜΕ ΣΠΟΥΔΑΣΤΕΙΑ	ΑΡΗΣ ΠΑΠΑΒΑΣΙΛΕΙΟΥ ΠΟΛ. ΜΗΧΑΝΙΚΟΣ	ΦΕΒ. 2014
	ΣΧΕΤΙΚΗΜΕ ΤΟ ΣΠΟΥΔΑΣΤΕΙΑ	ΙΩΑΝΝΗΣ ΚΕΛΛΕΤΖΗΣ ΤΟΠ. ΜΗΧΑΝΙΚΟΣ Τ.Ε.	ΦΕΒ. 2014
	ΕΠΙΒΛΕΠΩΝΤΕΣ ΥΠΗΡΕΣΙΕΣ	ΜΑΡΙΑ ΠΟΚΟΥ ΤΟΠ. ΜΗΧΑΝΙΚΟΣ	ΦΕΒ. 2014