


ΑΓΡΟΤΙΚΟΣ ΔΡΟΜΟΣ

X=345216.83
Y=4542361.95

39.05

63.49

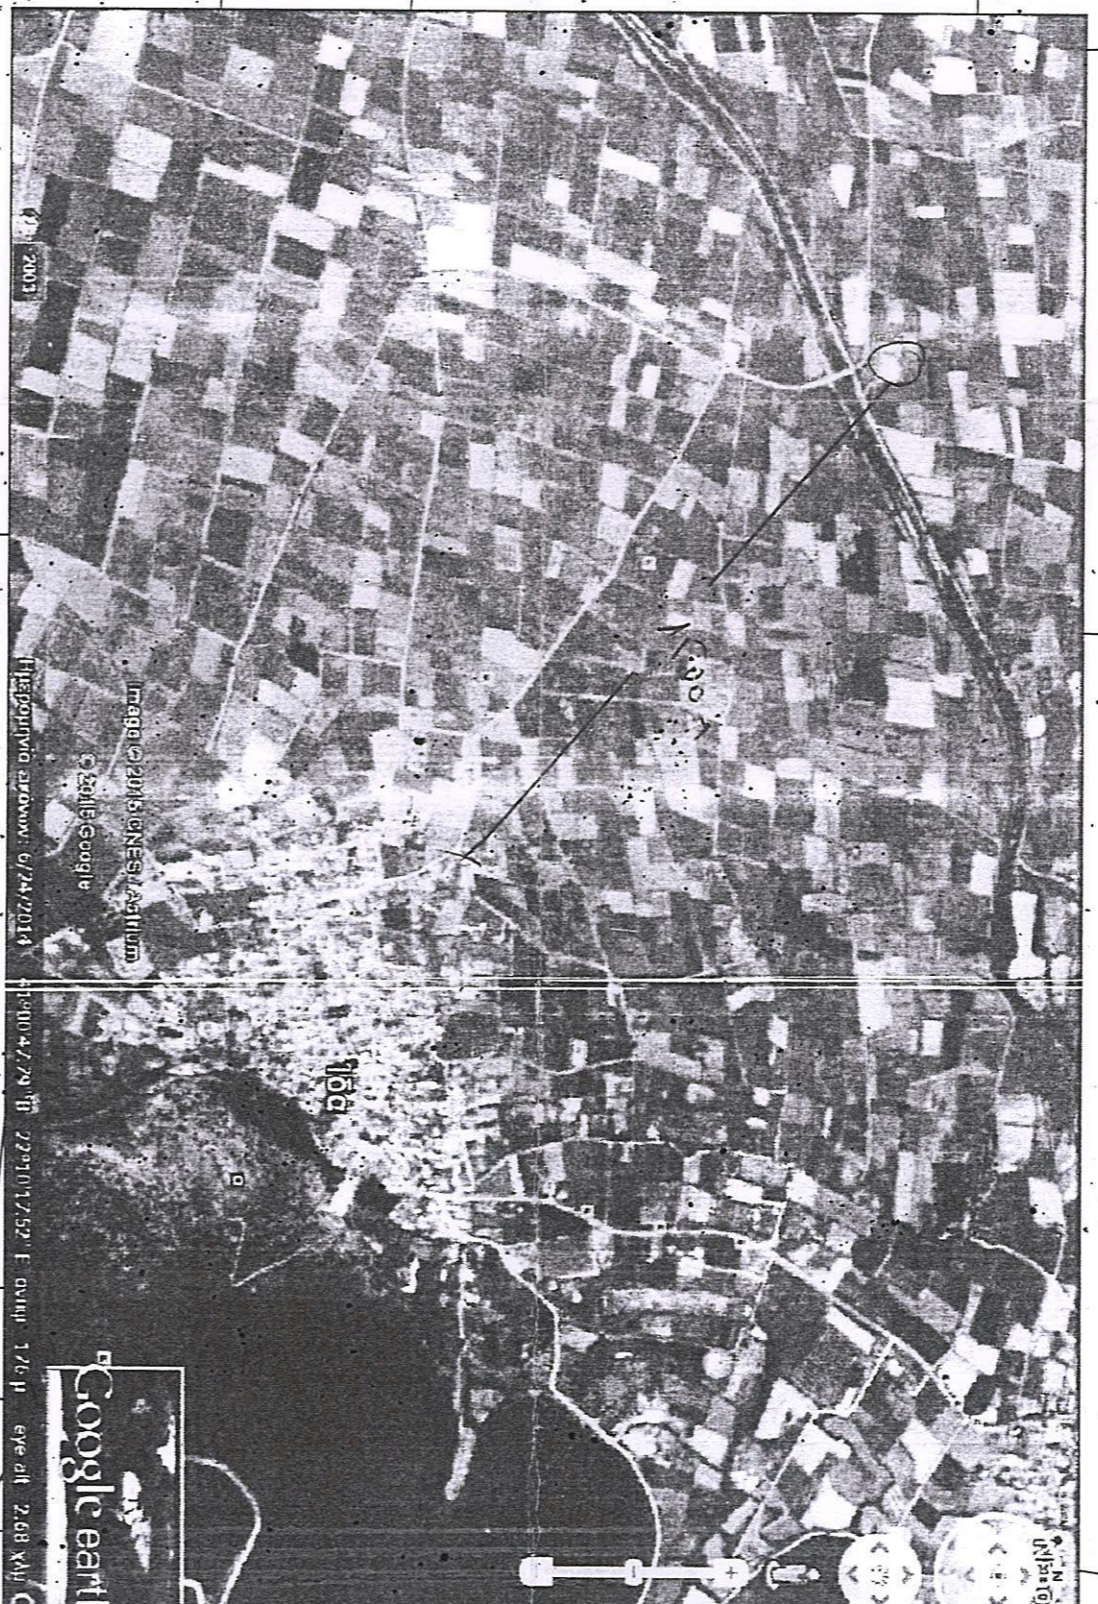

X=345198.93
Y=4542313.80

X=345209.15
Y=4542279.08

X=345205.50
Y=4542267.65
X=345207.55
Y=4542263.10

X=16276.43
Y=-25638.51

ΑΓΡΟΤΙΚΟΣ ΔΡΟΜΟΣ

ΑΓΡΟΤΙΚΟΣ ΔΡΟΜΟΣ

ΤΟ ΠΑΡΟΝ ΣΥΝΟΔΕΥΕΙ
ΑΝΑΘΕΣΤΑΣΙΑ ΤΗΝ ΜΕ
ΑΡΙΘΜΟ 2816/14-03-2016
ΗΜΕΣ Η ΑΡΧΗΤΗΡΙΑΧΕΥ
ΜΑΚΕΔΟΝΙΑΣ
Κ.Α.Α.Α

Κωνσταντίνος Ιωάννης
Διευθυντής

ΧΑΤΗΡΕΥΣΗ ΤΕΧΝΙΚΩΝ
ΕΡΓΩΝ
ΑΦΜ: 027452782 ΔΟΥ: Ζ. ΟΙΚΟΝΟΜΙΚΗ

1-2-2015
Σταμάτος

345200

345250

345300

123

124



21.57

X=345218.44
Y=4542242.84

21.90

48.99

23.00

52.00

51.00