


ΤΟΠΟΓΡΑΦΙΚΟ ΔΙΑΓΡΑΜΜΑ
 ΚΜ 1264Η ΓΑΙΩΝ ΑΝΤΙΜΑΧΕΙΑΣ
 ΚΛΙΜΑΚΑ 1:1000

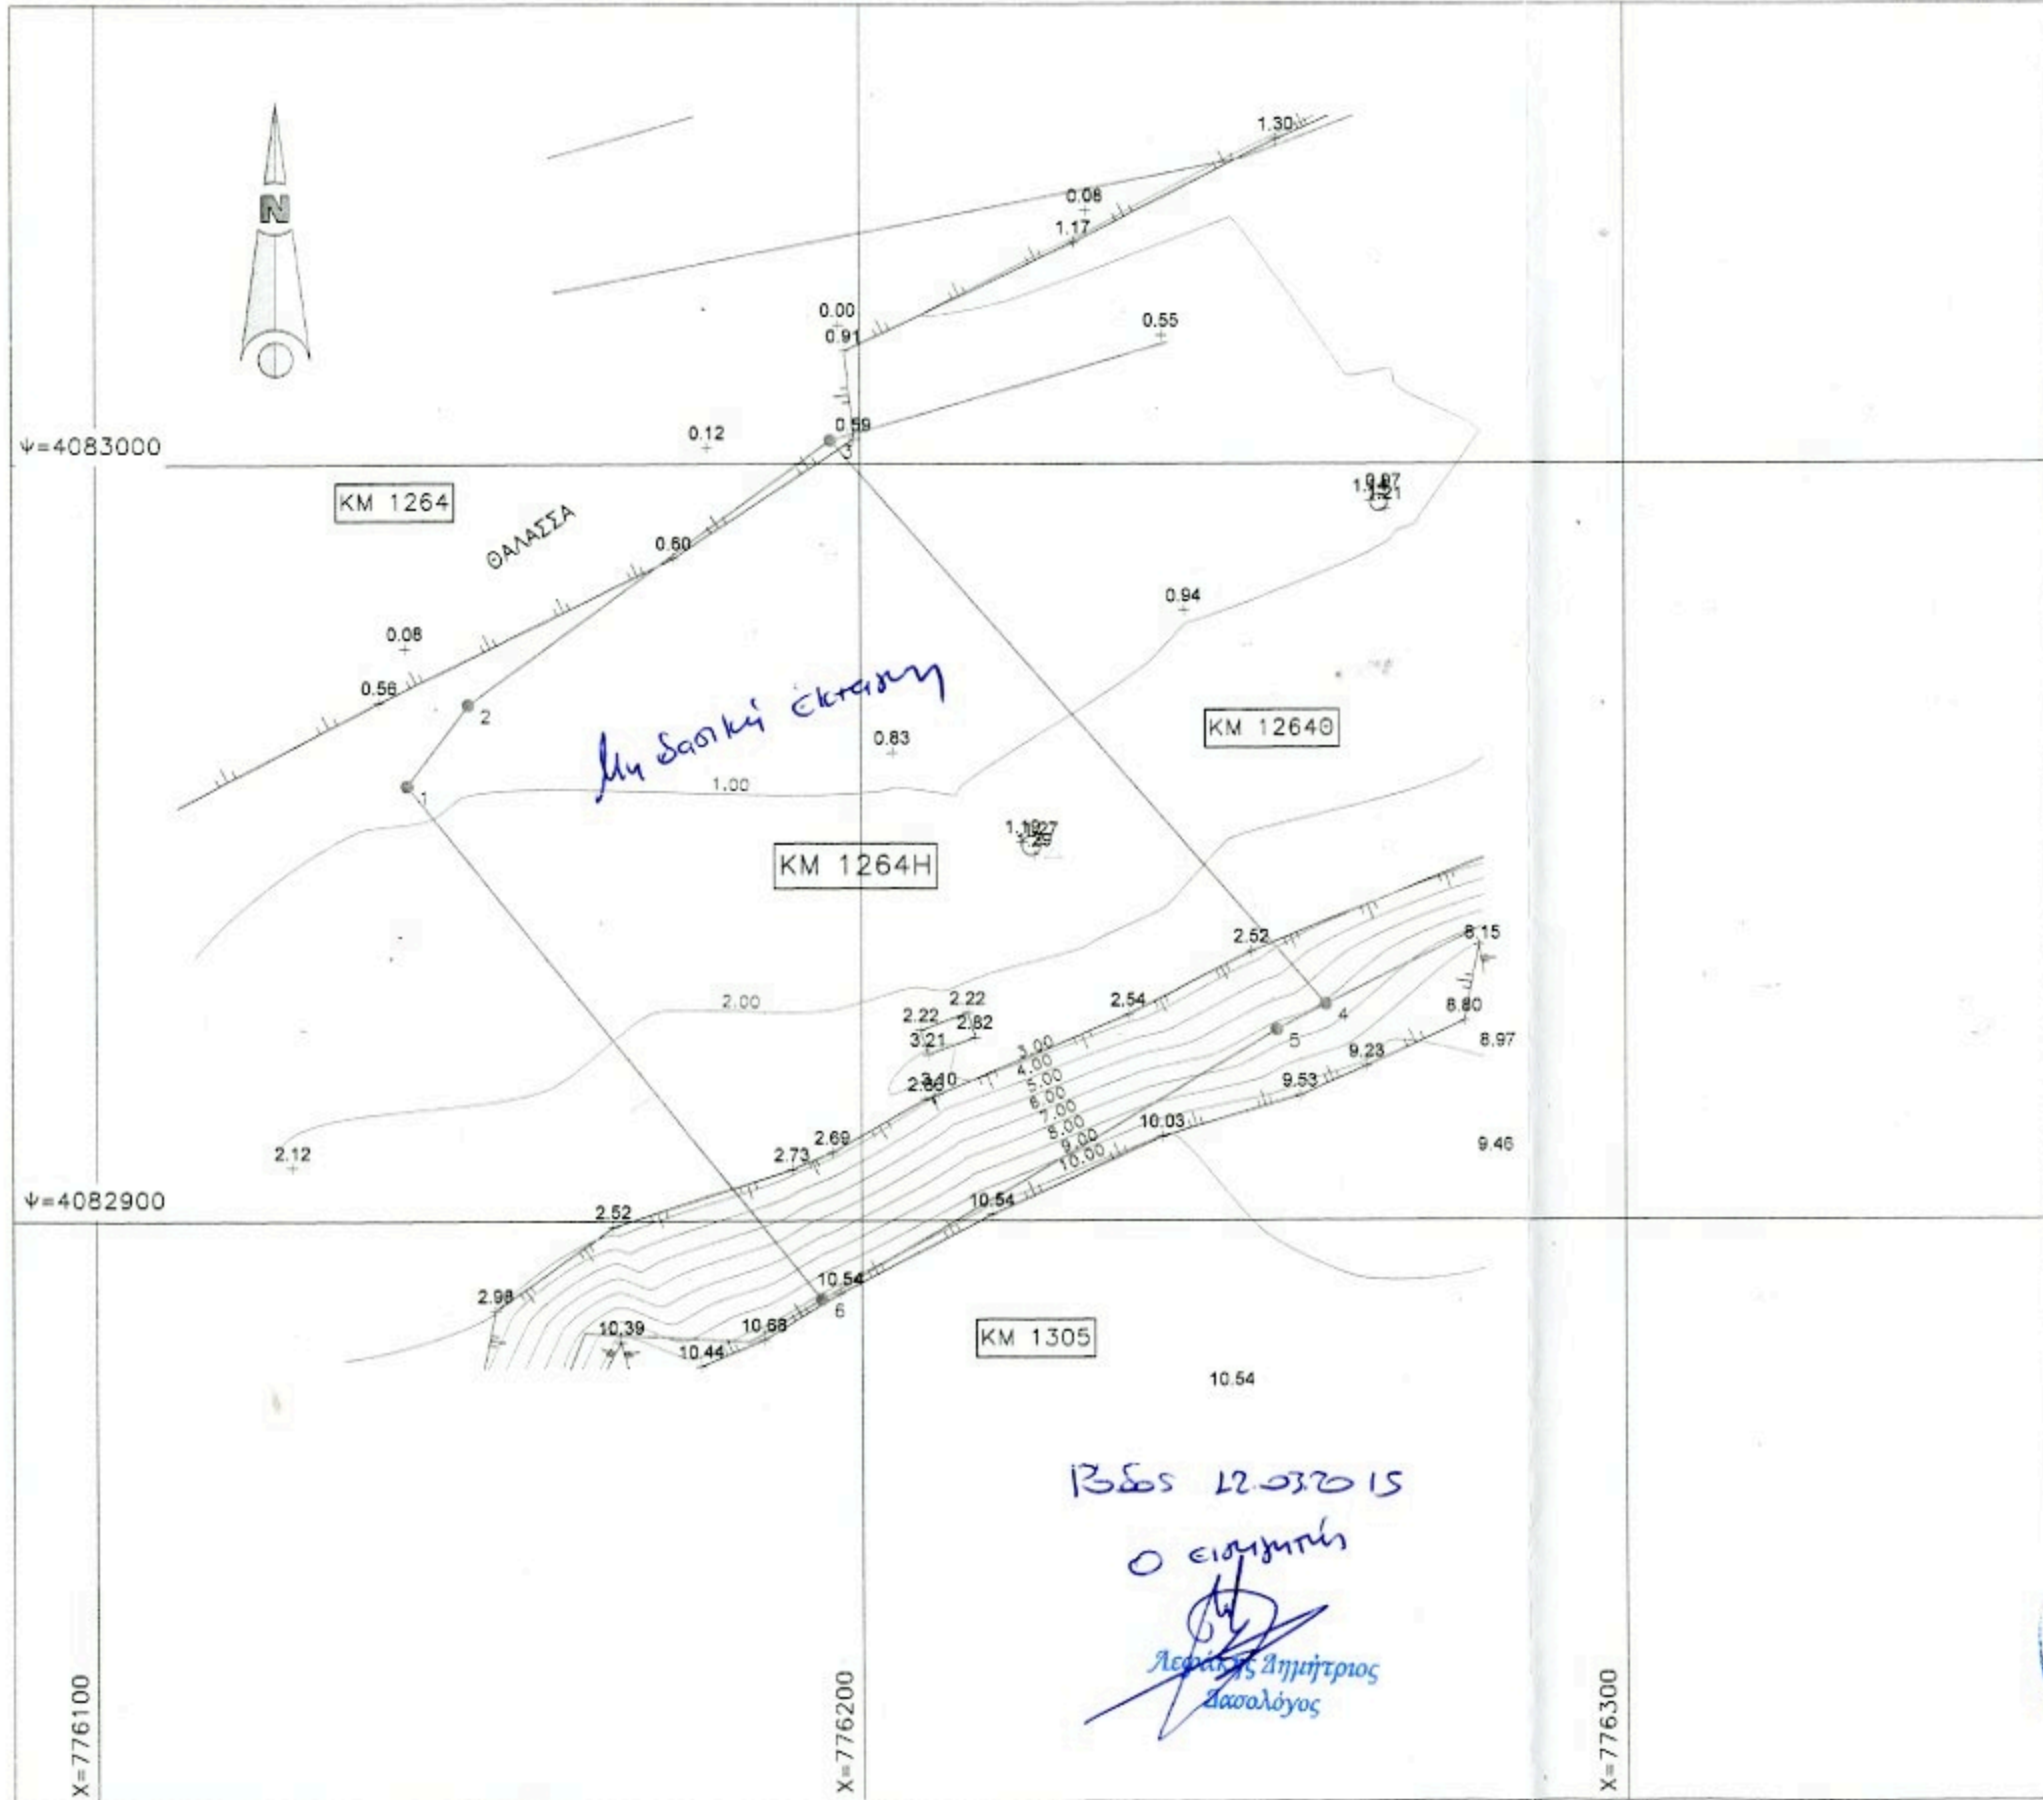

ΣΥΝΤΕΤΑΓΜΕΝΕΣ ΚΟΡΥΦΩΝ ΕΓΣΑ87

Αρ.	X	Y	Z	Σχόλιο
1	776140.57	4082957.53		
2	776148.60	4082968.26		
3	776196.12	4083003.15		
4	776260.80	4082928.61		
5	776254.34	4082925.23		
6	776194.69	4082889.65		

ΕΜΒΑΔΟΝ ΚΑΤΑ ΚΤΗΜΑΤΟΛΟΓΙΟ Ε=6800 Μ²
 ΕΜΒΑΔΟΝ ΜΕ ΣΥΝΤΕΤΑΓΜΕΝΕΣ Ε=6943,9 Μ²

ΚΩΣ ΟΚΤΩΒΡΙΟΣ 2014
 Ο ΣΥΝΤΑΞΑΣ ΜΗΧΑΝΙΚΟΣ

ΔΑΥΙΔ Ι. ΠΕΡΑΣΚΛΗΣ
 ΔΙΠΛΩΜ. ΑΓΡΟΝ. ΤΟΠΟΓΡΑΦΟΣ ΜΗΧΑΝΙΚΟΣ
 ΑΡΙΣΤΟΤΕΛΕΙΟΥ ΠΑΝΕΠΙΣΤΗΜΙΟΥ ΘΕΣΣ/ΝΙΚΗΣ
 ΜΕΛΟΣ Τ.Ε.Ε. - ΑΝΤΙΣΤΑΣΗ ΜΗΧΗΡΩΣ: 691
 ΜΕΡΟΠΙΔΟΣ 2, 853 00 ΚΩΣ - ΤΗΛ.: 0242 26000

ΘΕΩΡΗΘΗΚΕ
 ΡΟΛΟΣ 23-3-2015
 Η Δ/ΚΤΡΙΑ ΔΑΣΩΝ

ΕΛΛΗΝΙΚΗ ΔΗΜΟΚΡΑΤΙΑ
 ΔΙΕΥΘΥΝΣΗ ΔΑΣΩΝ
 ΜΗΝΑΣΤΑΣΟΥΧΑ ΔΙΧ.
 ΔΑΣΟΛΟΓΟΣ Θ Ε