


ΑΝΗΚΕΙ ΣΤΗΝ 19833/23-3-2015 ΠΡ.ΧΑΡ/ΩΥ
 ΤΗΣ ΔΙΕΥΘΥΝΣΗΣ ΔΑΣΩΝ

ΔΩ.ΕΚ.ΜΗΣΟΥ
 ΤΟΠΟΓΡΑΦΙΚΟ ΔΙΑΓΡΑΜΜΑ
 ΚΜ 1305 ΓΑΙΩΝ ΑΝΤΙΜΑΧΕΙΑΣ
 ΚΛΙΜΑΚΑ 1:1000

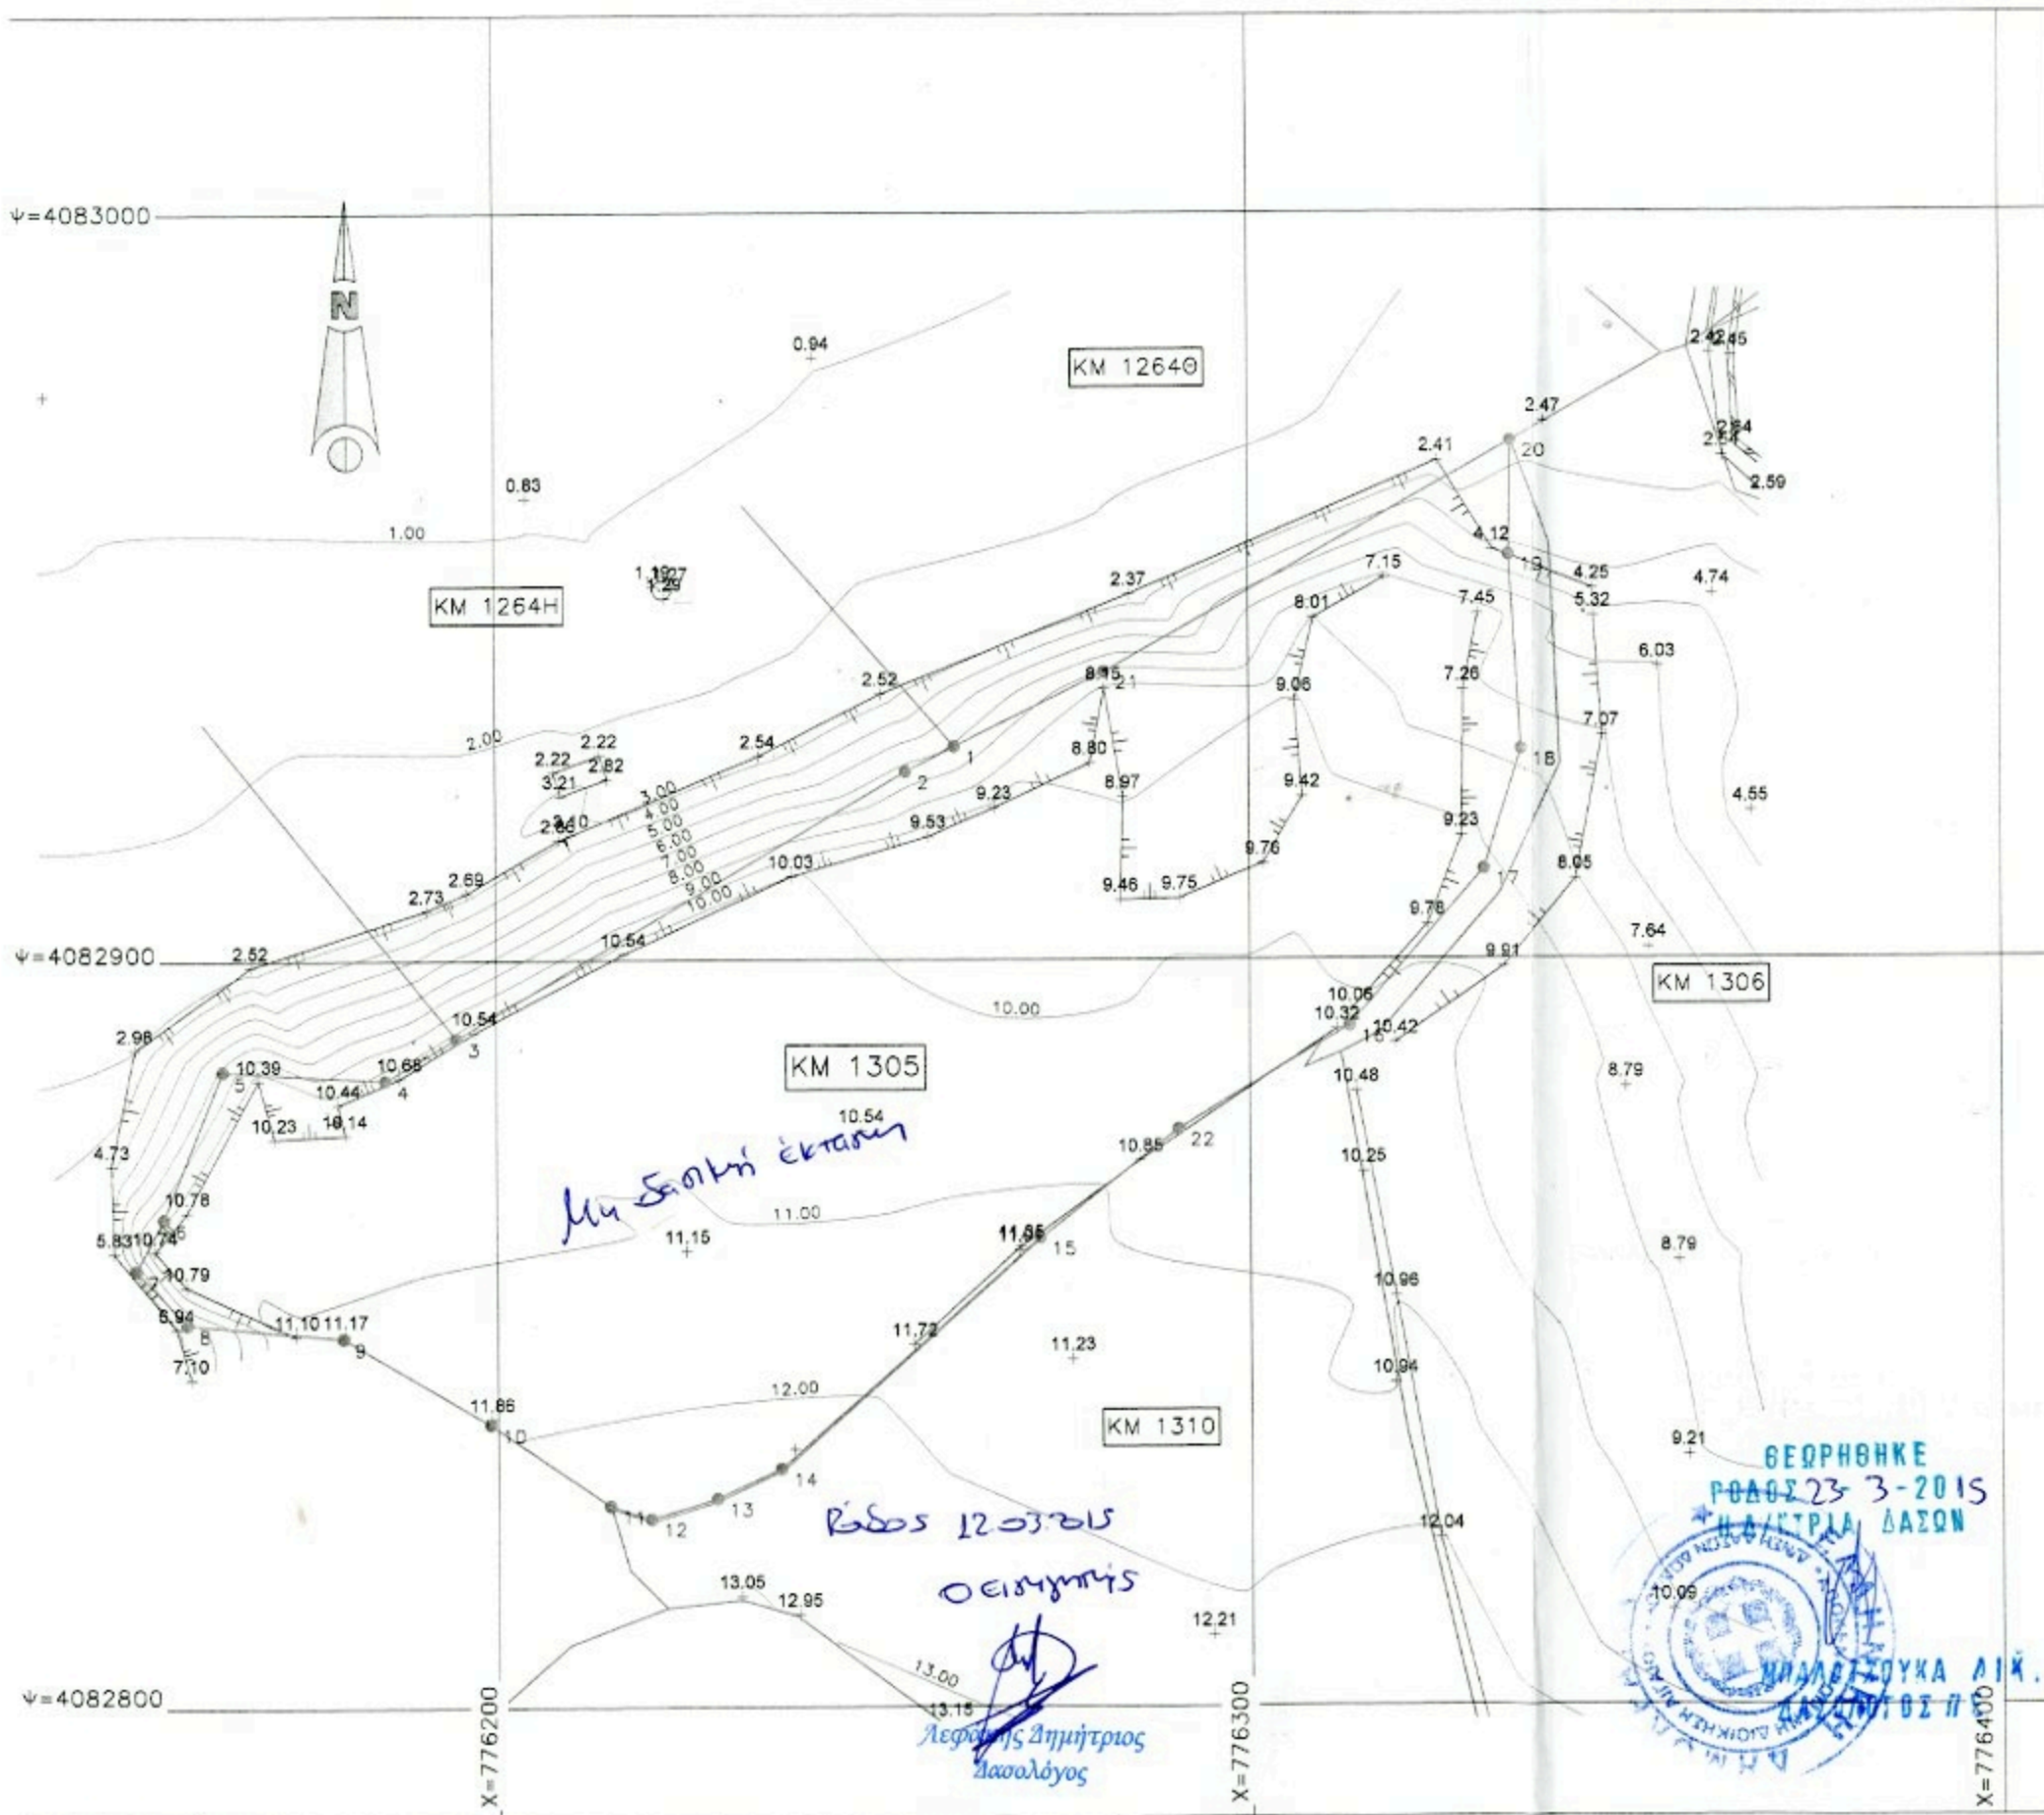

ΣΥΝΤΕΤΑΓΜΕΝΕΣ ΚΟΡΥΦΩΝ ΙΔΙΟΚΤΗΣΙΑΣ ΕΓΣΑ87

Αρ.	Χ	Υ	Z	Σχόλιο
1	776260.80	4082928.61		
2	776254.34	4082925.23		
3	776194.69	4082889.65		
4	776185.22	4082884.07		
5	776163.56	4082885.33		
6	776155.64	4082865.61		
7	776151.95	4082858.72		
8	776158.71	4082851.44		
9	776179.44	4082849.55		
10	776198.99	4082837.96		
11	776214.77	4082827.01		
12	776220.20	4082825.25		
13	776228.96	4082827.92		
14	776237.46	4082831.91		
15	776272.02	4082862.81		
16	776313.21	4082891.07		
17	776331.16	4082912.01		
18	776336.15	4082928.05		
19	776334.58	4082954.11		
20	776334.91	4082969.35		
21	776280.76	4082938.58		
22	776290.48	4082877.32		

ΕΜΒΑΔΟΝ ΚΑΤΑ ΚΤΗΜΑΤΟΛΟΓΙΟ Ε=11200 μ²
 ΕΜΒΑΔΟΝ ΜΕ ΣΥΝΤΕΤΑΓΜΕΝΕΣ Ε=11203,8 Μ²

ΚΩΣ ΟΚΤΩΒΡΙΟΣ 2014
 Ο ΣΥΝΤΑΞΑΣ ΜΗΧΑΝΙΚΟΣ

ΔΑΥΙΔ Ι. ΠΕΡΑΣΚΛΗΣ
 ΔΙΠΛΩΜ ΑΓΡΟΝ. ΤΟΠΟΓΡΑΦΟΣ ΜΗΧΑΝΙΚΟΣ
 ΑΡΙΣΤΟΤΕΛΕΟΥ ΠΑΝΕΠΙΣΤΗΜΙΟΥ ΘΕΣΣ/ΝΙΚΗΣ
 ΜΕΡΟΥΣ 2, 555 00 ΚΩΣ - ΤΗΛ: 0242 26050

ΓΕΩΡΓΗΘΗΚΕ
 ΡΟΔΟΣ 23-3-2015
 Η ΔΙΕΥΘΥΝΣΗ ΔΑΣΩΝ
 ΜΗΜΕΤΡΟΥΚΑ ΔΙΚ.
 ΔΑΝΕΙΟΤΗΣ Π