


**ΤΟΠΟΓΡΑΦΙΚΟΣ**  
 ΑΓΡΟΤΕΜΑΧΙΟΤ ΜΕ  
 ΕΖΗΘΙΚ-Α ΕΜΒΑΔΟ  
 ΙΔΙΟΚΤΗΣΙΑΣ ΚΗΡΟ  
 ΓΕΩΡΓΙΟΥ ΣΤΗ ΘΕΣ  
 ΚΤΗΜΑΤΙΚΗ ΠΕΡΙΟΧΗ  
 ΤΟΥ ΔΗΜΟΥ ΔΙΟΥ -  
 ΚΑΙΜΑΚΑ 1:200  
 ΜΑΪ'0  
 ΣΚΟΤΙΝΑ

**ΚΟΥΝΟΥΠΤΖΗΣ**  
 ΑΙΜΑ. ΠΟΛΙΤΙΚ  
 ΠΟΛΥΤΕΧΝΕΙΟ  
 ΜΕΛΟΣ ΤΕΕ ΑΡΧ  
 ΣΚΟΤΙΝΑ-ΑΕΝΤ  
 ΤΗΛ.Τ.Π.: 235203  
 Α.Φ.Μ.: 040809483 -

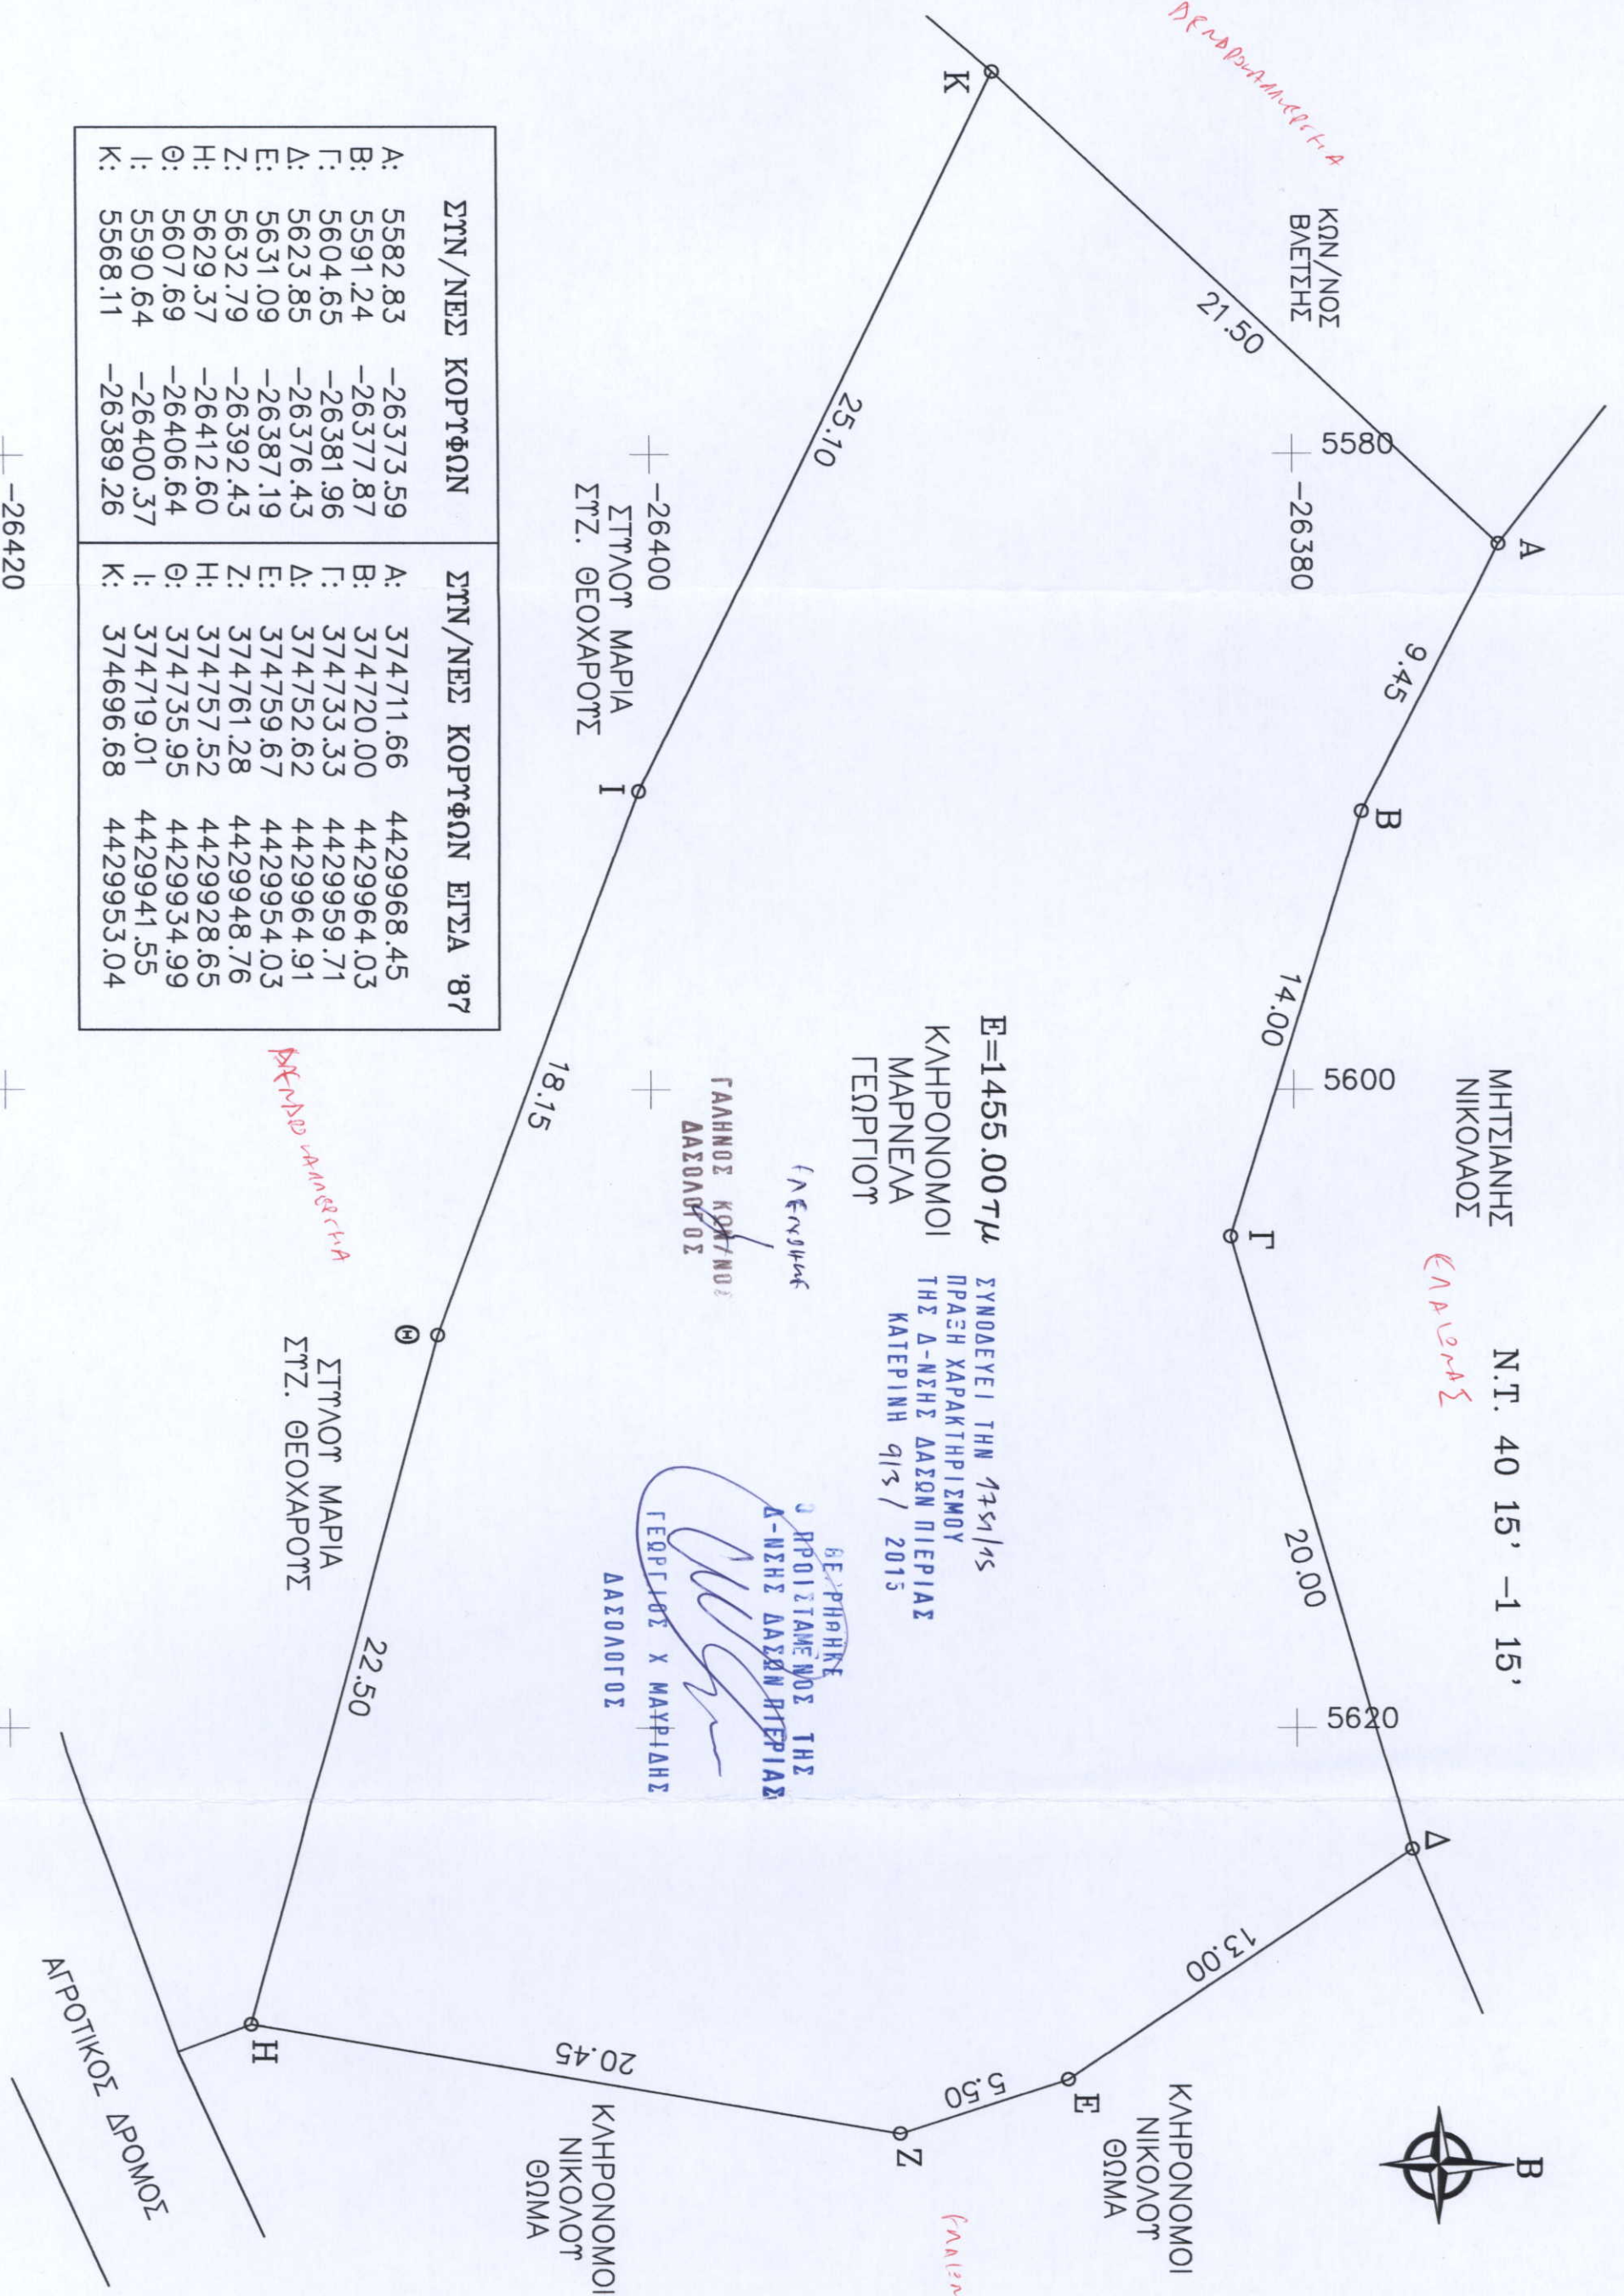

ΣΤΥΝ/ΝΕΣ ΚΟΡΥΦΩΝ		ΣΤΥΝ/ΝΕΣ ΚΟΡΥΦΩΝ ΕΠΣΑ '87		
A:	5582.83	-26373.59	A: 374711.66	4429968.45
B:	5591.24	-26377.87	B: 374720.00	4429964.03
Γ:	5604.65	-26381.96	Γ: 374733.33	4429959.71
Δ:	5623.85	-26376.43	Δ: 374752.62	4429964.91
E:	5631.09	-26387.19	E: 374759.67	4429954.03
Z:	5632.79	-26392.43	Z: 374761.28	4429948.76
H:	5629.37	-26412.60	H: 374757.52	4429928.65
Θ:	5607.69	-26406.64	Θ: 374735.95	4429934.99
I:	5590.64	-26400.37	I: 374719.01	4429941.55
K:	5568.11	-26389.26	K: 374696.68	4429953.04

+ -26420

+ -26420

ΑΓΡΟΤΙΚΟΣ ΔΡΟΜΟΣ

ΚΑΝΟΝΑΡΧΙΑ

ΚΑΝΟΝΑΡΧΙΑ

ΚΑΝΟΝΑΡΧΙΑ

ΓΑΛΗΝΟΣ ΚΟΚ/ΝΟΣ  
 ΔΑΣΟΛΟΓΟΣ

ΒΕΡΡΗΝΗΚΕ  
 Ο ΡΡΟΙΣΤΑΜΕΝΟΣ ΤΗΣ  
 Δ-ΜΗΣ ΔΑΣΩΝ ΠΕΡΙΑΣ  
 ΓΕΩΡΓΙΟΣ Χ ΜΑΥΡΙΑΔΗΣ  
 ΔΑΣΟΛΟΓΟΣ

E=1455.00 τμ  
 ΚΗΡΟΝΟΜΟΙ  
 ΜΑΡΝΕΒΑ  
 ΓΕΩΡΓΙΟΥ  
 ΣΥΝΟΔΕΥΕΙ ΤΗΝ 17/5/15  
 ΠΡΑΣΗ ΧΑΡΑΚΤΗΡΙΣΜΟΥ  
 ΤΗΣ Δ-ΜΗΣ ΔΑΣΩΝ ΠΕΡΙΑΣ  
 ΚΑΤΕΡΙΝΗ 9/15 / 2015