



ΤΟΠΟΘΕΤΗΣΗ ΕΚΤΑΣΕΩΝ ΣΕ ΑΠΟΣΠΑΣΜΑΤΑ ΦΥΛΛΩΝ ΧΑΡΤΟΥ
Γ.Υ.Σ. ΜΕ ΑΡ. 7412 / 5,6,7,8



ΚΑΙΜΑΚΑ 1:5.000

ΟΡΘΟΦΩΤΟΧΑΡΤΗΣ

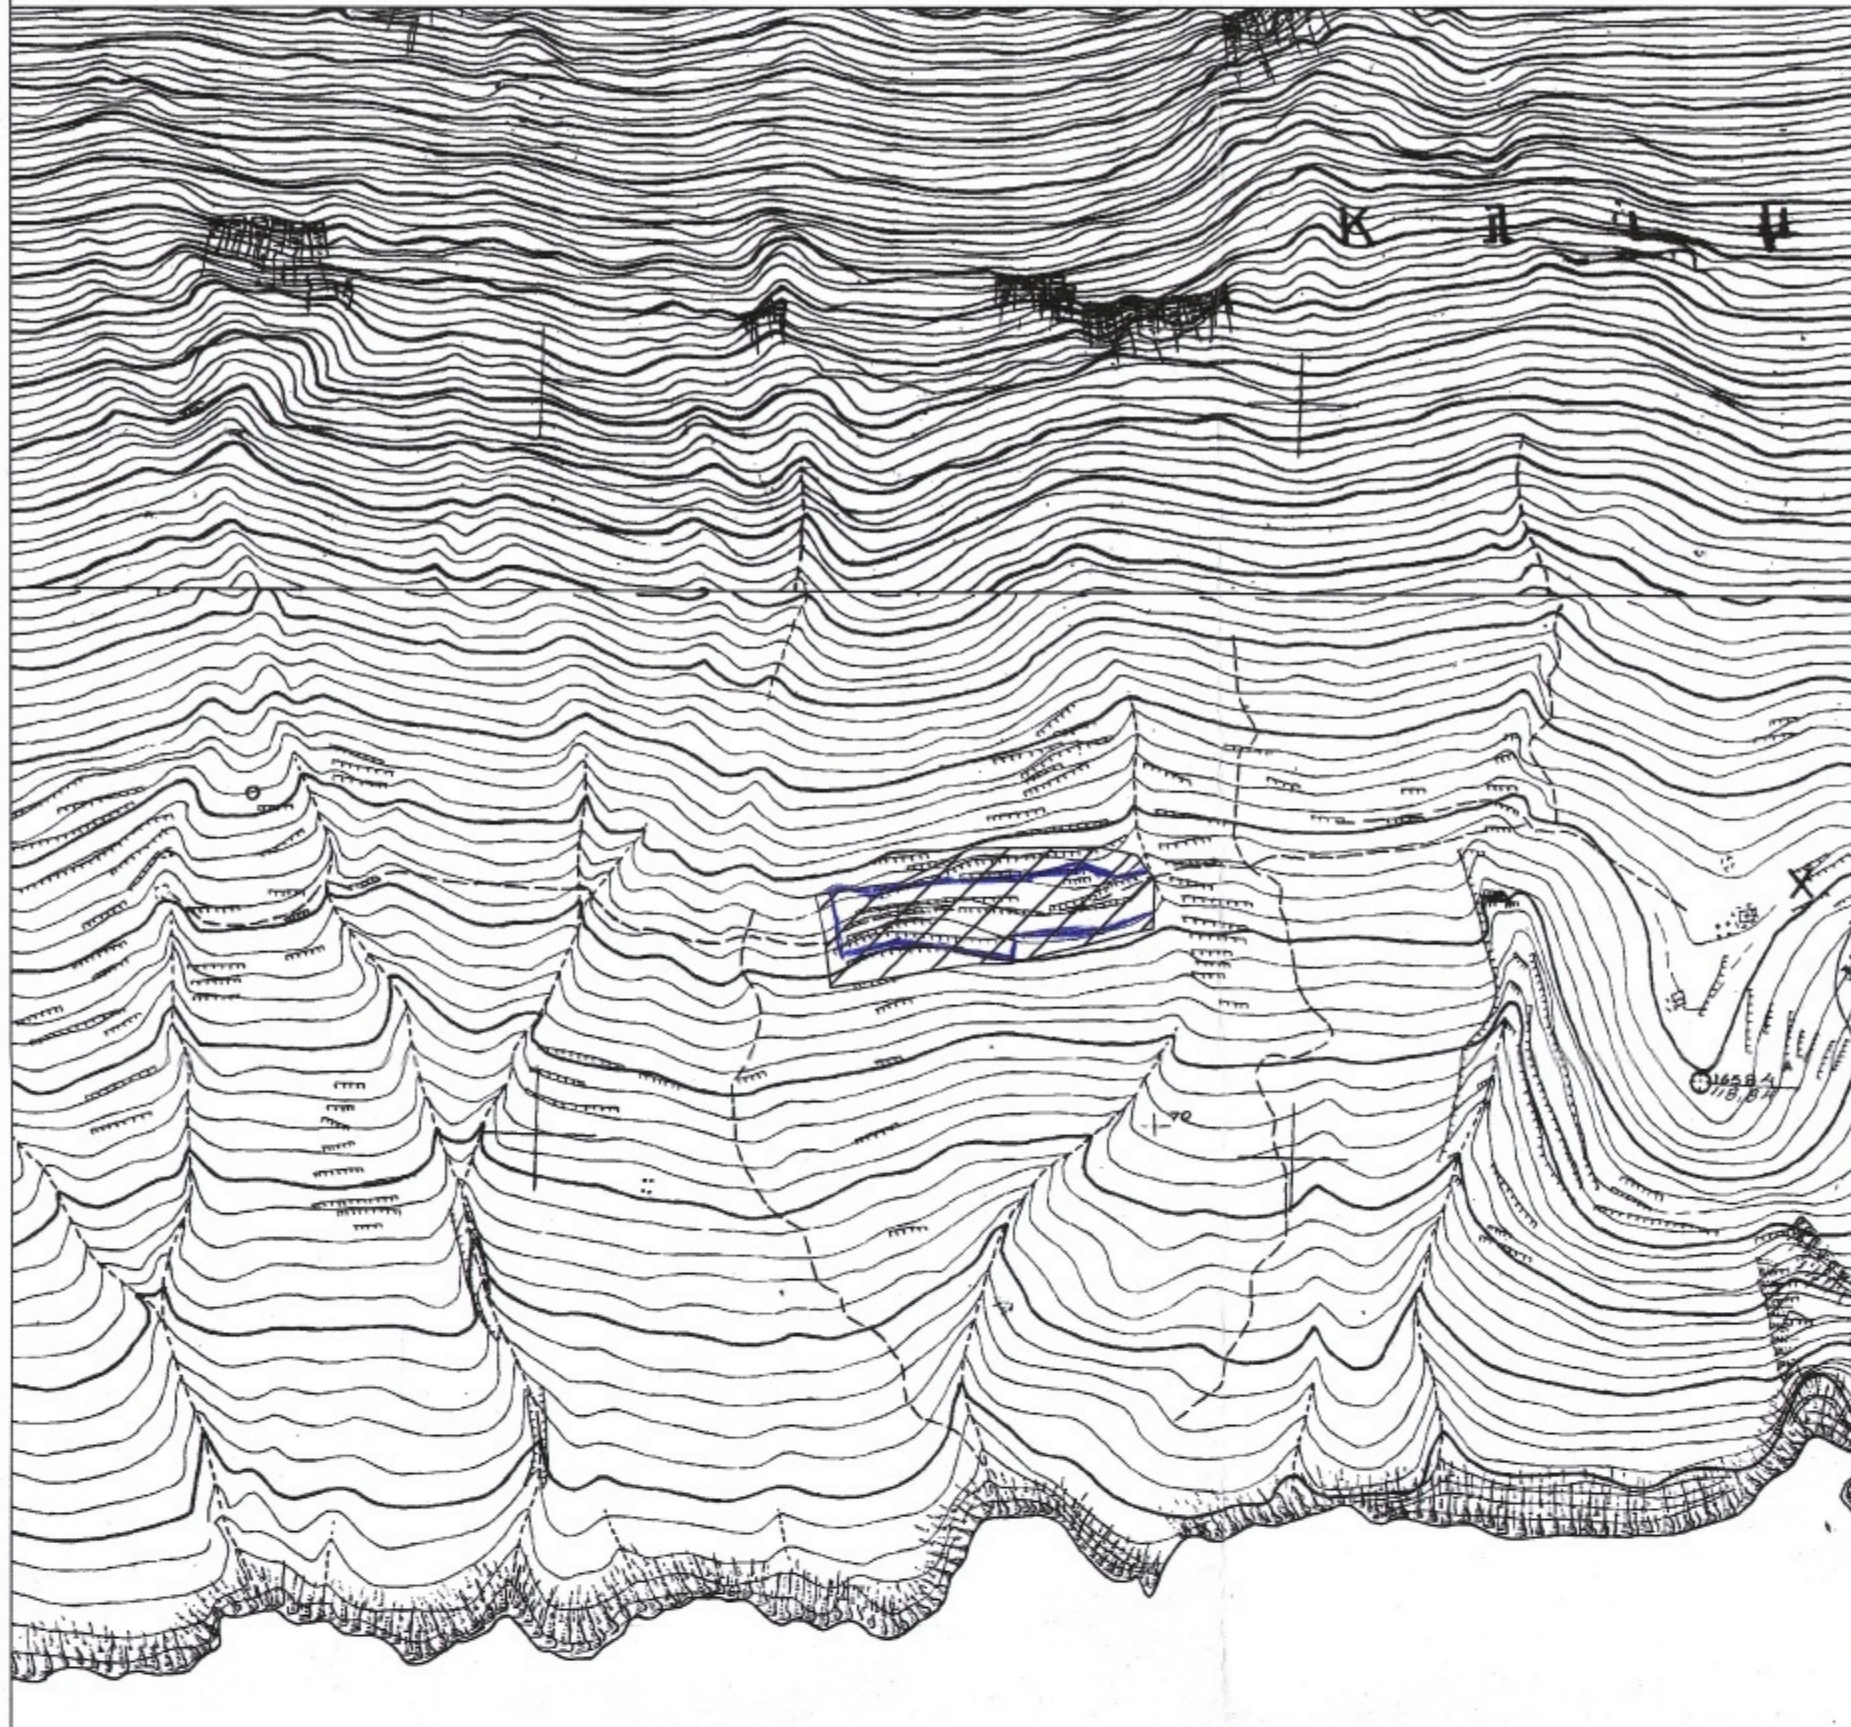

ΚΑΙΜΑΚΑ 1:5.000

ΙΔΙΟΚΤΗΣΙΑ ΠΡΟΦΗΤΗ ΗΛΙΑ

ΙΔΙΟΚΤΗΣΙΑ ΤΑΡΑ- ΚΑΙΜΑΚΙ Α.Ε.
ΠΡΩΗΝ ΑΝΔΡΕΑ ΗΛΙΑ ΜΑΣΤΡΟΓΙΑΝΝΗ

ΙΔΙΟΚΤΗΣΙΑ ΤΣΕΚΟΤΡΑ

ΙΔΙΟΚΤΗΣΙΑ ΚΑΡΟΓΙΑΝΝΗ



ΙΔΙΟΚΤΗΣΙΑ ΚΑΡΟΓΙΑΝΝΗ

ΙΔ

ΠΙΝΑΚΑΣ ΣΥΝΤΕΤΑΓΜΕΝΩΝ - ΠΡΟΒΟΛΗ : ΕΓΓΑ		
ΚΟΡΥΦΗ	X	Y
1	453159.87	4130447.22
2	453216.86	4130455.51
3	453263.86	4130478.20
4	453347.93	4130478.70
5	453372.99	4130473.36
6	453384.58	4130457.25
7	453383.79	4130425.19
8	453.287.94	4130402.18
9	453264.49	4130401.77
10	453169.88	4130386.06
11	453166.07	4130421.09

Με ατομική μου ευθύνη και γνωρίζοντας τις συνέπειες που θα προκύψουν από ανακριβή τοποθέτηση της έκτασης στα αποσπάσματα του χαρτη ΓΥΣ / ορθοφωτοχάρτη κλίμακας 1:5000 και τις κυρώσεις που προβλέπονται από τις διατάξεις της παρ. 6 του αρθρ.22 του Ν.1599/1986 ΔΗΛΩΝΩ ότι η θέση, οι διαστάσεις και το σχήμα της έκτασης όπως αποτυπώνεται στο παρόν απόσπασμα χάρτη και μου υποδείχθηκαν από τον ιδιοκτήτη είναι ακριβείς.

ΔΗΛΩΣΗ ΙΔΙΟΚΤΗΤΗ

Ο κάτωθι υπογεγραμμένος δηλώνω υπεύθυνα ότι το παρόν τοπογραφικό διάγραμμα, δηλώνω υπεύθυνα ότι τα αναγραφόμενα στο ανωτέρω διάγραμμα στοιχεία, είναι απόλυτα ακριβή, τα δε όρια της ιδιοκτησίας μου τέθηκαν καθ' υποδείξή μου.

ΔΗΛΩΣΗ Ν.1337/83

Ο κάτωθι υπογεγραμμένος δηλώνω υπεύθυνα ότι το οικόπεδο δεν υπάγεται στις Διατάξεις του Ν.1337/83 περί εισφοράς σε γη και σε χρήμα.

ΔΗΛΩΣΗ

Το αγροτεμάχιο απέχει από τη θάλασσα 350 μ.

ΣΧΕΔΙΟ

ΘΕΩΡΗΣΗ
Το παρόν θεωρείται και
επισημαίνεται στο υπ' αριθ.
πρωτ. 79246/1272 ο ε/δ 4-3-15
πρωτ. 44-3-2015
του Διοικητή του Δήμου
Κοιτσουμιάς Αθήνα
ΒΑΣΙΛΟΣ ΣΕ

ΔΗΛΩΣΗ Ν.651/77

Ο κάτωθι υπογεγραμμένος δηλώνω υπεύθυνα ότι το αγροτεμάχιο που εμφανίζεται στο τοπογραφικό διάγραμμα με στοιχεία (1,2,3,4,5,6,7,8,9,10,11,1) έχει Ευκρίδη <14302,95 τ.μ., βάσει της επεξεργασίας μετρησιμικού Σχεδίου και εκτός τριών (3) ορίων του Δήμου ΤΑΡΑΣ του ΠΕΡΙΦΕΡΕΙΑ ΑΤΤΙΚΗΣ, στη θέση "ΚΑΙΜΑΚΙ" είναι άρρο και οικοδομήσιμο σύμφωνα με τους Όρους Δόμησης για τις Εκτός Σχεδίου περιοχές.

Αθήνα, 10/6/2013
Ο Τον. Μητ.

ΓΡΑΦΕΙΟ ΜΕΛΕΤΩΝ

ΤΟΠΟΓΡΑΦΙΚΟ ΔΙΑΓΡΑΜΜΑ

ΕΡΓΟΔΟΤΗΣ: ΤΑΡΑ- ΚΑΙΜΑΚΙ Α.Ε.
ΠΡΩΗΝ ΑΝΔΡΕΑ ΗΛΙΑ ΜΑΣΤΡΟΓΙΑΝΝΗ

ΠΕΡΙΦΕΡΕΙΑ ΑΤΤΙΚΗΣ
Δήμος : ΤΑΡΑΣ
Θεση : ΚΑΙΜΑΚΙ

ΚΑΙΜΑΚΑ 1 : 2000

ΗΜΕΡΟΜΗΝΙΑ
ΙΟΥΝΙΟΥ 2013

ΑΡ. ΣΧΕΔΙΟΥ 4

Σ Τ Ν Τ Α Ξ Η

ΚΩΝΙΝΟΣ ΑΔΑΜ ΤΣΙΛΙΓΙΔΗΣ
ΔΙΠΛΩΜΑΤΟΛΟΓΟΣ ΜΕΤΡΗΣΗΣ
ΕΡΓΑ ΕΚΔΟΣ 8/8 - ΑΘΗΝΑ 21/4