

ιδιοκ. Παπαδοπούλη Εμμ.

Πίνακας Συντεταγμένων Κορυφών (ΕΓΣΑ 87)

A/A	X	Y
A	642992.880	3877501.510
B	642987.360	3877512.760
Γ	642982.610	3877522.770
Δ	642979.950	3877523.910
Ε	642977.840	3877524.180
Ζ	642976.240	3877523.580
Η	642974.760	3877522.120
Θ	642973.610	3877520.370
Ι	642972.830	3877518.080
Κ	642972.970	3877512.580
Λ	642975.030	3877503.120
Μ	642977.410	3877493.460

ΔΗΜΟΣ ΙΕΡΑΠΕΤΡΑΣ

ΕΡΓΟ: ΚΑΤΑΣΚΕΥΗ ΔΕΞΑΜΕΝΩΝ ΑΡΔΕΥΣΗΣ Τ.Κ. ΜΑΛΛΩΝ, ΜΥΘΩΝ, ΜΕΤΑΞΟΧΩΡΙΟΥ, ΧΡΙΣΤΟΥ Δ.ΙΕΡΑΠΕΤΡΑΣ

ΘΕΣΗ: "ΣΕΛΙ" Τ.Κ. ΜΥΘΩΝ
Δήμου ΙΕΡΑΠΕΤΡΑΣ

ΘΕΜΑ ΣΧΕΔΙΟΥ:

ΑΡΙΘ. ΣΧΕΔΙΟΥ:

ΤΟΠΟΓΡΑΦΙΚΟ ΔΙΑΓΡΑΜΜΑ

1



Αριθμ. 868/263-15 έγγραφο Δίνας Δασών Λασιθίου
Μυρσές Νικόλαος 26-03-2015
ΘΕΩΡΗΘΗΚΕ

ΚΛΙΜΑΚΑ: 1:200

Αρ. Πρωτ. Προϊσταμένου
Δίνας Δασών Λασιθίου
Κουδούμης Εμμανουήλ
Δασολόγος


ΧΡΟΝΟΣ: ΝΟΕΜΒΡΙΟΣ 2014

ΣΥΝΤΑΧΘΗΚΕ:


ΘΕΩΡΗΘΗΚΕ:

Ψαρρός
ΨΑΡΡΟΣ ΓΕΩΡΓΙΟΣ
ΠΟΛΙΤΙΚΟΣ ΜΗΧΑΝΙΚΟΣ


3-12-2014
ΓΙΑΝΝΑΚΗ-ΠΟΛΙΤΗ ΦΩΤΕΙΝΗ
ΠΕΦ ΜΕ ΒΑΘΜΟ Δ'

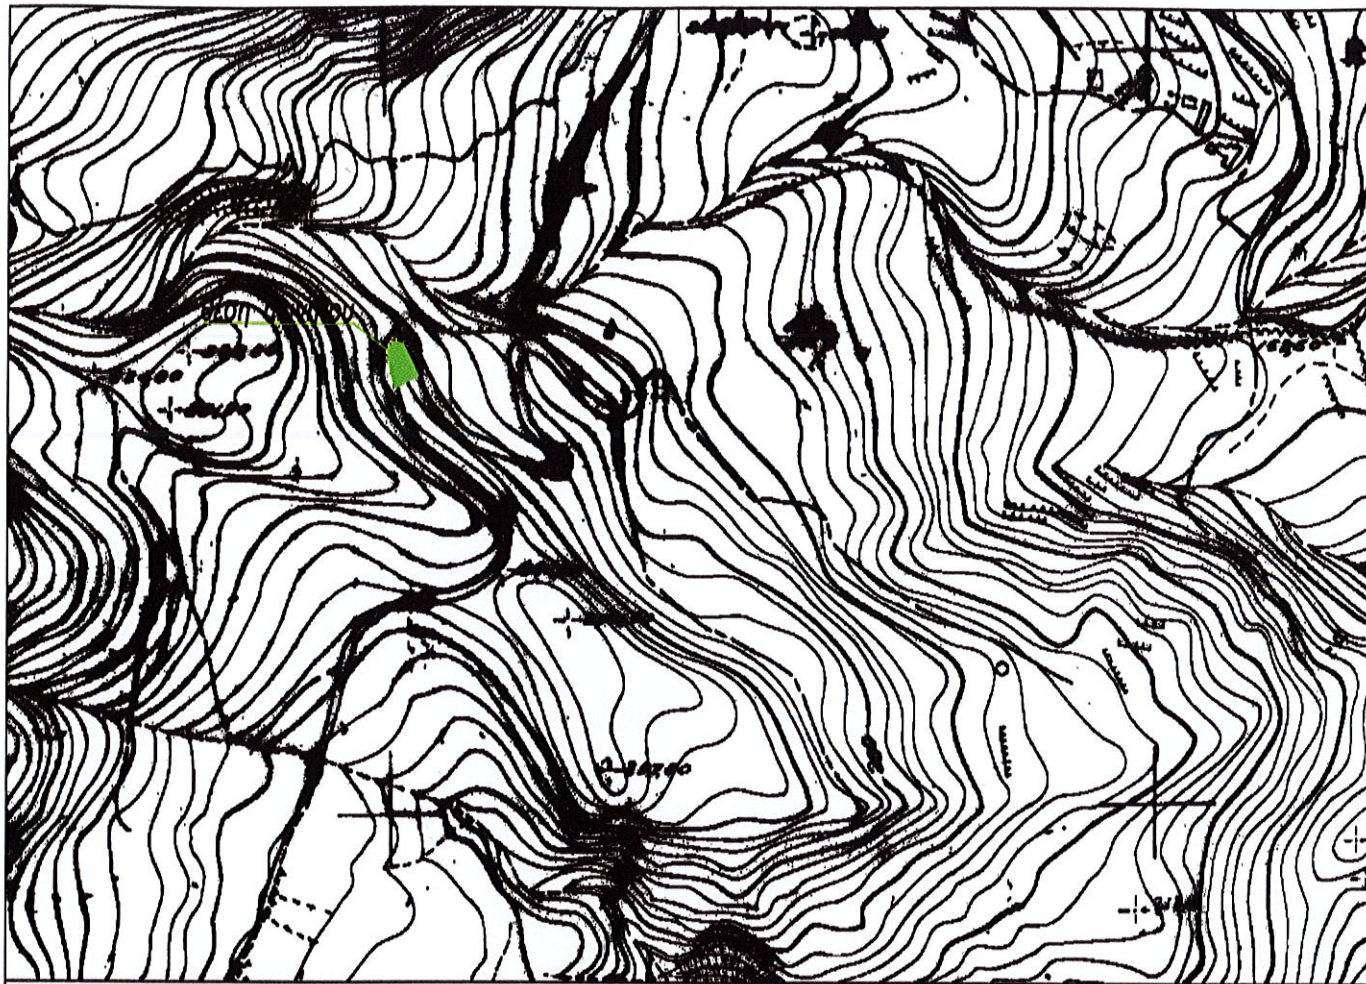

απόσπασμα Χάρτη ΓΥΣ 1:5000

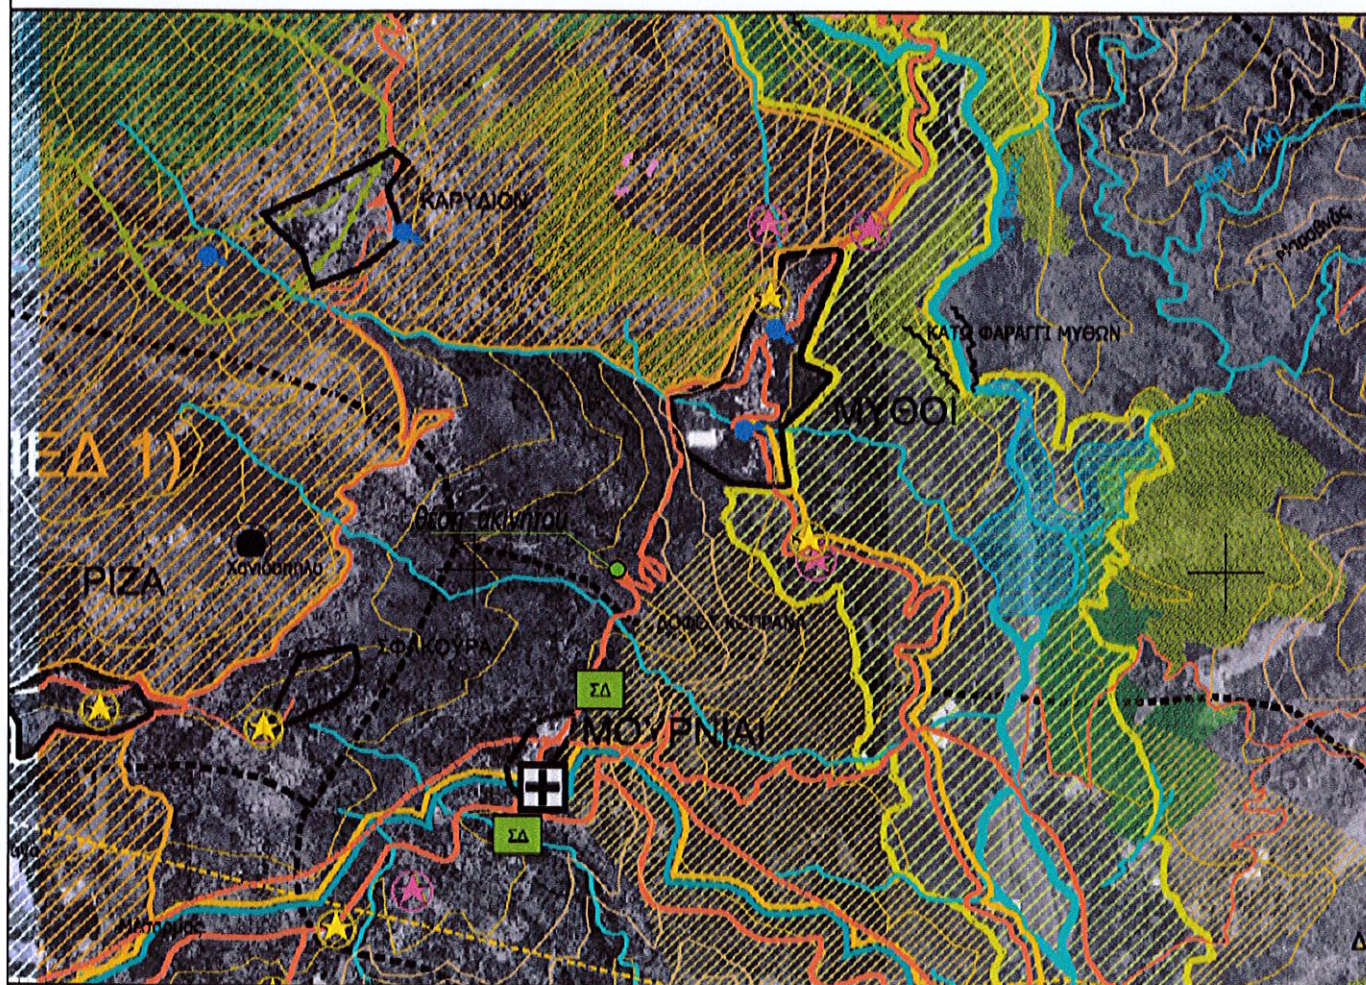

απόσπασμα ΓΠΣ Ιεράπετρας 1:25000

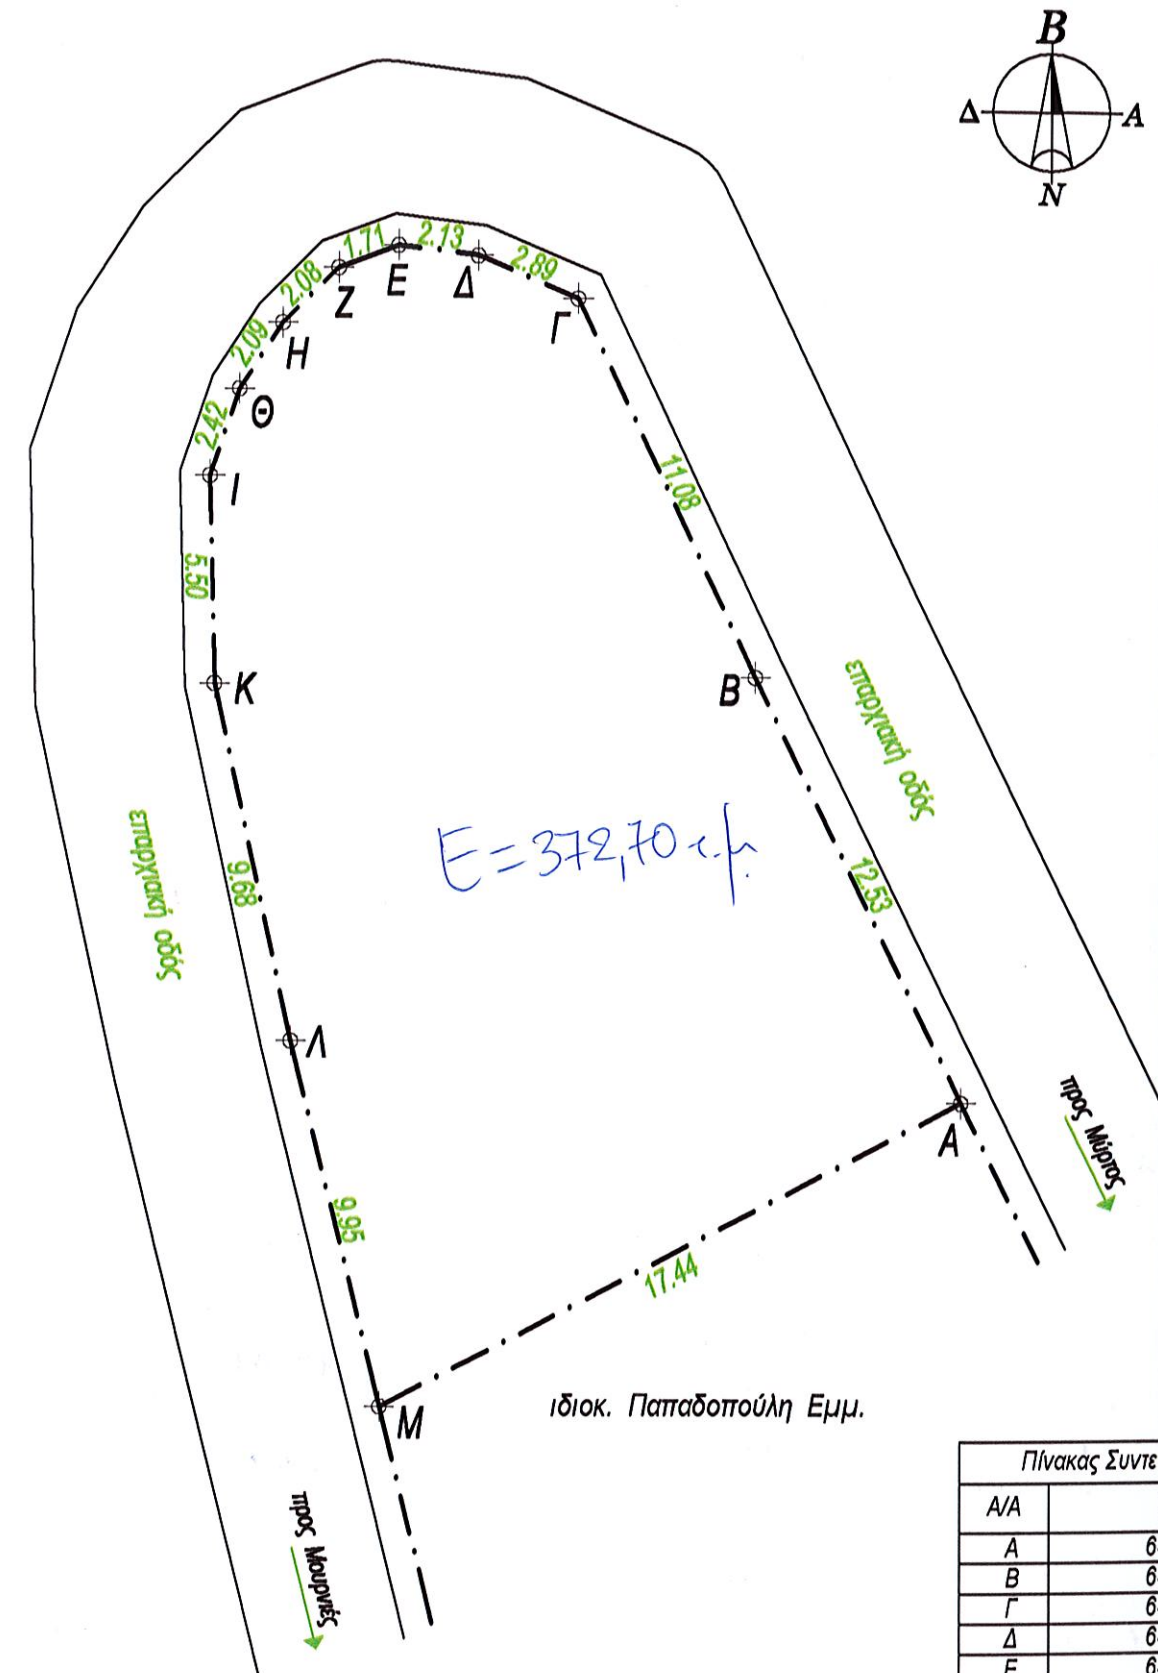

ιδιοκ. Παπαδοπούλη Εμμ.

Πίνακας Συντετ

A/A	
A	64
B	64
Γ	64
Δ	64
E	64
Z	64
H	64
Θ	64
I	64
K	64
Λ	64
M	64