

Πίνακας Συντεταγμένων Κορυφών (ΕΓΣΑ 87)

A/A	X	Y
A	643521.367	3879114.651
B	643509.819	3879122.504
Γ	643513.777	3879131.148
Δ	643521.429	3879140.497
Ε	643533.159	3879129.682

ΔΗΜΟΣ ΙΕΡΑΠΕΤΡΑΣ

ΕΡΓΟ: ΚΑΤΑΣΚΕΥΗ ΔΕΞΑΜΕΝΩΝ ΑΡΔΕΥΣΗΣ Τ.Κ. ΜΑΛΛΩΝ, ΜΥΘΩΝ, ΜΕΤΑΞΟΧΩΡΙΟΥ, ΧΡΙΣΤΟΥ Δ.ΙΕΡΑΠΕΤΡΑΣ

ΘΕΣΗ: "ΚΥΤΙΟ" Τ.Κ. ΜΥΘΩΝ
Δήμου ΙΕΡΑΠΕΤΡΑΣ

ΘΕΜΑ ΣΧΕΔΙΟΥ:

ΑΡΙΘ. ΣΧΕΔΙΟΥ:

ΤΟΠΟΓΡΑΦΙΚΟ ΔΙΑΓΡΑΜΜΑ

Ενηλθεί στο αριθμ. 870/26-3-15 έγγραφο Δίνας Δασών Λασιθίου
Αγιος Νικόλαος, 26-03-2015
ΘΕΩΡΗΘΗΚΕ

Κουδουριάς Εμμανουήλ
Δασολόγος

ΚΛΙΜΑΚΑ: 1:200


ΧΡΟΝΟΣ: ΝΟΕΜΒΡΙΟΣ 2014

ΣΥΝΤΑΧΘΗΚΕ:


ΦΑΡΟΣ ΓΕΩΡΓΙΟΣ
ΠΟΛΙΤΙΚΟΣ ΜΗΧΑΝΙΚΟΣ

ΘΕΩΡΗΘΗΚΕ:


3-19-2014
ΣΤΑΜΕΝΗ
Τ.Υ. ΔΗΜΟΥ
ΓΙΑΝΝΑΚΗ-ΠΟΛΙΤΗ ΦΩΤΕΙΝΗ
ΠΕ6 ΜΕ ΒΑΘΜΟ Α*

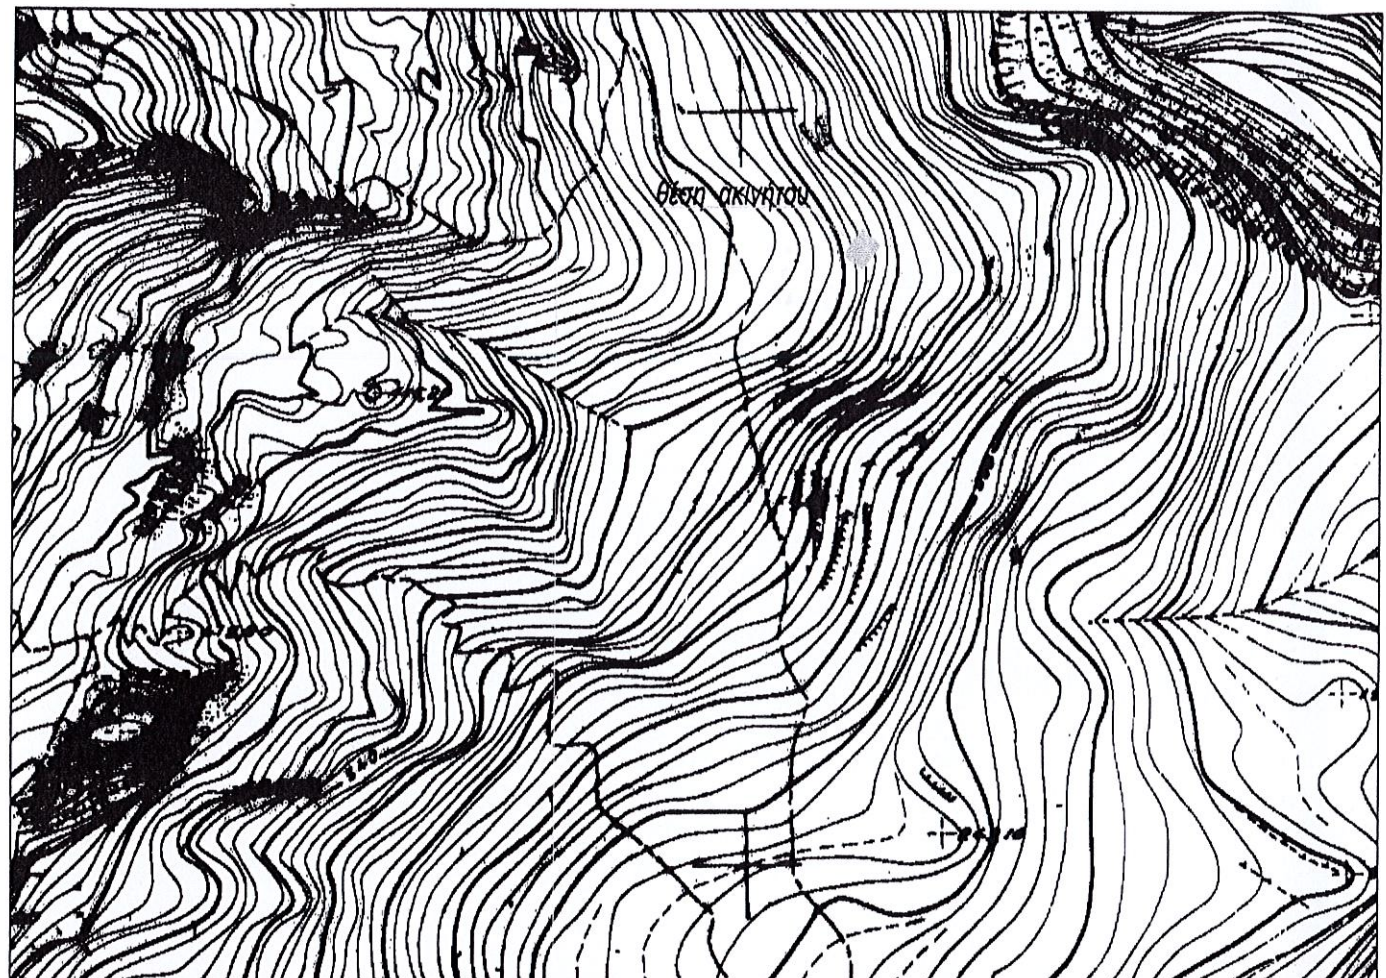

απόσπασμα Χάρτη ΓΥΣ 1 : 5000

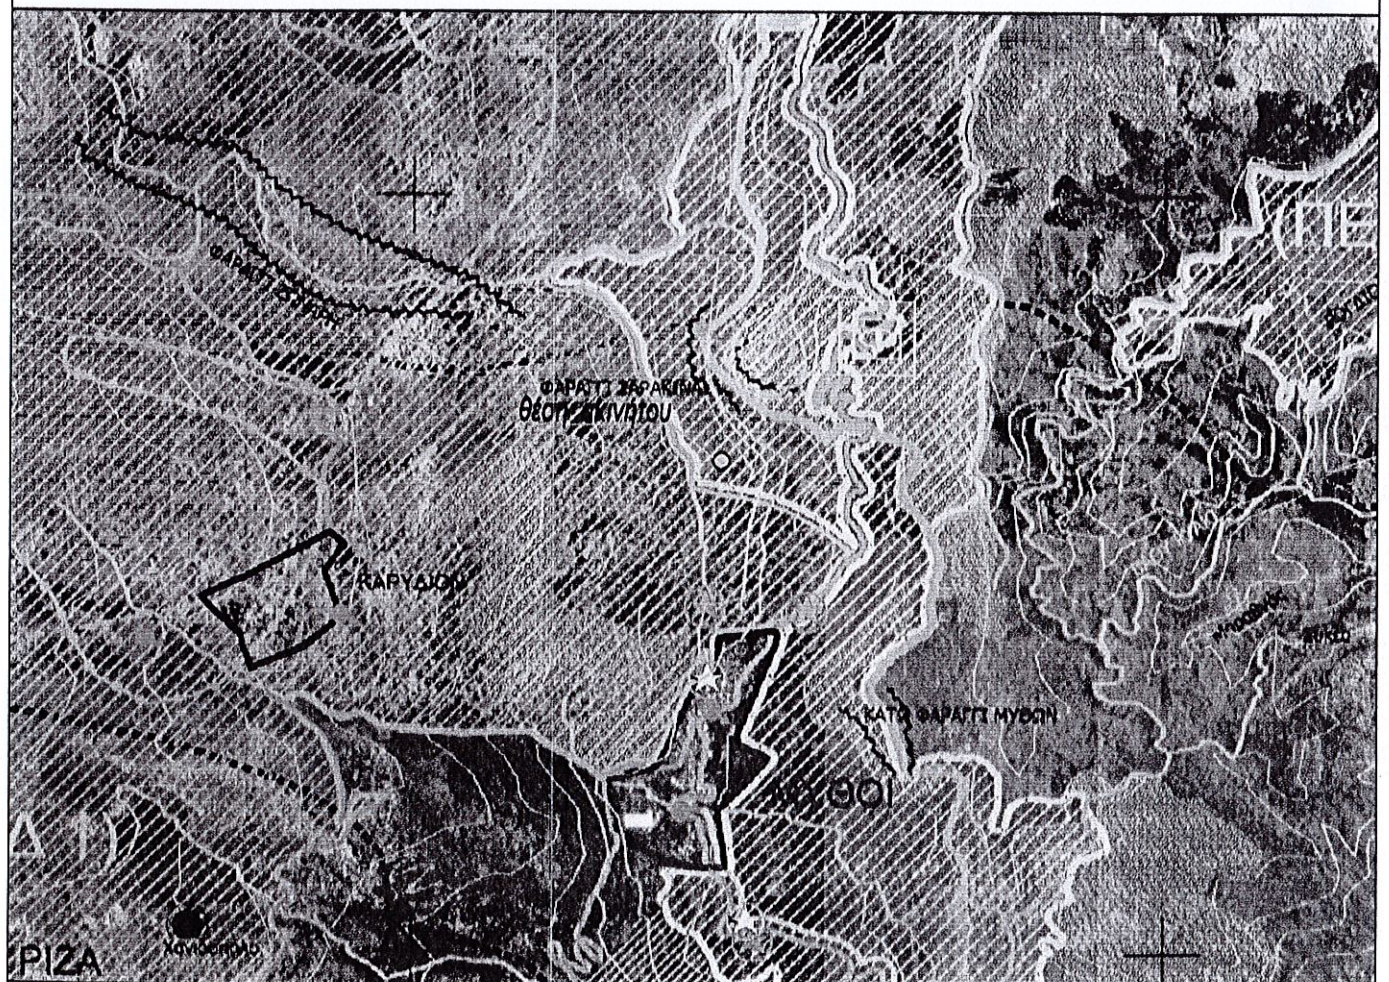

απόσπασμα ΓΠΣ Ιεράπετρας 1 : 25000

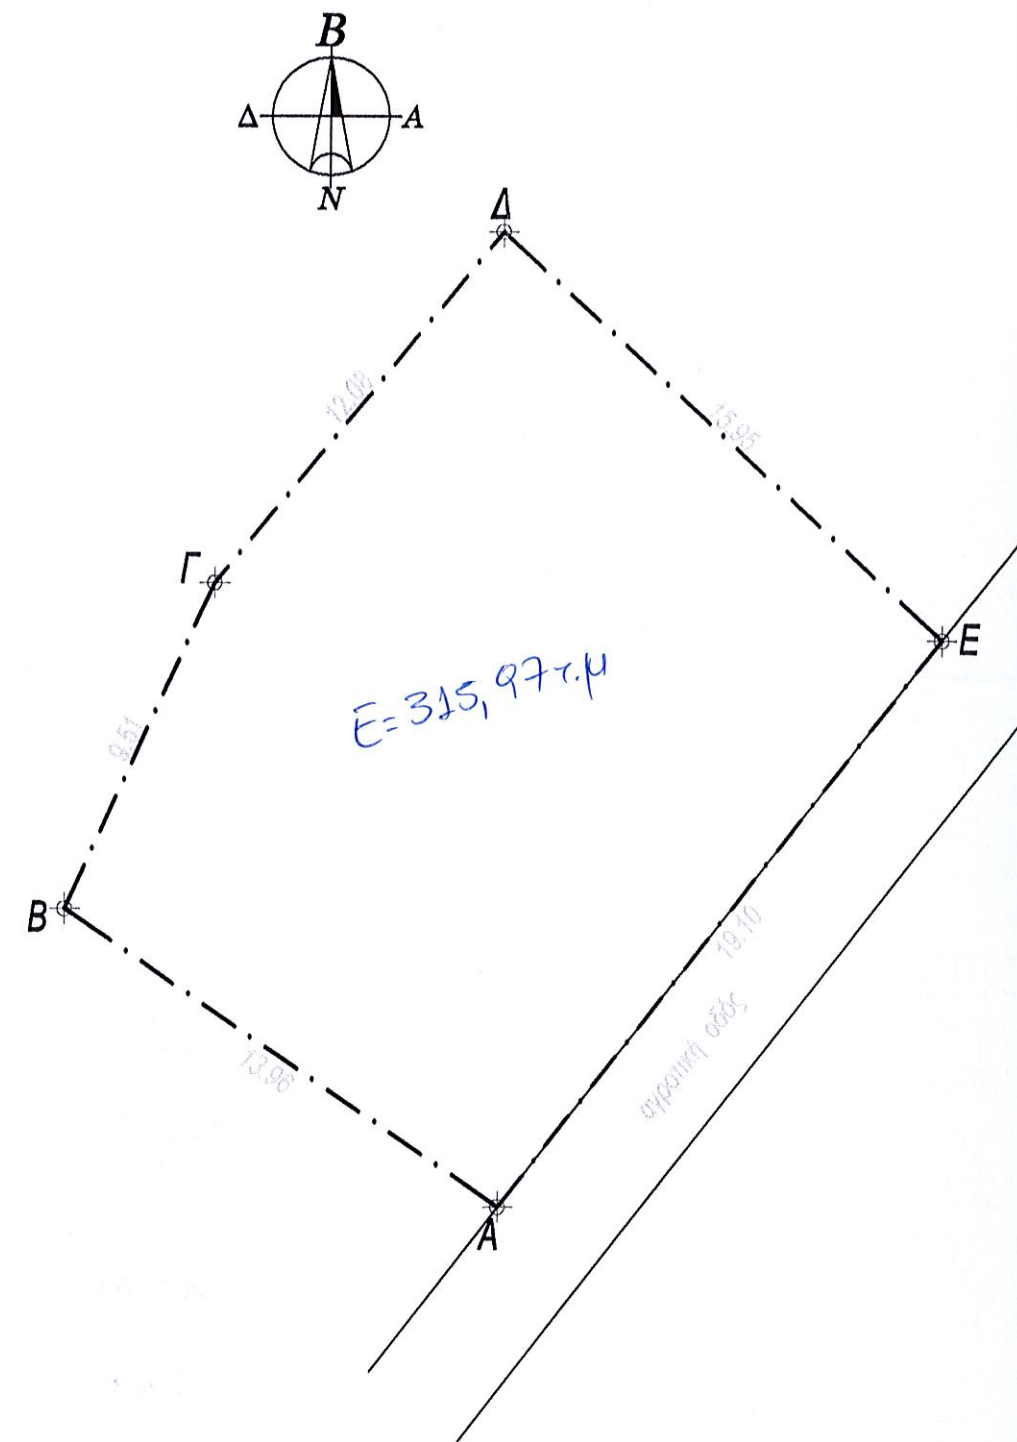

Πίνακας Συντεταγμένων Κορυφών (E)

A/A	X	
A	643521.367	
B	643509.819	
Γ	643513.777	
Δ	643521.429	
E	643533.159	