

# ΔΗΜΟΣ ΙΕΡΑΠΕΤΡΑΣ

**ΕΡΓΟ:** ΚΑΤΑΣΚΕΥΗ ΔΕΞΑΜΕΝΩΝ ΑΡΔΕΥΣΗΣ Τ.Κ. ΜΑΛΛΩΝ, ΜΥΘΩΝ, ΜΕΤΑΞΟΧΩΡΙΟΥ, ΧΡΙΣΤΟΥ Δ.ΙΕΡΑΠΕΤΡΑΣ

**ΘΕΣΗ:** "ΚΟΠΡΑΝΑ" Τ.Κ. ΜΕΤΑΞΟΧΩΡΙΟΥ Δήμου ΙΕΡΑΠΕΤΡΑΣ

**ΘΕΜΑ ΣΧΕΔΙΟΥ:**

**ΤΟΠΟΓΡΑΦΙΚΟ ΔΙΑΓΡΑΜΜΑ**

**ΑΡΙΘ. ΣΧΕΔΙΟΥ:**

**1**

**ΚΛΙΜΑΚΑ:** 1:200

**ΧΡΟΝΟΣ:** ΝΟΕΜΒΡΙΟΣ 2014

**ΣΥΝΤΑΧΘΗΚΕ:**

*Ψαρρός Γεωργίος*  
ΨΑΡΡΟΣ ΓΕΩΡΓΙΟΣ  
ΠΟΛΙΤΙΚΟΣ ΜΗΧΑΝΙΚΟΣ


**ΘΕΩΡΗΘΗΚΕ:**

*Εμμανουήλ Κουδουνας*  
ΕΜΜΑΝΟΥΗΛ ΚΟΥΔΟΥΝΑΣ  
ΠΕΣ ΜΕ ΒΑΘΜΟ Α'



Ανήκει στο αριθμ. 925/2635 Συγγραφο Δίνας Δασών Λασιθίου  
Άγιος Νικόλαος 26-03-2015  
ΘΕΩΡΗΘΗΚΕ  
Αναπληρωτής Προϊστάμενος  
της Δίνας Δασών Λασιθίου  
Κουδουνας Εμμανουήλ  
Δασολόγος



απόσπασμα Χάρτη 1 : 5000

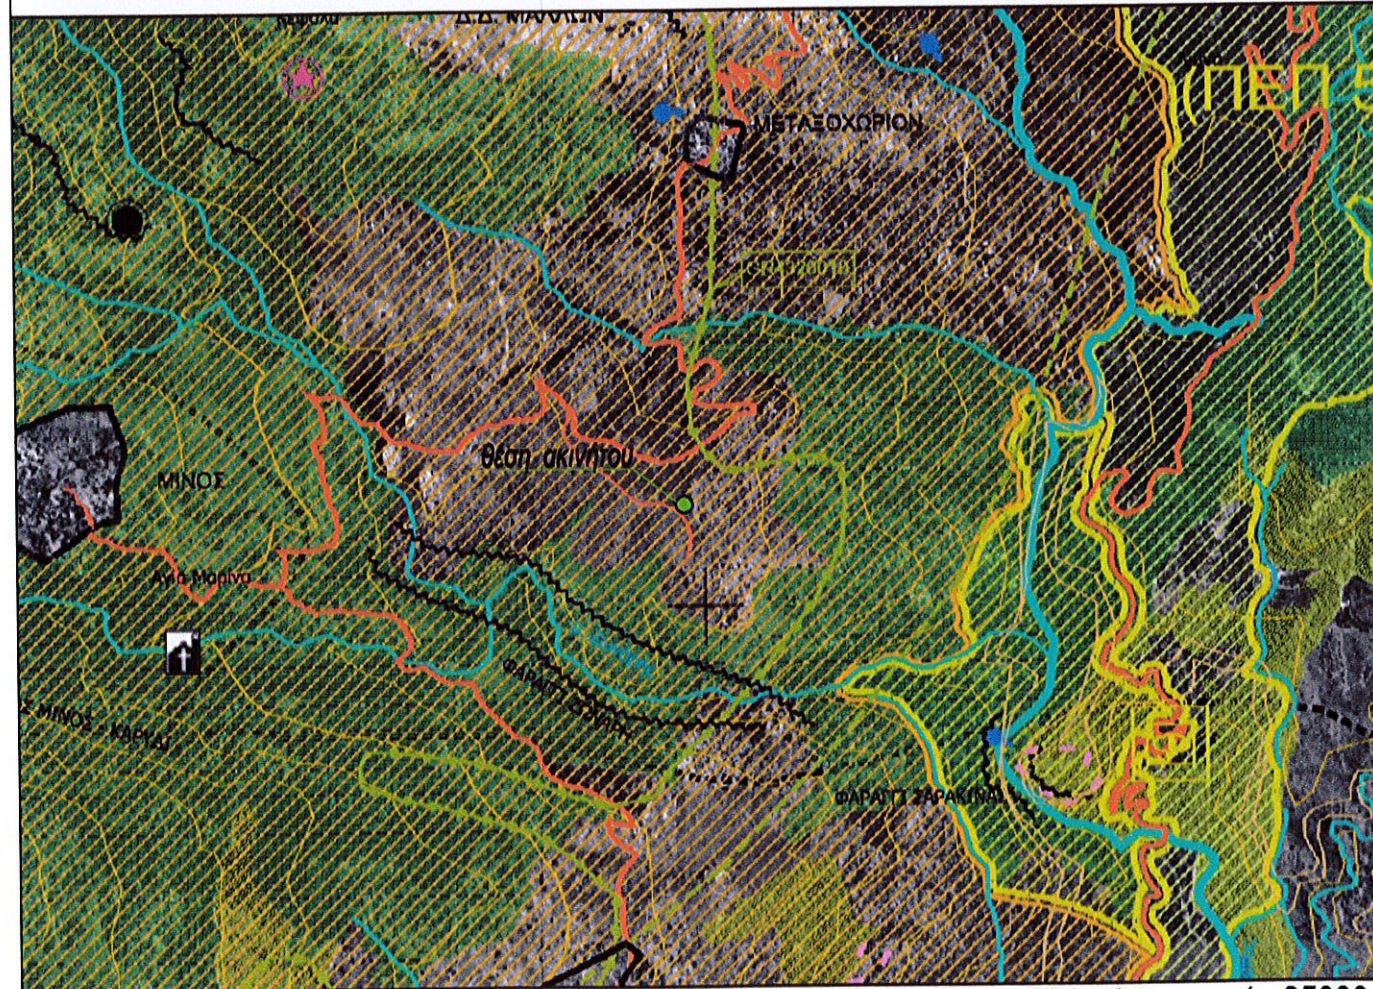

απόσπασμα ΓΠΣ Ισοπέταρος 1 : 25000

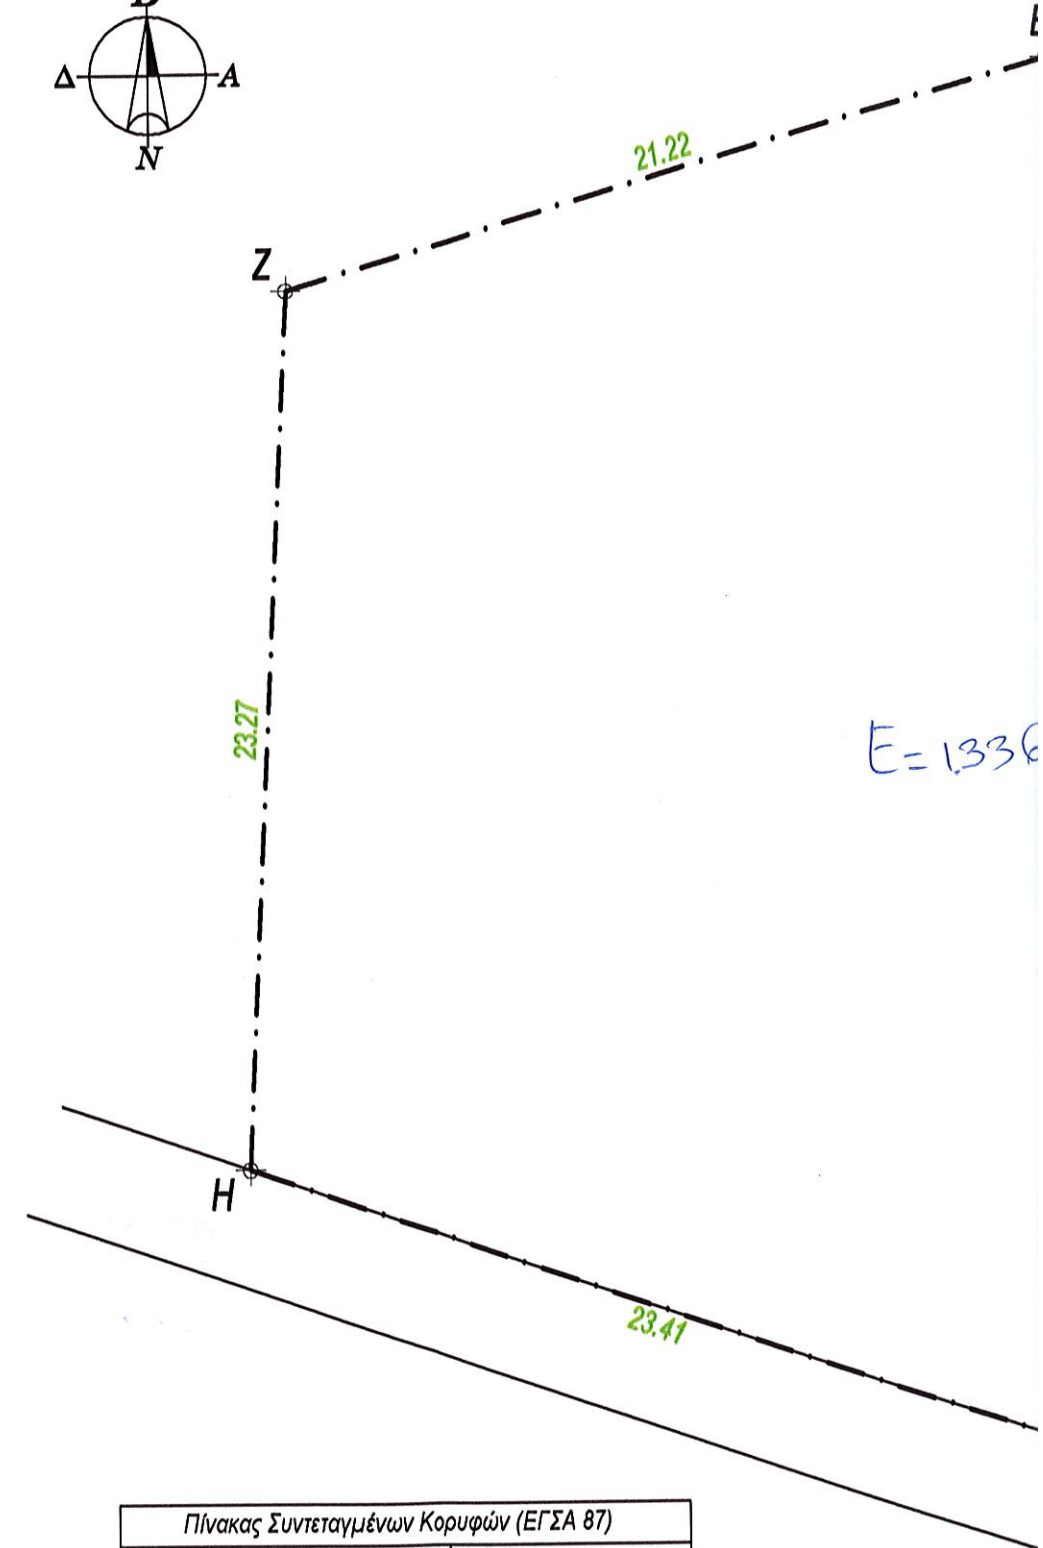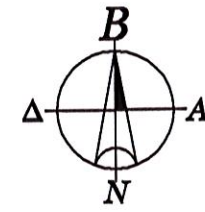

Πίνακας Συντεταγμένων Κορυφών (ΕΓΣΑ 87)

A/A	X	Y
A	642448.544	3880332.988
B	642454.087	3880350.358
Γ	642456.086	3880355.788
Δ	642455.066	3880372.289
E	642436.556	3880375.768
Z	642416.215	3880369.724
H	642415.037	3880346.488
Θ	642437.181	3880338.905